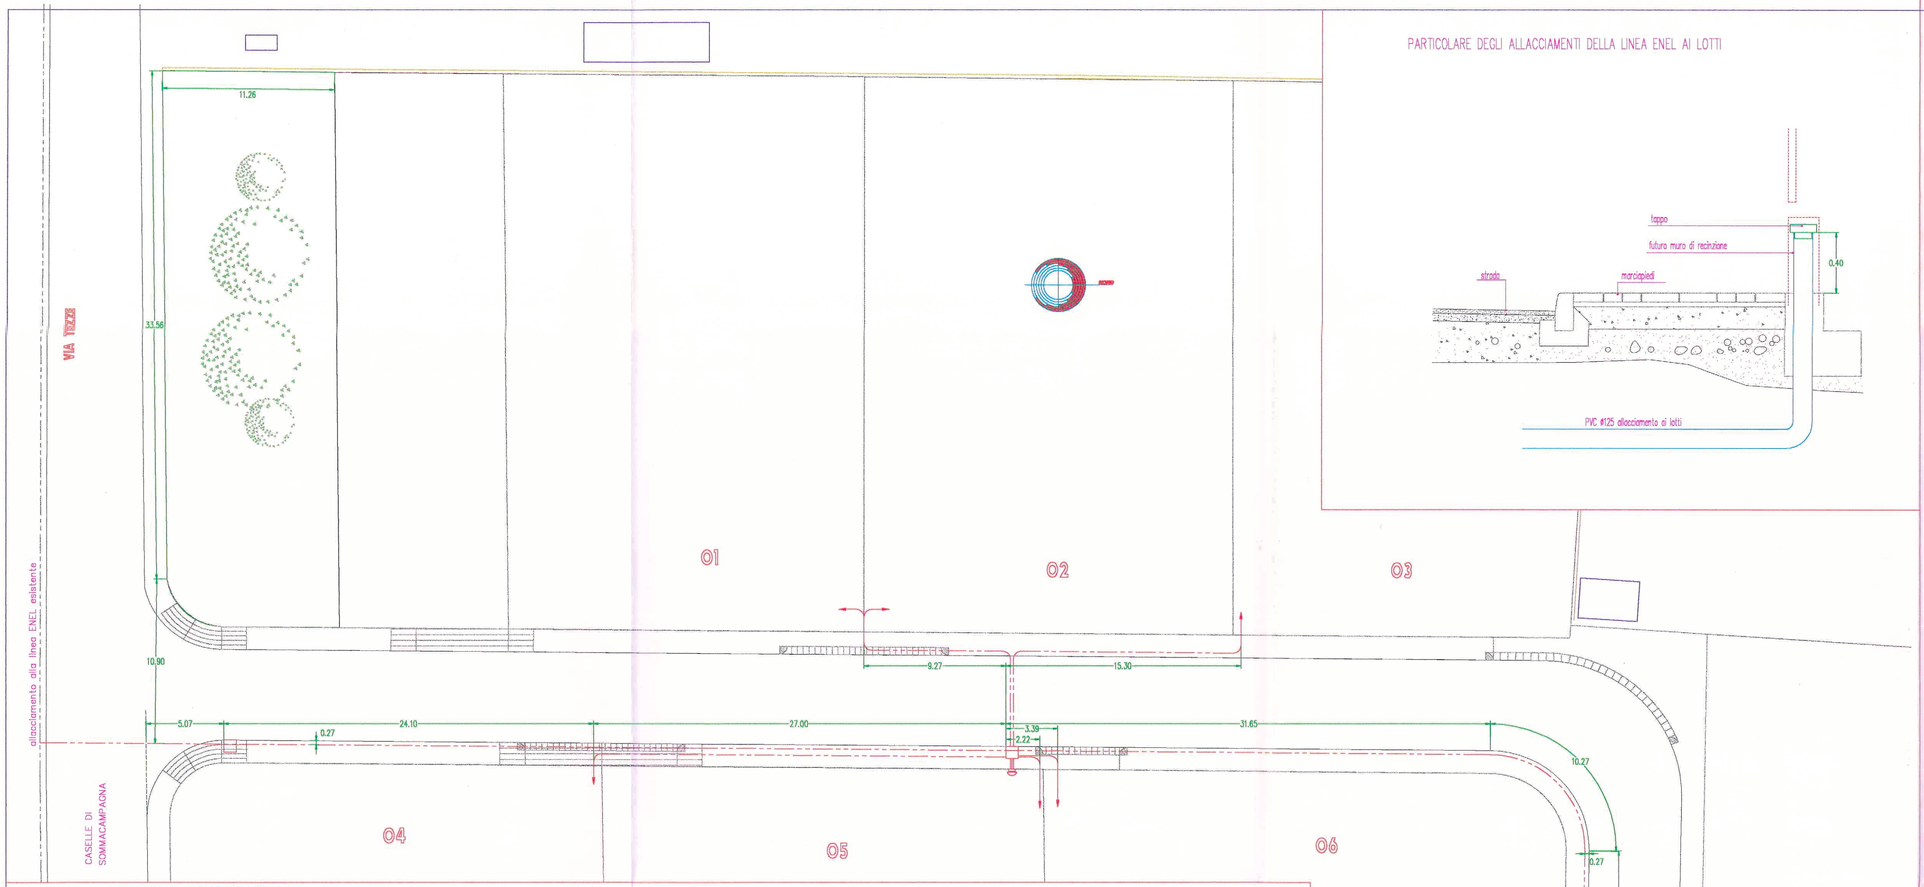

PARTICOLARE DEGLI ALLACCIAMENTI DELLA LINEA ENEL AI LOTTI

POZZETTO PER DISPOSIZIONE CAVI ENEL

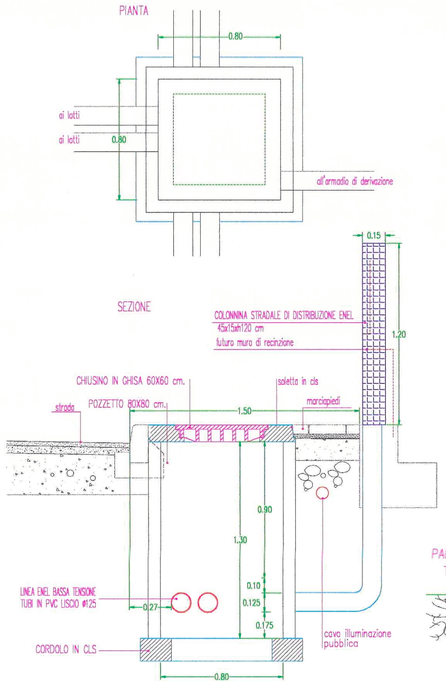

INCROCI TRA CAVI DI ENERGIA E CAVI DI TELECOMUNICAZIONE

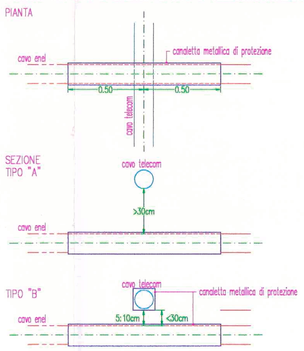

PARALLELISMI FRA CAVI DI ENERGIA E CAVI DI TELECOMUNICAZIONI

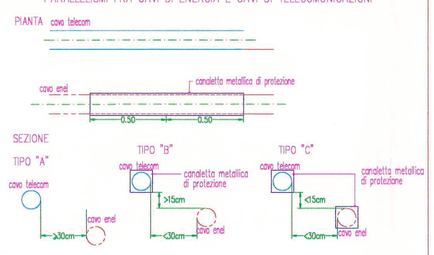

NASTRO MONITORE

ENEL ATTENZIONE
CAVI ELETTRICI

INCROCI FRA CAVI DI ENERGIA E TUBAZIONI METALLICHE (ACQUEDOTTO E GASDOTTO)

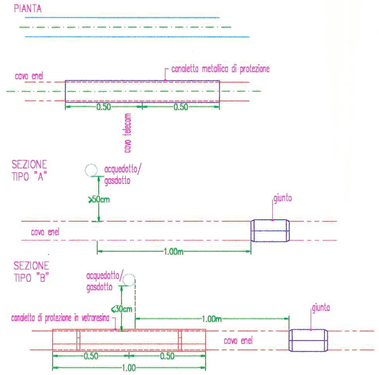

PARTICOLARE MODALITA DI POSA TUBAZIONI ENEL

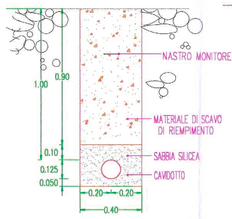

PARTICOLARE MODALITA DI POSA TUBAZIONI ENEL A DUE TUBI

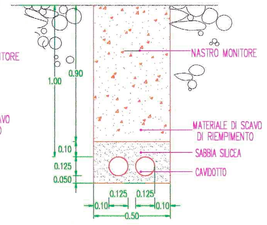

LEGENDA

- LINEA ENEL
- POZZETTI 80X80cm
- COLONNINE STRADALE ENEL
- RIBASSO DEI PASSI CARRAI

COMUNE DI SOMMACAMPAGNA
PROV. DI VERONA

La Commissione Edilizia Comunale nella seduta del ..... 16/2/99 ..... ha espresso parere ☐ favorevole ☒ favorevole con prescrizioni .....

I MEMBRI

IL PRESIDENTE

IL SEGRETARIO

ARRIVATO IL
13 GEN 1999
Comune di SOMMACAMPAGNA
Uff. Tecnico Edilizia Privata

I PROPRIETARI

TORTELLA LICCIA
TORTELLA GUIDO
TORTELLA NICOLA E CARLO
TORTELLA LUISA
TOMELLERI SANDRA
TORTELLA IVANA
TOMELLERI MARIA

KREOS
CLAUDIO TEZZA
architetto
VIA BONZANINI, 9
37136 - VERONA
Tel. 045/8200981
Fax 045/8200150

STUDIO TECNICO
INGEGNERIA ARCHITETTURA URBANISTICA CALCOLI C.A.
Ing. CAZZADOR BENIAMINO
VIA VERONA,72
CASELLE DI SOMMACAMPAGNA
VERONA
Telefono e Fax 045-8581137

Modifica			
	18.12.1998	GEOM.ROCHA	
Committente:	Nr.:	Data:	Operatore:

LOTTIZZAZIONE TORTELLA

Progettazione Direttore Lavori:

TAVOLA:
PROGETTO PER LA REALIZZAZIONE DEL PIANO DI LOTTIZZAZIONE IN CASELLE DI SOMMACAMPAGNA – VIA TEZZE

Dimensione: A/1 | Scala: 1 : 200

Titolo:
PROGETTO PER L'IMPIANTO ELETTRICO ENEL

Nome-CAD: TAV15-ENEL

Tav. Nr.: -15-