


sup. rotatoria 1400 mq

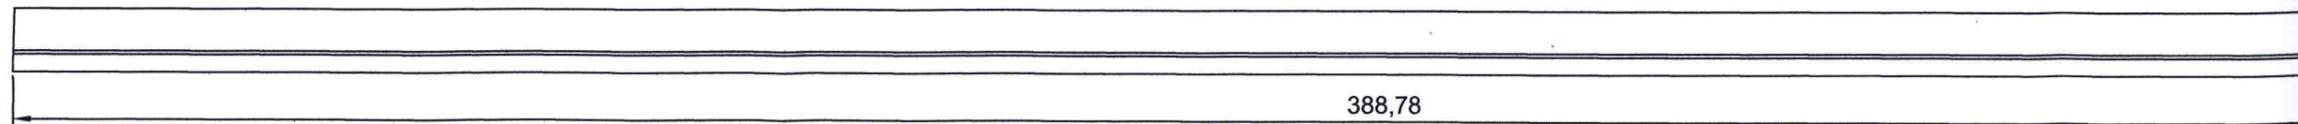

388,78

sup. strada 1560 mq

- pista ciclabile ml 2.50 asfaltata;
- elemento di separazione ml. 0.5;
- allargamento nuova strada ml. 2.0;
- impianto di illuminazione su un lato solo;
- rete acque bianche con caditoie e pozzi perdenti.