

PROVINCIA DI VERONA

# COMUNE DI SOMMACAMPAGNA

Variante al PRG/PI (art. 18 della  
L.R. 23 aprile 2004, n. 11)

tav.  
n. 4

N. PROGR.



VARIANTE PUNTUALE per la conformazione del PRG//PI vigente al  
progetto di realizzazione di percorso ciclabile Sommacampagna - Custoza

## LEGENDA

⑥ da zona "Ec1" (zone agricole di collina - ambito di coltivazione specializzata) e "Fascia di rispetto stradale" a "Sedime pista ciclabile"

•••• Nuova pista ciclabile

Il Sindaco


Fabrizio Bertolaso

Il Segretario

Tommaso d'Acunzo

per le varianti parziali

Ufficio Lavori Pubblici

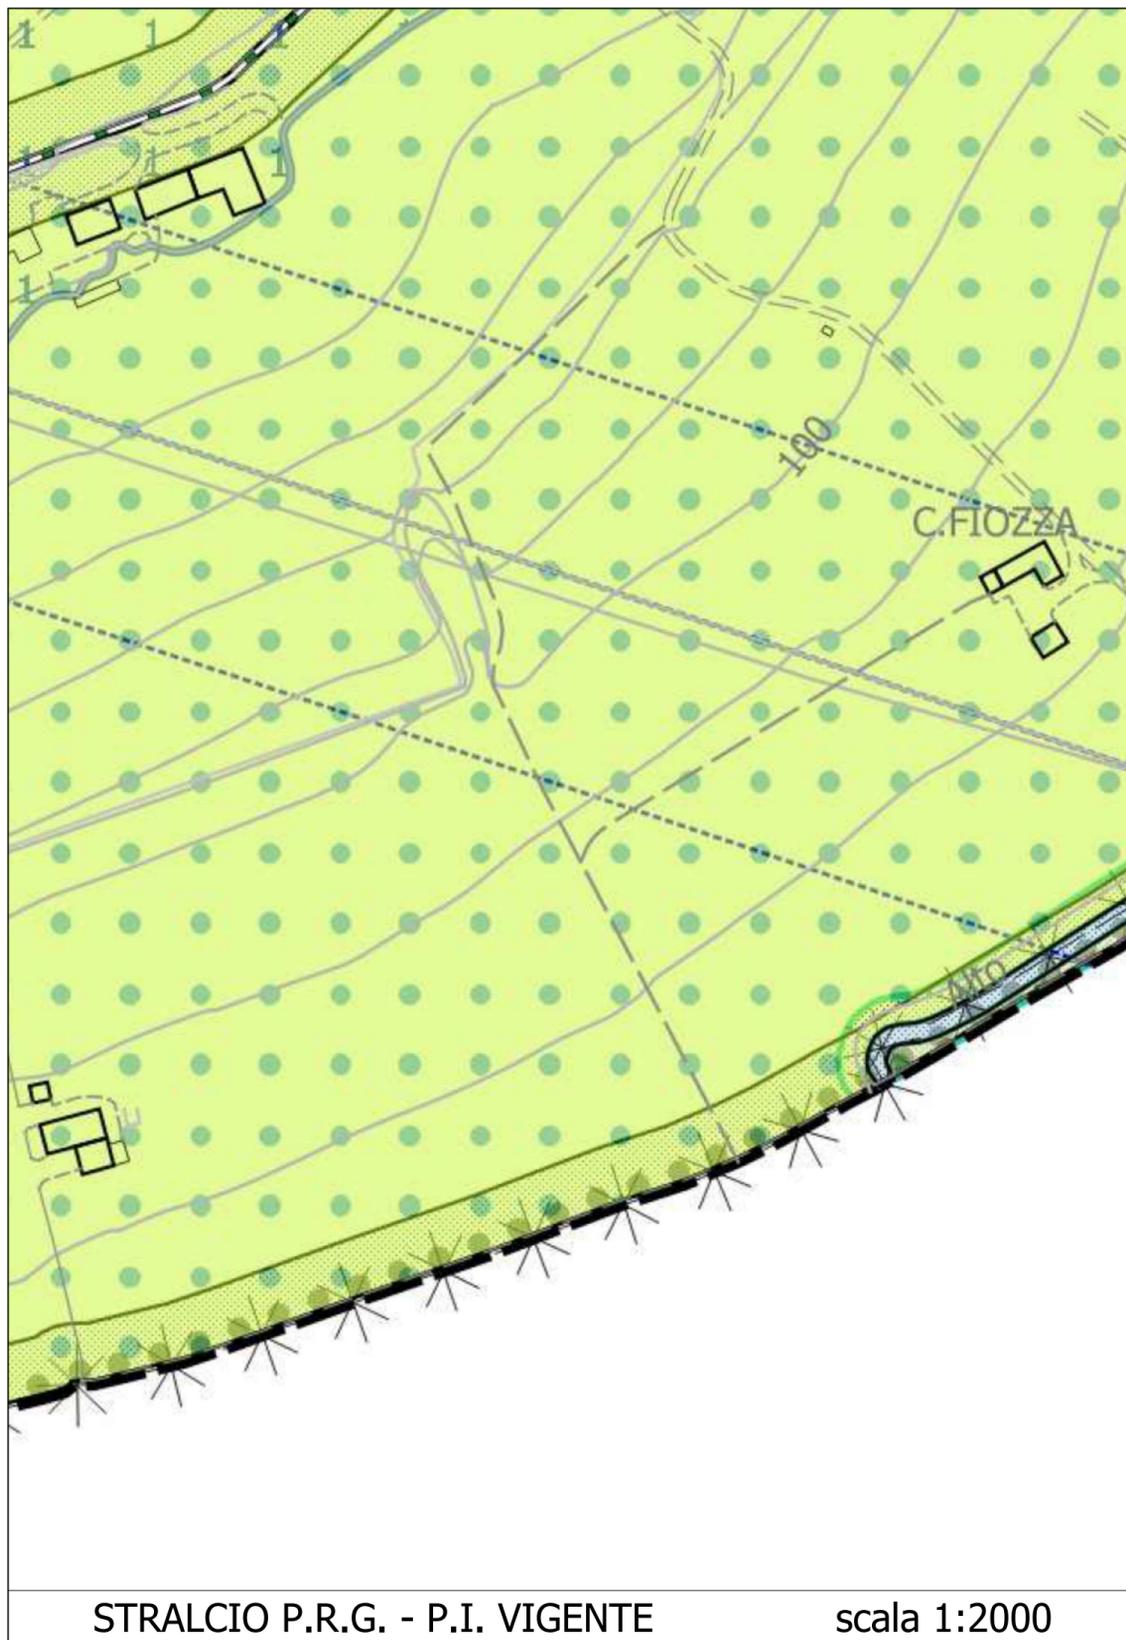

STRALCIO P.R.G. - P.I. VIGENTE

scala 1:2000



STRALCIO P.R.G. - P.I. VARIANTE

scala 1:2000