

ORIGINALE

ALLEGATO ALLA DELIBERAZIONE DI  
CONSIGLIO COMUNALE N° 30  
DEL 12/05/05  
COMUNE DI SOMMACAMPAGNA (VR)  
PIANO DI RECUPERO

ARRIVATO IL


13 MAG. 2005

AI SENSI DELL'ART. 15 L.R. 61/85 DI UN NUCLEO RURALE EDIFICATO  
ALL'INTERNO DI AZIENDA AGRICOLA SITA IN VIA DOSSOBUONO  
LOC. PANTINA DEL CAPOLUOGO DI PROPRIETA' DELLA  
DITTA: GIACOPUZZI MARIO E GRAZIANO S.S.

UFFICIO TECNICO Edilizia Privata  
COMUNE DI SOMMACAMPAGNA

ORDINE  
degli  
ARCHITETTI  
PIANIFICATORI  
PAESAGGISTI  
CONSERVATORI  
della provincia di  
VERONA  
Luigi Sivetti  
n° 747  
sezione A  
settore architettura  
ARCHITETTO

*Giuseppe Mario  
Giacuzzi Graziano*

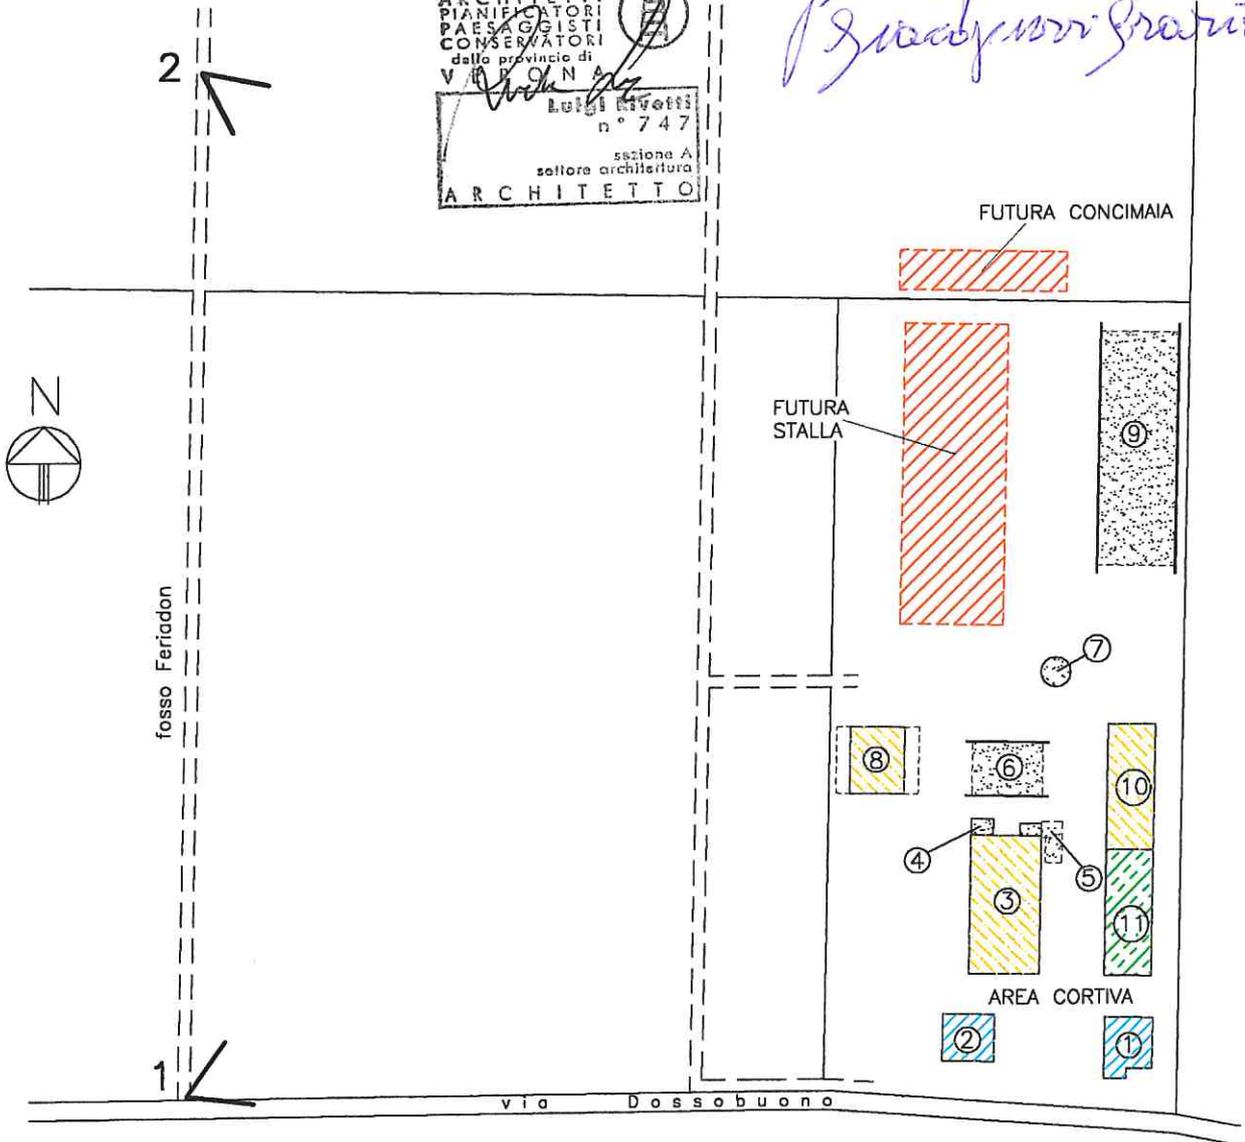


PLANIMETRIA GENERALE CON VISTE FOTOGRAFICHE

- |  |               |                            |                            |
|--|---------------|----------------------------|----------------------------|
|  RESIDENZA RURALE         | ① abitazione  | ⑤ pesa con locale annesso  | ⑧ stalla                   |
|  ANNESSO RUSTICO          | ② abitazione  | ⑥ deposito aperto foraggio | ⑨ deposito aperto foraggio |
|  STALLA                   | ③ stalla      | ⑦ silos                    | ⑩ stalla                   |
|  MANUFATTI ACCESSORI VARI | ④ ripostiglio |                            | ⑪ portico                  |



1) Vista azienda agricola da via Dossobuono, lato SUD-OVEST

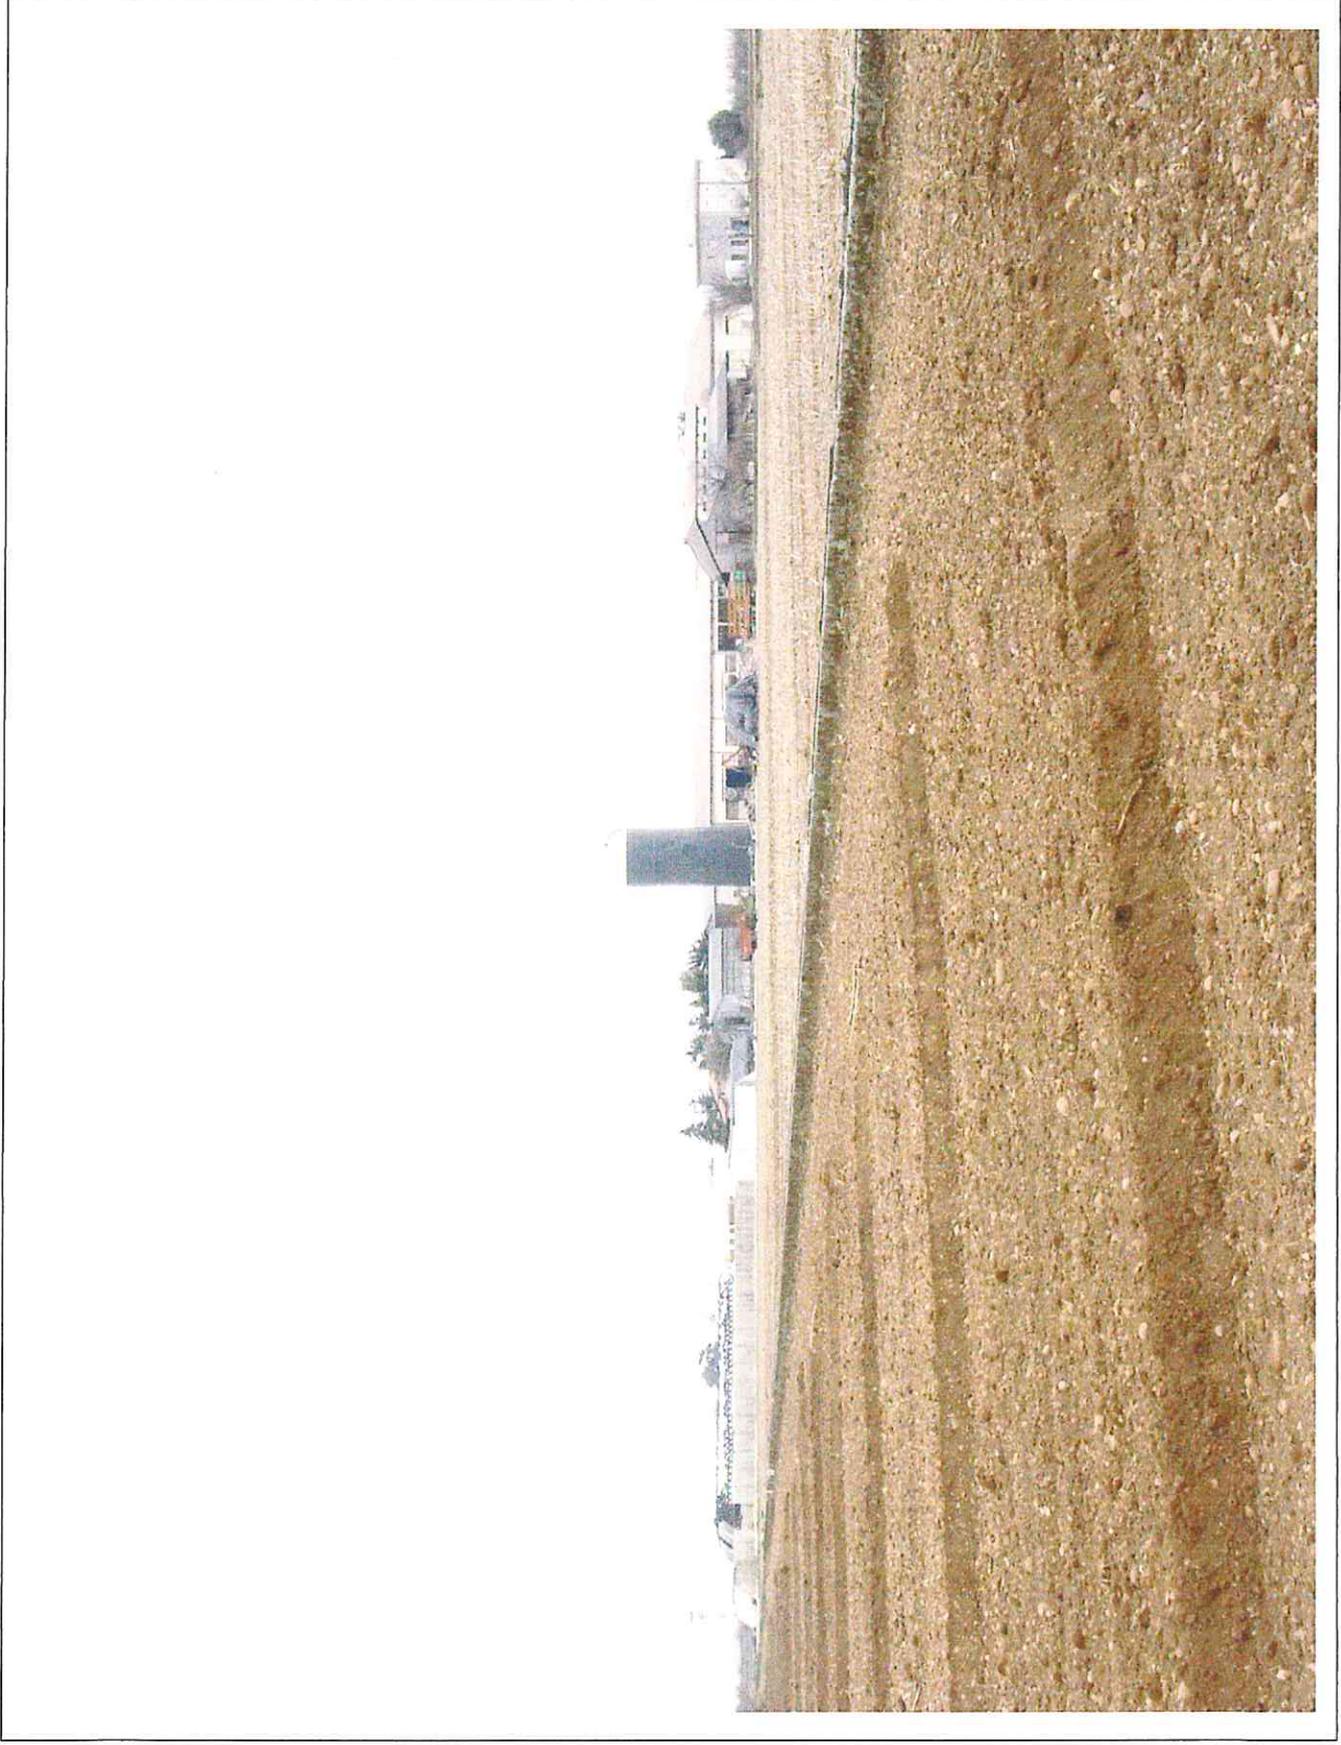


2) Vista azienda agricola lato NORD-OVEST


# FABBRICATO N° 1

## 1 Epoca costruzione 2 Dati stereometrici


1.01 Anteriore il 09/67	<input checked="" type="checkbox"/>	2.01 Superficie coperta	mq 182,40	2.06 Piani interrati	N° 1
1.02 Dal 1967 al 1975	<input type="checkbox"/>	2.02 H in gronda	m 4,43	2.07 Alloggi	N° 1
1.03 Dal 1975 al 1985	<input type="checkbox"/>	2.03 H media in gronda	m _____	2.08 Abitanti	N° 2
		2.04 Volume	mc 753,81	2.09 Vani residenza	N° 10
		2.05 Piani fuori terra	N° 1	2.10 Vani altro uso	N° 6

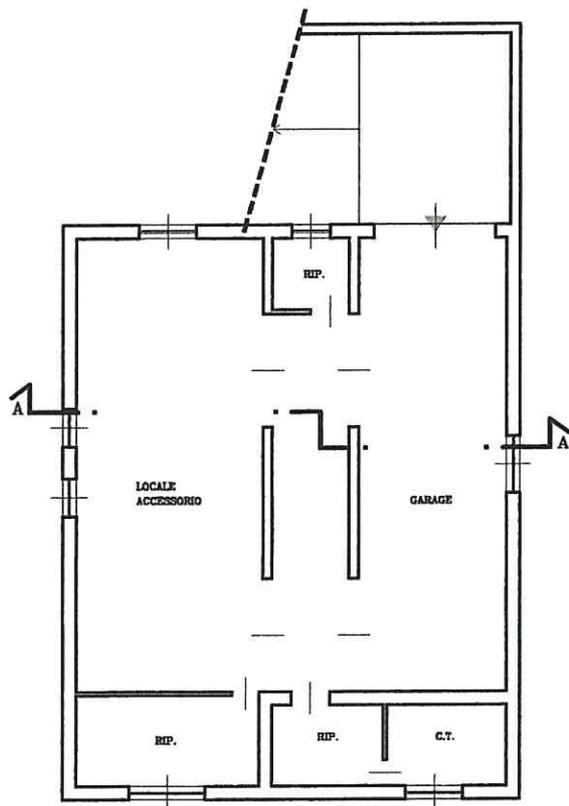

PIANO SEMINTERRATO scala 1:200

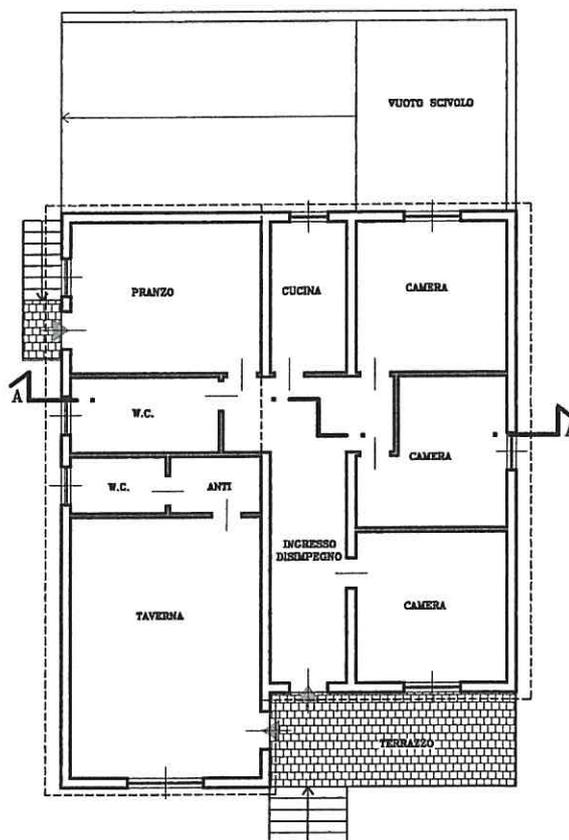


PIANO RIALZATO scala 1:200

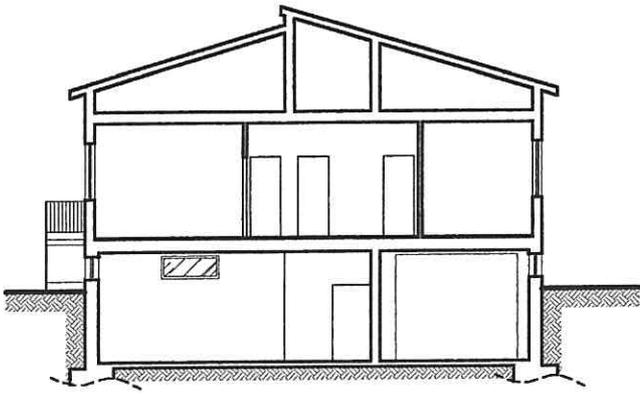


SEZIONE A-A

scala 1:200

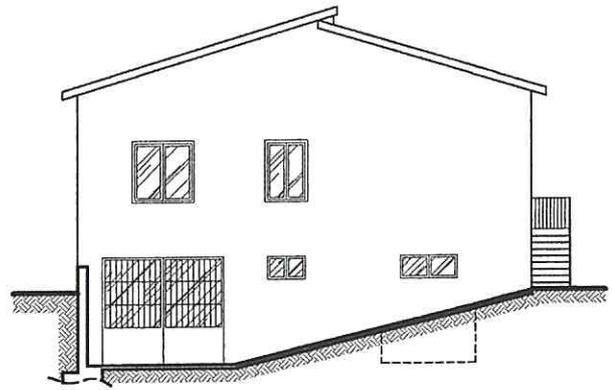


PROSPETTO NORD

scala 1:200

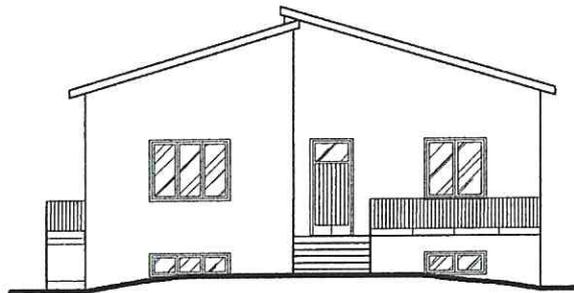


PROSPETTO SUD

scala 1:200

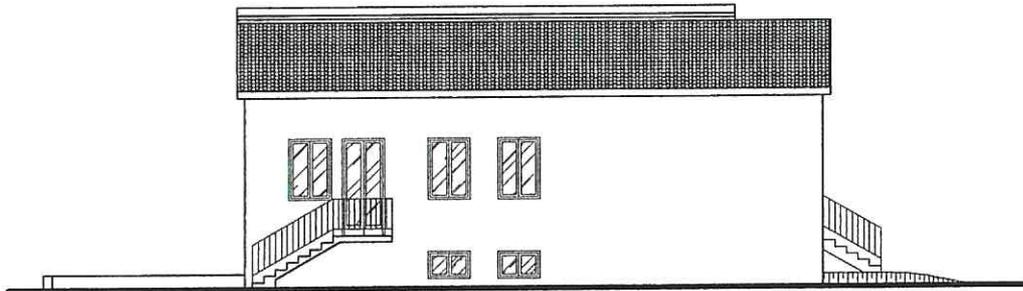

PROSPETTO EST

scala 1:200

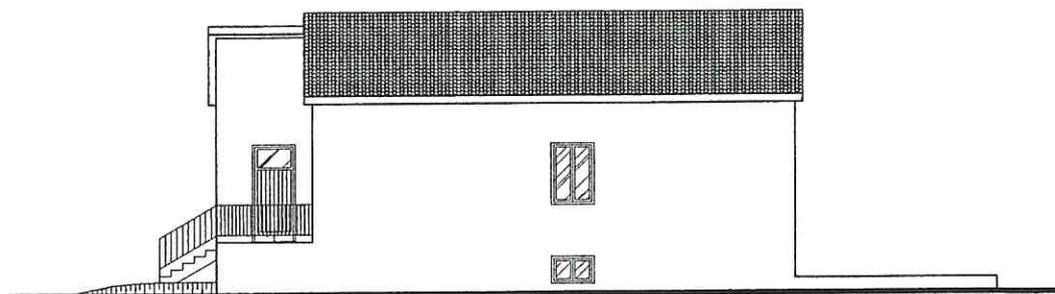

PROSPETTO OVEST

scala 1:200

### 3 Strutture verticali

	B	M	C
3.01 Legno	<input type="checkbox"/>	<input type="checkbox"/>	<input type="checkbox"/>
3.02 Laterizio	<input checked="" type="checkbox"/>	<input type="checkbox"/>	<input type="checkbox"/>
3.03 Sasso	<input type="checkbox"/>	<input type="checkbox"/>	<input type="checkbox"/>
3.04 Ferro	<input type="checkbox"/>	<input type="checkbox"/>	<input type="checkbox"/>
3.05 Forati di cemento	<input type="checkbox"/>	<input type="checkbox"/>	<input type="checkbox"/>
3.06 C.A.	<input checked="" type="checkbox"/>	<input type="checkbox"/>	<input type="checkbox"/>
3.07 Altro: _____	<input type="checkbox"/>	<input type="checkbox"/>	<input type="checkbox"/>

B=buono - M=medio - C=carente

### 4 Strutture orizzontali

	B	M	C
4.01 Ferro	<input type="checkbox"/>	<input type="checkbox"/>	<input type="checkbox"/>
4.02 Laterocemento	<input checked="" type="checkbox"/>	<input type="checkbox"/>	<input type="checkbox"/>
4.03 C.A.	<input type="checkbox"/>	<input type="checkbox"/>	<input type="checkbox"/>
4.04 Legno	<input type="checkbox"/>	<input type="checkbox"/>	<input type="checkbox"/>
4.05 Altro: _____	<input type="checkbox"/>	<input type="checkbox"/>	<input type="checkbox"/>

B=buono - M=medio - C=carente

### 5 Copertura

	B	M	C
5.01 Piana	<input type="checkbox"/>	<input type="checkbox"/>	<input type="checkbox"/>
5.02 1 falda	<input type="checkbox"/>	<input type="checkbox"/>	<input type="checkbox"/>
5.03 2 falde	<input checked="" type="checkbox"/>	<input type="checkbox"/>	<input type="checkbox"/>
5.04 Padiglione	<input type="checkbox"/>	<input type="checkbox"/>	<input type="checkbox"/>
5.05 A volta	<input type="checkbox"/>	<input type="checkbox"/>	<input type="checkbox"/>

B=buono - M=medio - C=carente

#### 5.1 Struttura di copertura

	B	M	C
5.1.01 Legno	<input type="checkbox"/>	<input type="checkbox"/>	<input type="checkbox"/>
5.1.02 Laterizio	<input type="checkbox"/>	<input type="checkbox"/>	<input type="checkbox"/>
5.1.03 Laterocemento	<input checked="" type="checkbox"/>	<input type="checkbox"/>	<input type="checkbox"/>
5.1.04 Ferro	<input type="checkbox"/>	<input type="checkbox"/>	<input type="checkbox"/>
5.1.05 C.A.	<input type="checkbox"/>	<input type="checkbox"/>	<input type="checkbox"/>

B=buono - M=medio - C=carente

## 5.2 Manto di copertura

- |                          | B                                   | M                        | C                        |
|--------------------------|-------------------------------------|--------------------------|--------------------------|
| 5.2.01 Laterizio         | <input checked="" type="checkbox"/> | <input type="checkbox"/> | <input type="checkbox"/> |
| 5.2.02 Lamiera/fibrocem. | <input type="checkbox"/>            | <input type="checkbox"/> | <input type="checkbox"/> |
| 5.2.03 Copertina catram. | <input type="checkbox"/>            | <input type="checkbox"/> | <input type="checkbox"/> |
| 5.2.04 Altro: _____      | <input type="checkbox"/>            | <input type="checkbox"/> | <input type="checkbox"/> |

B=buono - M=medio - C=carente

## 6 Tipologia

- |   |                                     |
|---|-------------------------------------|
| 6.01 Villa/Casa padronale               | <input type="checkbox"/>            |
| 6.02 Edificio isolato                   | <input checked="" type="checkbox"/> |
| 6.03 Edificio a blocco                  | <input type="checkbox"/>            |
| 6.04 Edificio a schiera                 | <input type="checkbox"/>            |
| 6.05 Edificio in linea                  | <input type="checkbox"/>            |
| 6.06 Stalla/Fienile                     | <input type="checkbox"/>            |
| 6.07 Capannone                          | <input type="checkbox"/>            |
| 6.08 Autorimessa                        | <input type="checkbox"/>            |
| 6.09 Portico/Barchessa                  | <input type="checkbox"/>            |
| 6.10 Tettoia aperta                     | <input type="checkbox"/>            |
| 6.11 Volume tecnico (silos, vasca ecc.) | <input type="checkbox"/>            |
| 6.12 Altro: _____                       | <input type="checkbox"/>            |

## 7 Vincoli

- |                         |                                     |
|-------------------------|-------------------------------------|
| 7.01 Fascia di rispetto | <input checked="" type="checkbox"/> |
| 7.02 Nessun vincolo     | <input type="checkbox"/>            |

## 8 Titolo di godimento

- |                   |                                     |
|-------------------|-------------------------------------|
| 8.01 Proprietà    | <input checked="" type="checkbox"/> |
| 8.02 Affitto      | <input type="checkbox"/>            |
| 8.03 Altro: _____ | <input type="checkbox"/>            |

## 9 Destinazione d'uso

	PT	PP	AP	DP	NO
9.01 Residenza connessa alla conduzione del fondo	<input checked="" type="checkbox"/>	<input type="checkbox"/>	<input type="checkbox"/>	<input type="checkbox"/>	<input type="checkbox"/>
9.02 Annesso rustico di azienda attiva	<input type="checkbox"/>	<input type="checkbox"/>	<input type="checkbox"/>	<input type="checkbox"/>	<input type="checkbox"/>
9.03 Annesso di servizio all'abitazione o all'azienda	<input type="checkbox"/>	<input type="checkbox"/>	<input checked="" type="checkbox"/>	<input type="checkbox"/>	<input type="checkbox"/>
9.04 Residenza non connessa all'azienda	<input type="checkbox"/>	<input type="checkbox"/>	<input type="checkbox"/>	<input type="checkbox"/>	<input type="checkbox"/>
9.05 Annesso di servizio alla stessa	<input type="checkbox"/>	<input type="checkbox"/>	<input type="checkbox"/>	<input type="checkbox"/>	<input type="checkbox"/>
9.06 Altro: _____	<input type="checkbox"/>	<input type="checkbox"/>	<input type="checkbox"/>	<input type="checkbox"/>	<input type="checkbox"/>

PT=piano terra – PP=piano primo – AP= altro piano  
DP=destinazione principale – NO=non occupato

## 10 Funzionalità alla zona agricola

10.01 Elementi di azienda attiva	<input checked="" type="checkbox"/>
10.02 Elementi non più funzionali all'azienda	<input type="checkbox"/>
10.03 In parziale disuso	<input type="checkbox"/>
10.04 Non utilizzato da _____ anni	<input type="checkbox"/>
10.05 In difformità con la ruralità della zona:	<input type="checkbox"/>
10.05.01      Compatibile	<input type="checkbox"/>
10.05.02      Incompatibile	<input type="checkbox"/>

## 11 Coerenza architettonica con l'impianto naturale

12.01 Elemento di nucleo originario	<input checked="" type="checkbox"/>
12.02 Alterato pesantemente	<input type="checkbox"/>
12.03 Alterato mediamente	<input type="checkbox"/>
12.04 Leggibile	<input type="checkbox"/>
12.05 Non coerente	<input type="checkbox"/>
12.06 Interventi epoche	<input type="checkbox"/>

## 12 Caratteristiche architettoniche

13.01 Globale dell'edificio	<input type="checkbox"/>
13.02 Globale degli esterni	<input type="checkbox"/>
13.03 Globale degli interni	<input type="checkbox"/>
13.04 Elementi isolati	<input type="checkbox"/>
13.05 Nessuno	<input checked="" type="checkbox"/>

**13**    **Dotazione di servizi**

- |       |                   |                                     |
|-------|-------------------|-------------------------------------|
| 14.01 | Energia elettrica | <input checked="" type="checkbox"/> |
| 14.02 | Gas               | <input checked="" type="checkbox"/> |
| 14.03 | Riscaldamento     | <input checked="" type="checkbox"/> |
| 14.04 | Acqua             | <input checked="" type="checkbox"/> |
| 14.05 | Fognatura         | <input checked="" type="checkbox"/> |
| 14.06 | Latrina interna   | <input type="checkbox"/>            |
| 14.07 | Bagno interno     | <input checked="" type="checkbox"/> |

**14**    **Grado di protezione**

- |       |                                     |                                     |
|-------|-------------------------------------|-------------------------------------|
| 15.01 | Restauro e risanamento conservativo | <input type="checkbox"/>            |
| 15.02 | Restauro integrativo e propositivo  | <input type="checkbox"/>            |
| 15.03 | Ristrutturazione parziale           | <input type="checkbox"/>            |
| 15.04 | Ristrutturazione globale            | <input checked="" type="checkbox"/> |
| 15.05 | Adeguamento ambientale              | <input type="checkbox"/>            |
| 15.06 | Costruzione in sostituzione         | <input type="checkbox"/>            |
| 15.07 | Integrazione edilizia               | <input type="checkbox"/>            |
| 15.08 | Demolizione senza ricostruzione     | <input type="checkbox"/>            |



1) Vista ingresso abitazione lato SUD




2) Vista lato NORD - OVEST

# FABBRICATO N° 2


## 1 Epoca costruzione 2 Dati stereometrici

1.01 Anteriore il 09/67	<input type="checkbox"/>	2.01 Superficie coperta mq	147,90	2.06 Piani interrati N°	0
1.02 Dal 1967 al 1975	<input checked="" type="checkbox"/>	2.02 H in gronda m	6,45	2.07 Alloggi	N° 2
1.03 Dal 1975 al 1985	<input type="checkbox"/>	2.03 H media in gronda m	_____	2.08 Abitanti	N° 3
		2.04 Volume mc	953,96	2.09 Vani residenza N°	19
		2.05 Piani fuori terra	N° 2	2.10 Vani altro uso N°	3

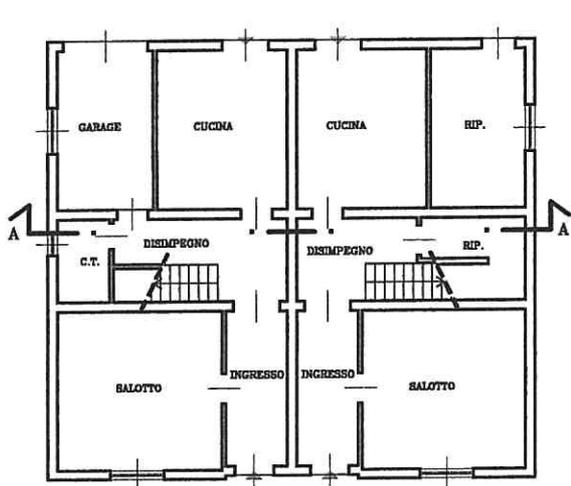


PIANO TERRA

scala 1:200

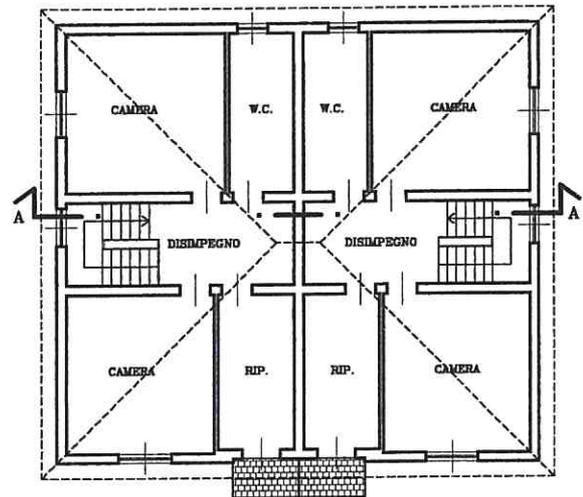


PIANO PRIMO

scala 1:200

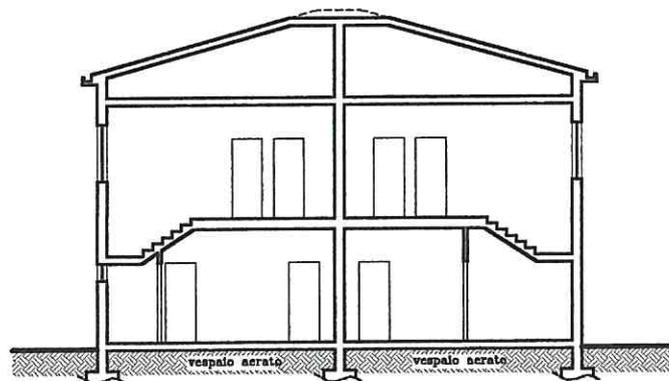

SEZIONE A-A

scala 1:200

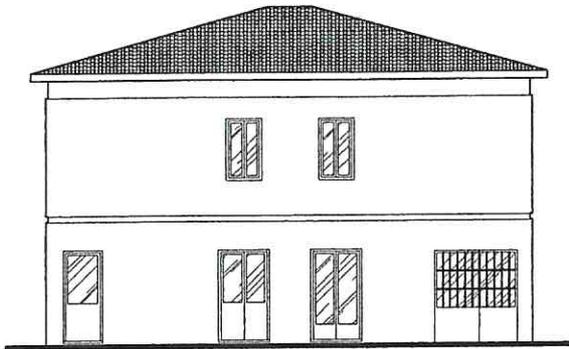


PROSPETTO NORD

scala 1:200




PROSPETTO SUD

scala 1:200

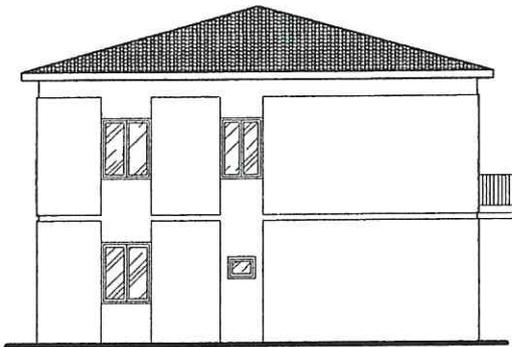

PROSPETTO OVEST

scala 1:200

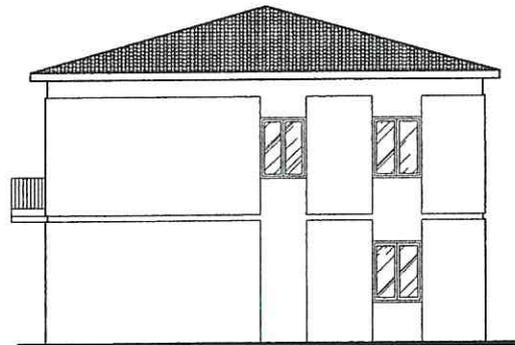

PROSPETTO EST

scala 1:200

### 3 Strutture verticali

	B	M	C
3.01 Legno	<input type="checkbox"/>	<input type="checkbox"/>	<input type="checkbox"/>
3.02 Laterizio	<input checked="" type="checkbox"/>	<input type="checkbox"/>	<input type="checkbox"/>
3.03 Sasso	<input type="checkbox"/>	<input type="checkbox"/>	<input type="checkbox"/>
3.04 Ferro	<input type="checkbox"/>	<input type="checkbox"/>	<input type="checkbox"/>
3.05 Forati di cemento	<input type="checkbox"/>	<input type="checkbox"/>	<input type="checkbox"/>
3.06 C.A.	<input checked="" type="checkbox"/>	<input type="checkbox"/>	<input type="checkbox"/>
3.07 Altro: _____	<input type="checkbox"/>	<input type="checkbox"/>	<input type="checkbox"/>

B=buono - M=medio - C=carente

### 4 Strutture orizzontali

	B	M	C
4.01 Ferro	<input type="checkbox"/>	<input type="checkbox"/>	<input type="checkbox"/>
4.02 Laterocemento	<input checked="" type="checkbox"/>	<input type="checkbox"/>	<input type="checkbox"/>
4.03 C.A.	<input type="checkbox"/>	<input type="checkbox"/>	<input type="checkbox"/>
4.04 Legno	<input type="checkbox"/>	<input type="checkbox"/>	<input type="checkbox"/>
4.05 Altro: _____	<input type="checkbox"/>	<input type="checkbox"/>	<input type="checkbox"/>

B=buono - M=medio - C=carente

### 5 Copertura

	B	M	C
5.01 Piana	<input type="checkbox"/>	<input type="checkbox"/>	<input type="checkbox"/>
5.02 1 falda	<input type="checkbox"/>	<input type="checkbox"/>	<input type="checkbox"/>
5.03 2 falde	<input type="checkbox"/>	<input type="checkbox"/>	<input type="checkbox"/>
5.04 Padiglione	<input checked="" type="checkbox"/>	<input type="checkbox"/>	<input type="checkbox"/>
5.05 A volta	<input type="checkbox"/>	<input type="checkbox"/>	<input type="checkbox"/>

B=buono - M=medio - C=carente

### 5.1 Struttura di copertura

	B	M	C
5.1.01 Legno	<input type="checkbox"/>	<input type="checkbox"/>	<input type="checkbox"/>
5.1.02 Laterizio	<input type="checkbox"/>	<input type="checkbox"/>	<input type="checkbox"/>
5.1.03 Laterocemento	<input checked="" type="checkbox"/>	<input type="checkbox"/>	<input type="checkbox"/>
5.1.04 Ferro	<input type="checkbox"/>	<input type="checkbox"/>	<input type="checkbox"/>
5.1.05 C.A.	<input type="checkbox"/>	<input type="checkbox"/>	<input type="checkbox"/>

B=buono - M=medio - C=carente

## 5.2 Manto di copertura

- |                          | B                                   | M                        | C                        |
|--------------------------|-------------------------------------|--------------------------|--------------------------|
| 5.2.01 Laterizio         | <input checked="" type="checkbox"/> | <input type="checkbox"/> | <input type="checkbox"/> |
| 5.2.02 Lamiera/fibrocem. | <input type="checkbox"/>            | <input type="checkbox"/> | <input type="checkbox"/> |
| 5.2.03 Copertina catram. | <input type="checkbox"/>            | <input type="checkbox"/> | <input type="checkbox"/> |
| 5.2.04 Altro: _____      | <input type="checkbox"/>            | <input type="checkbox"/> | <input type="checkbox"/> |

B=buono - M=medio - C=carente

## 6 Tipologia

- |   |                                     |
|---|-------------------------------------|
| 6.01 Villa/Casa padronale               | <input type="checkbox"/>            |
| 6.02 Edificio isolato                   | <input checked="" type="checkbox"/> |
| 6.03 Edificio a blocco                  | <input type="checkbox"/>            |
| 6.04 Edificio a schiera                 | <input type="checkbox"/>            |
| 6.05 Edificio in linea                  | <input type="checkbox"/>            |
| 6.06 Stalla/Fienile                     | <input type="checkbox"/>            |
| 6.07 Capannone                          | <input type="checkbox"/>            |
| 6.08 Autorimessa                        | <input type="checkbox"/>            |
| 6.09 Portico/Barchessa                  | <input type="checkbox"/>            |
| 6.10 Tettoia aperta                     | <input type="checkbox"/>            |
| 6.11 Volume tecnico (silos, vasca ecc.) | <input type="checkbox"/>            |
| 6.12 Altro: _____                       | <input type="checkbox"/>            |

## 7 Vincoli

- |                         |                                     |
|-------------------------|-------------------------------------|
| 7.01 Fascia di rispetto | <input checked="" type="checkbox"/> |
| 7.02 Nessun vincolo     | <input type="checkbox"/>            |

## 8 Titolo di godimento

- |                   |                                     |
|-------------------|-------------------------------------|
| 8.01 Proprietà    | <input checked="" type="checkbox"/> |
| 8.02 Affitto      | <input type="checkbox"/>            |
| 8.03 Altro: _____ | <input type="checkbox"/>            |

## 9 Destinazione d'uso

	PT	PP	AP	DP	NO
9.01 Residenza connessa alla conduzione del fondo	<input checked="" type="checkbox"/>	<input checked="" type="checkbox"/>	<input type="checkbox"/>	<input type="checkbox"/>	<input type="checkbox"/>
9.02 Annesso rustico di azienda attiva	<input type="checkbox"/>	<input type="checkbox"/>	<input type="checkbox"/>	<input type="checkbox"/>	<input type="checkbox"/>
9.03 Annesso di servizio all'abitazione o all'azienda	<input type="checkbox"/>	<input type="checkbox"/>	<input type="checkbox"/>	<input type="checkbox"/>	<input type="checkbox"/>
9.04 Residenza non connessa all'azienda	<input type="checkbox"/>	<input type="checkbox"/>	<input type="checkbox"/>	<input type="checkbox"/>	<input type="checkbox"/>
9.05 Annesso di servizio alla stessa	<input type="checkbox"/>	<input type="checkbox"/>	<input type="checkbox"/>	<input type="checkbox"/>	<input type="checkbox"/>
9.06 Altro: _____	<input type="checkbox"/>	<input type="checkbox"/>	<input type="checkbox"/>	<input type="checkbox"/>	<input type="checkbox"/>

PT=piano terra – PP=piano primo – AP= altro piano  
DP=destinazione principale – NO=non occupato

## 10 Funzionalità alla zona agricola

10.01 Elementi di azienda attiva	<input checked="" type="checkbox"/>
10.02 Elementi non più funzionali all'azienda	<input type="checkbox"/>
10.03 In parziale disuso	<input type="checkbox"/>
10.04 Non utilizzato da _____ anni	<input type="checkbox"/>
10.05 In difformità con la ruralità della zona:	<input type="checkbox"/>
10.05.01     Compatibile	<input type="checkbox"/>
10.05.02     Incompatibile	<input type="checkbox"/>

## 11 Coerenza architettonica con l'impianto naturale

12.01 Elemento di nucleo originario	<input checked="" type="checkbox"/>
12.02 Alterato pesantemente	<input type="checkbox"/>
12.03 Alterato mediamente	<input type="checkbox"/>
12.04 Leggibile	<input type="checkbox"/>
12.05 Non coerente	<input type="checkbox"/>
12.06 Interventi epoche	<input type="checkbox"/>

## 12 Caratteristiche architettoniche

13.01 Globale dell'edificio	<input type="checkbox"/>
13.02 Globale degli esterni	<input type="checkbox"/>
13.03 Globale degli interni	<input type="checkbox"/>
13.04 Elementi isolati	<input type="checkbox"/>
13.05 Nessuno	<input checked="" type="checkbox"/>

**13 Dotazione di servizi**

- |       |                   |                                     |
|-------|-------------------|-------------------------------------|
| 14.01 | Energia elettrica | <input checked="" type="checkbox"/> |
| 14.02 | Gas               | <input checked="" type="checkbox"/> |
| 14.03 | Riscaldamento     | <input checked="" type="checkbox"/> |
| 14.04 | Acqua             | <input checked="" type="checkbox"/> |
| 14.05 | Fognatura         | <input checked="" type="checkbox"/> |
| 14.06 | Latrina interna   | <input type="checkbox"/>            |
| 14.07 | Bagno interno     | <input checked="" type="checkbox"/> |

**14 Grado di protezione**

- |       |                                     |                                     |
|-------|-------------------------------------|-------------------------------------|
| 15.01 | Restauro e risanamento conservativo | <input type="checkbox"/>            |
| 15.02 | Restauro integrativo e propositivo  | <input type="checkbox"/>            |
| 15.03 | Ristrutturazione parziale           | <input type="checkbox"/>            |
| 15.04 | Ristrutturazione globale            | <input checked="" type="checkbox"/> |
| 15.05 | Adeguamento ambientale              | <input type="checkbox"/>            |
| 15.06 | Costruzione in sostituzione         | <input type="checkbox"/>            |
| 15.07 | Integrazione edilizia               | <input type="checkbox"/>            |
| 15.08 | Demolizione senza ricostruzione     | <input type="checkbox"/>            |



1) Vista ingresso abitazione lato SUD




2) Vista lato NORD - OVEST

# FABBRICATO N° 3


## 1 Epoca costruzione 2 Dati stereometrici

1.01 Anteriore il 09/67	<input checked="" type="checkbox"/>	2.01 Superficie coperta	mq	593,40	2.06 Piani interrati	N° 0
1.02 Dal 1967 al 1975	<input type="checkbox"/>	2.02 H in gronda	m	5,35	2.07 Alloggi	N° 0
1.03 Dal 1975 al 1985	<input type="checkbox"/>	2.03 H media in gronda	m	_____	2.08 Abitanti	N° 0
		2.04 Volume	mc	4213,14	2.09 Vani residenza	N° 0
		2.05 Piani fuori terra	N°	1	2.10 Vani altro uso	N° 1

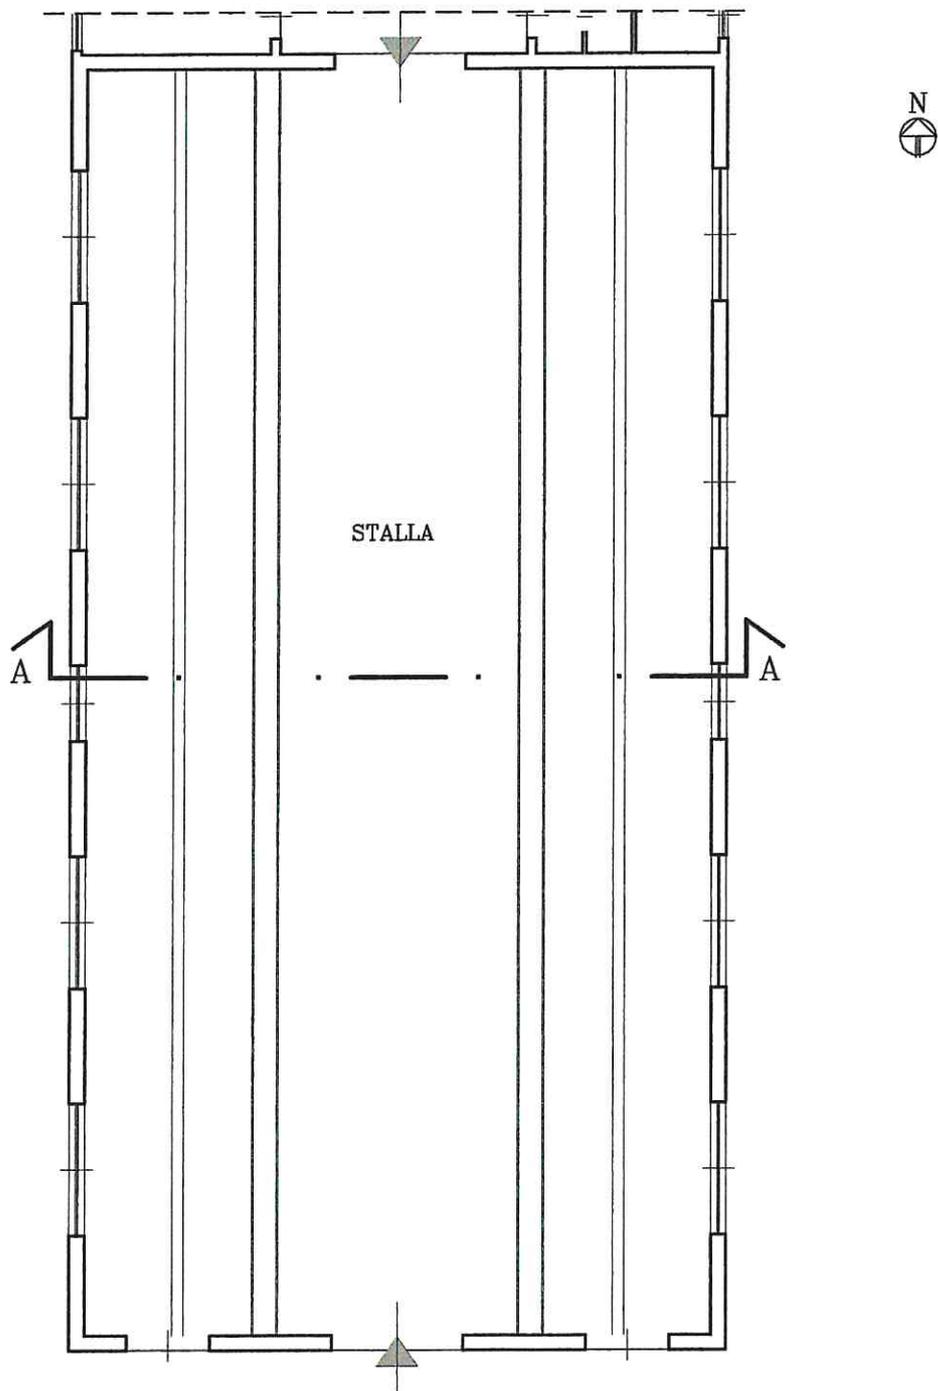


PIANO TERRA


scala 1:200

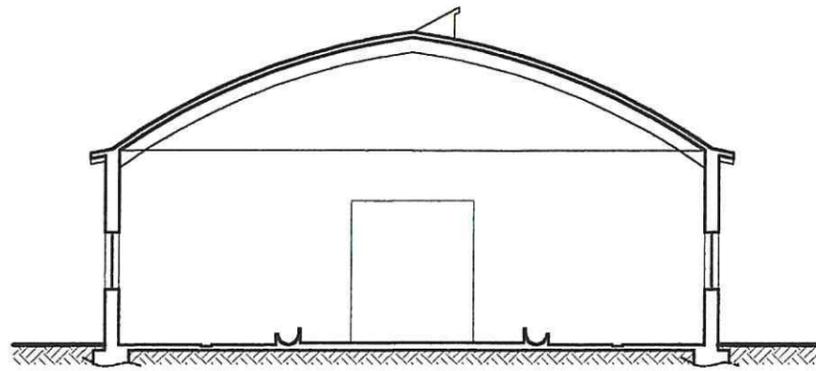


SEZIONE A-A scala 1:200

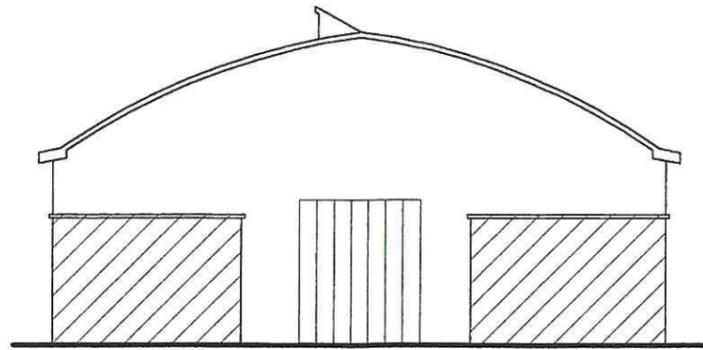


PROSPETTO NORD scala 1:200

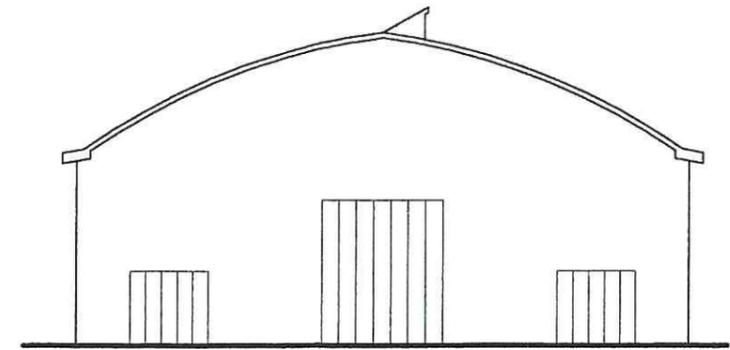

PROSPETTO SUD scala 1:200

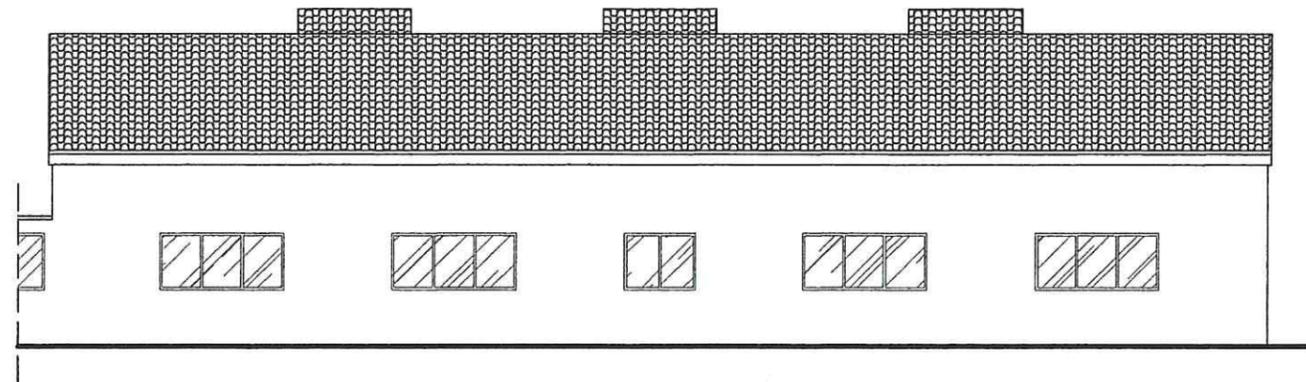

PROSPETTO OVEST scala 1:200

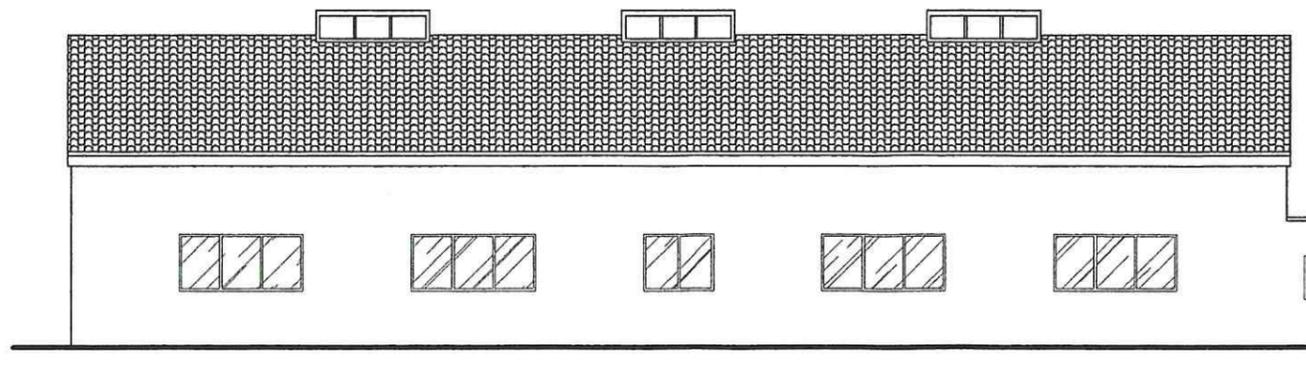

PROSPETTO EST scala 1:200

### 3 Strutture verticali

	B	M	C
3.01 Legno	<input type="checkbox"/>	<input type="checkbox"/>	<input type="checkbox"/>
3.02 Laterizio	<input checked="" type="checkbox"/>	<input type="checkbox"/>	<input type="checkbox"/>
3.03 Sasso	<input type="checkbox"/>	<input type="checkbox"/>	<input type="checkbox"/>
3.04 Ferro	<input type="checkbox"/>	<input type="checkbox"/>	<input type="checkbox"/>
3.05 Forati di cemento	<input type="checkbox"/>	<input type="checkbox"/>	<input type="checkbox"/>
3.06 C.A.	<input type="checkbox"/>	<input type="checkbox"/>	<input type="checkbox"/>
3.07 Altro: _____	<input type="checkbox"/>	<input type="checkbox"/>	<input type="checkbox"/>

B=buono - M=medio - C=carente

### 4 Strutture orizzontali

	B	M	C
4.01 Ferro	<input type="checkbox"/>	<input type="checkbox"/>	<input type="checkbox"/>
4.02 Laterocemento	<input type="checkbox"/>	<input type="checkbox"/>	<input type="checkbox"/>
4.03 C.A.	<input type="checkbox"/>	<input type="checkbox"/>	<input type="checkbox"/>
4.04 Legno	<input type="checkbox"/>	<input type="checkbox"/>	<input type="checkbox"/>
4.05 Altro: _____	<input type="checkbox"/>	<input type="checkbox"/>	<input type="checkbox"/>

B=buono - M=medio - C=carente

### 5 Copertura

	B	M	C
5.01 Piana	<input type="checkbox"/>	<input type="checkbox"/>	<input type="checkbox"/>
5.02 1 falda	<input type="checkbox"/>	<input type="checkbox"/>	<input type="checkbox"/>
5.03 2 falde	<input checked="" type="checkbox"/>	<input type="checkbox"/>	<input type="checkbox"/>
5.04 Padiglione	<input type="checkbox"/>	<input type="checkbox"/>	<input type="checkbox"/>
5.05 A volta	<input type="checkbox"/>	<input type="checkbox"/>	<input type="checkbox"/>

B=buono - M=medio - C=carente

### 5.1 Struttura di copertura

	B	M	C
5.1.01 Legno	<input type="checkbox"/>	<input type="checkbox"/>	<input type="checkbox"/>
5.1.02 Laterizio	<input type="checkbox"/>	<input type="checkbox"/>	<input type="checkbox"/>
5.1.03 Laterocemento	<input checked="" type="checkbox"/>	<input type="checkbox"/>	<input type="checkbox"/>
5.1.04 Ferro	<input type="checkbox"/>	<input type="checkbox"/>	<input type="checkbox"/>
5.1.05 C.A.	<input type="checkbox"/>	<input type="checkbox"/>	<input type="checkbox"/>

B=buono - M=medio - C=carente

## 5.2 Manto di copertura

- |                          | B                                   | M                        | C                        |
|--------------------------|-------------------------------------|--------------------------|--------------------------|
| 5.2.01 Laterizio         | <input checked="" type="checkbox"/> | <input type="checkbox"/> | <input type="checkbox"/> |
| 5.2.02 Lamiera/fibrocem. | <input type="checkbox"/>            | <input type="checkbox"/> | <input type="checkbox"/> |
| 5.2.03 Copertina catram. | <input type="checkbox"/>            | <input type="checkbox"/> | <input type="checkbox"/> |
| 5.2.04 Altro: _____      | <input type="checkbox"/>            | <input type="checkbox"/> | <input type="checkbox"/> |

B=buono - M=medio - C=carente

## 6 Tipologia

- |   |                                     |
|---|-------------------------------------|
| 6.01 Villa/Casa padronale               | <input type="checkbox"/>            |
| 6.02 Edificio isolato                   | <input type="checkbox"/>            |
| 6.03 Edificio a blocco                  | <input type="checkbox"/>            |
| 6.04 Edificio a schiera                 | <input type="checkbox"/>            |
| 6.05 Edificio in linea                  | <input type="checkbox"/>            |
| 6.06 Stalla/Fienile                     | <input checked="" type="checkbox"/> |
| 6.07 Capannone                          | <input type="checkbox"/>            |
| 6.08 Autorimessa                        | <input type="checkbox"/>            |
| 6.09 Portico/Barchessa                  | <input type="checkbox"/>            |
| 6.10 Tettoia aperta                     | <input type="checkbox"/>            |
| 6.11 Volume tecnico (silos, vasca ecc.) | <input type="checkbox"/>            |
| 6.12 Altro: _____                       | <input type="checkbox"/>            |

## 7 Vincoli

- |                         |                                     |
|-------------------------|-------------------------------------|
| 7.01 Fascia di rispetto | <input type="checkbox"/>            |
| 7.02 Nessun vincolo     | <input checked="" type="checkbox"/> |

## 8 Titolo di godimento

- |                   |                                     |
|-------------------|-------------------------------------|
| 8.01 Proprietà    | <input checked="" type="checkbox"/> |
| 8.02 Affitto      | <input type="checkbox"/>            |
| 8.03 Altro: _____ | <input type="checkbox"/>            |

## 9 Destinazione d'uso

	PT	PP	AP	DP	NO
9.01 Residenza connessa alla conduzione del fondo	<input type="checkbox"/>	<input type="checkbox"/>	<input type="checkbox"/>	<input type="checkbox"/>	<input type="checkbox"/>
9.02 Annesso rustico di azienda attiva	<input type="checkbox"/>	<input type="checkbox"/>	<input type="checkbox"/>	<input type="checkbox"/>	<input type="checkbox"/>
9.03 Annesso di servizio all'abitazione o all'azienda	<input type="checkbox"/>	<input type="checkbox"/>	<input type="checkbox"/>	<input type="checkbox"/>	<input type="checkbox"/>
9.04 Residenza non connessa all'azienda	<input type="checkbox"/>	<input type="checkbox"/>	<input type="checkbox"/>	<input type="checkbox"/>	<input type="checkbox"/>
9.05 Annesso di servizio alla stessa	<input type="checkbox"/>	<input type="checkbox"/>	<input type="checkbox"/>	<input type="checkbox"/>	<input type="checkbox"/>
9.06 Altro: stalla _____	<input checked="" type="checkbox"/>	<input type="checkbox"/>	<input type="checkbox"/>	<input type="checkbox"/>	<input type="checkbox"/>

PT=piano terra – PP=piano primo – AP= altro piano

DP=destinazione principale – NO=non occupato

## 10 Funzionalità alla zona agricola

10.01 Elementi di azienda attiva	<input checked="" type="checkbox"/>
10.02 Elementi non più funzionali all'azienda	<input type="checkbox"/>
10.03 In parziale disuso	<input type="checkbox"/>
10.04 Non utilizzato da _____ anni	<input type="checkbox"/>
10.05 In difformità con la ruralità della zona:	<input type="checkbox"/>
10.05.01      Compatibile <input type="checkbox"/>	
10.05.02      Incompatibile <input type="checkbox"/>	

## 11 Coerenza architettonica con l'impianto naturale

12.01 Elemento di nucleo originario	<input checked="" type="checkbox"/>
12.02 Alterato pesantemente	<input type="checkbox"/>
12.03 Alterato mediamente	<input type="checkbox"/>
12.04 Leggibile	<input type="checkbox"/>
12.05 Non coerente	<input type="checkbox"/>
12.06 Interventi epoche	<input type="checkbox"/>

## 12 Caratteristiche architettoniche

13.01 Globale dell'edificio	<input type="checkbox"/>
13.02 Globale degli esterni	<input type="checkbox"/>
13.03 Globale degli interni	<input type="checkbox"/>
13.04 Elementi isolati	<input type="checkbox"/>
13.05 Nessuno	<input checked="" type="checkbox"/>

**13**    **Dotazione di servizi**

- |       |                   |                                     |
|-------|-------------------|-------------------------------------|
| 14.01 | Energia elettrica | <input checked="" type="checkbox"/> |
| 14.02 | Gas               | <input type="checkbox"/>            |
| 14.03 | Riscaldamento     | <input type="checkbox"/>            |
| 14.04 | Acqua             | <input type="checkbox"/>            |
| 14.05 | Fognatura         | <input type="checkbox"/>            |
| 14.06 | Latrina interna   | <input checked="" type="checkbox"/> |
| 14.07 | Bagno interno     | <input type="checkbox"/>            |

**14**    **Grado di protezione**

- |       |                                     |                                     |
|-------|-------------------------------------|-------------------------------------|
| 15.01 | Restauro e risanamento conservativo | <input type="checkbox"/>            |
| 15.02 | Restauro integrativo e propositivo  | <input type="checkbox"/>            |
| 15.03 | Ristrutturazione parziale           | <input type="checkbox"/>            |
| 15.04 | Ristrutturazione globale            | <input checked="" type="checkbox"/> |
| 15.05 | Adeguamento ambientale              | <input type="checkbox"/>            |
| 15.06 | Costruzione in sostituzione         | <input type="checkbox"/>            |
| 15.07 | Integrazione edilizia               | <input type="checkbox"/>            |
| 15.08 | Demolizione senza ricostruzione     | <input type="checkbox"/>            |




1) Vista stalla lato SUD - OVEST


# FABBRICATO N° 4

## 1 Epoca costruzione 2 Dati stereometrici


1.01 Anteriore il 09/67 <input type="checkbox"/>	2.01 Superficie coperta mq 22,30	2.06 Piani interrati N° 0
1.02 Dal 1967 al 1975 <input checked="" type="checkbox"/>	2.02 H in gronda m _____	2.07 Alloggi N° 0
1.03 Dal 1975 al 1985 <input type="checkbox"/>	2.03 H media in gronda m 3,50	2.08 Abitanti N° 0
	2.04 Volume mc 78,05	2.09 Vani residenza N° 0
	2.05 Piani fuori terra N° 1	2.10 Vani altro uso N° 1

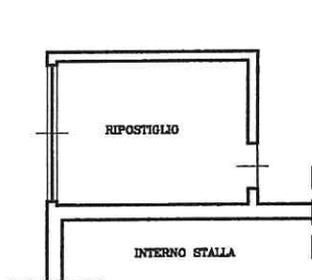


PIANO TERRA scala 1:200

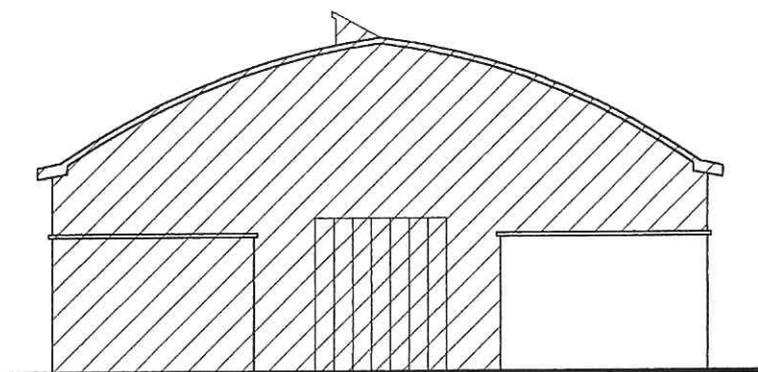

PROSPETTO NORD scala 1:200

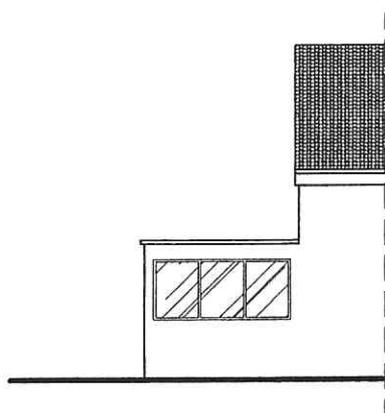

PROSPETTO OVEST scala 1:200

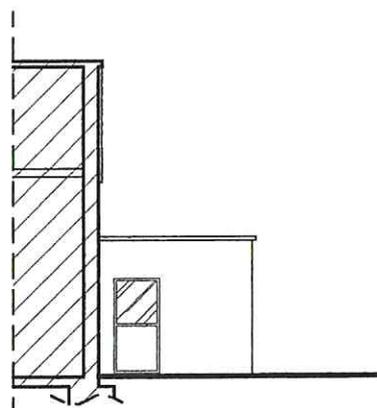

PROSPETTO EST scala 1:200

### 3 Strutture verticali

	B	M	C
3.01 Legno	<input type="checkbox"/>	<input type="checkbox"/>	<input type="checkbox"/>
3.02 Laterizio	<input checked="" type="checkbox"/>	<input type="checkbox"/>	<input type="checkbox"/>
3.03 Sasso	<input type="checkbox"/>	<input type="checkbox"/>	<input type="checkbox"/>
3.04 Ferro	<input type="checkbox"/>	<input type="checkbox"/>	<input type="checkbox"/>
3.05 Forati di cemento	<input type="checkbox"/>	<input type="checkbox"/>	<input type="checkbox"/>
3.06 C.A.	<input type="checkbox"/>	<input type="checkbox"/>	<input type="checkbox"/>
3.07 Altro: _____	<input type="checkbox"/>	<input type="checkbox"/>	<input type="checkbox"/>

B=buono - M=medio - C=carente

### 4 Strutture orizzontali

	B	M	C
4.01 Ferro	<input type="checkbox"/>	<input type="checkbox"/>	<input type="checkbox"/>
4.02 Laterocemento	<input type="checkbox"/>	<input type="checkbox"/>	<input type="checkbox"/>
4.03 C.A.	<input type="checkbox"/>	<input type="checkbox"/>	<input type="checkbox"/>
4.04 Legno	<input type="checkbox"/>	<input type="checkbox"/>	<input type="checkbox"/>
4.05 Altro: _____	<input type="checkbox"/>	<input type="checkbox"/>	<input type="checkbox"/>

B=buono - M=medio - C=carente

### 5 Copertura

	B	M	C
5.01 Piana	<input checked="" type="checkbox"/>	<input type="checkbox"/>	<input type="checkbox"/>
5.02 1 falda	<input type="checkbox"/>	<input type="checkbox"/>	<input type="checkbox"/>
5.03 2 falde	<input type="checkbox"/>	<input type="checkbox"/>	<input type="checkbox"/>
5.04 Padiglione	<input type="checkbox"/>	<input type="checkbox"/>	<input type="checkbox"/>
5.05 A volta	<input type="checkbox"/>	<input type="checkbox"/>	<input type="checkbox"/>

B=buono - M=medio - C=carente

### 5.1 Struttura di copertura

	B	M	C
5.1.01 Legno	<input type="checkbox"/>	<input type="checkbox"/>	<input type="checkbox"/>
5.1.02 Laterizio	<input type="checkbox"/>	<input type="checkbox"/>	<input type="checkbox"/>
5.1.03 Laterocemento	<input type="checkbox"/>	<input type="checkbox"/>	<input type="checkbox"/>
5.1.04 Ferro	<input type="checkbox"/>	<input type="checkbox"/>	<input type="checkbox"/>
5.1.05 C.A.	<input checked="" type="checkbox"/>	<input type="checkbox"/>	<input type="checkbox"/>

B=buono - M=medio - C=carente

## 5.2 Manto di copertura

- |                               | B                                   | M                        | C                        |
|-------------------------------|-------------------------------------|--------------------------|--------------------------|
| 5.2.01 Laterizio              | <input type="checkbox"/>            | <input type="checkbox"/> | <input type="checkbox"/> |
| 5.2.02 Lamiera/fibrocem.      | <input type="checkbox"/>            | <input type="checkbox"/> | <input type="checkbox"/> |
| 5.2.03 Copertina catram.      | <input type="checkbox"/>            | <input type="checkbox"/> | <input type="checkbox"/> |
| 5.2.04 Altro: soletta in C.A. | <input checked="" type="checkbox"/> | <input type="checkbox"/> | <input type="checkbox"/> |

B=buono – M=medio – C=carente

## 6 Tipologia

- |   |                                     |
|---|-------------------------------------|
| 6.01 Villa/Casa padronale               | <input type="checkbox"/>            |
| 6.02 Edificio isolato                   | <input type="checkbox"/>            |
| 6.03 Edificio a blocco                  | <input type="checkbox"/>            |
| 6.04 Edificio a schiera                 | <input type="checkbox"/>            |
| 6.05 Edificio in linea                  | <input type="checkbox"/>            |
| 6.06 Stalla/Fienile                     | <input type="checkbox"/>            |
| 6.07 Capannone                          | <input type="checkbox"/>            |
| 6.08 Autorimessa                        | <input type="checkbox"/>            |
| 6.09 Portico/Barchessa                  | <input type="checkbox"/>            |
| 6.10 Tettoia aperta                     | <input type="checkbox"/>            |
| 6.11 Volume tecnico (silos, vasca ecc.) | <input checked="" type="checkbox"/> |
| 6.12 Altro: _____                       | <input type="checkbox"/>            |

## 7 Vincoli

- |                         |                                     |
|-------------------------|-------------------------------------|
| 7.01 Fascia di rispetto | <input type="checkbox"/>            |
| 7.02 Nessun vincolo     | <input checked="" type="checkbox"/> |

## 8 Titolo di godimento

- |                   |                                     |
|-------------------|-------------------------------------|
| 8.01 Proprietà    | <input checked="" type="checkbox"/> |
| 8.02 Affitto      | <input type="checkbox"/>            |
| 8.03 Altro: _____ | <input type="checkbox"/>            |

## 9 Destinazione d'uso

	PT	PP	AP	DP	NO
9.01 Residenza connessa alla conduzione del fondo	<input type="checkbox"/>	<input type="checkbox"/>	<input type="checkbox"/>	<input type="checkbox"/>	<input type="checkbox"/>
9.02 Annesso rustico di azienda attiva	<input type="checkbox"/>	<input type="checkbox"/>	<input type="checkbox"/>	<input type="checkbox"/>	<input type="checkbox"/>
9.03 Annesso di servizio all'abitazione o all'azienda	<input checked="" type="checkbox"/>	<input type="checkbox"/>	<input type="checkbox"/>	<input type="checkbox"/>	<input type="checkbox"/>
9.04 Residenza non connessa all'azienda	<input type="checkbox"/>	<input type="checkbox"/>	<input type="checkbox"/>	<input type="checkbox"/>	<input type="checkbox"/>
9.05 Annesso di servizio alla stessa	<input type="checkbox"/>	<input type="checkbox"/>	<input type="checkbox"/>	<input type="checkbox"/>	<input type="checkbox"/>
9.06 Altro: _____	<input type="checkbox"/>	<input type="checkbox"/>	<input type="checkbox"/>	<input type="checkbox"/>	<input type="checkbox"/>

PT=piano terra – PP=piano primo – AP= altro piano  
DP=destinazione principale – NO=non occupato

## 10 Funzionalità alla zona agricola

10.01 Elementi di azienda attiva	<input checked="" type="checkbox"/>
10.02 Elementi non più funzionali all'azienda	<input type="checkbox"/>
10.03 In parziale disuso	<input type="checkbox"/>
10.04 Non utilizzato da _____ anni	<input type="checkbox"/>
10.05 In difformità con la ruralità della zona:	<input type="checkbox"/>
10.05.01     Compatibile	<input type="checkbox"/>
10.05.02     Incompatibile	<input type="checkbox"/>

## 11 Coerenza architettonica con l'impianto naturale

12.01 Elemento di nucleo originario	<input checked="" type="checkbox"/>
12.02 Alterato pesantemente	<input type="checkbox"/>
12.03 Alterato mediamente	<input type="checkbox"/>
12.04 Leggibile	<input type="checkbox"/>
12.05 Non coerente	<input type="checkbox"/>
12.06 Interventi epoche	<input type="checkbox"/>

## 12 Caratteristiche architettoniche

13.01 Globale dell'edificio	<input type="checkbox"/>
13.02 Globale degli esterni	<input type="checkbox"/>
13.03 Globale degli interni	<input type="checkbox"/>
13.04 Elementi isolati	<input type="checkbox"/>
13.05 Nessuno	<input checked="" type="checkbox"/>

**13 Dotazione di servizi**

- 14.01 Energia elettrica
- 14.02 Gas
- 14.03 Riscaldamento
- 14.04 Acqua
- 14.05 Fognatura
- 14.06 Latrina interna
- 14.07 Bagno interno

**14 Grado di protezione**

- 15.01 Restauro e risanamento conservativo
- 15.02 Restauro integrativo e propositivo
- 15.03 Ristrutturazione parziale
- 15.04 Ristrutturazione globale
- 15.05 Adeguamento ambientale
- 15.06 Costruzione in sostituzione
- 15.07 Integrazione edilizia
- 15.08 Demolizione senza ricostruzione




1) Vista ripostiglio lato OVEST


# FABBRICATO N° 5

## 1 Epoca costruzione 2 Dati stereometrici


1.01 Anteriore il 09/67	<input type="checkbox"/>	2.01 Superficie coperta	mq 15,90	2.06 Piani interrati	N° 0
1.02 Dal 1967 al 1975	<input checked="" type="checkbox"/>	2.01a Sup. pavimentata	mq 44,75	2.07 Alloggi	N° 0
1.03 Dal 1975 al 1985	<input type="checkbox"/>	2.02 H in gronda	m 3,50	2.08 Abitanti	N° 0
		2.03 H media in gronda	m _____	2.09 Vani residenza	N° 0
		2.04 Volume	mc 55,65	2.10 Vani altro uso	N° 2
		2.05 Piani fuori terra	N° 1		

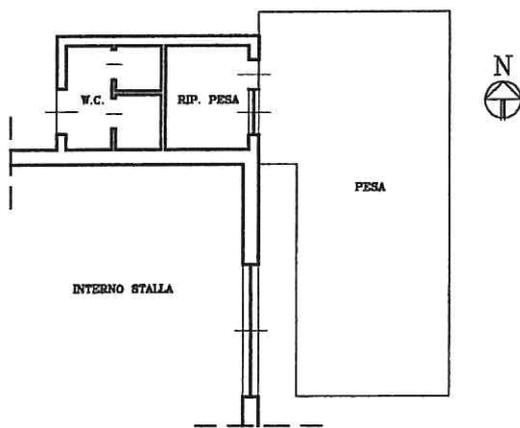


PIANO TERRA      scala 1:200

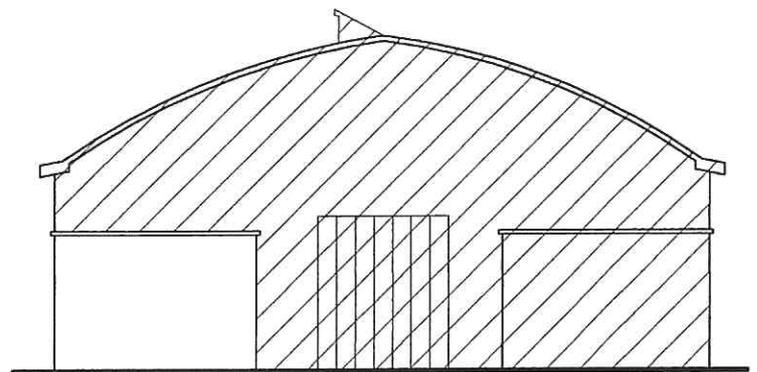

PROSPETTO NORD      scala 1:200

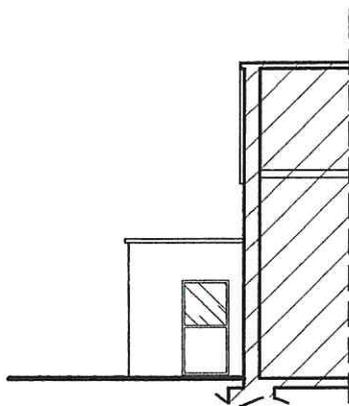

PROSPETTO OVEST      scala 1:200

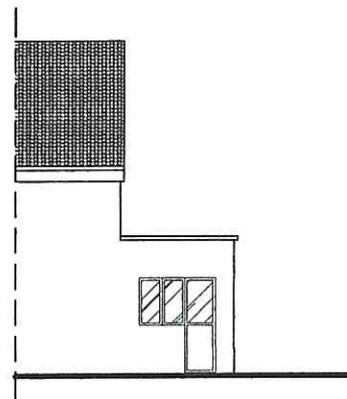

PROSPETTO EST      scala 1:200

### 3 Strutture verticali

	B	M	C
3.01 Legno	<input type="checkbox"/>	<input type="checkbox"/>	<input type="checkbox"/>
3.02 Laterizio	<input checked="" type="checkbox"/>	<input type="checkbox"/>	<input type="checkbox"/>
3.03 Sasso	<input type="checkbox"/>	<input type="checkbox"/>	<input type="checkbox"/>
3.04 Ferro	<input type="checkbox"/>	<input type="checkbox"/>	<input type="checkbox"/>
3.05 Forati di cemento	<input type="checkbox"/>	<input type="checkbox"/>	<input type="checkbox"/>
3.06 C.A.	<input type="checkbox"/>	<input type="checkbox"/>	<input type="checkbox"/>
3.07 Altro: _____	<input type="checkbox"/>	<input type="checkbox"/>	<input type="checkbox"/>

B=buono - M=medio - C=carente

### 4 Strutture orizzontali

	B	M	C
4.01 Ferro	<input type="checkbox"/>	<input type="checkbox"/>	<input type="checkbox"/>
4.02 Laterocemento	<input type="checkbox"/>	<input type="checkbox"/>	<input type="checkbox"/>
4.03 C.A.	<input type="checkbox"/>	<input type="checkbox"/>	<input type="checkbox"/>
4.04 Legno	<input type="checkbox"/>	<input type="checkbox"/>	<input type="checkbox"/>
4.05 Altro: _____	<input type="checkbox"/>	<input type="checkbox"/>	<input type="checkbox"/>

B=buono - M=medio - C=carente

### 5 Copertura

	B	M	C
5.01 Piana	<input checked="" type="checkbox"/>	<input type="checkbox"/>	<input type="checkbox"/>
5.02 1 falda	<input type="checkbox"/>	<input type="checkbox"/>	<input type="checkbox"/>
5.03 2 falde	<input type="checkbox"/>	<input type="checkbox"/>	<input type="checkbox"/>
5.04 Padiglione	<input type="checkbox"/>	<input type="checkbox"/>	<input type="checkbox"/>
5.05 A volta	<input type="checkbox"/>	<input type="checkbox"/>	<input type="checkbox"/>

B=buono - M=medio - C=carente

### 5.1 Struttura di copertura

	B	M	C
5.1.01 Legno	<input type="checkbox"/>	<input type="checkbox"/>	<input type="checkbox"/>
5.1.02 Laterizio	<input type="checkbox"/>	<input type="checkbox"/>	<input type="checkbox"/>
5.1.03 Laterocemento	<input type="checkbox"/>	<input type="checkbox"/>	<input type="checkbox"/>
5.1.04 Ferro	<input type="checkbox"/>	<input type="checkbox"/>	<input type="checkbox"/>
5.1.05 C.A.	<input checked="" type="checkbox"/>	<input type="checkbox"/>	<input type="checkbox"/>

B=buono - M=medio - C=carente

## 5.2 Manto di copertura

- |                               | B                                   | M                        | C                        |
|-------------------------------|-------------------------------------|--------------------------|--------------------------|
| 5.2.01 Laterizio              | <input type="checkbox"/>            | <input type="checkbox"/> | <input type="checkbox"/> |
| 5.2.02 Lamiera/fibrocem.      | <input type="checkbox"/>            | <input type="checkbox"/> | <input type="checkbox"/> |
| 5.2.03 Copertina catram.      | <input type="checkbox"/>            | <input type="checkbox"/> | <input type="checkbox"/> |
| 5.2.04 Altro: soletta in C.A. | <input checked="" type="checkbox"/> | <input type="checkbox"/> | <input type="checkbox"/> |

B=buono - M=medio - C=carente

## 6 Tipologia

- |   |                                     |
|---|-------------------------------------|
| 6.01 Villa/Casa padronale               | <input type="checkbox"/>            |
| 6.02 Edificio isolato                   | <input type="checkbox"/>            |
| 6.03 Edificio a blocco                  | <input type="checkbox"/>            |
| 6.04 Edificio a schiera                 | <input type="checkbox"/>            |
| 6.05 Edificio in linea                  | <input type="checkbox"/>            |
| 6.06 Stalla/Fienile                     | <input type="checkbox"/>            |
| 6.07 Capannone                          | <input type="checkbox"/>            |
| 6.08 Autorimessa                        | <input type="checkbox"/>            |
| 6.09 Portico/Barchessa                  | <input type="checkbox"/>            |
| 6.10 Tettoia aperta                     | <input type="checkbox"/>            |
| 6.11 Volume tecnico (silos, vasca ecc.) | <input checked="" type="checkbox"/> |
| 6.12 Altro: _____                       | <input type="checkbox"/>            |

## 7 Vincoli

- |                         |                                     |
|-------------------------|-------------------------------------|
| 7.01 Fascia di rispetto | <input type="checkbox"/>            |
| 7.02 Nessun vincolo     | <input checked="" type="checkbox"/> |

## 8 Titolo di godimento

- |                   |                                     |
|-------------------|-------------------------------------|
| 8.01 Proprietà    | <input checked="" type="checkbox"/> |
| 8.02 Affitto      | <input type="checkbox"/>            |
| 8.03 Altro: _____ | <input type="checkbox"/>            |

## 9 Destinazione d'uso

	PT	PP	AP	DP	NO
9.01 Residenza connessa alla conduzione del fondo	<input type="checkbox"/>	<input type="checkbox"/>	<input type="checkbox"/>	<input type="checkbox"/>	<input type="checkbox"/>
9.02 Annesso rustico di azienda attiva	<input type="checkbox"/>	<input type="checkbox"/>	<input type="checkbox"/>	<input type="checkbox"/>	<input type="checkbox"/>
9.03 Annesso di servizio all'abitazione o all'azienda	<input checked="" type="checkbox"/>	<input type="checkbox"/>	<input type="checkbox"/>	<input type="checkbox"/>	<input type="checkbox"/>
9.04 Residenza non connessa all'azienda	<input type="checkbox"/>	<input type="checkbox"/>	<input type="checkbox"/>	<input type="checkbox"/>	<input type="checkbox"/>
9.05 Annesso di servizio alla stessa	<input type="checkbox"/>	<input type="checkbox"/>	<input type="checkbox"/>	<input type="checkbox"/>	<input type="checkbox"/>
9.06 Altro: _____	<input type="checkbox"/>	<input type="checkbox"/>	<input type="checkbox"/>	<input type="checkbox"/>	<input type="checkbox"/>

PT=piano terra – PP=piano primo – AP= altro piano  
DP=destinazione principale – NO=non occupato

## 10 Funzionalità alla zona agricola

10.01 Elementi di azienda attiva	<input checked="" type="checkbox"/>
10.02 Elementi non più funzionali all'azienda	<input type="checkbox"/>
10.03 In parziale disuso	<input type="checkbox"/>
10.04 Non utilizzato da _____ anni	<input type="checkbox"/>
10.05 In difformità con la ruralità della zona:	<input type="checkbox"/>
10.05.01      Compatibile	<input type="checkbox"/>
10.05.02      Incompatibile	<input type="checkbox"/>

## 11 Coerenza architettonica con l'impianto naturale

12.01 Elemento di nucleo originario	<input checked="" type="checkbox"/>
12.02 Alterato pesantemente	<input type="checkbox"/>
12.03 Alterato mediamente	<input type="checkbox"/>
12.04 Leggibile	<input type="checkbox"/>
12.05 Non coerente	<input type="checkbox"/>
12.06 Interventi epoche	<input type="checkbox"/>

## 12 Caratteristiche architettoniche

13.01 Globale dell'edificio	<input type="checkbox"/>
13.02 Globale degli esterni	<input type="checkbox"/>
13.03 Globale degli interni	<input type="checkbox"/>
13.04 Elementi isolati	<input type="checkbox"/>
13.05 Nessuno	<input checked="" type="checkbox"/>

**13**    **Dotazione di servizi**

- |       |                   |                                     |
|-------|-------------------|-------------------------------------|
| 14.01 | Energia elettrica | <input checked="" type="checkbox"/> |
| 14.02 | Gas               | <input type="checkbox"/>            |
| 14.03 | Riscaldamento     | <input type="checkbox"/>            |
| 14.04 | Acqua             | <input checked="" type="checkbox"/> |
| 14.05 | Fognatura         | <input checked="" type="checkbox"/> |
| 14.06 | Latrina interna   | <input type="checkbox"/>            |
| 14.07 | Bagno interno     | <input checked="" type="checkbox"/> |

**14**    **Grado di protezione**

- |       |                                     |                                     |
|-------|-------------------------------------|-------------------------------------|
| 15.01 | Restauro e risanamento conservativo | <input type="checkbox"/>            |
| 15.02 | Restauro integrativo e propositivo  | <input type="checkbox"/>            |
| 15.03 | Ristrutturazione parziale           | <input type="checkbox"/>            |
| 15.04 | Ristrutturazione globale            | <input checked="" type="checkbox"/> |
| 15.05 | Adeguamento ambientale              | <input type="checkbox"/>            |
| 15.06 | Costruzione in sostituzione         | <input type="checkbox"/>            |
| 15.07 | Integrazione edilizia               | <input type="checkbox"/>            |
| 15.08 | Demolizione senza ricostruzione     | <input type="checkbox"/>            |




1) Vista pesa con locale annesso lato NORD

# FABBRICATO N° 6

## 1 Epoca costruzione 2 Dati stereometrici

1.01 Anteriore il 09/67 <input checked="" type="checkbox"/>	2.01 Sup. pavimentata	mq 278,10	2.06 Piani interrati N°	___
1.02 Dal 1967 al 1975 <input type="checkbox"/>	2.02 H in gronda	m _____	2.07 Alloggi	N° ___
1.03 Dal 1975 al 1985 <input type="checkbox"/>	2.03 H media in gronda	m _____	2.08 Abitanti	N° ___
	2.04 Volume	mc _____	2.09 Vani residenza N°	___
	2.05 Piani fuori terra	N° _____	2.10 Vani altro uso N°	___

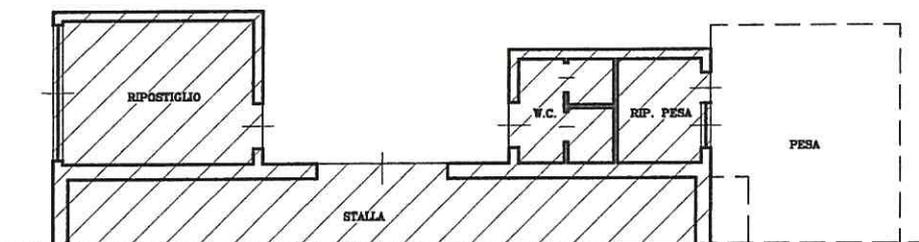

PIANO TERRA

scala 1:200

### **3**    Strutture verticali

	B	M	C
3.01    Legno	<input type="checkbox"/>	<input type="checkbox"/>	<input type="checkbox"/>
3.02    Laterizio	<input type="checkbox"/>	<input type="checkbox"/>	<input type="checkbox"/>
3.03    Sasso	<input type="checkbox"/>	<input type="checkbox"/>	<input type="checkbox"/>
3.04    Ferro	<input type="checkbox"/>	<input type="checkbox"/>	<input type="checkbox"/>
3.05    Forati di cemento	<input type="checkbox"/>	<input type="checkbox"/>	<input type="checkbox"/>
3.06    C.A.	<input type="checkbox"/>	<input type="checkbox"/>	<input type="checkbox"/>
3.07    Altro: _____	<input type="checkbox"/>	<input type="checkbox"/>	<input type="checkbox"/>

B=buono – M=medio – C=carente

### **4**    Strutture orizzontali

	B	M	C
4.01    Ferro	<input type="checkbox"/>	<input type="checkbox"/>	<input type="checkbox"/>
4.02    Laterocemento	<input type="checkbox"/>	<input type="checkbox"/>	<input type="checkbox"/>
4.03    C.A.	<input type="checkbox"/>	<input type="checkbox"/>	<input type="checkbox"/>
4.04    Legno	<input type="checkbox"/>	<input type="checkbox"/>	<input type="checkbox"/>
4.05    Altro: _____	<input type="checkbox"/>	<input type="checkbox"/>	<input type="checkbox"/>

B=buono – M=medio – C=carente

### **5**    Copertura

	B	M	C
5.01    Piana	<input type="checkbox"/>	<input type="checkbox"/>	<input type="checkbox"/>
5.02    1 falda	<input type="checkbox"/>	<input type="checkbox"/>	<input type="checkbox"/>
5.03    2 falde	<input type="checkbox"/>	<input type="checkbox"/>	<input type="checkbox"/>
5.04    Padiglione	<input type="checkbox"/>	<input type="checkbox"/>	<input type="checkbox"/>
5.05    A volta	<input type="checkbox"/>	<input type="checkbox"/>	<input type="checkbox"/>

B=buono – M=medio – C=carente

### **5.1**    Struttura di copertura

	B	M	C
5.1.01    Legno	<input type="checkbox"/>	<input type="checkbox"/>	<input type="checkbox"/>
5.1.02    Laterizio	<input type="checkbox"/>	<input type="checkbox"/>	<input type="checkbox"/>
5.1.03    Laterocemento	<input type="checkbox"/>	<input type="checkbox"/>	<input type="checkbox"/>
5.1.04    Ferro	<input type="checkbox"/>	<input type="checkbox"/>	<input type="checkbox"/>
5.1.05    C.A.	<input type="checkbox"/>	<input type="checkbox"/>	<input type="checkbox"/>

B=buono – M=medio – C=carente

## 5.2 Manto di copertura

	B	M	C
5.2.01 Laterizio	<input type="checkbox"/>	<input type="checkbox"/>	<input type="checkbox"/>
5.2.02 Lamiera/fibrocem.	<input type="checkbox"/>	<input type="checkbox"/>	<input type="checkbox"/>
5.2.03 Copertina catram.	<input type="checkbox"/>	<input type="checkbox"/>	<input type="checkbox"/>
5.2.04 Altro: _____	<input type="checkbox"/>	<input type="checkbox"/>	<input type="checkbox"/>

B=buono – M=medio – C=carente

## 6 Tipologia

6.01 Villa/Casa padronale	<input type="checkbox"/>
6.02 Edificio isolato	<input type="checkbox"/>
6.03 Edificio a blocco	<input type="checkbox"/>
6.04 Edificio a schiera	<input type="checkbox"/>
6.05 Edificio in linea	<input type="checkbox"/>
6.06 Stalla/Fienile	<input type="checkbox"/>
6.07 Capannone	<input type="checkbox"/>
6.08 Autorimessa	<input type="checkbox"/>
6.09 Portico/Barchessa	<input type="checkbox"/>
6.10 Tettoia aperta	<input type="checkbox"/>
6.11 Volume tecnico (silos, vasca ecc.)	<input type="checkbox"/>
6.12 Altro: area pavimentata scoperta	<input checked="" type="checkbox"/>

## 7 Vincoli

7.01 Fascia di rispetto	<input type="checkbox"/>
7.02 Nessun vincolo	<input checked="" type="checkbox"/>

## 8 Titolo di godimento

8.01 Proprietà	<input checked="" type="checkbox"/>
8.02 Affitto	<input type="checkbox"/>
8.03 Altro: _____	<input type="checkbox"/>

## 9 Destinazione d'uso

	PT	PP	AP	DP	NO
9.01 Residenza connessa alla conduzione del fondo	<input type="checkbox"/>	<input type="checkbox"/>	<input type="checkbox"/>	<input type="checkbox"/>	<input type="checkbox"/>
9.02 Annesso rustico di azienda attiva	<input type="checkbox"/>	<input type="checkbox"/>	<input type="checkbox"/>	<input type="checkbox"/>	<input type="checkbox"/>
9.03 Annesso di servizio all'abitazione o all'azienda	<input checked="" type="checkbox"/>	<input type="checkbox"/>	<input type="checkbox"/>	<input type="checkbox"/>	<input type="checkbox"/>
9.04 Residenza non connessa all'azienda	<input type="checkbox"/>	<input type="checkbox"/>	<input type="checkbox"/>	<input type="checkbox"/>	<input type="checkbox"/>
9.05 Annesso di servizio alla stessa	<input type="checkbox"/>	<input type="checkbox"/>	<input type="checkbox"/>	<input type="checkbox"/>	<input type="checkbox"/>
9.06 Altro: _____	<input type="checkbox"/>	<input type="checkbox"/>	<input type="checkbox"/>	<input type="checkbox"/>	<input type="checkbox"/>

PT=piano terra – PP=piano primo – AP= altro piano  
DP=destinazione principale – NO=non occupato

## 10 Funzionalità alla zona agricola

10.01 Elementi di azienda attiva	<input type="checkbox"/>
10.02 Elementi non più funzionali all'azienda	<input checked="" type="checkbox"/>
10.03 In parziale disuso	<input type="checkbox"/>
10.04 Non utilizzato da _____ anni	<input type="checkbox"/>
10.05 In difformità con la ruralità della zona:	<input type="checkbox"/>
10.05.01     Compatibile	<input type="checkbox"/>
10.05.02     Incompatibile	<input type="checkbox"/>

## 11 Coerenza architettonica con l'impianto naturale

12.01 Elemento di nucleo originario	<input checked="" type="checkbox"/>
12.02 Alterato pesantemente	<input type="checkbox"/>
12.03 Alterato mediamente	<input type="checkbox"/>
12.04 Leggibile	<input type="checkbox"/>
12.05 Non coerente	<input type="checkbox"/>
12.06 Interventi epoche	<input type="checkbox"/>

## 12 Caratteristiche architettoniche

13.01 Globale dell'edificio	<input type="checkbox"/>
13.02 Globale degli esterni	<input type="checkbox"/>
13.03 Globale degli interni	<input type="checkbox"/>
13.04 Elementi isolati	<input type="checkbox"/>
13.05 Nessuno	<input checked="" type="checkbox"/>

**13 Dotazione di servizi**

- 14.01 Energia elettrica
- 14.02 Gas
- 14.03 Riscaldamento
- 14.04 Acqua
- 14.05 Fognatura
- 14.06 Latrina interna
- 14.07 Bagno interno

**14 Grado di protezione**

- 15.01 Restauro e risanamento conservativo
- 15.02 Restauro integrativo e propositivo
- 15.03 Ristrutturazione parziale
- 15.04 Ristrutturazione globale
- 15.05 Adeguamento ambientale
- 15.06 Costruzione in sostituzione
- 15.07 Integrazione edilizia
- 15.08 Demolizione senza ricostruzione





1) Vista manufatto da SUD-OVEST

# FABBRICATO N° 7


## 1 Epoca costruzione 2 Dati stereometrici

1.01 Anteriore il 09/67 <input checked="" type="checkbox"/>	2.01 Superficie coperta	mq	23,10	2.06 Piani interrati	N° 0
1.02 Dal 1967 al 1975 <input type="checkbox"/>	2.02 H in gronda	m	14,40	2.07 Alloggi	N° 0
1.03 Dal 1975 al 1985 <input type="checkbox"/>	2.03 H media in gronda	m	-----	2.08 Abitanti	N° 0
	2.04 Volume	mc	360,35	2.09 Vani residenza	N° 0
	2.05 Piani fuori terra	N°	1	2.10 Vani altro uso	N° 1

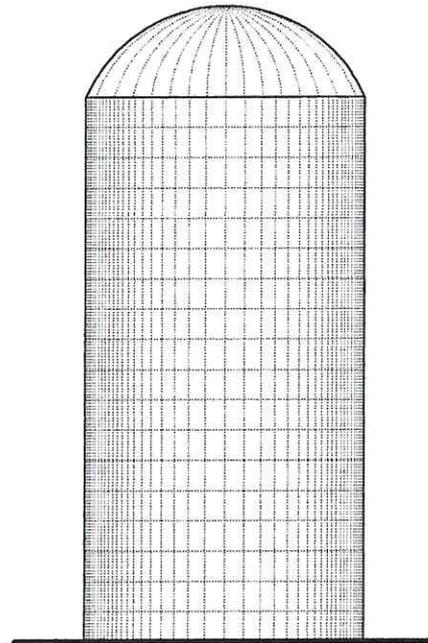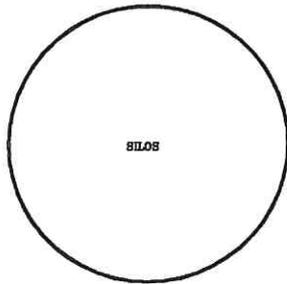

PROSPETTO scala 1:200

CORTE PRIVATA

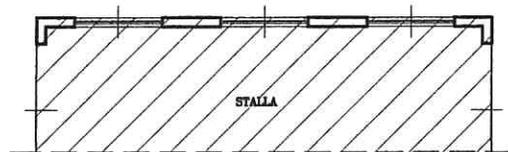

PIANO TERRA scala 1:200

### 3 Strutture verticali

	B	M	C
3.01 Legno	<input type="checkbox"/>	<input type="checkbox"/>	<input type="checkbox"/>
3.02 Laterizio	<input type="checkbox"/>	<input type="checkbox"/>	<input type="checkbox"/>
3.03 Sasso	<input type="checkbox"/>	<input type="checkbox"/>	<input type="checkbox"/>
3.04 Ferro	<input checked="" type="checkbox"/>	<input type="checkbox"/>	<input type="checkbox"/>
3.05 Forati di cemento	<input type="checkbox"/>	<input type="checkbox"/>	<input type="checkbox"/>
3.06 C.A.	<input type="checkbox"/>	<input type="checkbox"/>	<input type="checkbox"/>
3.07 Altro: _____	<input type="checkbox"/>	<input type="checkbox"/>	<input type="checkbox"/>

B=buono - M=medio - C=carente

### 4 Strutture orizzontali

	B	M	C
4.01 Ferro	<input type="checkbox"/>	<input type="checkbox"/>	<input type="checkbox"/>
4.02 Laterocemento	<input type="checkbox"/>	<input type="checkbox"/>	<input type="checkbox"/>
4.03 C.A.	<input type="checkbox"/>	<input type="checkbox"/>	<input type="checkbox"/>
4.04 Legno	<input type="checkbox"/>	<input type="checkbox"/>	<input type="checkbox"/>
4.05 Altro: _____	<input type="checkbox"/>	<input type="checkbox"/>	<input type="checkbox"/>

B=buono - M=medio - C=carente

### 5 Copertura

	B	M	C
5.01 Piana	<input type="checkbox"/>	<input type="checkbox"/>	<input type="checkbox"/>
5.02 1 falda	<input type="checkbox"/>	<input type="checkbox"/>	<input type="checkbox"/>
5.03 2 falde	<input type="checkbox"/>	<input type="checkbox"/>	<input type="checkbox"/>
5.04 Padiglione	<input type="checkbox"/>	<input type="checkbox"/>	<input type="checkbox"/>
5.05 A volta	<input checked="" type="checkbox"/>	<input type="checkbox"/>	<input type="checkbox"/>

B=buono - M=medio - C=carente

#### 5.1 Struttura di copertura

	B	M	C
5.1.01 Legno	<input type="checkbox"/>	<input type="checkbox"/>	<input type="checkbox"/>
5.1.02 Laterizio	<input type="checkbox"/>	<input type="checkbox"/>	<input type="checkbox"/>
5.1.03 Laterocemento	<input type="checkbox"/>	<input type="checkbox"/>	<input type="checkbox"/>
5.1.04 Ferro	<input checked="" type="checkbox"/>	<input type="checkbox"/>	<input type="checkbox"/>
5.1.05 C.A.	<input type="checkbox"/>	<input type="checkbox"/>	<input type="checkbox"/>

B=buono - M=medio - C=carente

**5.2 Manto di copertura**

	B	M	C
5.2.01 Laterizio	<input type="checkbox"/>	<input type="checkbox"/>	<input type="checkbox"/>
5.2.02 Lamiera/fibrocem.	<input type="checkbox"/>	<input type="checkbox"/>	<input type="checkbox"/>
5.2.03 Copertina catram.	<input type="checkbox"/>	<input type="checkbox"/>	<input type="checkbox"/>
5.2.04 Altro: ferro	<input checked="" type="checkbox"/>	<input type="checkbox"/>	<input type="checkbox"/>

B=buono – M=medio – C=carente

**6 Tipologia**

6.01 Villa/Casa padronale	<input type="checkbox"/>
6.02 Edificio isolato	<input type="checkbox"/>
6.03 Edificio a blocco	<input type="checkbox"/>
6.04 Edificio a schiera	<input type="checkbox"/>
6.05 Edificio in linea	<input type="checkbox"/>
6.06 Stalla/Fienile	<input type="checkbox"/>
6.07 Capannone	<input type="checkbox"/>
6.08 Autorimessa	<input type="checkbox"/>
6.09 Portico/Barchessa	<input type="checkbox"/>
6.10 Tettoia aperta	<input type="checkbox"/>
6.11 Volume tecnico (silos, vasca ecc.)	<input checked="" type="checkbox"/>
6.12 Altro: _____	<input type="checkbox"/>

**7 Vincoli**

7.01 Fascia di rispetto	<input type="checkbox"/>
7.02 Nessun vincolo	<input checked="" type="checkbox"/>

**8 Titolo di godimento**

8.01 Proprietà	<input checked="" type="checkbox"/>
8.02 Affitto	<input type="checkbox"/>
8.03 Altro: _____	<input type="checkbox"/>

## 9 Destinazione d'uso

	PT	PP	AP	DP	NO
9.01 Residenza connessa alla conduzione del fondo	<input type="checkbox"/>	<input type="checkbox"/>	<input type="checkbox"/>	<input type="checkbox"/>	<input type="checkbox"/>
9.02 Annesso rustico di azienda attiva	<input type="checkbox"/>	<input type="checkbox"/>	<input type="checkbox"/>	<input type="checkbox"/>	<input type="checkbox"/>
9.03 Annesso di servizio all'abitazione o all'azienda	<input checked="" type="checkbox"/>	<input type="checkbox"/>	<input type="checkbox"/>	<input type="checkbox"/>	<input type="checkbox"/>
9.04 Residenza non connessa all'azienda	<input type="checkbox"/>	<input type="checkbox"/>	<input type="checkbox"/>	<input type="checkbox"/>	<input type="checkbox"/>
9.05 Annesso di servizio alla stessa	<input type="checkbox"/>	<input type="checkbox"/>	<input type="checkbox"/>	<input type="checkbox"/>	<input type="checkbox"/>
9.06 Altro: _____	<input type="checkbox"/>	<input type="checkbox"/>	<input type="checkbox"/>	<input type="checkbox"/>	<input type="checkbox"/>

PT=piano terra – PP=piano primo – AP= altro piano  
DP=destinazione principale – NO=non occupato

## 10 Funzionalità alla zona agricola

10.01 Elementi di azienda attiva	<input checked="" type="checkbox"/>
10.02 Elementi non più funzionali all'azienda	<input type="checkbox"/>
10.03 In parziale disuso	<input type="checkbox"/>
10.04 Non utilizzato da _____ anni	<input type="checkbox"/>
10.05 In difformità con la ruralità della zona:	
10.05.01      Compatibile	<input type="checkbox"/>
10.05.02      Incompatibile	<input type="checkbox"/>

## 11 Coerenza architettonica con l'impianto naturale

12.01 Elemento di nucleo originario	<input checked="" type="checkbox"/>
12.02 Alterato pesantemente	<input type="checkbox"/>
12.03 Alterato mediamente	<input type="checkbox"/>
12.04 Leggibile	<input type="checkbox"/>
12.05 Non coerente	<input type="checkbox"/>
12.06 Interventi epoche	<input type="checkbox"/>

## 12 Caratteristiche architettoniche


13.01 Globale dell'edificio	<input type="checkbox"/>
13.02 Globale degli esterni	<input type="checkbox"/>
13.03 Globale degli interni	<input type="checkbox"/>
13.04 Elementi isolati	<input type="checkbox"/>
13.05 Nessuno	<input checked="" type="checkbox"/>

**13**    **Dotazione di servizi**

- 14.01 Energia elettrica
- 14.02 Gas
- 14.03 Riscaldamento
- 14.04 Acqua
- 14.05 Fognatura
- 14.06 Latrina interna
- 14.07 Bagno interno

**14**    **Grado di protezione**

- 15.01 Restauro e risanamento conservativo
- 15.02 Restauro integrativo e propositivo
- 15.03 Ristrutturazione parziale
- 15.04 Ristrutturazione globale
- 15.05 Adeguamento ambientale
- 15.06 Costruzione in sostituzione
- 15.07 Integrazione edilizia
- 15.08 Demolizione senza ricostruzione

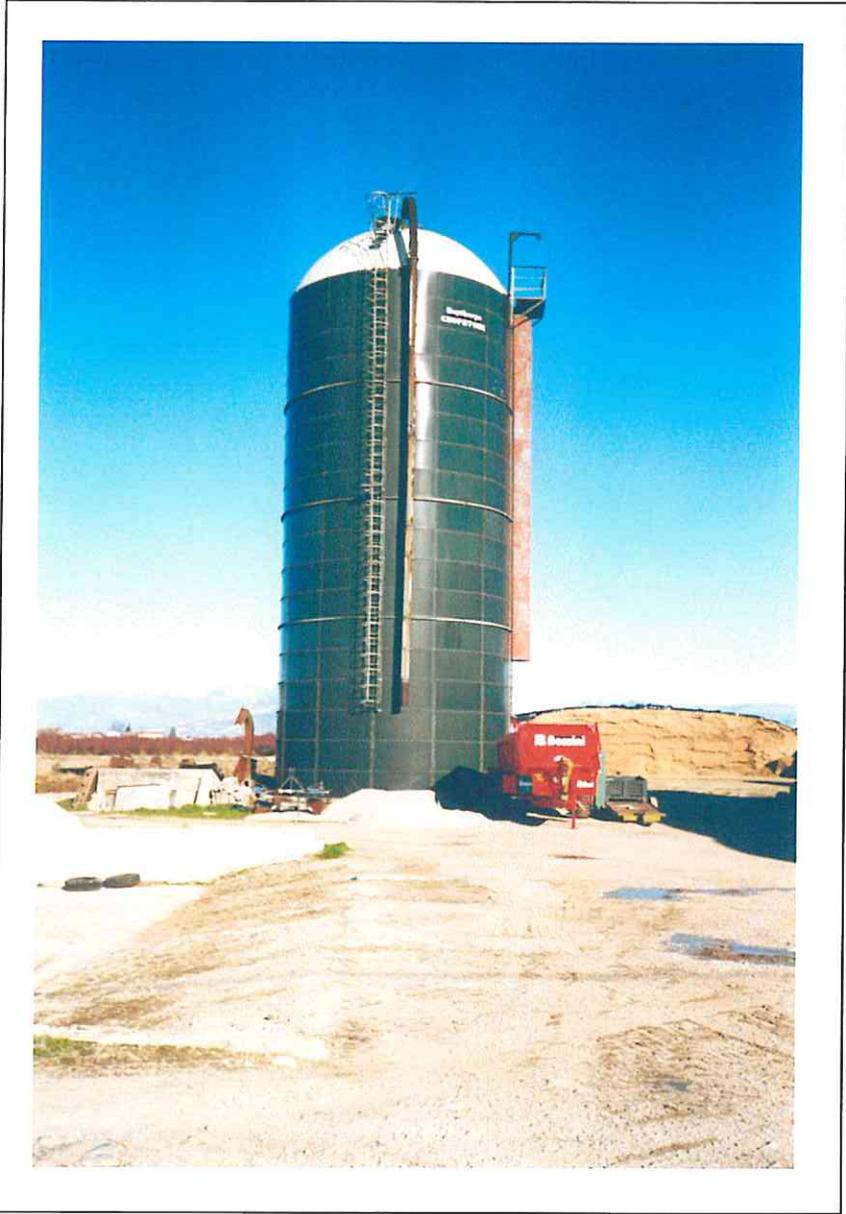


1) Vista silos lato SUD


# FABBRICATO N° 8

## 1 Epoca costruzione 2 Dati stereometrici


1.01 Anteriore il 09/67	<input type="checkbox"/>	2.01 Superficie coperta	mq	331,45	2.06 Piani interrati	N°	0
1.02 Dal 1967 al 1975	<input checked="" type="checkbox"/>	2.02 H in gronda	m	3,70	2.07 Alloggi	N°	0
1.03 Dal 1975 al 1985	<input type="checkbox"/>	2.03 H media in gronda	m	-----	2.08 Abitanti	N°	0
		2.04 Volume	mc	1023,94	2.09 Vani residenza	N°	0
		2.05 Piani fuori terra	N°	1	2.10 Vani altro uso	N°	1

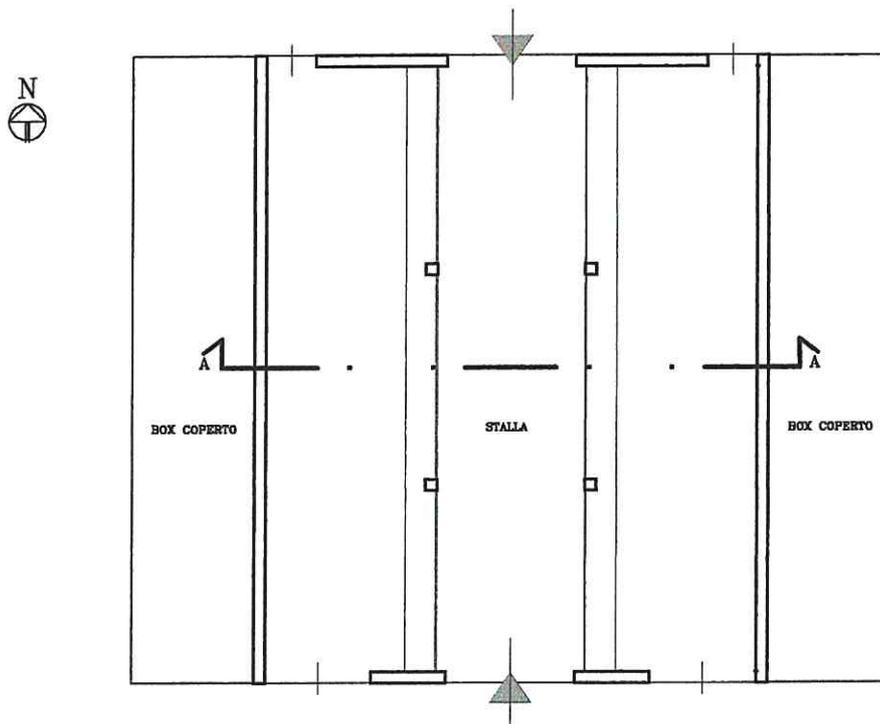


PIANO TERRA scala 1:200

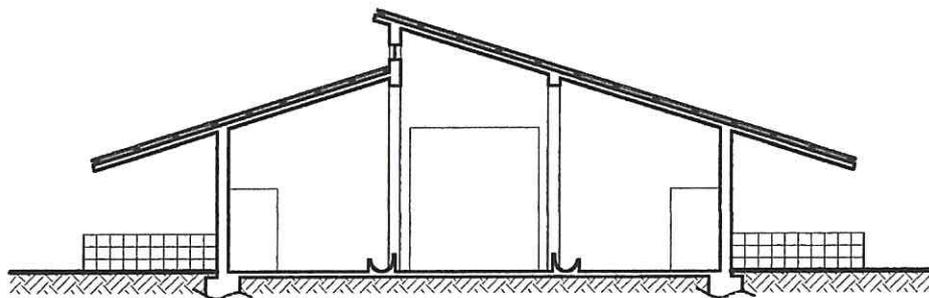


SEZIONE A-A scala 1:200

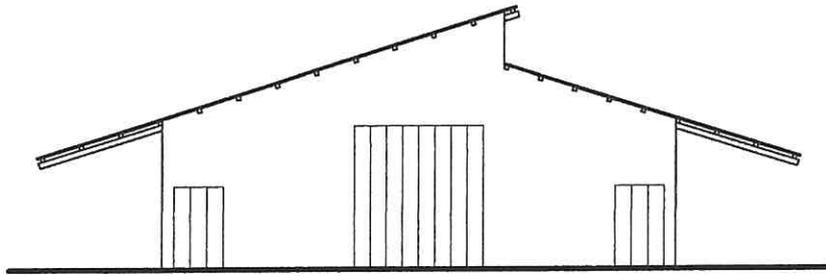


PROSPETTO NORD      scala 1:200

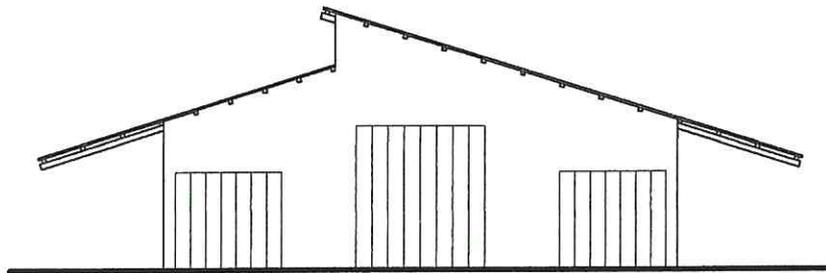

PROSPETTO SUD      scala 1:200

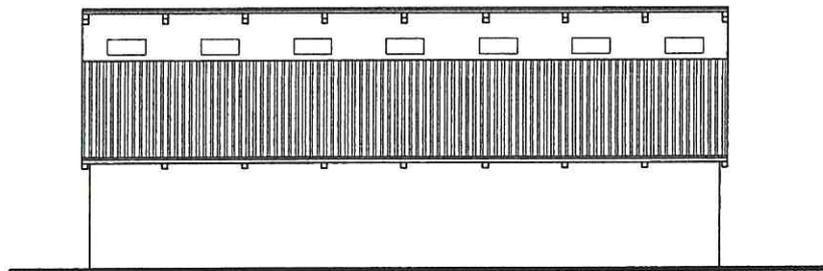

PROSPETTO OVEST      scala 1:200

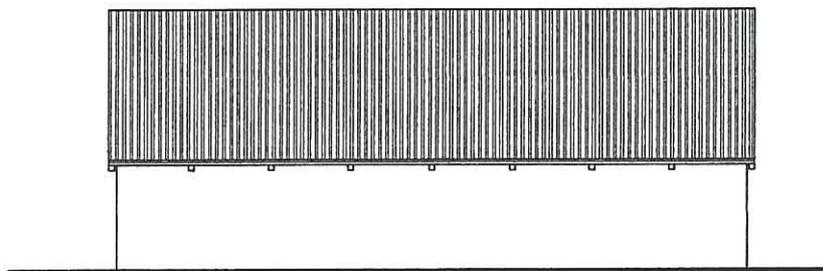

PROSPETTO EST      scala 1:200

### 3 Strutture verticali

	B	M	C
3.01 Legno	<input type="checkbox"/>	<input type="checkbox"/>	<input type="checkbox"/>
3.02 Laterizio	<input checked="" type="checkbox"/>	<input type="checkbox"/>	<input type="checkbox"/>
3.03 Sasso	<input type="checkbox"/>	<input type="checkbox"/>	<input type="checkbox"/>
3.04 Ferro	<input type="checkbox"/>	<input type="checkbox"/>	<input type="checkbox"/>
3.05 Forati di cemento	<input type="checkbox"/>	<input type="checkbox"/>	<input type="checkbox"/>
3.06 C.A.	<input type="checkbox"/>	<input type="checkbox"/>	<input type="checkbox"/>
3.07 Altro: _____	<input type="checkbox"/>	<input type="checkbox"/>	<input type="checkbox"/>

B=buono – M=medio – C=carente

### 4 Strutture orizzontali

	B	M	C
4.01 Ferro	<input type="checkbox"/>	<input type="checkbox"/>	<input type="checkbox"/>
4.02 Laterocemento	<input type="checkbox"/>	<input type="checkbox"/>	<input type="checkbox"/>
4.03 C.A.	<input type="checkbox"/>	<input type="checkbox"/>	<input type="checkbox"/>
4.04 Legno	<input type="checkbox"/>	<input type="checkbox"/>	<input type="checkbox"/>
4.05 Altro: _____	<input type="checkbox"/>	<input type="checkbox"/>	<input type="checkbox"/>

B=buono – M=medio – C=carente

### 5 Copertura

	B	M	C
5.01 Piana	<input type="checkbox"/>	<input type="checkbox"/>	<input type="checkbox"/>
5.02 1 falda	<input type="checkbox"/>	<input type="checkbox"/>	<input type="checkbox"/>
5.03 2 falde	<input type="checkbox"/>	<input checked="" type="checkbox"/>	<input type="checkbox"/>
5.04 Padiglione	<input type="checkbox"/>	<input type="checkbox"/>	<input type="checkbox"/>
5.05 A volta	<input type="checkbox"/>	<input type="checkbox"/>	<input type="checkbox"/>

B=buono – M=medio – C=carente

### 5.1 Struttura di copertura

	B	M	C
5.1.01 Legno	<input type="checkbox"/>	<input type="checkbox"/>	<input type="checkbox"/>
5.1.02 Laterizio	<input type="checkbox"/>	<input type="checkbox"/>	<input type="checkbox"/>
5.1.03 Laterocemento	<input type="checkbox"/>	<input type="checkbox"/>	<input type="checkbox"/>
5.1.04 Ferro	<input type="checkbox"/>	<input checked="" type="checkbox"/>	<input type="checkbox"/>
5.1.05 C.A.	<input type="checkbox"/>	<input type="checkbox"/>	<input type="checkbox"/>

B=buono – M=medio – C=carente

## 5.2 Manto di copertura

- |                          | B                        | M                                   | C                        |
|--------------------------|--------------------------|-------------------------------------|--------------------------|
| 5.2.01 Laterizio         | <input type="checkbox"/> | <input type="checkbox"/>            | <input type="checkbox"/> |
| 5.2.02 Lamiera/fibrocem. | <input type="checkbox"/> | <input checked="" type="checkbox"/> | <input type="checkbox"/> |
| 5.2.03 Copertina catram. | <input type="checkbox"/> | <input type="checkbox"/>            | <input type="checkbox"/> |
| 5.2.04 Altro: _____      | <input type="checkbox"/> | <input type="checkbox"/>            | <input type="checkbox"/> |

B=buono – M=medio – C=carente

## 6 Tipologia

- |   |                                     |
|---|-------------------------------------|
| 6.01 Villa/Casa padronale               | <input type="checkbox"/>            |
| 6.02 Edificio isolato                   | <input type="checkbox"/>            |
| 6.03 Edificio a blocco                  | <input type="checkbox"/>            |
| 6.04 Edificio a schiera                 | <input type="checkbox"/>            |
| 6.05 Edificio in linea                  | <input type="checkbox"/>            |
| 6.06 Stalla/Fienile                     | <input checked="" type="checkbox"/> |
| 6.07 Capannone                          | <input type="checkbox"/>            |
| 6.08 Autorimessa                        | <input type="checkbox"/>            |
| 6.09 Portico/Barchessa                  | <input type="checkbox"/>            |
| 6.10 Tettoia aperta                     | <input type="checkbox"/>            |
| 6.11 Volume tecnico (silos, vasca ecc.) | <input type="checkbox"/>            |
| 6.12 Altro: _____                       | <input type="checkbox"/>            |

## 7 Vincoli

- |                         |                                     |
|-------------------------|-------------------------------------|
| 7.01 Fascia di rispetto | <input type="checkbox"/>            |
| 7.02 Nessun vincolo     | <input checked="" type="checkbox"/> |

## 8 Titolo di godimento

- |                   |                                     |
|-------------------|-------------------------------------|
| 8.01 Proprietà    | <input checked="" type="checkbox"/> |
| 8.02 Affitto      | <input type="checkbox"/>            |
| 8.03 Altro: _____ | <input type="checkbox"/>            |

## 9 Destinazione d'uso

	PT	PP	AP	DP	NO
9.01 Residenza connessa alla conduzione del fondo	<input type="checkbox"/>	<input type="checkbox"/>	<input type="checkbox"/>	<input type="checkbox"/>	<input type="checkbox"/>
9.02 Annesso rustico di azienda attiva	<input checked="" type="checkbox"/>	<input type="checkbox"/>	<input type="checkbox"/>	<input type="checkbox"/>	<input type="checkbox"/>
9.03 Annesso di servizio all'abitazione o all'azienda	<input type="checkbox"/>	<input type="checkbox"/>	<input type="checkbox"/>	<input type="checkbox"/>	<input type="checkbox"/>
9.04 Residenza non connessa all'azienda	<input type="checkbox"/>	<input type="checkbox"/>	<input type="checkbox"/>	<input type="checkbox"/>	<input type="checkbox"/>
9.05 Annesso di servizio alla stessa	<input type="checkbox"/>	<input type="checkbox"/>	<input type="checkbox"/>	<input type="checkbox"/>	<input type="checkbox"/>
9.06 Altro: _____	<input type="checkbox"/>	<input type="checkbox"/>	<input type="checkbox"/>	<input type="checkbox"/>	<input type="checkbox"/>

PT=piano terra – PP=piano primo – AP= altro piano  
DP=destinazione principale – NO=non occupato

## 10 Funzionalità alla zona agricola

10.01 Elementi di azienda attiva	<input checked="" type="checkbox"/>
10.02 Elementi non più funzionali all'azienda	<input type="checkbox"/>
10.03 In parziale disuso	<input type="checkbox"/>
10.04 Non utilizzato da _____ anni	<input type="checkbox"/>
10.05 In difformità con la ruralità della zona:	<input type="checkbox"/>
10.05.01      Compatibile	<input type="checkbox"/>
10.05.02      Incompatibile	<input type="checkbox"/>

## 11 Coerenza architettonica con l'impianto naturale

12.01 Elemento di nucleo originario	<input checked="" type="checkbox"/>
12.02 Alterato pesantemente	<input type="checkbox"/>
12.03 Alterato mediamente	<input type="checkbox"/>
12.04 Leggibile	<input type="checkbox"/>
12.05 Non coerente	<input type="checkbox"/>
12.06 Interventi epoche	<input type="checkbox"/>

## 12 Caratteristiche architettoniche

13.01 Globale dell'edificio	<input type="checkbox"/>
13.02 Globale degli esterni	<input type="checkbox"/>
13.03 Globale degli interni	<input type="checkbox"/>
13.04 Elementi isolati	<input type="checkbox"/>
13.05 Nessuno	<input checked="" type="checkbox"/>

**13**    **Dotazione di servizi**

- |       |                   |                                     |
|-------|-------------------|-------------------------------------|
| 14.01 | Energia elettrica | <input checked="" type="checkbox"/> |
| 14.02 | Gas               | <input type="checkbox"/>            |
| 14.03 | Riscaldamento     | <input type="checkbox"/>            |
| 14.04 | Acqua             | <input type="checkbox"/>            |
| 14.05 | Fognatura         | <input type="checkbox"/>            |
| 14.06 | Latrina interna   | <input checked="" type="checkbox"/> |
| 14.07 | Bagno interno     | <input type="checkbox"/>            |

**14**    **Grado di protezione**

- |       |                                     |                                     |
|-------|-------------------------------------|-------------------------------------|
| 15.01 | Restauro e risanamento conservativo | <input type="checkbox"/>            |
| 15.02 | Restauro integrativo e propositivo  | <input type="checkbox"/>            |
| 15.03 | Ristrutturazione parziale           | <input type="checkbox"/>            |
| 15.04 | Ristrutturazione globale            | <input checked="" type="checkbox"/> |
| 15.05 | Adeguamento ambientale              | <input type="checkbox"/>            |
| 15.06 | Costruzione in sostituzione         | <input type="checkbox"/>            |
| 15.07 | Integrazione edilizia               | <input type="checkbox"/>            |
| 15.08 | Demolizione senza ricostruzione     | <input type="checkbox"/>            |




1) Vista stalla lato SUD

# FABBRICATO N° 9

## 1 Epoca costruzione 2 Dati stereometrici

1.01 Anteriore il 09/67	<input type="checkbox"/>	2.01 Superficie coperta	mq	_____	2.06 Piani interrati	N° 0
1.02 Dal 1967 al 1975	<input type="checkbox"/>	2.01a Sup. pavimentata	mq	1240,00	2.07 Alloggi	N° 0
1.03 Dal 1975 al 1985	<input checked="" type="checkbox"/>	2.02 H in gronda	m	3,00	2.08 Abitanti	N° 0
		2.03 H media in gronda	m	_____	2.09 Vani residenza	N° 0
		2.04 Volume	mc	_____	2.10 Vani altro uso	N° 1
		2.05 Piani fuori terra	N°	0		

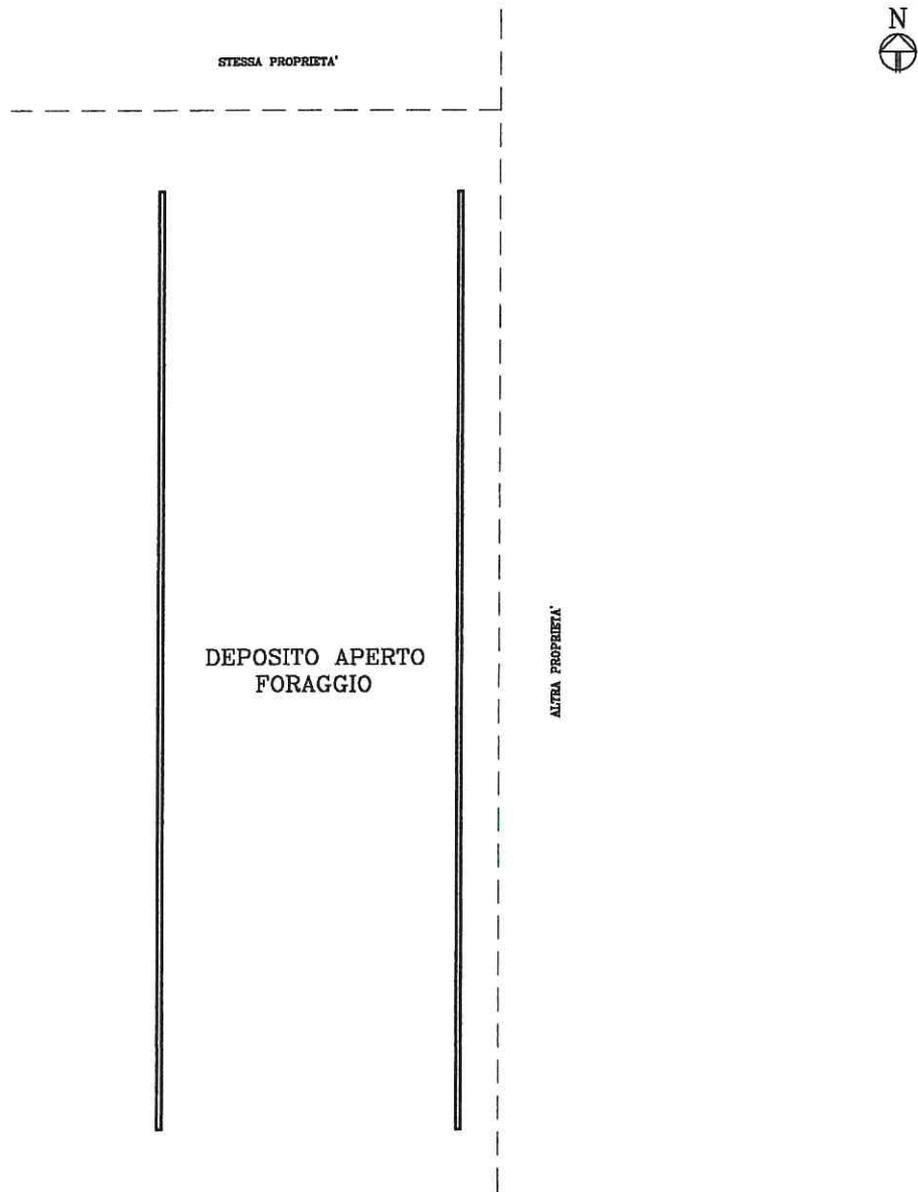

PIANO TERRA

scala 1:500

### 3 Strutture verticali

	B	M	C
3.01 Legno	<input type="checkbox"/>	<input type="checkbox"/>	<input type="checkbox"/>
3.02 Laterizio	<input type="checkbox"/>	<input type="checkbox"/>	<input type="checkbox"/>
3.03 Sasso	<input type="checkbox"/>	<input type="checkbox"/>	<input type="checkbox"/>
3.04 Ferro	<input type="checkbox"/>	<input type="checkbox"/>	<input type="checkbox"/>
3.05 Forati di cemento	<input type="checkbox"/>	<input type="checkbox"/>	<input type="checkbox"/>
3.06 C.A.	<input checked="" type="checkbox"/>	<input type="checkbox"/>	<input type="checkbox"/>
3.07 Altro: _____	<input type="checkbox"/>	<input type="checkbox"/>	<input type="checkbox"/>

B=buono - M=medio - C=carente

### 4 Strutture orizzontali

	B	M	C
4.01 Ferro	<input type="checkbox"/>	<input type="checkbox"/>	<input type="checkbox"/>
4.02 Laterocemento	<input type="checkbox"/>	<input type="checkbox"/>	<input type="checkbox"/>
4.03 C.A.	<input type="checkbox"/>	<input type="checkbox"/>	<input type="checkbox"/>
4.04 Legno	<input type="checkbox"/>	<input type="checkbox"/>	<input type="checkbox"/>
4.05 Altro: _____	<input type="checkbox"/>	<input type="checkbox"/>	<input type="checkbox"/>

B=buono - M=medio - C=carente

### 5 Copertura

	B	M	C
5.01 Piana	<input type="checkbox"/>	<input type="checkbox"/>	<input type="checkbox"/>
5.02 1 falda	<input type="checkbox"/>	<input type="checkbox"/>	<input type="checkbox"/>
5.03 2 falde	<input type="checkbox"/>	<input type="checkbox"/>	<input type="checkbox"/>
5.04 Padiglione	<input type="checkbox"/>	<input type="checkbox"/>	<input type="checkbox"/>
5.05 A volta	<input type="checkbox"/>	<input type="checkbox"/>	<input type="checkbox"/>

B=buono - M=medio - C=carente

### 5.1 Struttura di copertura

	B	M	C
5.1.01 Legno	<input type="checkbox"/>	<input type="checkbox"/>	<input type="checkbox"/>
5.1.02 Laterizio	<input type="checkbox"/>	<input type="checkbox"/>	<input type="checkbox"/>
5.1.03 Laterocemento	<input type="checkbox"/>	<input type="checkbox"/>	<input type="checkbox"/>
5.1.04 Ferro	<input type="checkbox"/>	<input type="checkbox"/>	<input type="checkbox"/>
5.1.05 C.A.	<input type="checkbox"/>	<input type="checkbox"/>	<input type="checkbox"/>

B=buono - M=medio - C=carente

## 5.2 Manto di copertura

- |                          | B                        | M                        | C                        |
|--------------------------|--------------------------|--------------------------|--------------------------|
| 5.2.01 Laterizio         | <input type="checkbox"/> | <input type="checkbox"/> | <input type="checkbox"/> |
| 5.2.02 Lamiera/fibrocem. | <input type="checkbox"/> | <input type="checkbox"/> | <input type="checkbox"/> |
| 5.2.03 Copertina catram. | <input type="checkbox"/> | <input type="checkbox"/> | <input type="checkbox"/> |
| 5.2.04 Altro: _____      | <input type="checkbox"/> | <input type="checkbox"/> | <input type="checkbox"/> |

B=buono – M=medio – C=carente

## 6 Tipologia

- |   |                                     |
|---|-------------------------------------|
| 6.01 Villa/Casa padronale               | <input type="checkbox"/>            |
| 6.02 Edificio isolato                   | <input type="checkbox"/>            |
| 6.03 Edificio a blocco                  | <input type="checkbox"/>            |
| 6.04 Edificio a schiera                 | <input type="checkbox"/>            |
| 6.05 Edificio in linea                  | <input type="checkbox"/>            |
| 6.06 Stalla/Fienile                     | <input type="checkbox"/>            |
| 6.07 Capannone                          | <input type="checkbox"/>            |
| 6.08 Autorimessa                        | <input type="checkbox"/>            |
| 6.09 Portico/Barchessa                  | <input type="checkbox"/>            |
| 6.10 Tettoia aperta                     | <input type="checkbox"/>            |
| 6.11 Volume tecnico (silos, vasca ecc.) | <input checked="" type="checkbox"/> |
| 6.12 Altro: _____                       | <input type="checkbox"/>            |

## 7 Vincoli

- |                         |                                     |
|-------------------------|-------------------------------------|
| 7.01 Fascia di rispetto | <input type="checkbox"/>            |
| 7.02 Nessun vincolo     | <input checked="" type="checkbox"/> |

## 8 Titolo di godimento

- |                   |                                     |
|-------------------|-------------------------------------|
| 8.01 Proprietà    | <input checked="" type="checkbox"/> |
| 8.02 Affitto      | <input type="checkbox"/>            |
| 8.03 Altro: _____ | <input type="checkbox"/>            |

## 9 Destinazione d'uso

	PT	PP	AP	DP	NO
9.01 Residenza connessa alla conduzione del fondo	<input type="checkbox"/>	<input type="checkbox"/>	<input type="checkbox"/>	<input type="checkbox"/>	<input type="checkbox"/>
9.02 Annesso rustico di azienda attiva	<input type="checkbox"/>	<input type="checkbox"/>	<input type="checkbox"/>	<input type="checkbox"/>	<input type="checkbox"/>
9.03 Annesso di servizio all'abitazione o all'azienda	<input checked="" type="checkbox"/>	<input type="checkbox"/>	<input type="checkbox"/>	<input type="checkbox"/>	<input type="checkbox"/>
9.04 Residenza non connessa all'azienda	<input type="checkbox"/>	<input type="checkbox"/>	<input type="checkbox"/>	<input type="checkbox"/>	<input type="checkbox"/>
9.05 Annesso di servizio alla stessa	<input type="checkbox"/>	<input type="checkbox"/>	<input type="checkbox"/>	<input type="checkbox"/>	<input type="checkbox"/>
9.06 Altro: _____	<input type="checkbox"/>	<input type="checkbox"/>	<input type="checkbox"/>	<input type="checkbox"/>	<input type="checkbox"/>

PT=piano terra – PP=piano primo – AP= altro piano  
DP=destinazione principale – NO=non occupato

## 10 Funzionalità alla zona agricola

10.01 Elementi di azienda attiva	<input checked="" type="checkbox"/>
10.02 Elementi non più funzionali all'azienda	<input type="checkbox"/>
10.03 In parziale disuso	<input type="checkbox"/>
10.04 Non utilizzato da _____ anni	<input type="checkbox"/>
10.05 In difformità con la ruralità della zona:	<input type="checkbox"/>
10.05.01      Compatibile	<input type="checkbox"/>
10.05.02      Incompatibile	<input type="checkbox"/>

## 11 Coerenza architettonica con l'impianto naturale

12.01 Elemento di nucleo originario	<input checked="" type="checkbox"/>
12.02 Alterato pesantemente	<input type="checkbox"/>
12.03 Alterato mediamente	<input type="checkbox"/>
12.04 Leggibile	<input type="checkbox"/>
12.05 Non coerente	<input type="checkbox"/>
12.06 Interventi epoche	<input type="checkbox"/>

## 12 Caratteristiche architettoniche

13.01 Globale dell'edificio	<input type="checkbox"/>
13.02 Globale degli esterni	<input type="checkbox"/>
13.03 Globale degli interni	<input type="checkbox"/>
13.04 Elementi isolati	<input type="checkbox"/>
13.05 Nessuno	<input checked="" type="checkbox"/>

**13**    **Dotazione di servizi**

- 14.01 Energia elettrica
- 14.02 Gas
- 14.03 Riscaldamento
- 14.04 Acqua
- 14.05 Fognatura
- 14.06 Latrina interna
- 14.07 Bagno interno

**14**    **Grado di protezione**

- 15.01 Restauro e risanamento conservativo
- 15.02 Restauro integrativo e propositivo
- 15.03 Ristrutturazione parziale
- 15.04 Ristrutturazione globale
- 15.05 Adeguamento ambientale
- 15.06 Costruzione in sostituzione
- 15.07 Integrazione edilizia
- 15.08 Demolizione senza ricostruzione




1) Vista vasca trinciato fuori terra lato SUD - OVEST

# FABBRICATO N° 10


## 1 Epoca costruzione 2 Dati stereometrici

1.01 Anteriore il 09/67 <input type="checkbox"/>	2.01 Superficie coperta mq 339,36	2.06 Piani interrati N° 0
1.02 Dal 1967 al 1975 <input checked="" type="checkbox"/>	2.02 H in gronda m 5,00	2.07 Alloggi N° 0
1.03 Dal 1975 al 1985 <input type="checkbox"/>	2.03 H media in gronda m _____	2.08 Abitanti N° 0
	2.04 Volume mc 2188,87	2.09 Vani residenza N° 0
	2.05 Piani fuori terra N° 1	2.10 Vani altro uso N° 1

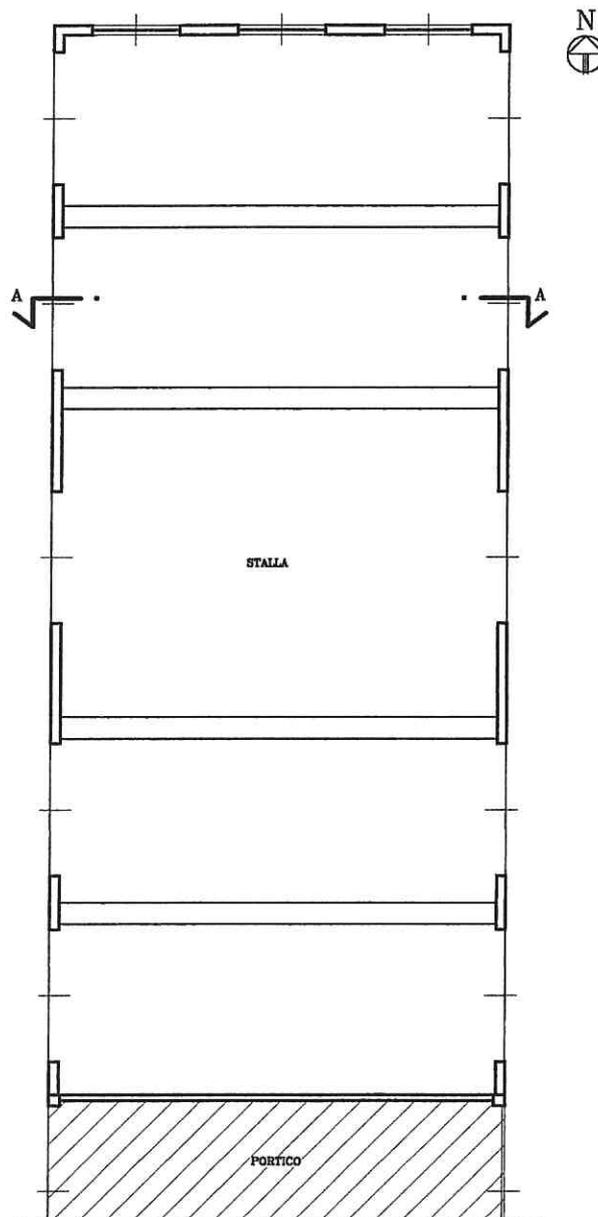


PIANO TERRA

scala 1:200

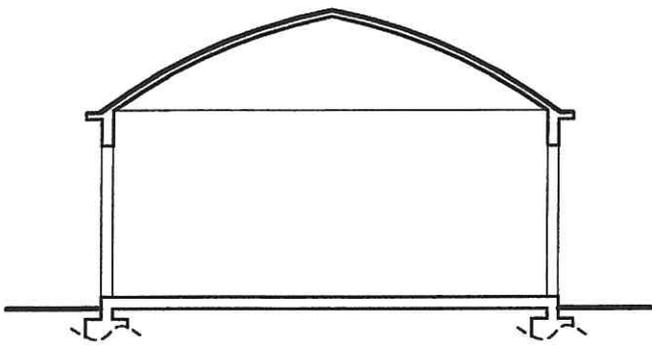


SEZIONE A-A

scala 1:200

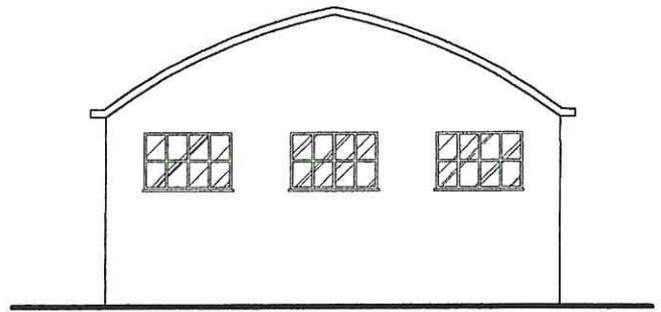


PROSPETTO NORD

scala 1:200

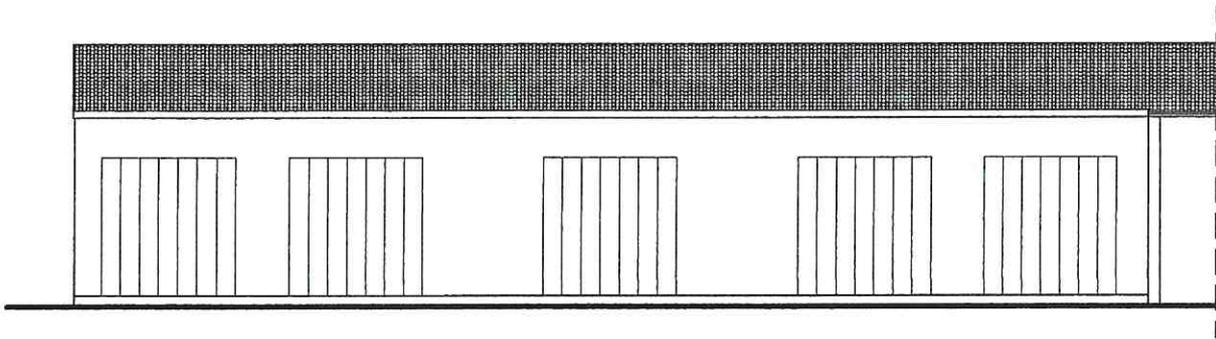

PROSPETTO OVEST

scala 1:200

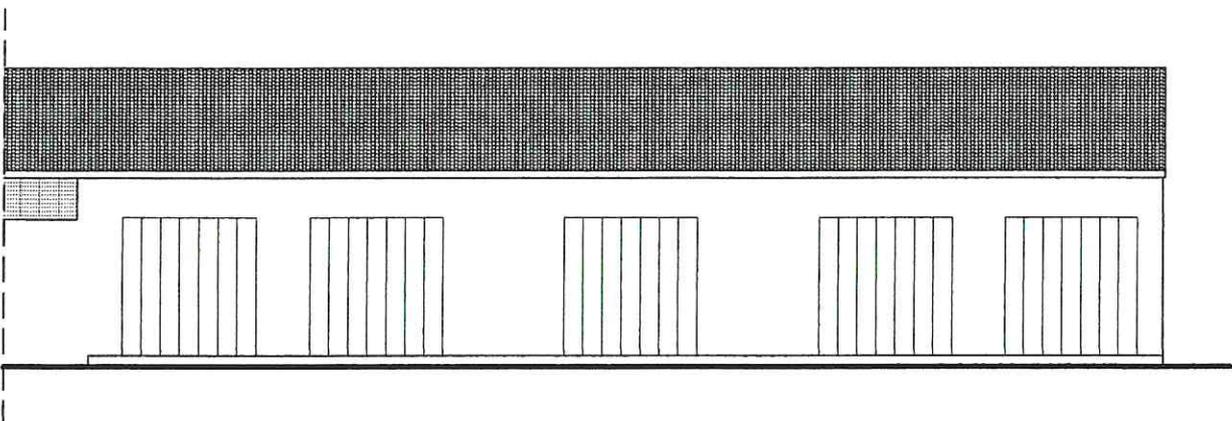

PROSPETTO EST

scala 1:200

### **3**    **Strutture verticali**

	B	M	C
3.01 Legno	<input type="checkbox"/>	<input type="checkbox"/>	<input type="checkbox"/>
3.02 Laterizio	<input checked="" type="checkbox"/>	<input type="checkbox"/>	<input type="checkbox"/>
3.03 Sasso	<input type="checkbox"/>	<input type="checkbox"/>	<input type="checkbox"/>
3.04 Ferro	<input type="checkbox"/>	<input type="checkbox"/>	<input type="checkbox"/>
3.05 Forati di cemento	<input type="checkbox"/>	<input type="checkbox"/>	<input type="checkbox"/>
3.06 C.A.	<input type="checkbox"/>	<input type="checkbox"/>	<input type="checkbox"/>
3.07 Altro: _____	<input type="checkbox"/>	<input type="checkbox"/>	<input type="checkbox"/>

B=buono – M=medio – C=carente

### **4**    **Strutture orizzontali**

	B	M	C
4.01 Ferro	<input type="checkbox"/>	<input type="checkbox"/>	<input type="checkbox"/>
4.02 Laterocemento	<input type="checkbox"/>	<input type="checkbox"/>	<input type="checkbox"/>
4.03 C.A.	<input type="checkbox"/>	<input type="checkbox"/>	<input type="checkbox"/>
4.04 Legno	<input type="checkbox"/>	<input type="checkbox"/>	<input type="checkbox"/>
4.05 Altro: _____	<input type="checkbox"/>	<input type="checkbox"/>	<input type="checkbox"/>

B=buono – M=medio – C=carente

### **5**    **Copertura**

	B	M	C
5.01 Piana	<input type="checkbox"/>	<input type="checkbox"/>	<input type="checkbox"/>
5.02 1 falda	<input type="checkbox"/>	<input type="checkbox"/>	<input type="checkbox"/>
5.03 2 falde	<input checked="" type="checkbox"/>	<input type="checkbox"/>	<input type="checkbox"/>
5.04 Padiglione	<input type="checkbox"/>	<input type="checkbox"/>	<input type="checkbox"/>
5.05 A volta	<input type="checkbox"/>	<input type="checkbox"/>	<input type="checkbox"/>

B=buono – M=medio – C=carente

#### **5.1**    **Struttura di copertura**

	B	M	C
5.1.01 Legno	<input type="checkbox"/>	<input type="checkbox"/>	<input type="checkbox"/>
5.1.02 Laterizio	<input type="checkbox"/>	<input type="checkbox"/>	<input type="checkbox"/>
5.1.03 Laterocemento	<input type="checkbox"/>	<input type="checkbox"/>	<input type="checkbox"/>
5.1.04 Ferro	<input type="checkbox"/>	<input type="checkbox"/>	<input type="checkbox"/>
5.1.05 C.A.	<input checked="" type="checkbox"/>	<input type="checkbox"/>	<input type="checkbox"/>

B=buono – M=medio – C=carente

## 5.2 Manto di copertura

- |                          | B                                   | M                        | C                        |
|--------------------------|-------------------------------------|--------------------------|--------------------------|
| 5.2.01 Laterizio         | <input checked="" type="checkbox"/> | <input type="checkbox"/> | <input type="checkbox"/> |
| 5.2.02 Lamiera/fibrocem. | <input type="checkbox"/>            | <input type="checkbox"/> | <input type="checkbox"/> |
| 5.2.03 Copertina catram. | <input type="checkbox"/>            | <input type="checkbox"/> | <input type="checkbox"/> |
| 5.2.04 Altro: _____      | <input type="checkbox"/>            | <input type="checkbox"/> | <input type="checkbox"/> |

B=buono – M=medio – C=carente

## 6 Tipologia

- |   |                                     |
|---|-------------------------------------|
| 6.01 Villa/Casa padronale               | <input type="checkbox"/>            |
| 6.02 Edificio isolato                   | <input type="checkbox"/>            |
| 6.03 Edificio a blocco                  | <input type="checkbox"/>            |
| 6.04 Edificio a schiera                 | <input type="checkbox"/>            |
| 6.05 Edificio in linea                  | <input type="checkbox"/>            |
| 6.06 Stalla/Fienile                     | <input checked="" type="checkbox"/> |
| 6.07 Capannone                          | <input type="checkbox"/>            |
| 6.08 Autorimessa                        | <input type="checkbox"/>            |
| 6.09 Portico/Barchessa                  | <input type="checkbox"/>            |
| 6.10 Tettoia aperta                     | <input type="checkbox"/>            |
| 6.11 Volume tecnico (silos, vasca ecc.) | <input type="checkbox"/>            |
| 6.12 Altro: _____                       | <input type="checkbox"/>            |

## 7 Vincoli

- |                         |                                     |
|-------------------------|-------------------------------------|
| 7.01 Fascia di rispetto | <input type="checkbox"/>            |
| 7.02 Nessun vincolo     | <input checked="" type="checkbox"/> |

## 8 Titolo di godimento

- |                   |                                     |
|-------------------|-------------------------------------|
| 8.01 Proprietà    | <input checked="" type="checkbox"/> |
| 8.02 Affitto      | <input type="checkbox"/>            |
| 8.03 Altro: _____ | <input type="checkbox"/>            |

## 9 Destinazione d'uso

	PT	PP	AP	DP	NO
9.01 Residenza connessa alla conduzione del fondo	<input type="checkbox"/>	<input type="checkbox"/>	<input type="checkbox"/>	<input type="checkbox"/>	<input type="checkbox"/>
9.02 Annesso rustico di azienda attiva	<input checked="" type="checkbox"/>	<input type="checkbox"/>	<input type="checkbox"/>	<input type="checkbox"/>	<input type="checkbox"/>
9.03 Annesso di servizio all'abitazione o all'azienda	<input type="checkbox"/>	<input type="checkbox"/>	<input type="checkbox"/>	<input type="checkbox"/>	<input type="checkbox"/>
9.04 Residenza non connessa all'azienda	<input type="checkbox"/>	<input type="checkbox"/>	<input type="checkbox"/>	<input type="checkbox"/>	<input type="checkbox"/>
9.05 Annesso di servizio alla stessa	<input type="checkbox"/>	<input type="checkbox"/>	<input type="checkbox"/>	<input type="checkbox"/>	<input type="checkbox"/>
9.06 Altro: _____	<input type="checkbox"/>	<input type="checkbox"/>	<input type="checkbox"/>	<input type="checkbox"/>	<input type="checkbox"/>

PT=piano terra – PP=piano primo – AP= altro piano

DP=destinazione principale – NO=non occupato

## 10 Funzionalità alla zona agricola

10.01 Elementi di azienda attiva	<input checked="" type="checkbox"/>
10.02 Elementi non più funzionali all'azienda	<input type="checkbox"/>
10.03 In parziale disuso	<input type="checkbox"/>
10.04 Non utilizzato da _____ anni	<input type="checkbox"/>
10.05 In difformità con la ruralità della zona:	
10.05.01      Compatibile	<input type="checkbox"/>
10.05.02      Incompatibile	<input type="checkbox"/>

## 11 Coerenza architettonica con l'impianto naturale

12.01 Elemento di nucleo originario	<input checked="" type="checkbox"/>
12.02 Alterato pesantemente	<input type="checkbox"/>
12.03 Alterato mediamente	<input type="checkbox"/>
12.04 Leggibile	<input type="checkbox"/>
12.05 Non coerente	<input type="checkbox"/>
12.06 Interventi epoche	<input type="checkbox"/>

## 12 Caratteristiche architettoniche

13.01 Globale dell'edificio	<input type="checkbox"/>
13.02 Globale degli esterni	<input type="checkbox"/>
13.03 Globale degli interni	<input type="checkbox"/>
13.04 Elementi isolati	<input type="checkbox"/>
13.05 Nessuno	<input checked="" type="checkbox"/>

**13 Dotazione di servizi**

- |       |                   |                                     |
|-------|-------------------|-------------------------------------|
| 14.01 | Energia elettrica | <input checked="" type="checkbox"/> |
| 14.02 | Gas               | <input type="checkbox"/>            |
| 14.03 | Riscaldamento     | <input type="checkbox"/>            |
| 14.04 | Acqua             | <input type="checkbox"/>            |
| 14.05 | Fognatura         | <input type="checkbox"/>            |
| 14.06 | Latrina interna   | <input checked="" type="checkbox"/> |
| 14.07 | Bagno interno     | <input type="checkbox"/>            |

**14 Grado di protezione**

- |       |                                     |                                     |
|-------|-------------------------------------|-------------------------------------|
| 15.01 | Restauro e risanamento conservativo | <input type="checkbox"/>            |
| 15.02 | Restauro integrativo e propositivo  | <input type="checkbox"/>            |
| 15.03 | Ristrutturazione parziale           | <input type="checkbox"/>            |
| 15.04 | Ristrutturazione globale            | <input checked="" type="checkbox"/> |
| 15.05 | Adeguamento ambientale              | <input type="checkbox"/>            |
| 15.06 | Costruzione in sostituzione         | <input type="checkbox"/>            |
| 15.07 | Integrazione edilizia               | <input type="checkbox"/>            |
| 15.08 | Demolizione senza ricostruzione     | <input type="checkbox"/>            |




1) Vista stalla lato NORD - OVEST

# FABBRICATO N° 11


## 1 Epoca costruzione 2 Dati stereometrici

1.01 Anteriore il 09/67	<input checked="" type="checkbox"/>	2.01 Superficie coperta	mq	411,60	2.06 Piani interrati	N° 0
1.02 Dal 1967 al 1975	<input type="checkbox"/>	2.02 H in gronda	m	5,00	2.07 Alloggi	N° 0
1.03 Dal 1975 al 1985	<input type="checkbox"/>	2.03 H media in gronda	m	-----	2.08 Abitanti	N° 0
		2.04 Volume	mc	2753,60	2.09 Vani residenza	N° 0
		2.05 Piani fuori terra	N°	1	2.10 Vani altro uso	N° 1

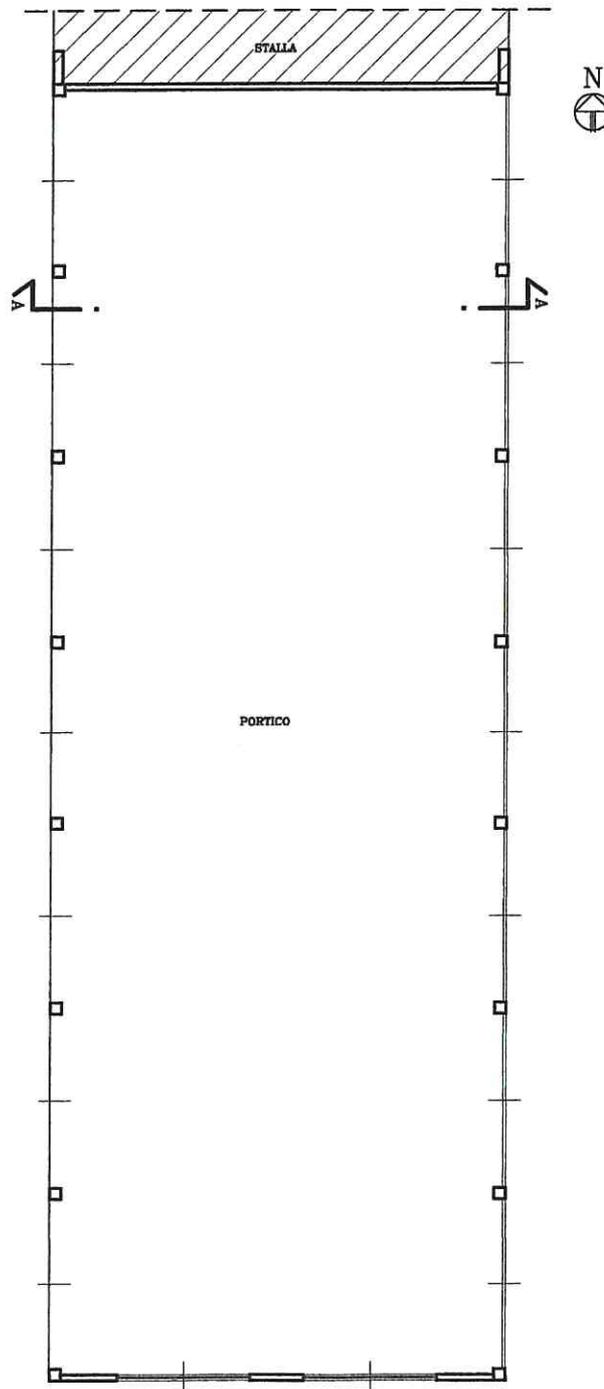


PIANO TERRA


scala 1:200

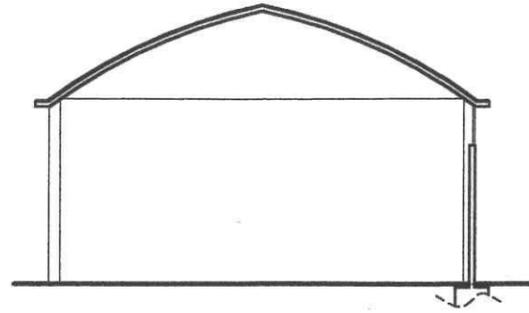


SEZIONE A-A scala 1:200

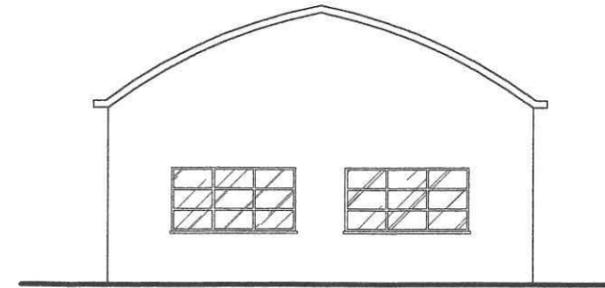

PROSPETTO SUD scala 1:200

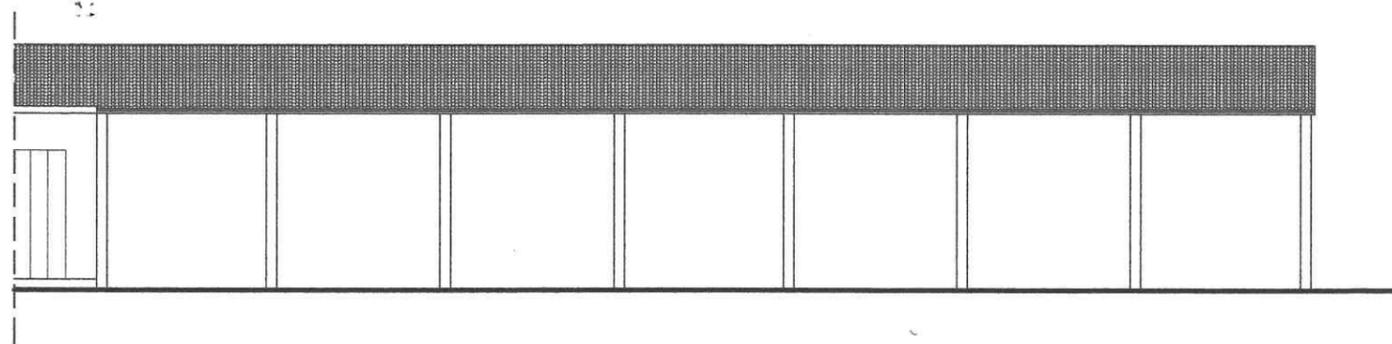

PROSPETTO OVEST scala 1:200

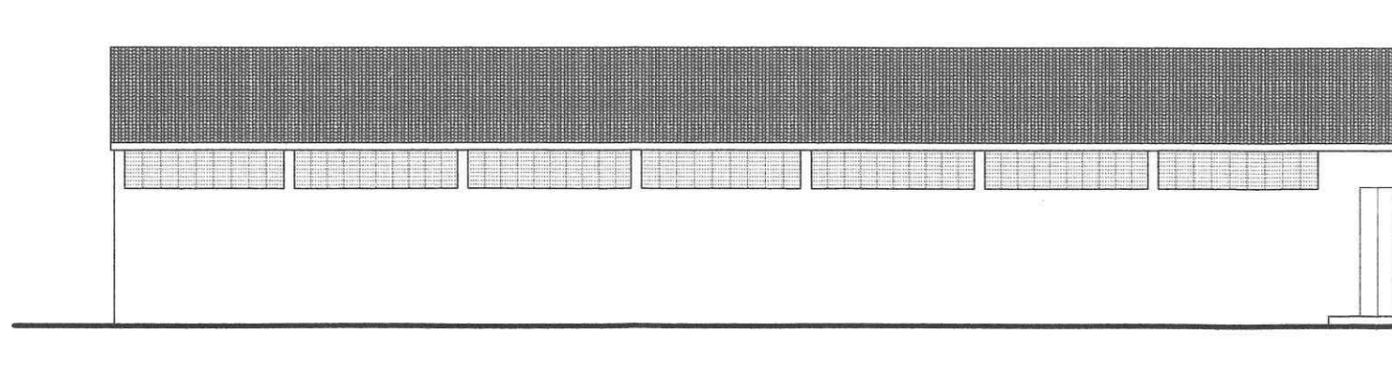

PROSPETTO OVEST scala 1:200

### 3 Strutture verticali

	B	M	C
3.01 Legno	<input type="checkbox"/>	<input type="checkbox"/>	<input type="checkbox"/>
3.02 Laterizio	<input checked="" type="checkbox"/>	<input type="checkbox"/>	<input type="checkbox"/>
3.03 Sasso	<input type="checkbox"/>	<input type="checkbox"/>	<input type="checkbox"/>
3.04 Ferro	<input type="checkbox"/>	<input type="checkbox"/>	<input type="checkbox"/>
3.05 Forati di cemento	<input type="checkbox"/>	<input type="checkbox"/>	<input type="checkbox"/>
3.06 C.A.	<input type="checkbox"/>	<input type="checkbox"/>	<input type="checkbox"/>
3.07 Altro: _____	<input type="checkbox"/>	<input type="checkbox"/>	<input type="checkbox"/>

B=buono - M=medio - C=carente

### 4 Strutture orizzontali

	B	M	C
4.01 Ferro	<input type="checkbox"/>	<input type="checkbox"/>	<input type="checkbox"/>
4.02 Laterocemento	<input type="checkbox"/>	<input type="checkbox"/>	<input type="checkbox"/>
4.03 C.A.	<input type="checkbox"/>	<input type="checkbox"/>	<input type="checkbox"/>
4.04 Legno	<input type="checkbox"/>	<input type="checkbox"/>	<input type="checkbox"/>
4.05 Altro: _____	<input type="checkbox"/>	<input type="checkbox"/>	<input type="checkbox"/>

B=buono - M=medio - C=carente

### 5 Copertura

	B	M	C
5.01 Piana	<input type="checkbox"/>	<input type="checkbox"/>	<input type="checkbox"/>
5.02 1 falda	<input type="checkbox"/>	<input type="checkbox"/>	<input type="checkbox"/>
5.03 2 falde	<input checked="" type="checkbox"/>	<input type="checkbox"/>	<input type="checkbox"/>
5.04 Padiglione	<input type="checkbox"/>	<input type="checkbox"/>	<input type="checkbox"/>
5.05 A volta	<input type="checkbox"/>	<input type="checkbox"/>	<input type="checkbox"/>

B=buono - M=medio - C=carente

### 5.1 Struttura di copertura

	B	M	C
5.1.01 Legno	<input type="checkbox"/>	<input type="checkbox"/>	<input type="checkbox"/>
5.1.02 Laterizio	<input type="checkbox"/>	<input type="checkbox"/>	<input type="checkbox"/>
5.1.03 Laterocemento	<input checked="" type="checkbox"/>	<input type="checkbox"/>	<input type="checkbox"/>
5.1.04 Ferro	<input type="checkbox"/>	<input type="checkbox"/>	<input type="checkbox"/>
5.1.05 C.A.	<input type="checkbox"/>	<input type="checkbox"/>	<input type="checkbox"/>

B=buono - M=medio - C=carente

## 5.2 Manto di copertura

- |                          | B                                   | M                        | C                        |
|--------------------------|-------------------------------------|--------------------------|--------------------------|
| 5.2.01 Laterizio         | <input checked="" type="checkbox"/> | <input type="checkbox"/> | <input type="checkbox"/> |
| 5.2.02 Lamiera/fibrocem. | <input type="checkbox"/>            | <input type="checkbox"/> | <input type="checkbox"/> |
| 5.2.03 Copertina catram. | <input type="checkbox"/>            | <input type="checkbox"/> | <input type="checkbox"/> |
| 5.2.04 Altro: _____      | <input type="checkbox"/>            | <input type="checkbox"/> | <input type="checkbox"/> |

B=buono – M=medio – C=carente

## 6 Tipologia

- |   |                                     |
|---|-------------------------------------|
| 6.01 Villa/Casa padronale               | <input type="checkbox"/>            |
| 6.02 Edificio isolato                   | <input type="checkbox"/>            |
| 6.03 Edificio a blocco                  | <input type="checkbox"/>            |
| 6.04 Edificio a schiera                 | <input type="checkbox"/>            |
| 6.05 Edificio in linea                  | <input type="checkbox"/>            |
| 6.06 Stalla/Fienile                     | <input checked="" type="checkbox"/> |
| 6.07 Capannone                          | <input type="checkbox"/>            |
| 6.08 Autorimessa                        | <input type="checkbox"/>            |
| 6.09 Portico/Barchessa                  | <input type="checkbox"/>            |
| 6.10 Tettoia aperta                     | <input type="checkbox"/>            |
| 6.11 Volume tecnico (silos, vasca ecc.) | <input type="checkbox"/>            |
| 6.12 Altro: _____                       | <input type="checkbox"/>            |

## 7 Vincoli

- |                         |                                     |
|-------------------------|-------------------------------------|
| 7.01 Fascia di rispetto | <input type="checkbox"/>            |
| 7.02 Nessun vincolo     | <input checked="" type="checkbox"/> |

## 8 Titolo di godimento

- |                   |                                     |
|-------------------|-------------------------------------|
| 8.01 Proprietà    | <input checked="" type="checkbox"/> |
| 8.02 Affitto      | <input type="checkbox"/>            |
| 8.03 Altro: _____ | <input type="checkbox"/>            |

**9**     **Destinazione d'uso**

	PT	PP	AP	DP	NO
9.01    Residenza connessa alla conduzione del fondo	<input type="checkbox"/>	<input type="checkbox"/>	<input type="checkbox"/>	<input type="checkbox"/>	<input type="checkbox"/>
9.02    Annesso rustico di azienda attiva	<input type="checkbox"/>	<input type="checkbox"/>	<input type="checkbox"/>	<input type="checkbox"/>	<input type="checkbox"/>
9.03    Annesso di servizio all'abitazione o all'azienda	<input checked="" type="checkbox"/>	<input type="checkbox"/>	<input type="checkbox"/>	<input type="checkbox"/>	<input type="checkbox"/>
9.04    Residenza non connessa all'azienda	<input type="checkbox"/>	<input type="checkbox"/>	<input type="checkbox"/>	<input type="checkbox"/>	<input type="checkbox"/>
9.05    Annesso di servizio alla stessa	<input type="checkbox"/>	<input type="checkbox"/>	<input type="checkbox"/>	<input type="checkbox"/>	<input type="checkbox"/>
9.06    Altro: _____	<input type="checkbox"/>	<input type="checkbox"/>	<input type="checkbox"/>	<input type="checkbox"/>	<input type="checkbox"/>

PT=piano terra – PP=piano primo – AP= altro piano  
DP=destinazione principale – NO=non occupato

**10**    **Funzionalità alla zona agricola**

10.01    Elementi di azienda attiva	<input checked="" type="checkbox"/>
10.02    Elementi non più funzionali all'azienda	<input type="checkbox"/>
10.03    In parziale disuso	<input type="checkbox"/>
10.04    Non utilizzato da _____ anni	<input type="checkbox"/>
10.05    In difformità con la ruralità della zona:	<input type="checkbox"/>
10.05.01    Compatibile	<input type="checkbox"/>
10.05.02    Incompatibile	<input type="checkbox"/>

**11**    **Coerenza architettonica con l'impianto naturale**

12.01    Elemento di nucleo originario	<input checked="" type="checkbox"/>
12.02    Alterato pesantemente	<input type="checkbox"/>
12.03    Alterato mediamente	<input type="checkbox"/>
12.04    Leggibile	<input type="checkbox"/>
12.05    Non coerente	<input type="checkbox"/>
12.06    Interventi epoche	<input type="checkbox"/>

**12**    **Caratteristiche architettoniche**

13.01    Globale dell'edificio	<input type="checkbox"/>
13.02    Globale degli esterni	<input type="checkbox"/>
13.03    Globale degli interni	<input type="checkbox"/>
13.04    Elementi isolati	<input type="checkbox"/>
13.05    Nessuno	<input checked="" type="checkbox"/>

**13 Dotazione di servizi**

- |       |                   |                                     |
|-------|-------------------|-------------------------------------|
| 14.01 | Energia elettrica | <input checked="" type="checkbox"/> |
| 14.02 | Gas               | <input type="checkbox"/>            |
| 14.03 | Riscaldamento     | <input type="checkbox"/>            |
| 14.04 | Acqua             | <input type="checkbox"/>            |
| 14.05 | Fognatura         | <input type="checkbox"/>            |
| 14.06 | Latrina interna   | <input type="checkbox"/>            |
| 14.07 | Bagno interno     | <input type="checkbox"/>            |

**14 Grado di protezione**

- |       |                                     |                                     |
|-------|-------------------------------------|-------------------------------------|
| 15.01 | Restauro e risanamento conservativo | <input type="checkbox"/>            |
| 15.02 | Restauro integrativo e propositivo  | <input type="checkbox"/>            |
| 15.03 | Ristrutturazione parziale           | <input type="checkbox"/>            |
| 15.04 | Ristrutturazione globale            | <input checked="" type="checkbox"/> |
| 15.05 | Adeguamento ambientale              | <input type="checkbox"/>            |
| 15.06 | Costruzione in sostituzione         | <input type="checkbox"/>            |
| 15.07 | Integrazione edilizia               | <input type="checkbox"/>            |
| 15.08 | Demolizione senza ricostruzione     | <input type="checkbox"/>            |



1) Vista portico lato SUD - OVEST

# FABBRICATO FUTURO

## SCHEDA STALLA-MAGAZZINO DI PROGETTO

### 1 Dati stereometrici

1.01	Sup. coperta	mq	1963,00	1.06	Piani interrati	N°	0
1.02	H. interna	m	5,00	1.07	Alloggi	N°	0
1.03	H media	m	6,50	1.08	Abitanti	N°	0
1.04	Volume	mc	12.759,50	1.09	Vani residenza	N°	0
1.05	Piani fuori terra	N°	1	1.10	Vani altro uso	N°	2

### 2 Strutture verticali

		B	M	C
2.01	Laterizio	<input checked="" type="checkbox"/>	<input type="checkbox"/>	<input type="checkbox"/>
2.01	C.A.	<input checked="" type="checkbox"/>	<input type="checkbox"/>	<input type="checkbox"/>

B=buono - M=medio - C=carente

### 3 Strutture orizzontali

		B	M	C
3.01	C.A.	<input checked="" type="checkbox"/>	<input type="checkbox"/>	<input type="checkbox"/>

B=buono - M=medio - C=carente

### 4 Copertura

		B	M	C
4.01	2 falde	<input checked="" type="checkbox"/>	<input type="checkbox"/>	<input type="checkbox"/>

B=buono - M=medio - C=carente

#### 4.1 Struttura di copertura

		B	M	C
4.1.01	C.A.	<input checked="" type="checkbox"/>	<input type="checkbox"/>	<input type="checkbox"/>

B=buono - M=medio - C=carente

#### 4.2 Manto di copertura

		B	M	C
4.2.01	Lamiera/fibrocem.	<input checked="" type="checkbox"/>	<input type="checkbox"/>	<input type="checkbox"/>

B=buono - M=medio - C=carente

### 5 Tipologia

5.01	Stalla/Fienile	<input checked="" type="checkbox"/>
------	----------------	-------------------------------------



## SCHEDA CONCIMAIA DI PROGETTO

### 1 Dati stereometrici

1.01	Sup. coperta	mq	504,00	1.06	Piani interrati	N°	0
1.02	H. in gronda	m	0	1.07	Alloggi	N°	0
1.03	H media in gronda	m	0	1.08	Abitanti	N°	0
1.04	Volume	mc	0	1.09	Vani residenza	N°	0
1.05	Piani fuori terra	N°	1	1.10	Vani altro uso	N°	0

### 2 Strutture verticali

2.01	C.A.	B	M	C
		<input checked="" type="checkbox"/>	<input type="checkbox"/>	<input type="checkbox"/>

B=buono – M=medio – C=carente

### 3 Tipologia

3.01	Volume tecnico (silos, vasca ecc.)	<input checked="" type="checkbox"/>
------	------------------------------------	-------------------------------------

### 4 Vincoli

4.01	Fascia di rispetto	<input checked="" type="checkbox"/>
------	--------------------	-------------------------------------

### 5 Titolo di godimento

5.01	Proprietà	<input checked="" type="checkbox"/>
------	-----------	-------------------------------------

### 6 Destinazione d'uso

6.01	Annesso rustico di azienda attiva	PT	PP	AP	DP	NO
		<input checked="" type="checkbox"/>	<input type="checkbox"/>	<input type="checkbox"/>	<input type="checkbox"/>	<input type="checkbox"/>

PT=piano terra – PP=piano primo – AP= altro piano  
DP=destinazione principale – NO=non occupato

### 7 Funzionalità alla zona agricola


7.01	Elementi di azienda attiva	<input checked="" type="checkbox"/>
------	----------------------------	-------------------------------------

**8**     **Coerenza architettonica con l'impianto naturale**


- 8.01    Elemento di nucleo originario
- 8.02    Alterato pesantemente
- 8.03    Alterato mediamente
- 8.04    Leggibile
- 8.05    Non coerente
- 8.06    Interventi epoche

**9**     **Caratteristiche architettoniche**


- 9.01    Nessuno

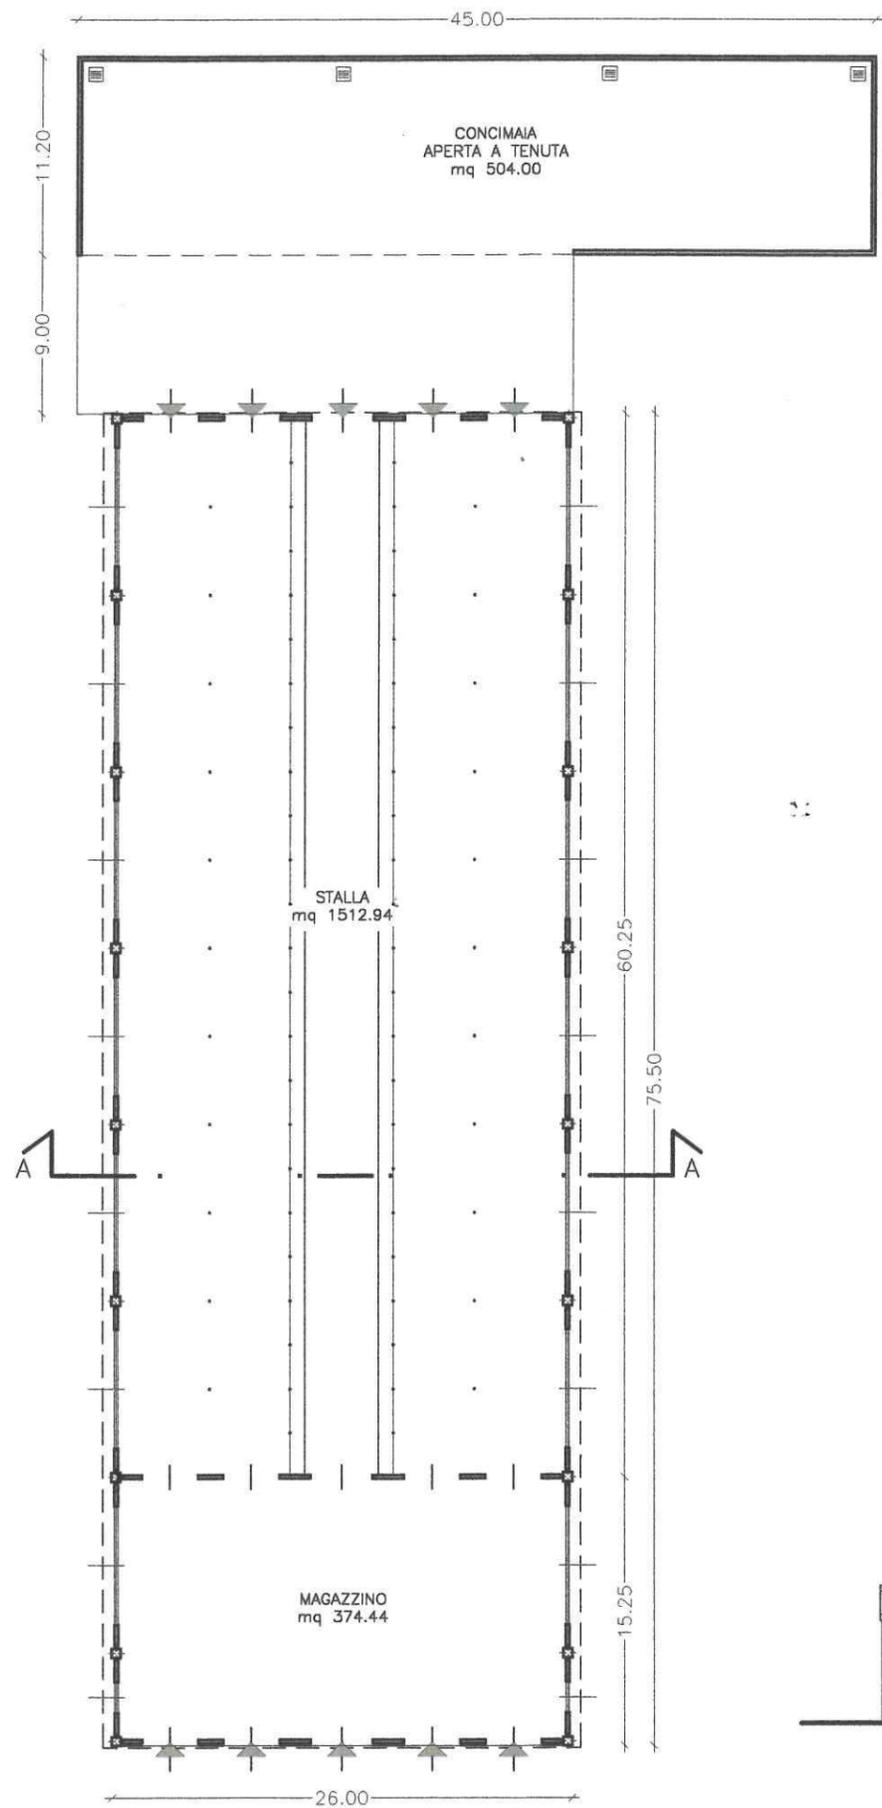


PIANTA scala 1:400

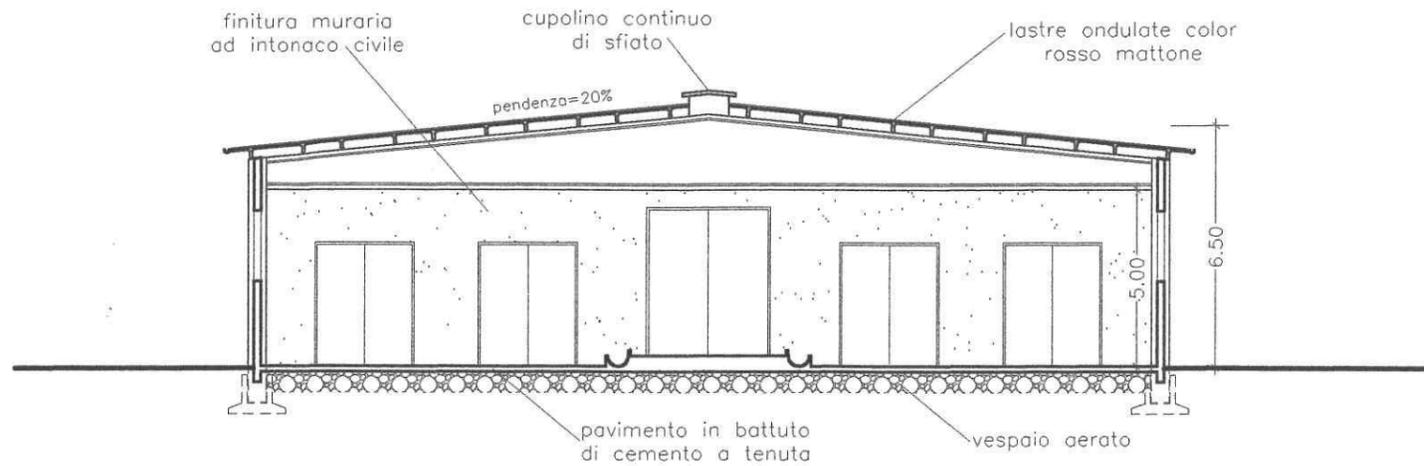

SEZIONE A-A scala 1:200

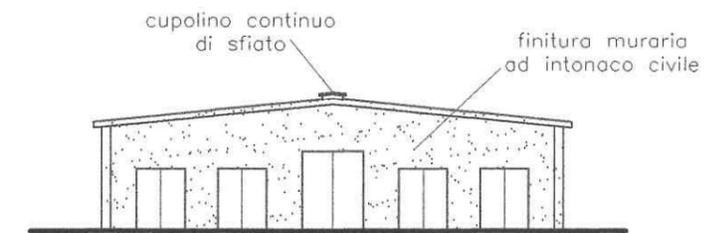

PROSPETTO NORD E SUD scala 1:400

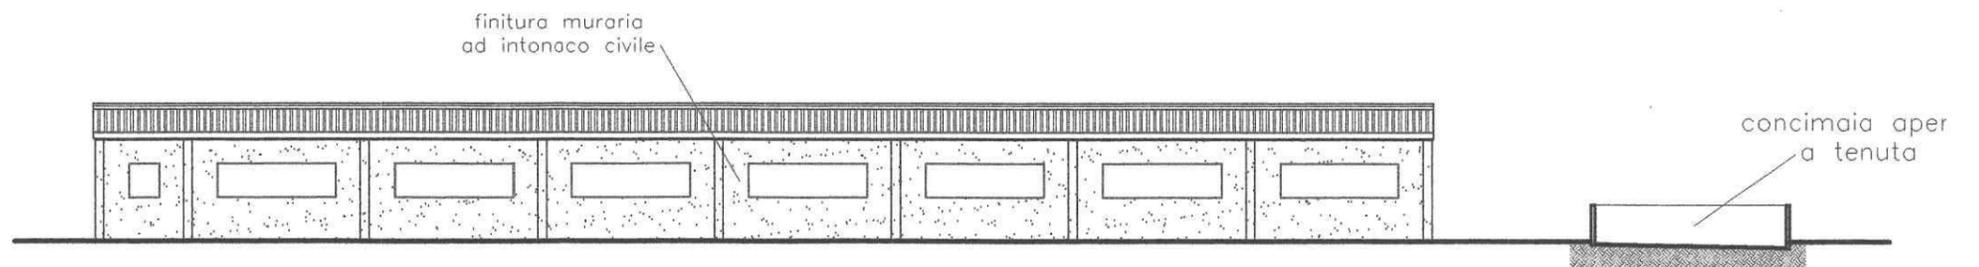

PROSPETTO EST E OVEST scala 1:400