



DOCUMENTAZIONE FOTOGRAFICA

Dello stato attuale dei luoghi, allegata al Progetto per Variante al Piano di Recupero di un nucleo rurale, che insiste all'interno di una azienda agricola sita in Via Dossobuono 93. in Loc. Pantina del Capoluogo, di proprietà dei Sig.ri:

Giacopuzzi Mario e Graziano


Spazio Riservato per Protocollo

I Proprietari

Il Tecnico

ORDINE
degli
ARCHITETTI
PIANIFICATORI
PAESAGGISTI
e INGEGNERI
della provincia di
VERONA

Federico Spiniella
n° 1926
sezione A
settore architettura
ARCHITETTO

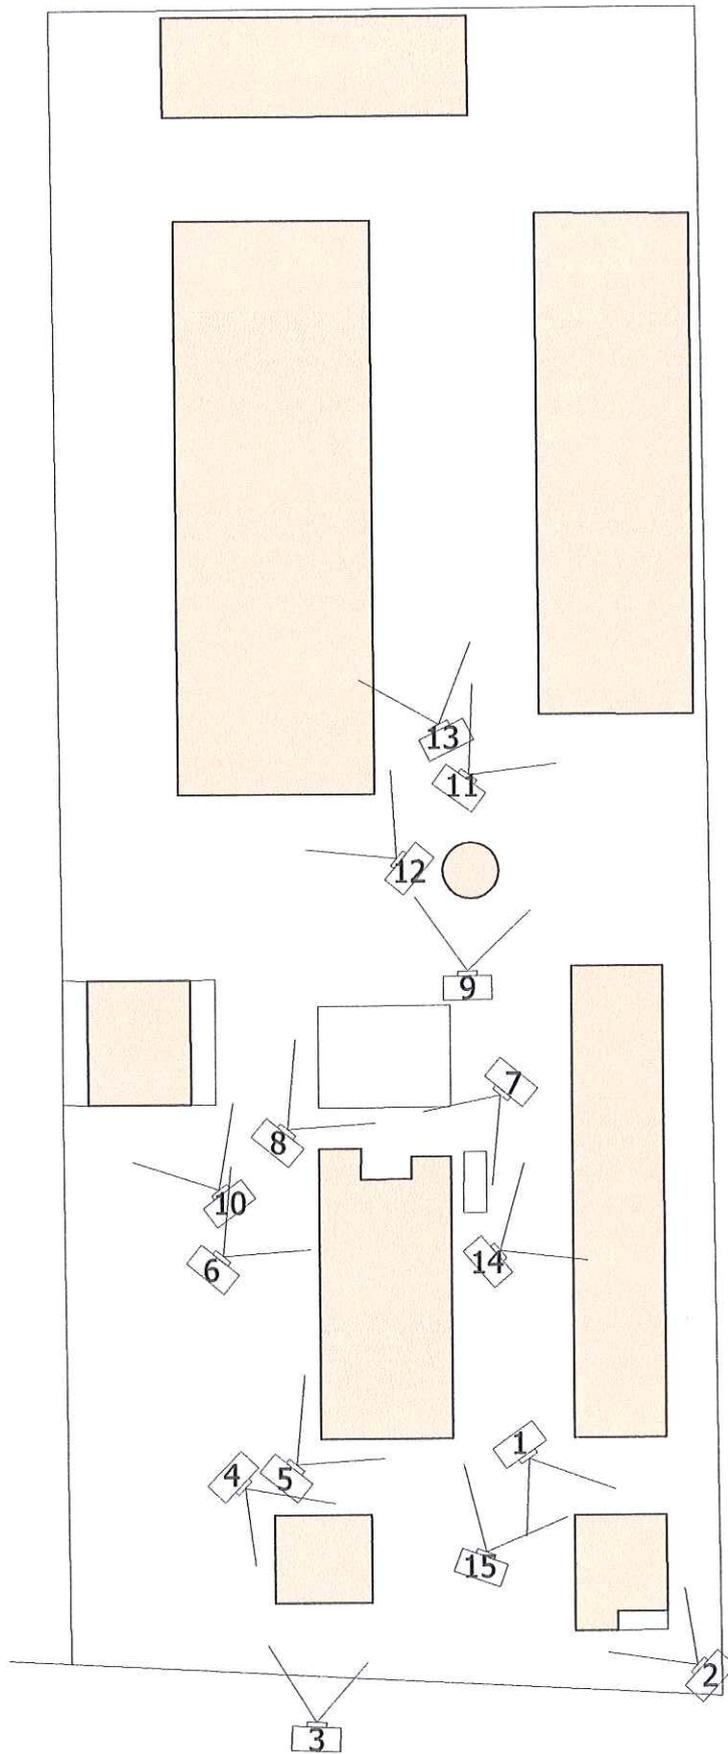

COMUNE DI SOMMACAMPAGNA

PROVINCIA DI VERONA

VARIANTE AL PIANO DI RECUPERO DI UN NUCLEO RURALE
EDIFICATO ALL'INTERNO DI AZIENDA AGRICOLA SITA IN
VIA DOSSOBUONO N. 93 LOC. PANTINA, PER CONTO DEI
SIG.RI: GIACOPUZZI MARIO E GRAZIANO.

DATA

12.02.2015

PLANIMETRIA
CONI DI PRESA

SCALA 1:1000

STUDIO ARCH. FEDERICO SPINIELLA

VICOLO GIDINO N.1, SOMMACAMPAGNA (VR)
TEL. 045 51 00 47 - FAX 045 51 05 40
E-MAIL: STUDIOSPINIELLA@LIBERO.IT



FOTO 1



FOTO 2



FOTO 3



FOTO 4



FOTO 5

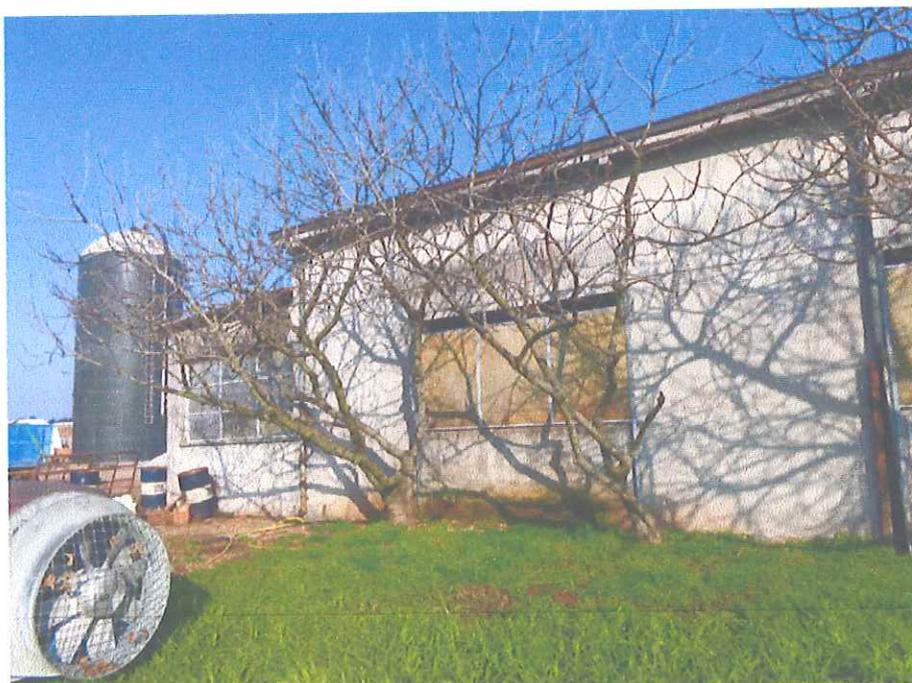


FOTO 6



FOTO 7



FOTO 8



FOTO 9



FOTO 10



FOTO 11



FOTO 12



FOTO 13



FOTO 14



FOTO 15