



PI

PROVINCIA DI VERONA

COMUNE DI SOMMACAMPAGNA

Variante al PRG/PI (art. 18 della
L.R. 23 aprile 2004, n. 11)

tav.
n. UNICA

N. Progr.

VARIANTE PUNTUALE per la conformazione del PRG//PI vigente al
progetto di realizzazione di percorso ciclabile Sommacampagna - Custoza

LEGENDA

① da zona "Ep2" (zone agricole di pianura), "Fascia di rispetto corsi d'acqua"
e "Fascia di rispetto dagli allevamenti" a "Sedime pista ciclabile"

•••• Nuova pista ciclabile

il Sindaco


Fabrizio Bertolaso

il Segretario


Tommaso d'Acunzo

per le varianti parziali

Ufficio Lavori Pubblici

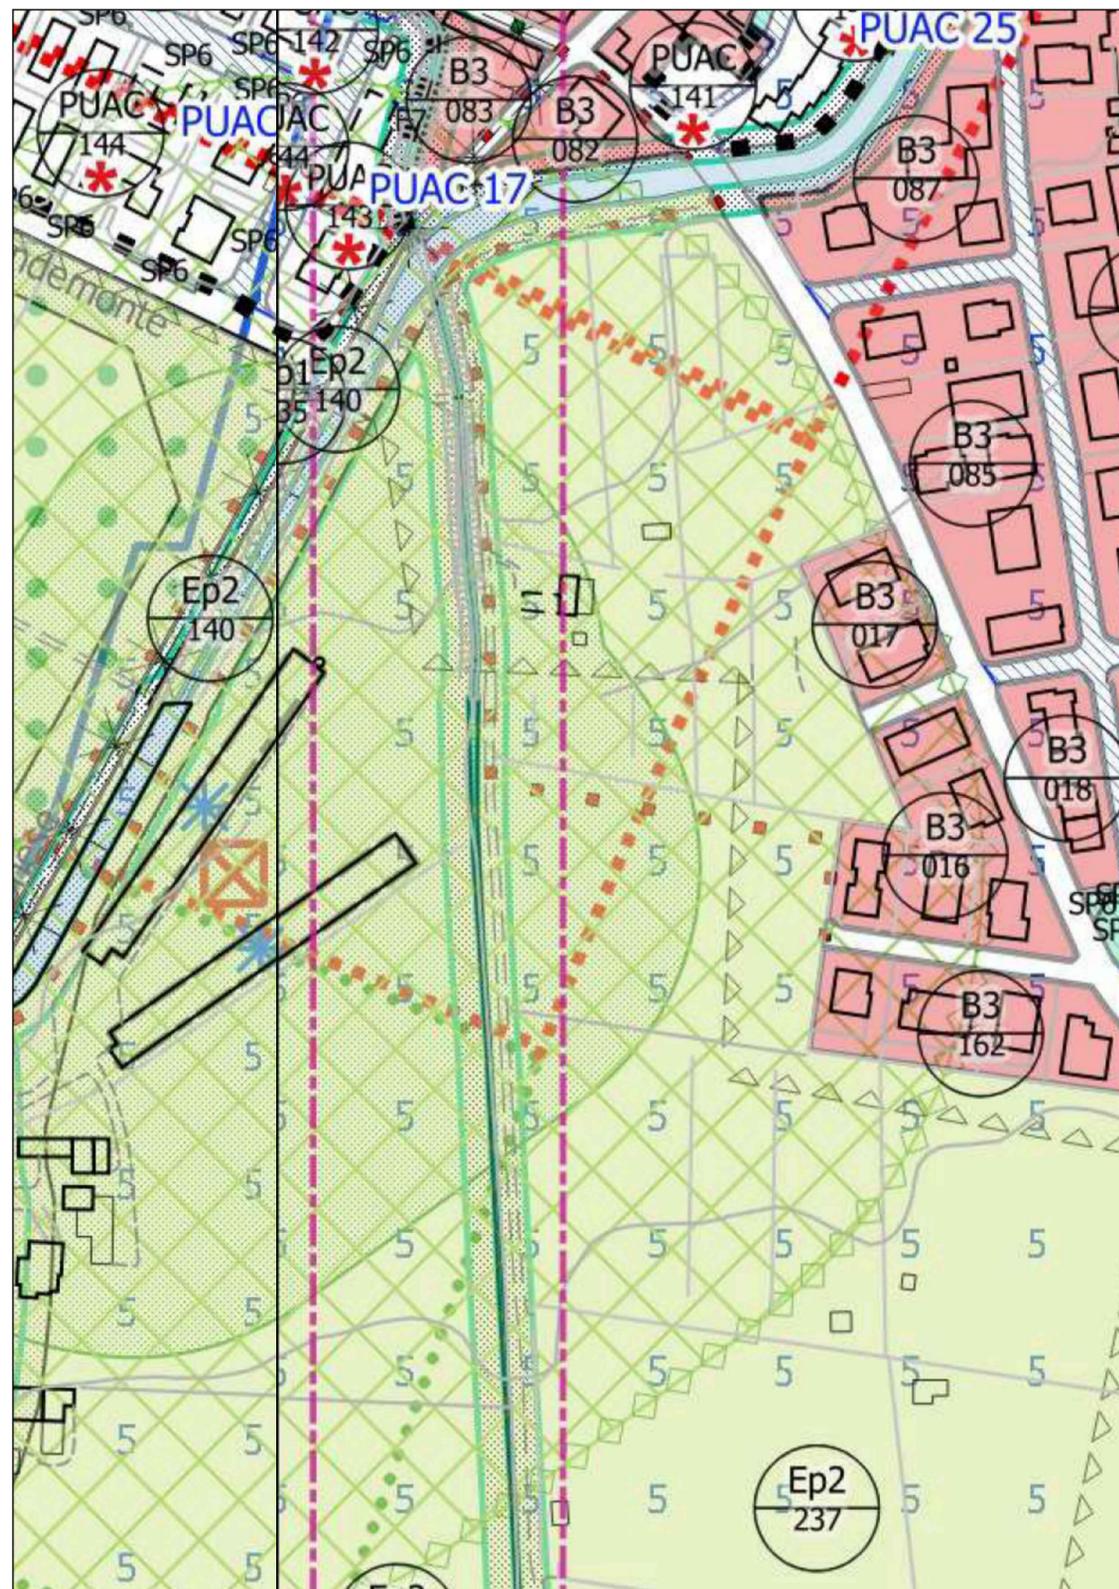

STRALCIO P.R.G. - P.I. VIGENTE

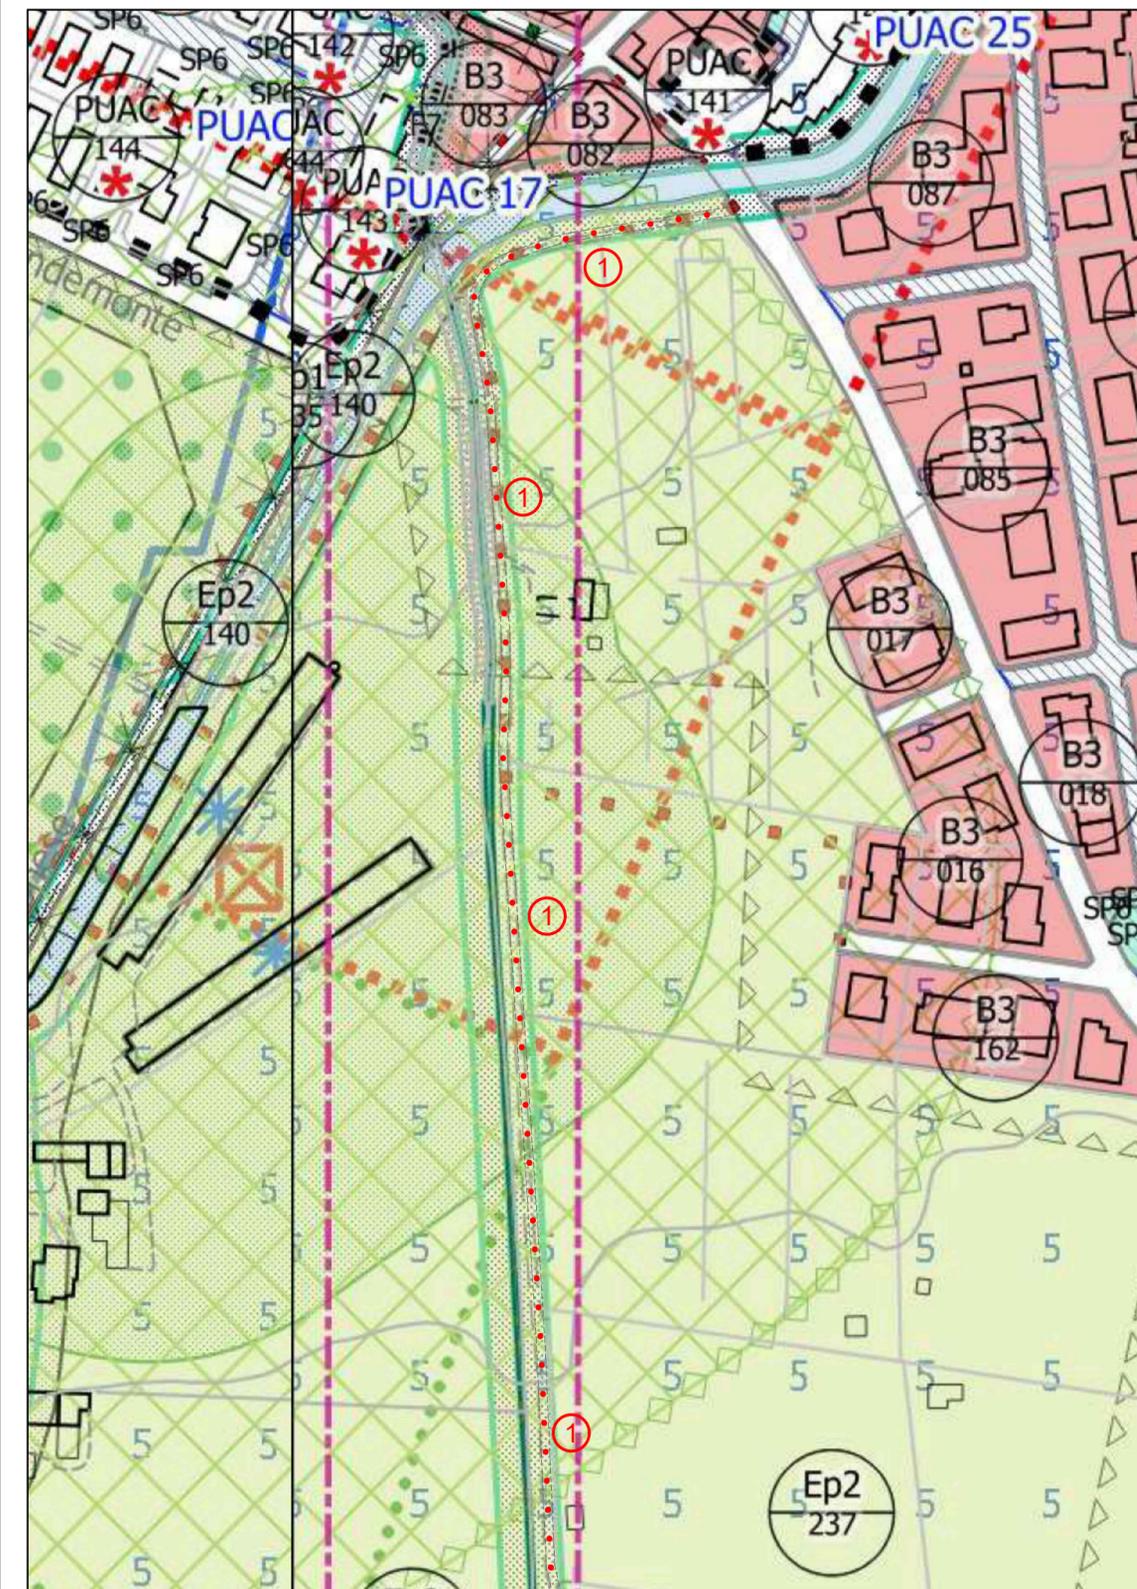

STRALCIO P.R.G. - P.I. VARIANTE