

MANIFESTAZIONE DI INTERESSE

Relativa alla riconversione in loco di un edificio ad uso produttivo collocato in zona impropria (art.8h) sito in località "Ca del Pepe" a Sommacampagna (VR).

Proprietà: Società "RFB S.R.L."


ELABORATO 01

Inquadramento


La proprietà

Il progettista

architetto paolo turato
strada Nuova 55, 37096 Custozza, Sommacampagna (VR)
email: turato.paolo@virgilio.it

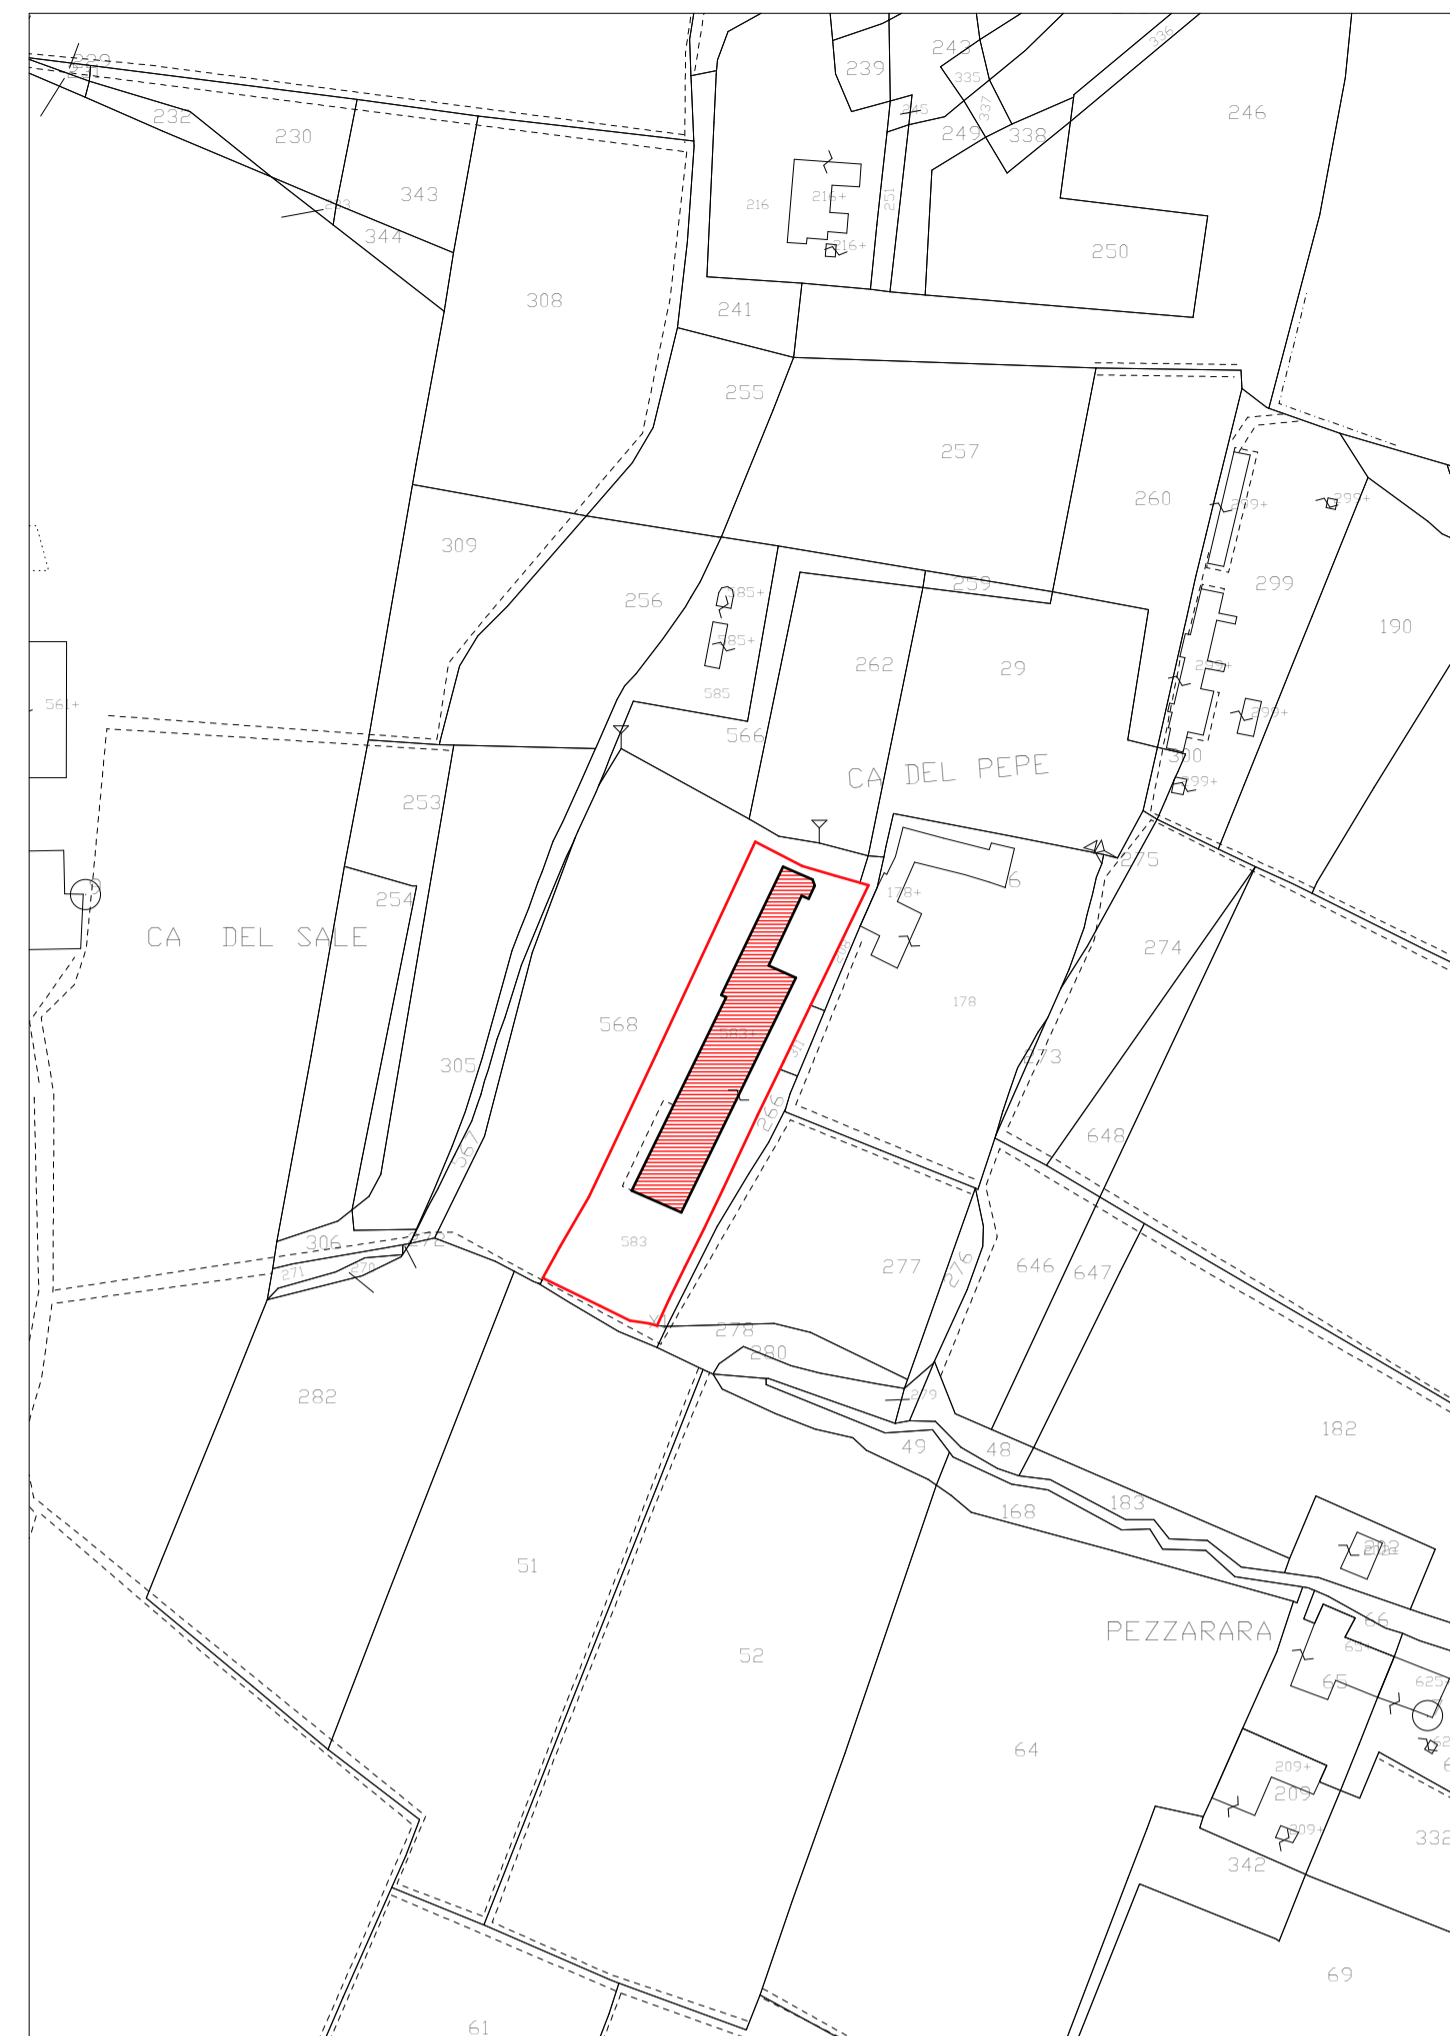

estratto della C.T.R. scala 1:10000

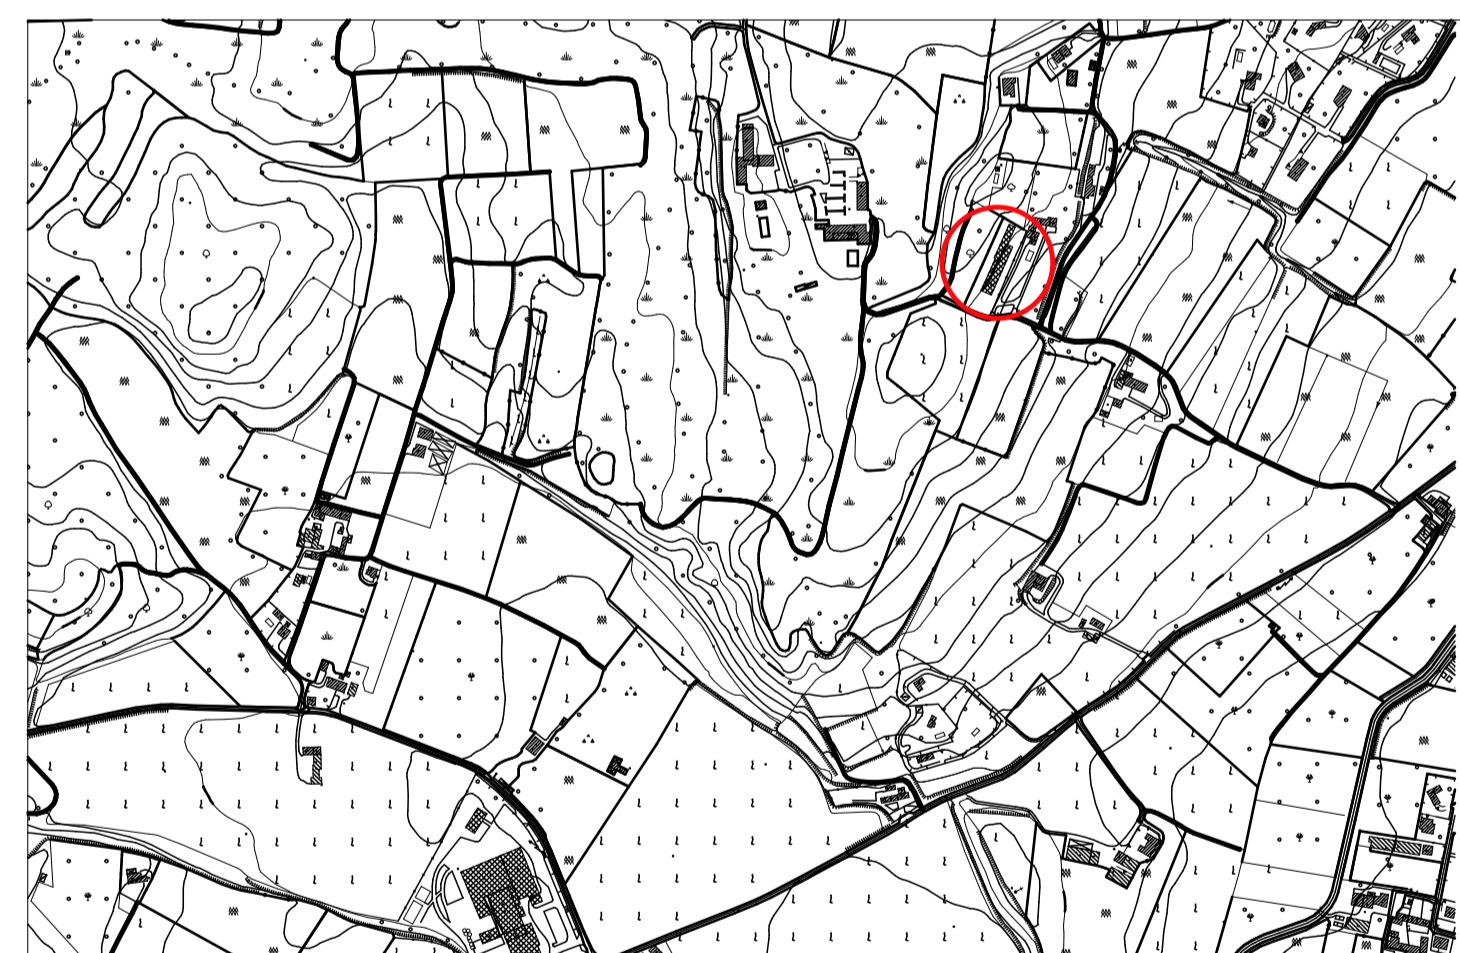


estratto del P.A.T. scala 1:10000

TAV.1: carta dei vincoli




estratto del P.A.T. scala 1:10000

TAV.3: carta delle fragilità

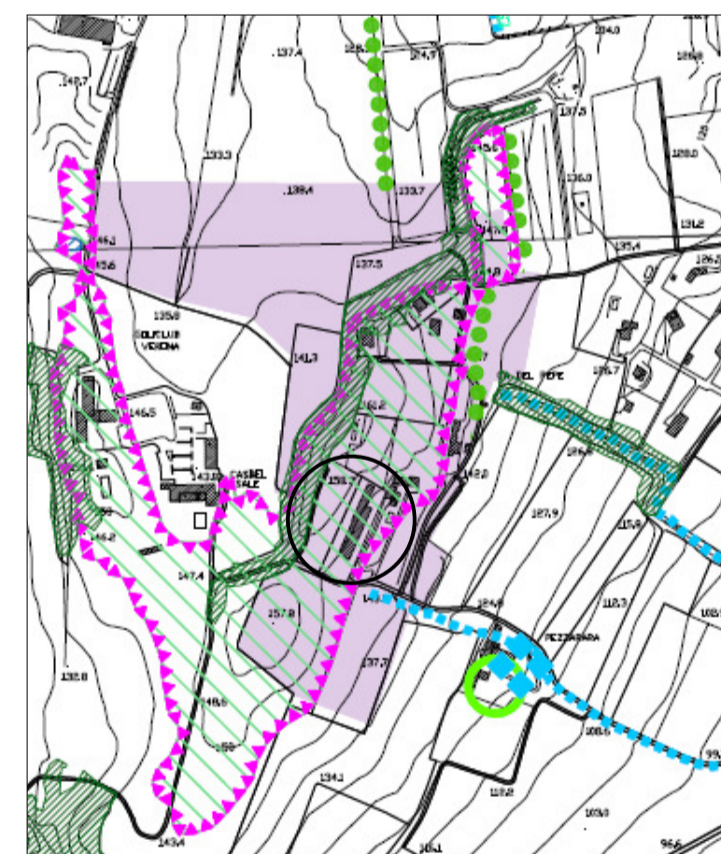


estratto del P.R.G. scala 1:5000

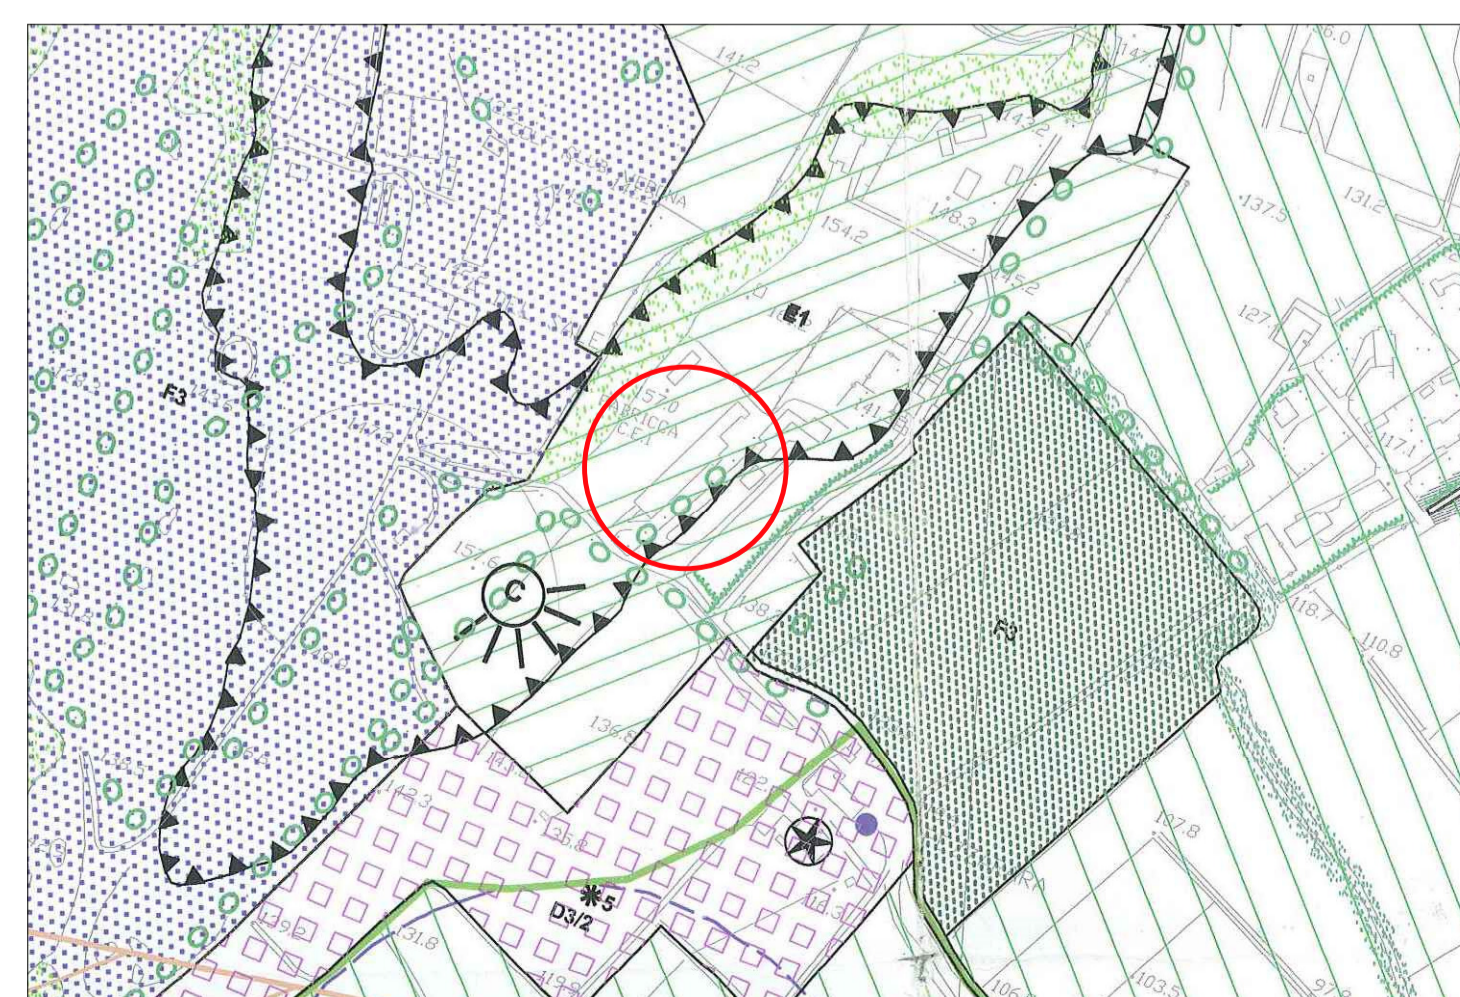


estratto del P.A.T. scala 1:10000

TAV.2: carta delle invarianti

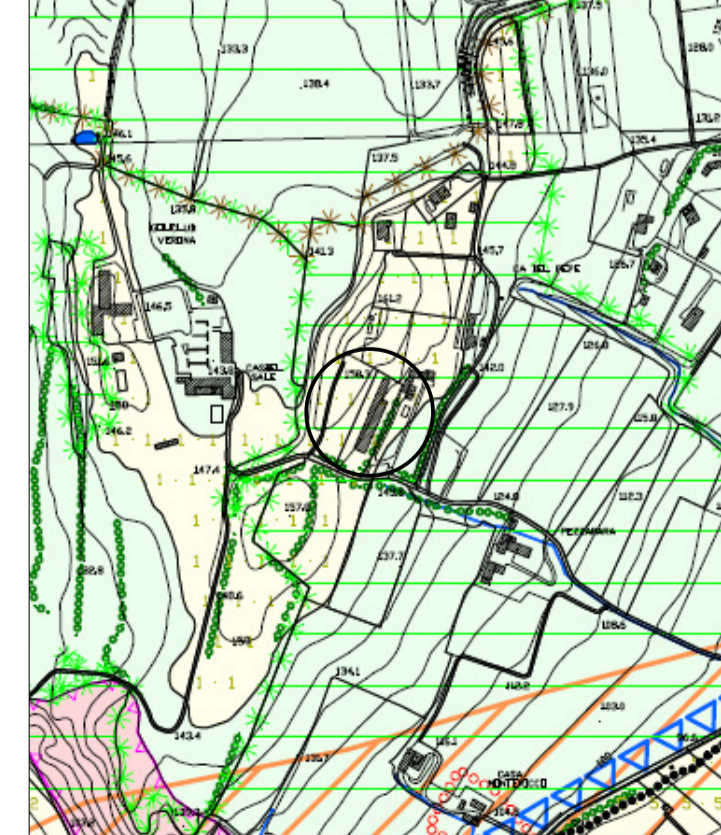

estratto del P.A.T. scala 1:10000

TAV.4: carta delle trasformabilità

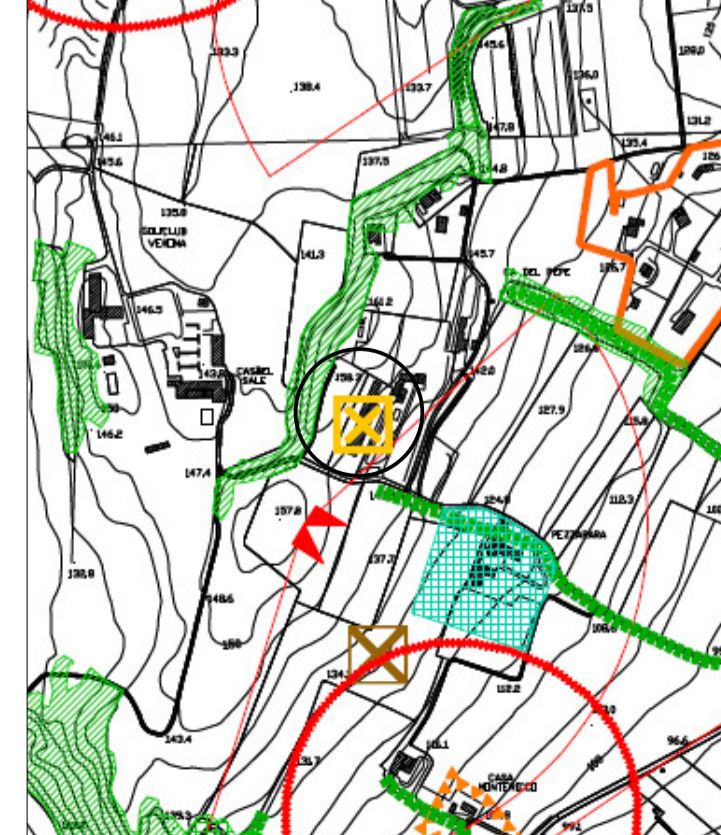

sovrapposizione catastale - ortofoto

scala 1:500



sovrapposizione progetto - ortofoto

scala 1:500

