


PLANIMETRIA STATO DI FATTO
scala 1:500

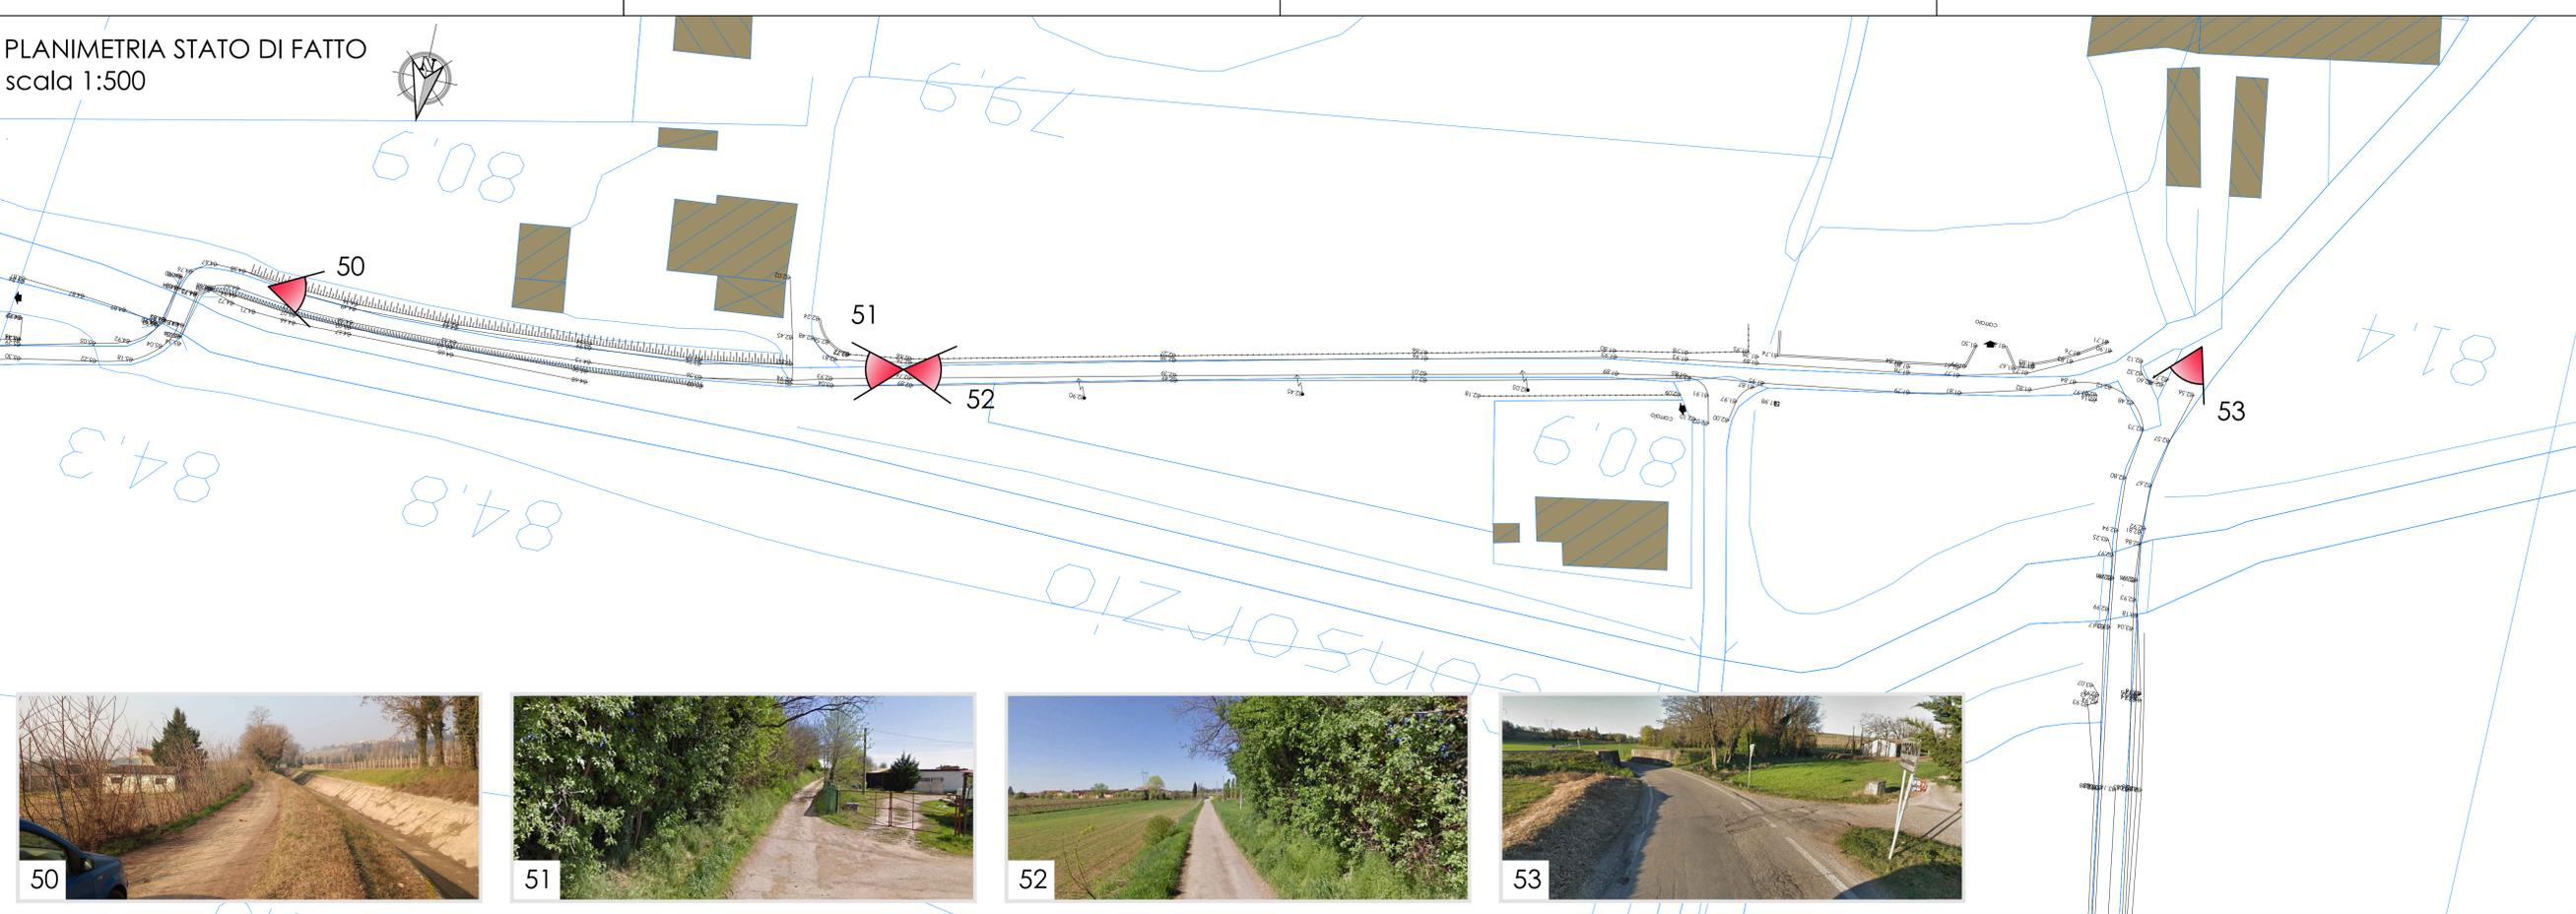


LEGENDA STATO DI FATTO


- Edifici
- Punti di rilievo
- Punti luce esistenti
- Palo ENEL esistente
- Palo TELECOM esistente

LEGENDA PROGETTO

- Pavimentazione in misto cementato 15 cm
- Pavimentazione in binder chiuso 5 cm
- Attraversamento ciclabile semaforizzato

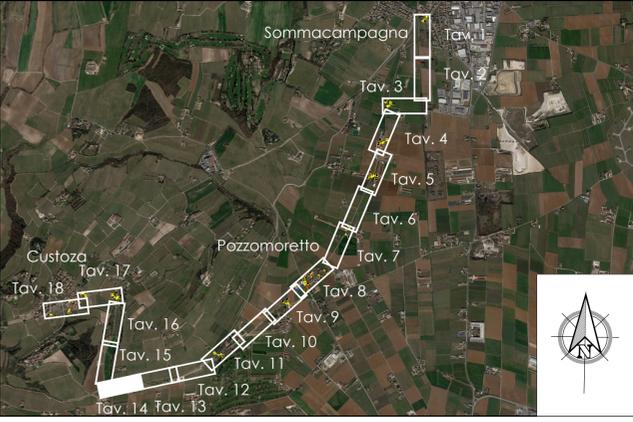

PLANIMETRIA DI PROGETTO
scala 1:500

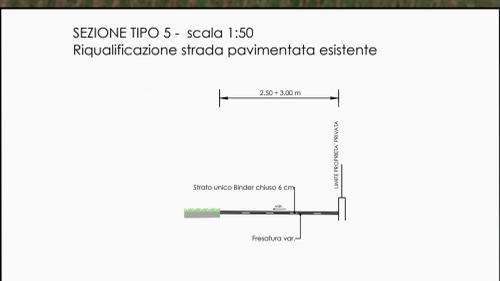

COMUNE DI SOMMACAMPAGNA
(Provincia di Verona)

Percorso ciclabile
Sommacampagna - Custoza

PROGETTO DEFINITIVO

N° ELABORATO:	PL-14	PLANIMETRIA STATO DI FATTO E DI PROGETTO TAV. 14/18 da km 5+525 a km 5+575	SCALA:	1:500
---------------	-------	--	--------	-------

<p>CONSULTING ENGINEERING S.R.L. Via Comatori, 1 - VERONA - tel:045 8101737 - fax 045 8102202 e-mail: info@infratec.it</p> <p>DIRETTORE TECNICO: Ing. Maurizio Fabbiani</p>		COMMITTENTE: Comune di Sommacampagna (VR)	
		RESPONSABILE DEL PROCEDIMENTO: geom. Paolo Franchini	
C			
B			
A			
0	15.12.2023	EMISSIONE	arch. GAGLIARDI ing. FABBIANI geom. FRANCHINI
REV.	DATA	DESCRIZIONE	REDATTO CONTROLLATO APPROVATO