


PLANIMETRIA SCALA 1:2000

LEGENDA:

- A** ZONA AD USO RESIDENZIALE
- B** ZONA AD USO SERVIZI / PARCHEGGIO COMUNE

QUALSIASI TIPO DI RIPRODUZIONE E DI DIVULGAZIONE DEL PRESENTE ELABORATO È VIETATA A NORMA DI LEGGE SE NON PREVENTIVAMENTE AUTORIZZATA

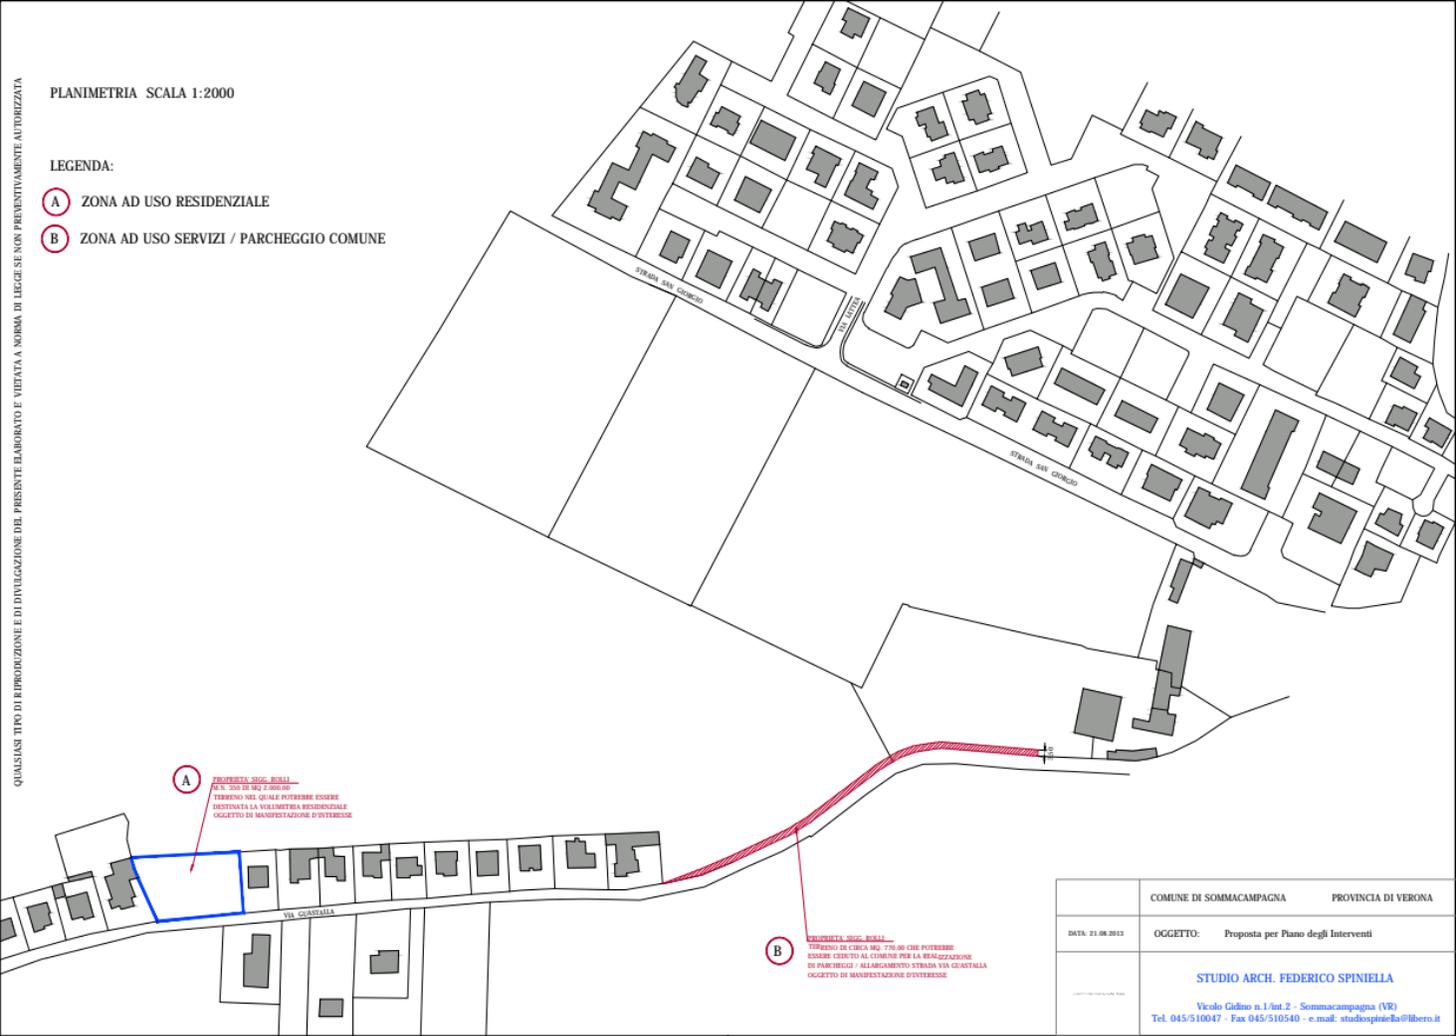

A PROPRIETÀ SIGG. BOLLI
A.P. 204 DI MQ 2.000,00
TERRENO NEL QUALE POTREBBE ESSERE
DESTINATA LA VALORIZZAZIONE RESIDENZIALE
OGGETTO DI MANIFESTAZIONE D'INTERESSE

B PROPRIETÀ SIGG. BOLLI
TERRENO DI CIRCA MQ. 770,00 CHE POTREBBE
ESSERE USATO AL COMPLETO PER LA REALIZZAZIONE
DI PARCHEGGIO / ALLARGAMENTO STRADA VIA GUASTALLA
OGGETTO DI MANIFESTAZIONE D'INTERESSE

	COMUNE DI SOMMACAMPAGNA	PROVINCIA DI VERONA
DATA: 21.08.2013	OGGETTO: Proposta per Piano degli Interventi	

STUDIO ARCH. FEDERICO SPINIELLA
Vicolo Galileo n.1/int.2 - Sommacampagna (VR)
Tel. 045/510047 - Fax 045/510540 - e-mail: studiospine@libero.it