

DESCRIZIONE	mq
Superficie complessiva area di proprietà	58.720
Area F6 (comprensiva dell'area inizialmente esclusa indicata con lettera C)	9.267
Area D6	48.000
Area D6 (comprensiva dell'area inizialmente esclusa indicata con lettera D)	49.452
Standard a verde (30%/24%)	11.520
Standard a drenante (30%)	14.400
Standard a verde e drenante trasferito in F6 (Pari al 15%)	7.200
CSA per trasferimento (C)	19.140

STANDARD A VERDE

RIFERIMENTO	Destinazione zona	USO PREVISTO	APPROVATO		VARIANTE		STANDARD PRESCRITTO
			%	mq	%	mq	
SUPERFICIE VERDE ATTREZZATO E PERMEABILE							
V1			1,40%	672,05	0,48%	228,09	
V2			0,45%	216,89	0,33%	150,90	
V3			0,83%	397,74	0,83%	399,43	
V4			1,22%	587,00	1,09%	523,08	
V4a			0,28%	39,43	0,08%	35,43	
V5			2,33%	1.116,13	2,14%	1.028,37	
V6			0,15%	71,37			
V8			4,46%	2.139,05	3,69%	1.810,45	
V9			1,24%	596,41	0,99%	475,08	
V10			0,11%	52,70			
V11			0,16%	76,43			
V12			2,29%	1.098,25	3,09%	1.525,47	
V13			0,40%	192,55	0,15%	73,48	
V14			0,40%	203,52			
V15			0,24%	115,71	0,17%	82,34	
V16			1,98%	951,68	1,54%	740,29	
V17			0,45%	216,54	0,22%	106,94	
V18			0,16%	77,29			
V19			1,41%	676,68	0,34%	164,19	
V20			0,36%	173,10	0,14%	69,39	
V21			1,21%	580,38	0,08%	37,45	
V22			0,82%	391,62	2,55%	1.223,56	
V23			0,70%	335,03			
V24			0,12%	55,40	0,11%	50,78	
V25			0,09%	44,21	0,07%	35,33	
V26			0,36%	174,24	0,35%	166,51	
V27			0,28%	133,77	0,33%	159,56	
V28			0,18%	86,49			
V29			0,10%	45,95	0,22%	105,97	
V30					0,03%	14,58	
V31							
TOTALE SUPERFICIE VERDE ATTREZZATO E PERMEABILE			24,00%	11.519,61	13,03%	7.212,15	30% 14.400
MONETIZZAZIONE OPERE DI URBANIZZAZIONE SECONDARIA							
TOTALE AREE VERDI DA MONETIZZARE			6%	2.880	6%	2.880	

STATO DI PROGETTO

LEGENDA


- Perimetro proprietà Service Center Catullo Srl
- Perimetro area D6 - Zone per sosta attrezzata
- Perimetro area F6 - Verde privato vincolato
- Aree ad uso pubblico oggetto di spostamento in zona F6
- Perimetro area uso pubblico in zona F6
- Superfici verde attrezzato
- Superfici verde da zona D6 a zona F6
- Area inizialmente esclusa dalla D6 e dalla F6
- Area inizialmente esclusa dalla D6 e dalla F6

AREE USO PUBBLICO DA SPOSTARE SU ZONA F6

TABELLA SUPERFICIE

DESCRIZIONE	SUPERFICIE (mq)
AREA USO PUBBLICO "A"	441,06
AREA USO PUBBLICO "B"	422,55
TOTALE	863,61

AREA USO PUBBLICO IN ZONA F6 **866,44**

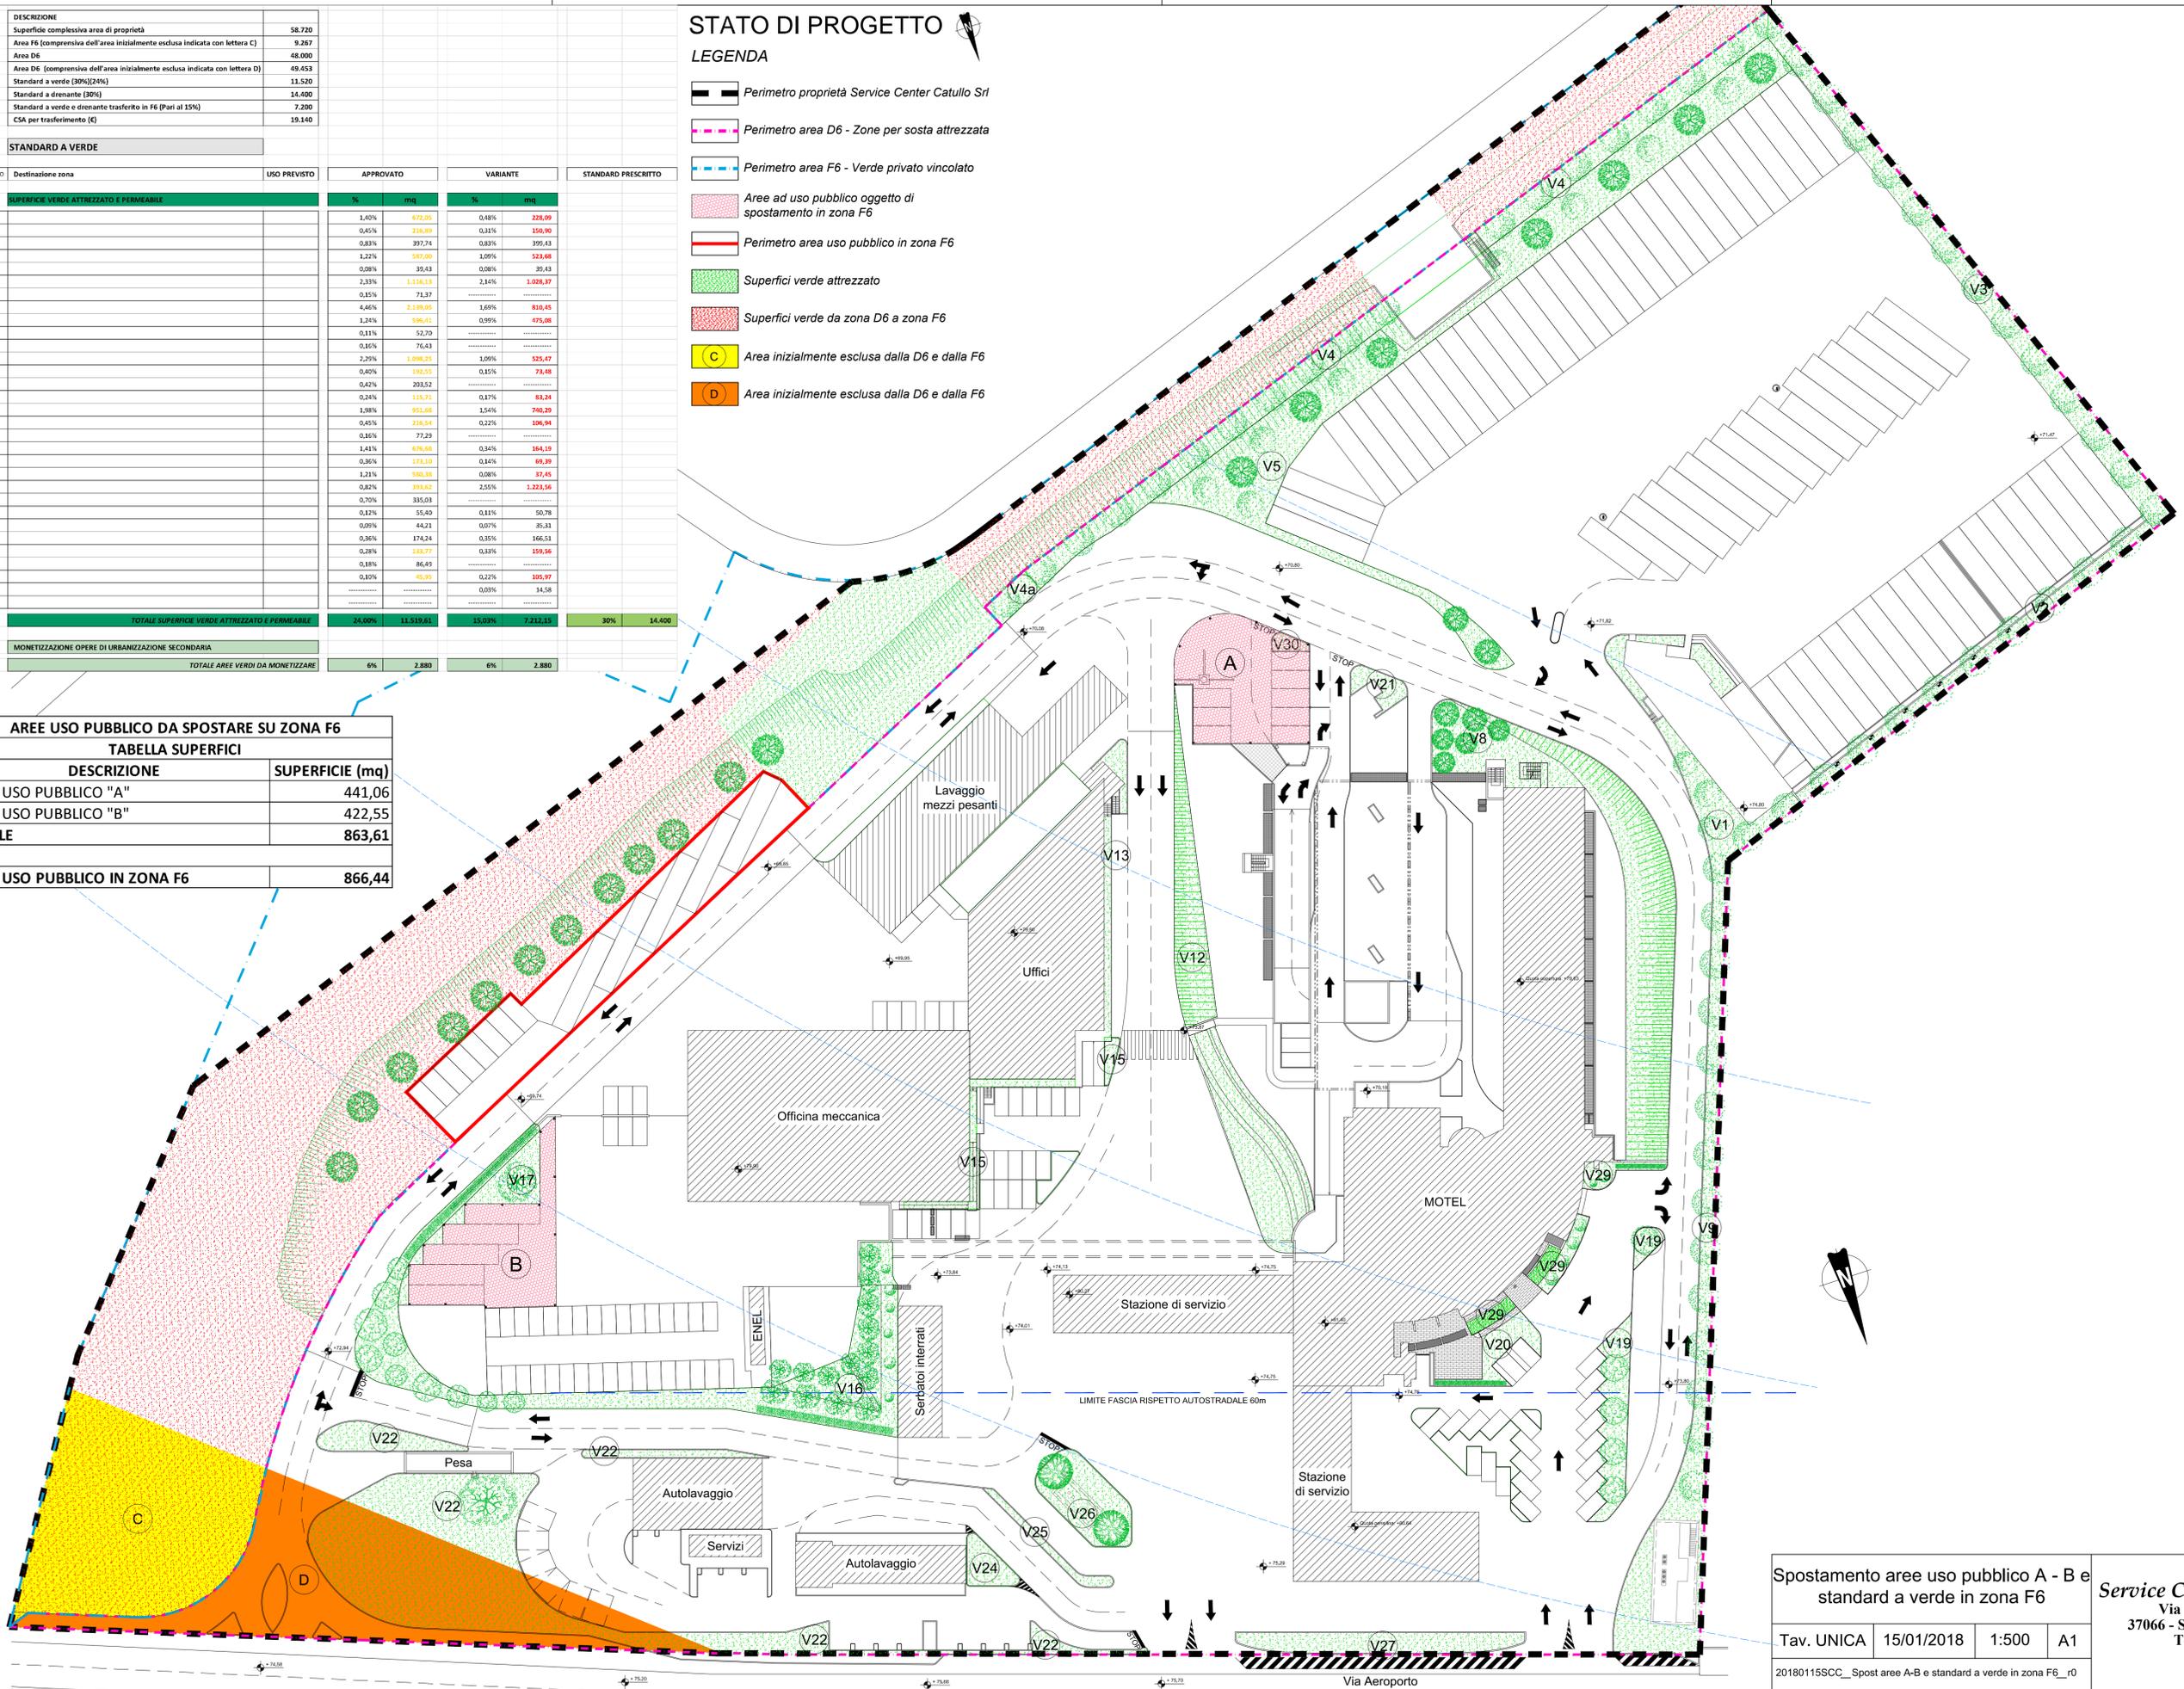

Spostamento aree uso pubblico A - B e standard a verde in zona F6

Tav. UNICA	15/01/2018	1:500	A1
20180115SCC_Spost aree A-B e standard a verde in zona F6_r0			

Service Center Catullo S.r.l.
 Via Aeroporto n. 22/c
 37066 - Sommacampagna (VR)
 Tel. 045/8960600