

PROVINCIA DI VERONA

# COMUNE DI SOMMACAMPAGNA

## PI

Variante al PRG/PI (art. 18 della  
L.R. 23 aprile 2004, n. 11)

tav.  
n. 3

N. PROGR.



VARIANTE PUNTUALE per la conformazione del PRG//PI vigente al  
progetto di realizzazione di percorso ciclabile Sommacampagna - Custoza

### LEGENDA

⑤ da zona "Ep1" (zone agricole di pianura - ambito di coltivazione specializzata), "Fascia di rispetto stradale" e "Fascia di rispetto dai pozzi" a "Sedime pista ciclabile"

•••• Nuova pista ciclabile

il Sindaco

Fabrizio Bertolaso

il Segretario

Tommaso d'Acunzo


per le varianti parziali

Ufficio Lavori Pubblici



STRALCIO P.R.G. - P.I. VIGENTE

scala 1:2000

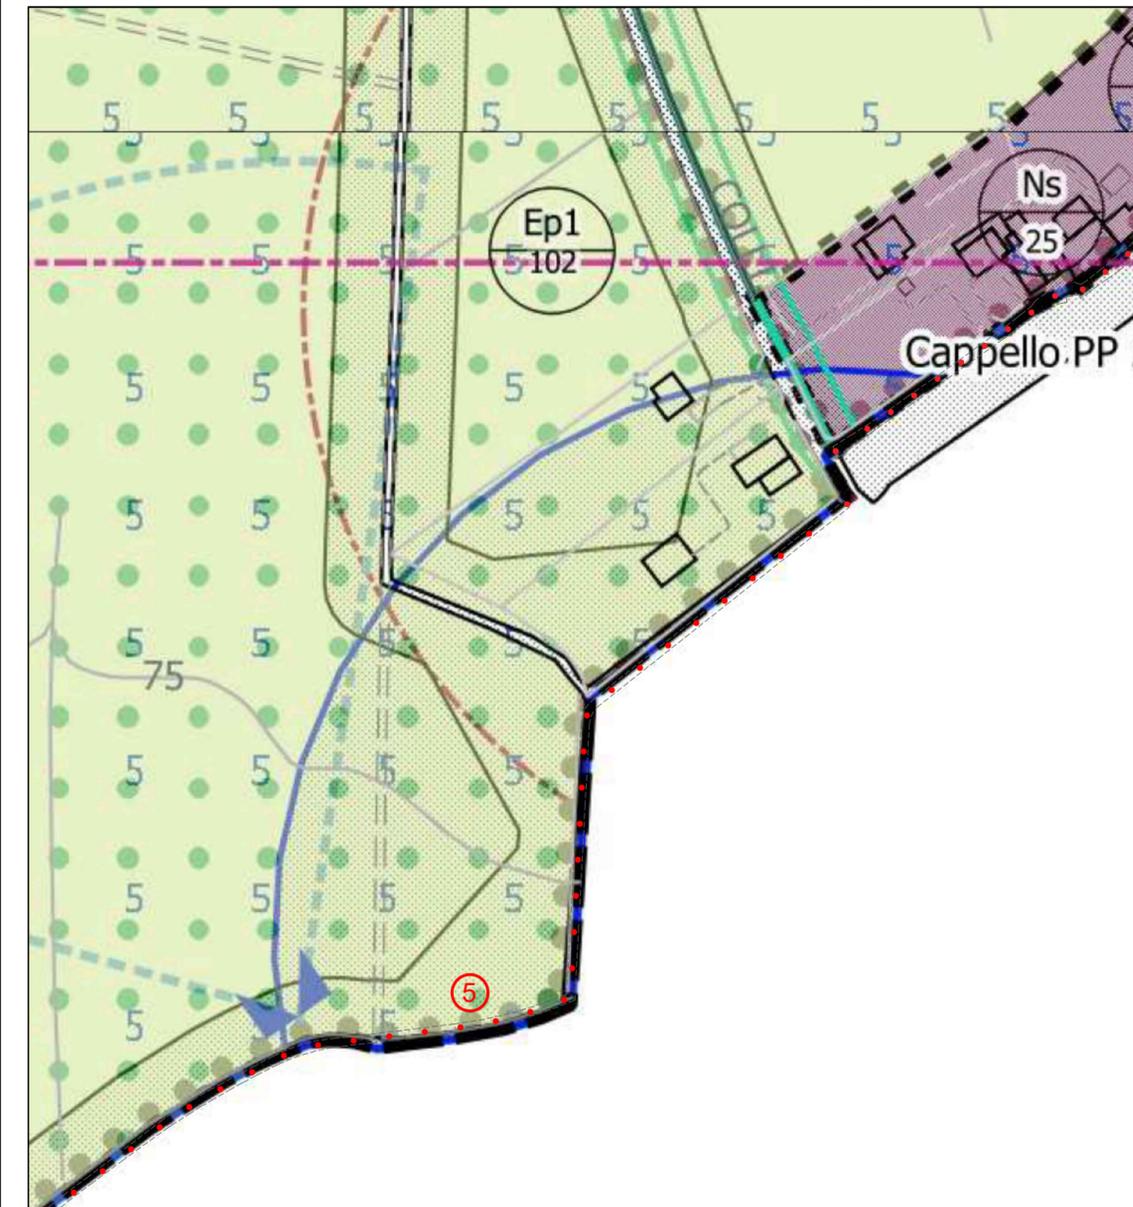

STRALCIO P.R.G. - P.I. VARIANTE

scala 1:2000