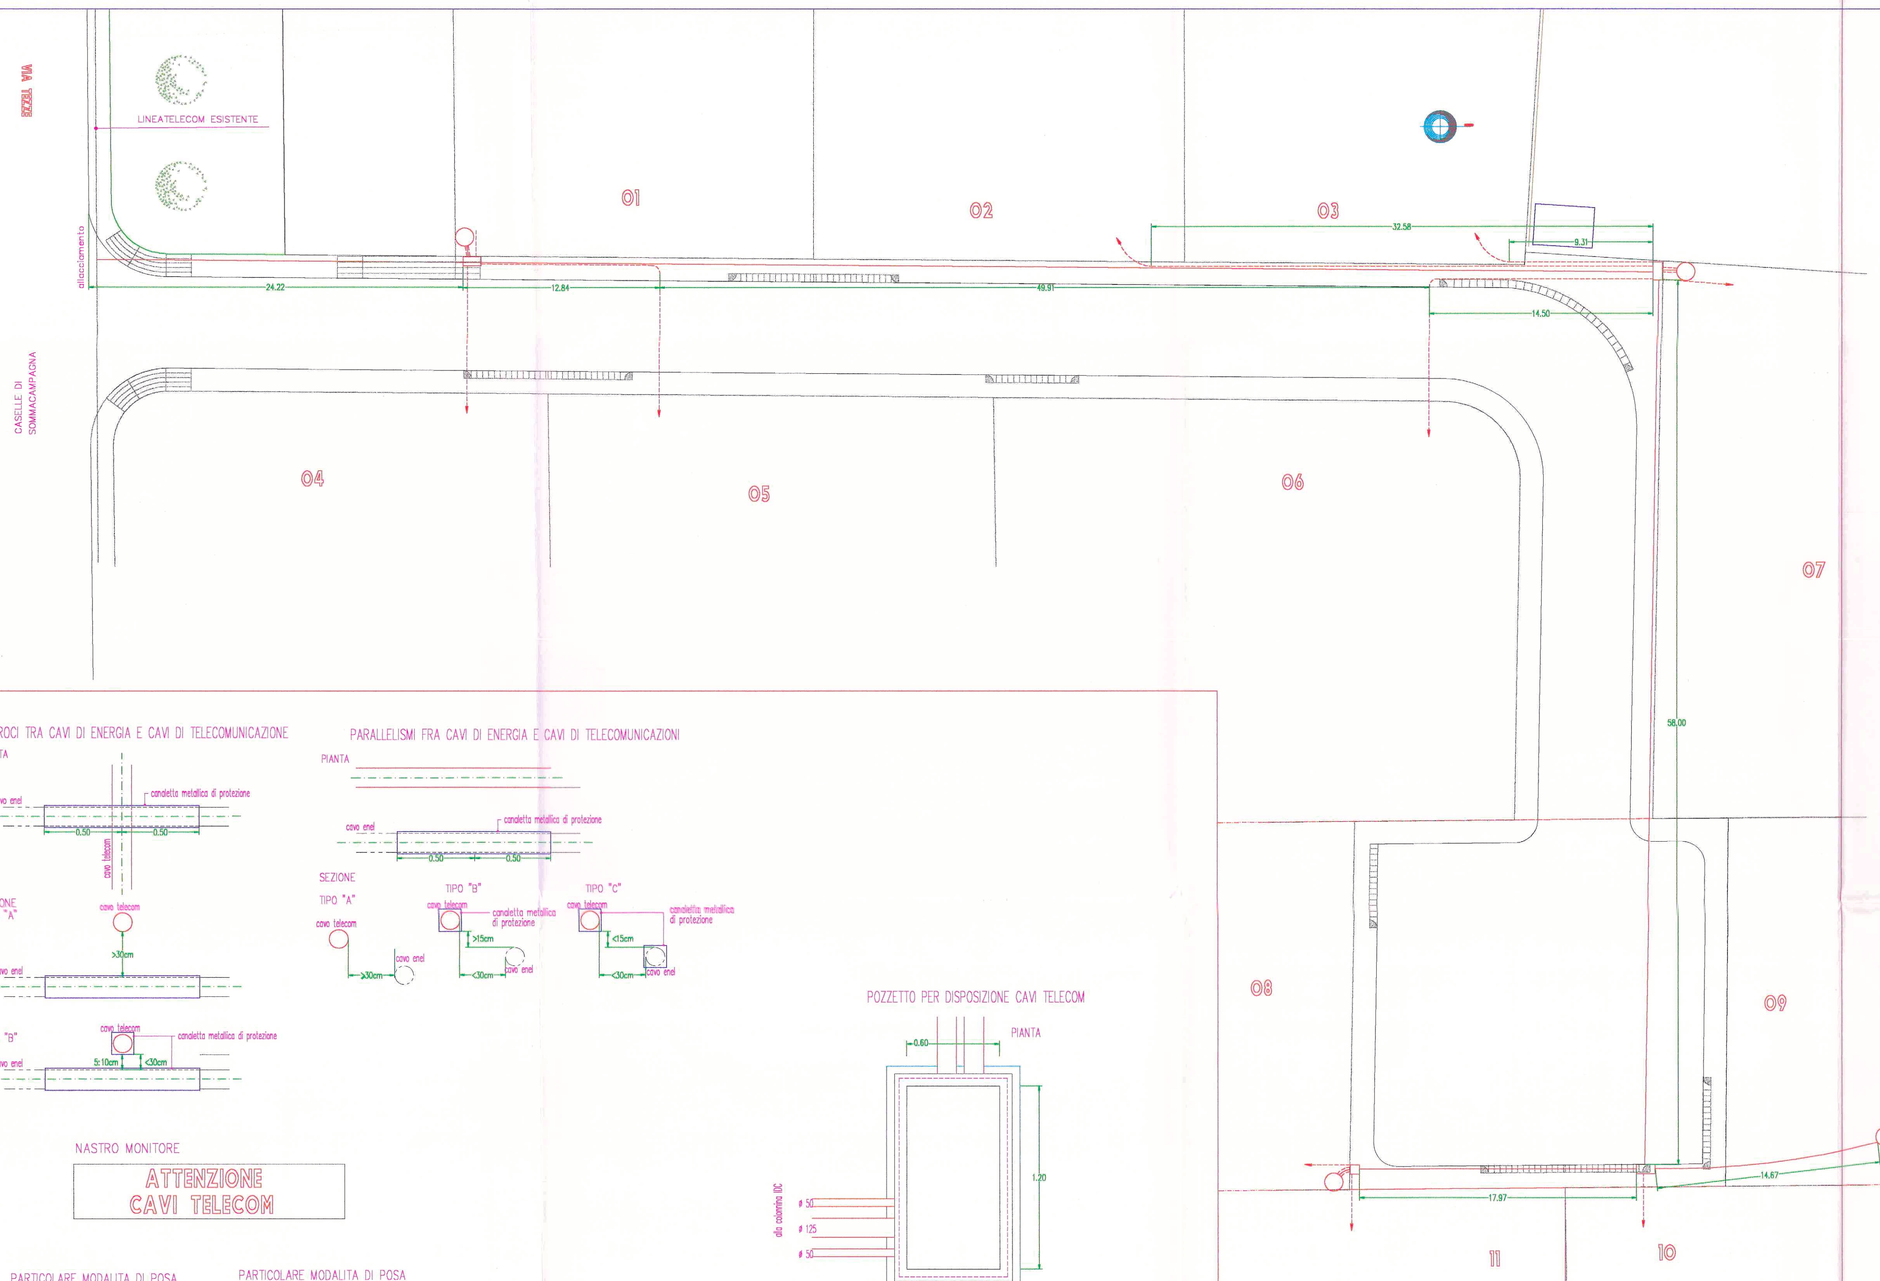

LEGENDA

- TUBO IN PVC flex. ø125
- TUBO IN PVC flex. ø50
- POZZETTO 60x120
- POZZETTO 60x60
- COLONNINA IDC

DISPOSIZIONI:
Tutti i tubi devono essere posati ad una profondità di metri 1,00 lungo le strade di lottizzazione e metri 0,60 lungo i marciapiedi.

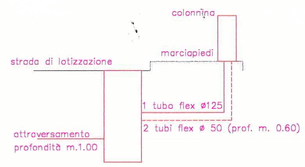

INCROCI TRA CAVI DI ENERGIA E CAVI DI TELECOMUNICAZIONE

PARALLELISMI FRA CAVI DI ENERGIA E CAVI DI TELECOMUNICAZIONI

NASTRO MONITORE

ATTENZIONE
CAVI TELECOM

POZZETTO PER DISPOSIZIONE CAVI TELECOM

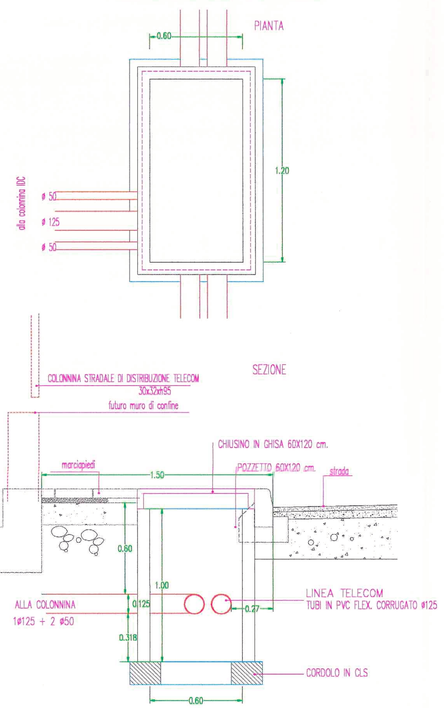

PARTICOLARE MODALITA DI POSA TUBAZIONI ENEL

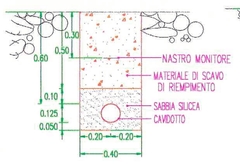

PARTICOLARE MODALITA DI POSA TUBAZIONI ENEL A DUE TUBI

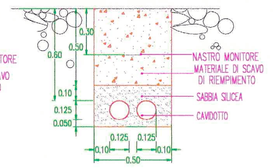

PARTICOLARE DI ALLACCIAMENTO POZZETTO/COLONNINA

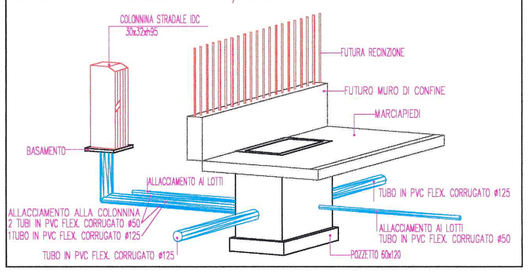

COMUNE DI SOMMACAMPAGNA
PROV. DI VERONA

La Commissione Edilizia Comunale nella seduta del 16/2/99 ha espresso parere ☐ favorevole ☒ favorevole con prescrizioni .....

I MEMBRI

IL PRESIDENTE

IL SEGRETARIO

ARRIVATO IL
13 GEN 1999
Comune di SOMMACAMPAGNA
Uff. Tecnico Edilizia Privata

I PROPRIETARI

TORTELLA LICCIA
TORTELLA GUIDO
TORTELLA NICOLA E CARLO
TORTELLA LUISA
TOMELLERI SANDRA
TORTELLA IVANA
TOMELLERI MARIA

KREOS
CLAUDIO TEZZA
architetto
VIA BONZANINI, 9
37136 – VERONA
Tel. 045/8009961
fax 045/8002156

STUDIO TECNICO
INGEGNERIA ARCHITETTURA URBANISTICA CALCOLI C.A.
Ing. CAZZADOR BENIAMINO
VIA VERONA,78
CASELLE DI SOMMACAMPAGNA
VERONA
Telefono e Fax 045-8581137

Modifica	18.12.1998	GEOM.ROCHA
	Nr.:	Data:	Operatore:

Committente:
LOTTIZZAZIONE TORTELLA

Progettazione e Direttore Lavori:

TAVOLA:
PROGETTO PER LA REALIZZAZIONE DEL PIANO DI LOTTIZZAZIONE IN CASELLE DI SOMMACAMPAGNA – VIA TEZZE

Dim. Carta: A/1
Scala: 1 : 200

Titolo:
PROGETTO PER L'IMPIANTO TELEFONICO TELECOM

Nome-CAD: TAV14–TELECOM

Tav. Nr.: –14–