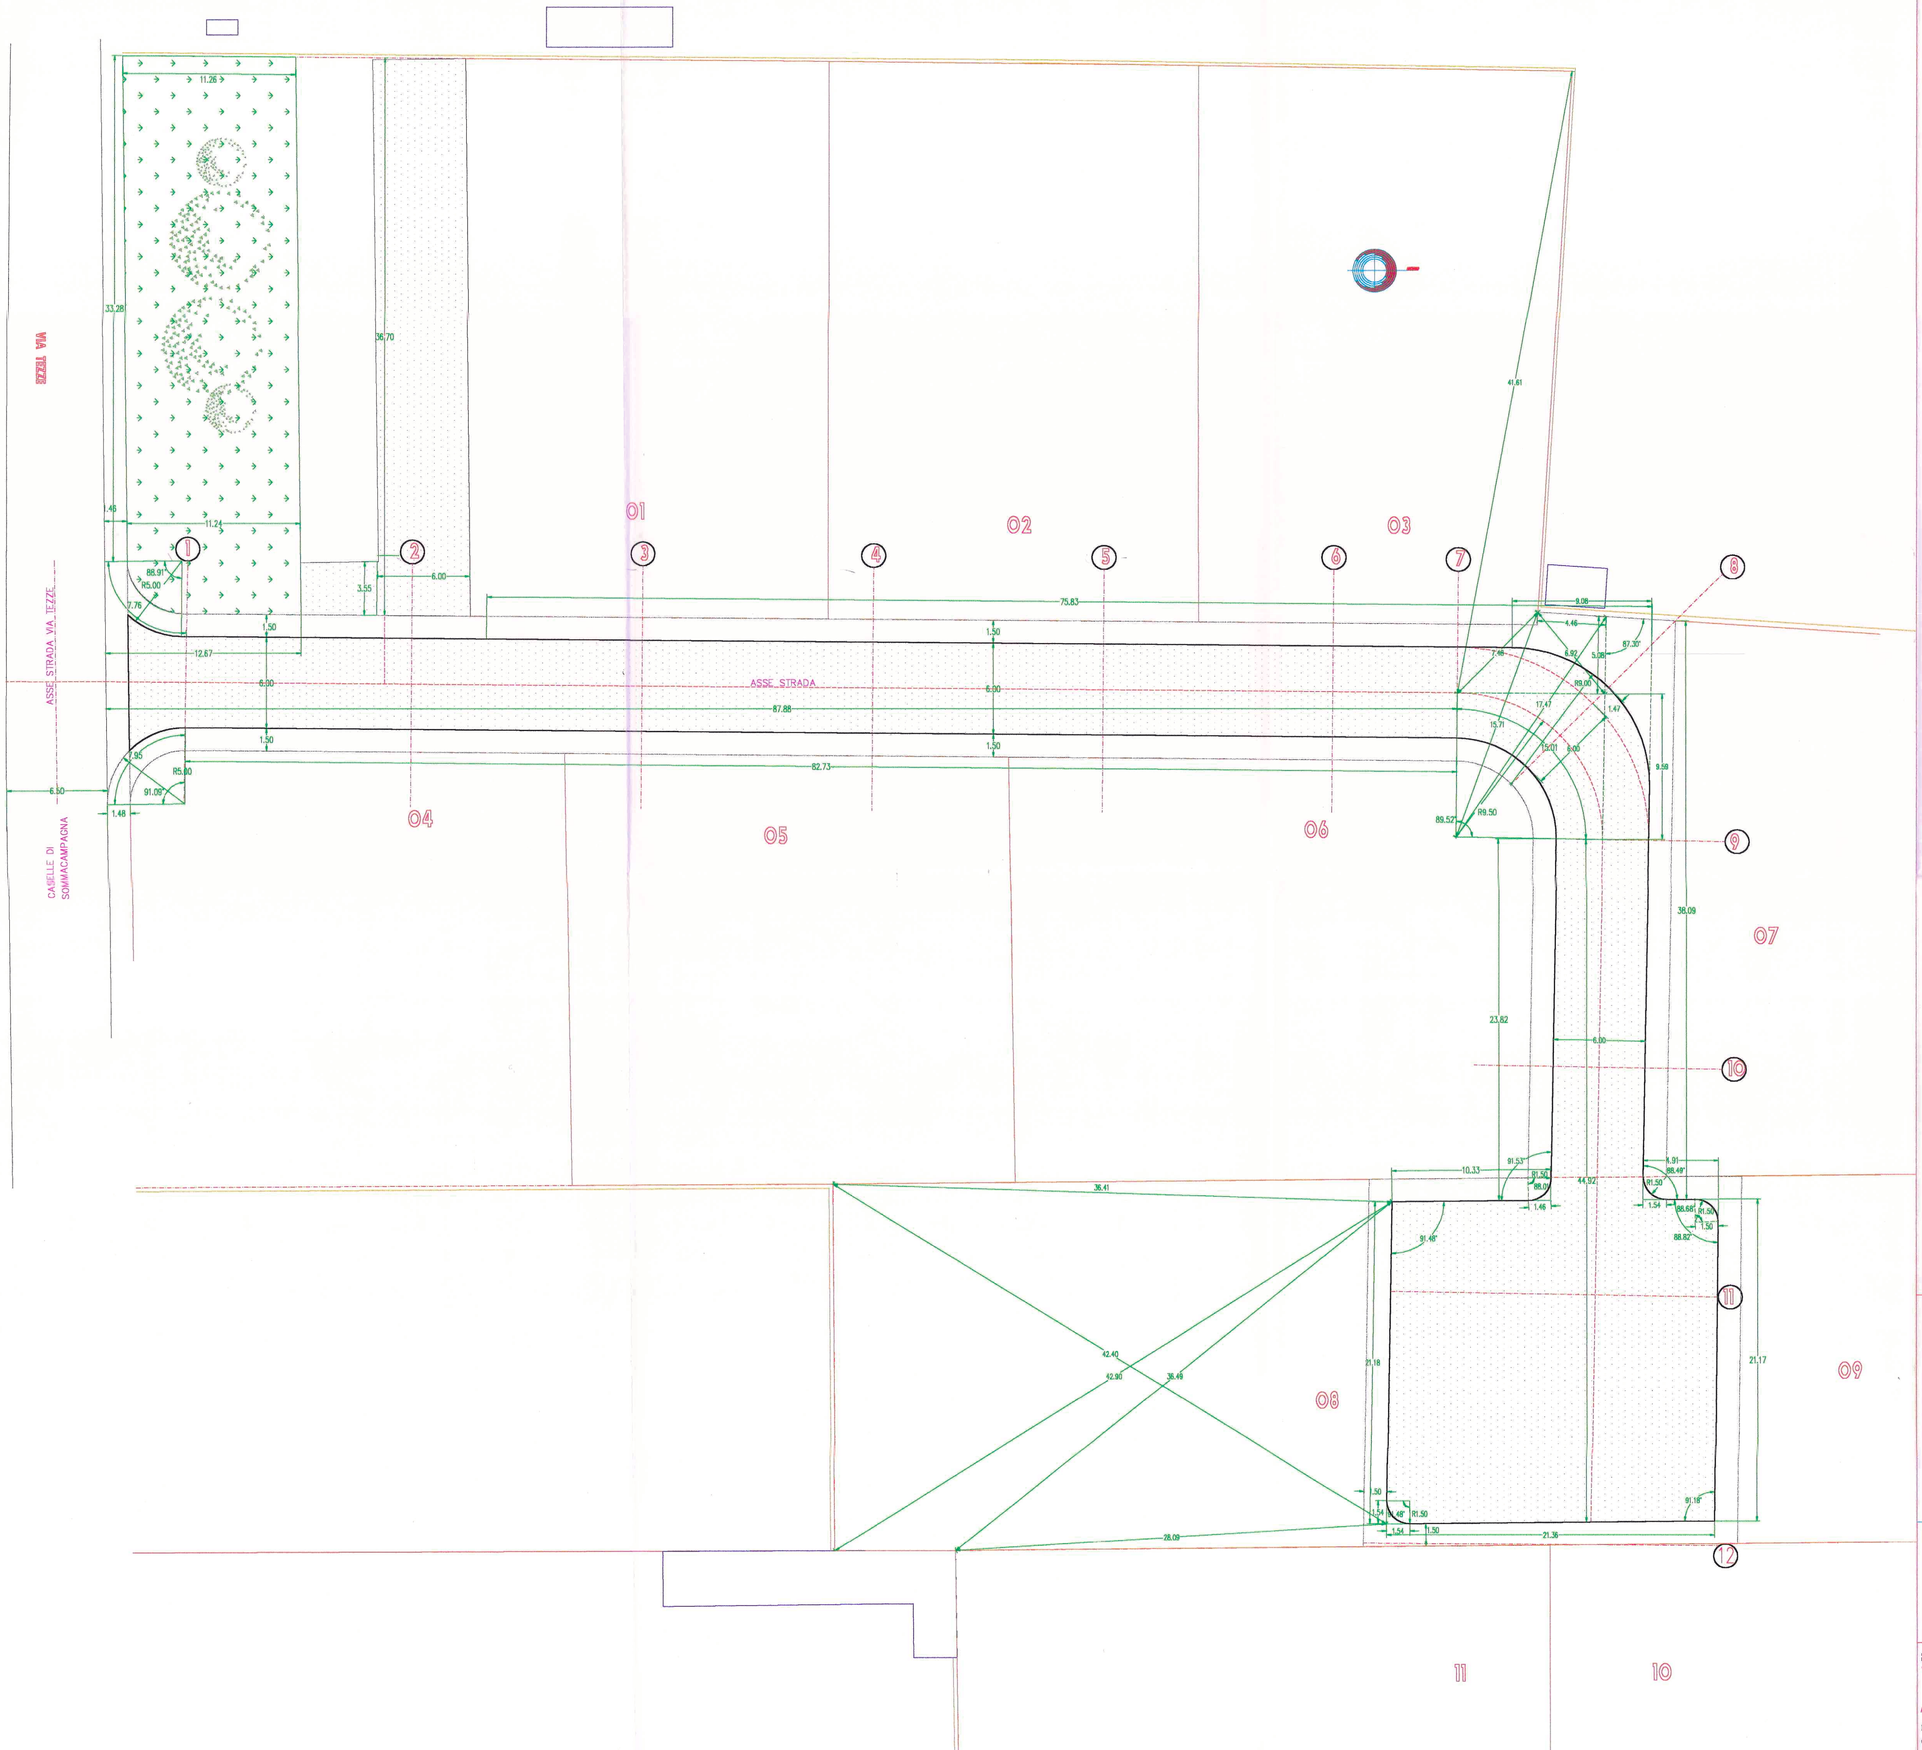

LEGENDA

- AREA A STRADE
- AREA A VERDE
- SEDIME DEI LOTTI
- EDIFICI ESISTENTI
- (1) NUMERO DELLE SEZIONI

COMUNE DI SOMMACAMPAGNA
PROV. DI VERONA

La Commissione Edilizia Comunale nella seduta del 16/2/99 ha espresso parere ☐ favorevole ☒ favorevole con prescrizioni .....

I MEMBRI

IL PRESIDENTE

IL SEGRETARIO

ARRIVATO IL
13 GEN 1999
Comune di SOMMACAMPAGNA
Uff. Tecnico Edilizia Privata

I PROPRIETARI

TORTELLA LICCIA
TORTELLA GUIDO
TORTELLA NICOLA E CARLO
TORTELLA LUISA
TOMELLERI SANDRA
TORTELLA IVANA
TOMELLERI MARIA

MARCO CLAUDIO TEZZA
architetto
VIA BONZANINI, 9
37136 – VERONA
Tel. 045/8201060
Fax 045/8201150

STUDIO TECNICO
INGEGNERIA ARCHITETTURA URBANISTICA CALCOLI C.A.
Ing. CAZZADOR BENIAMINO
VIA VERONA, 78
CASELLE DI SOMMACAMPAGNA
VERONA
Telefono e Fax 045-8581137

Nr.	Modifica	Data:	Operatore:
		18.12.1998	GEOM.ROCHA

Committente:
LOTTIZZAZIONE TORTELLA

TAVOLA:
PROGETTO PER LA REALIZZAZIONE DEL PIANO DI LOTTIZZAZIONE IN CASELLE DI SOMMACAMPAGNA – VIA TEZZE

Titolo:
PROGETTO DELLA STRADA DI LOTTIZZAZIONE

Dimensioni: A/1
Scala: 1 : 200
Nome-CAD: TAV6-STRADA
Tav. Nr.: 06