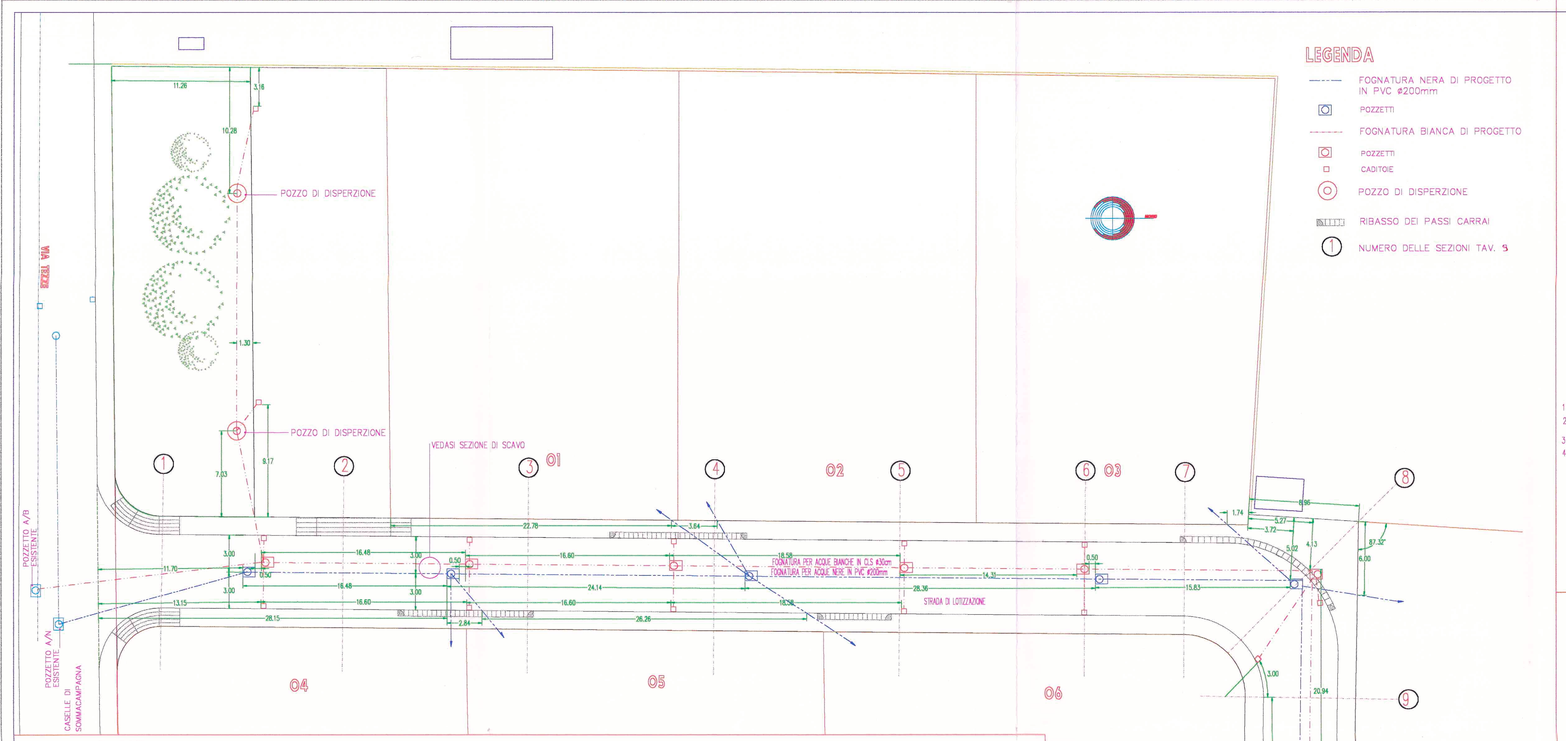

LEGENDA

- FOGNATURA NERA DI PROGETTO IN PVC ø200mm
- POZZETTI
- FOGNATURA BIANCA DI PROGETTO
- POZZETTI
- CADITOIE
- POZZO DI DISPERSIONE
- RIBASSO DEI PASSI CARRAI
- (1) NUMERO DELLE SEZIONI TAV. 5

ACQUE BIANCHE

SEZIONE VERTICALE TIPO
POZZO DI DISPERSIONE
PROPOSTI NELLA ZONA VERDE

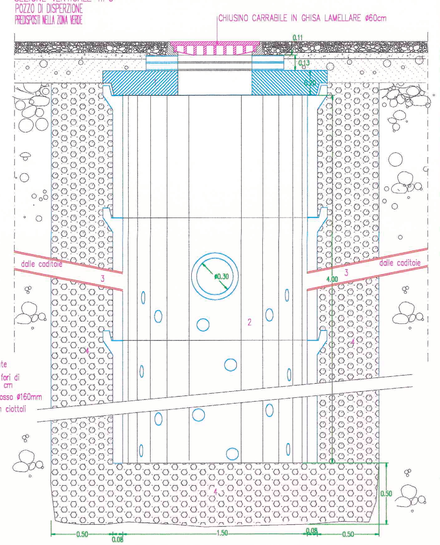

SEZIONE VERTICALE TIPO
POZZETTO PREFABBRICATO
PER ACQUE BIANCHE

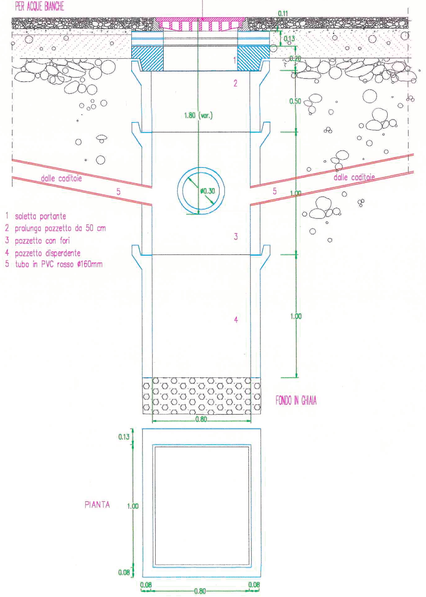

CADITOIA STRADALE SIFONATA
IN CLS PREFABBRICATA

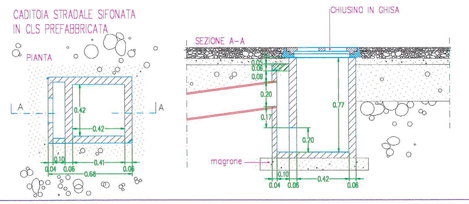

ACQUE NERE

SEZIONE VERTICALE TIPO
POZZETTO PREFABBRICATO
PER ACQUE NERE

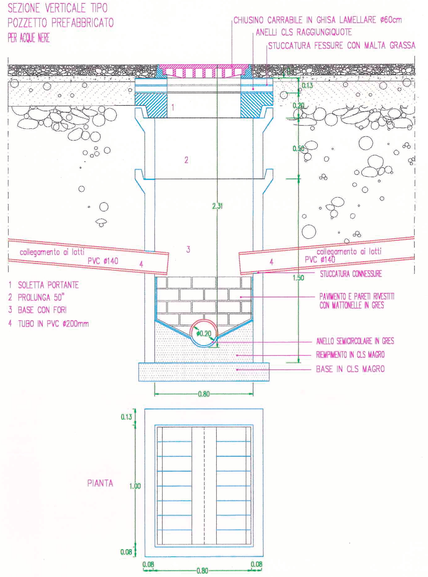

SCAVI

SEZIONE DI SCAVO PER CONDOTTI ACCOPPIATI

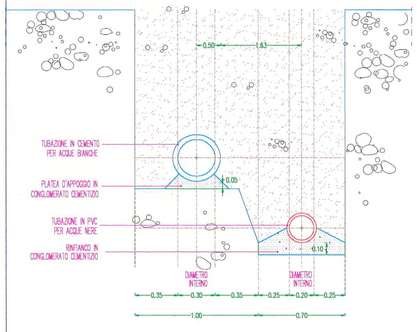

SEZIONE SCAVO ACQUE NERE

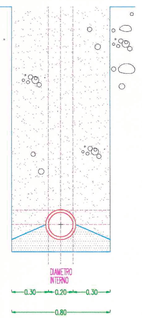

SEZIONE SCAVO ACQUE BIANCHE

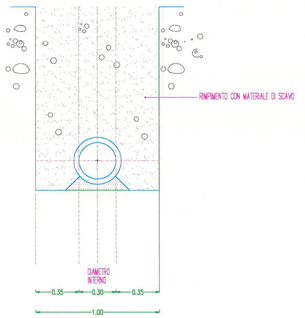

PARTICOLARE MODALITA DI POSA
TUBAZIONI SCARICO ACQUE B/N
(diocciamenti)

SEZIONE CALCESTRUZZO
0.1325 – sezione tubo

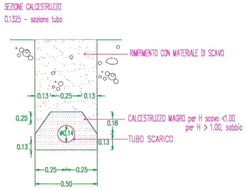

COMUNE DI SOMMACAMPAGNA
P.
La Commissione Edilizia Comunale nella seduta del 16/2/99 ha espresso parere favorevole con prescrizioni
IL PRESIDENTE
IL SEGRETARIO

ARRIVATO IL 13 GEN 1999
Comune di Sommacampagna
Uff. Tecnico Edilizia Priv.

I PROPRIETARI

- TORTELLA LICCIA
- TORTELLA GUIDO
- TORTELLA NICOLA E CARLO
- TORTELLA LUISA
- TOMELLERI SANDRA
- TORTELLA IVANA
- TOMELLERI MARIA

ARCH. CLAUDIO TECCA
architetto
VIA BONZANINI, 9
37135 - VERONA
tel. 045/8201081
fax 045/8201102

STUDIO TECNICO
INGEGNERIA ARCHITETTURA URBANISTICA CALCOLI C.A.
Ing. CACCIADOR BENJAMINO
VIA VERONA,72
CASELLE DI SOMMACAMPAGNA
VERONA
Telefono e Fax 045-8581137

Modifica			
	18.12.1998	GEOM.ROCHA
Committente:	Nr.:	Data:	Operatore:

Progettista e Direttore Lavori:

LOTTIZZAZIONE TORTELLA

TAVOLA:
PROGETTO PER LA REALIZZAZIONE DEL PIANO DI LOTTIZZAZIONE IN CASELLE DI SOMMACAMPAGNA – VIA TEZZE

Titolo:
PROGETTO PER L'IMPIANTO DELLE FOGNATURE: BIANCA E NERA

Foglio Nr. digis: 1/1
Scala: 1 : 500
Nome-CAD: TAV12-FOGNBIA-NERE
Tav. Nr.: -12-