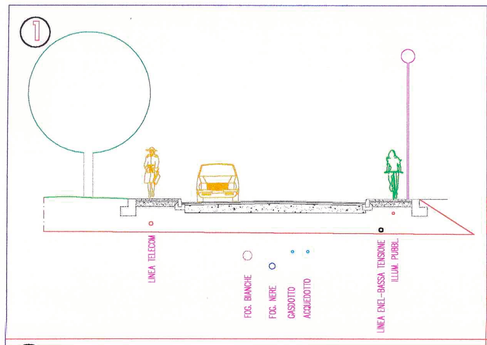

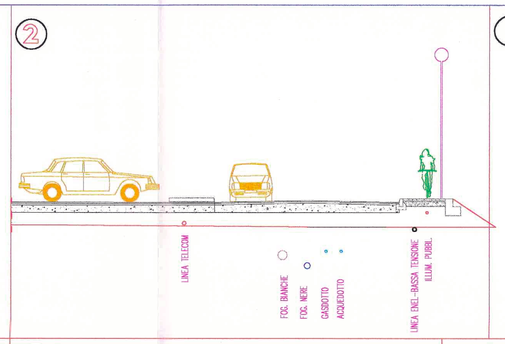

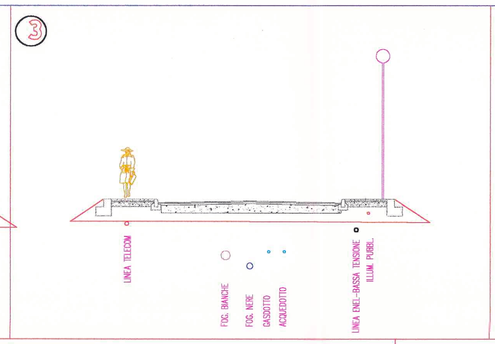

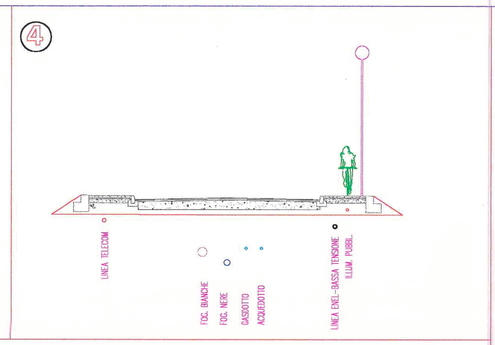

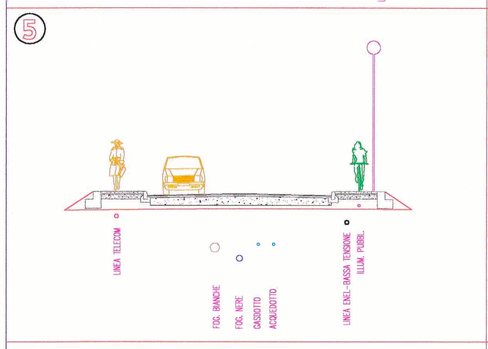

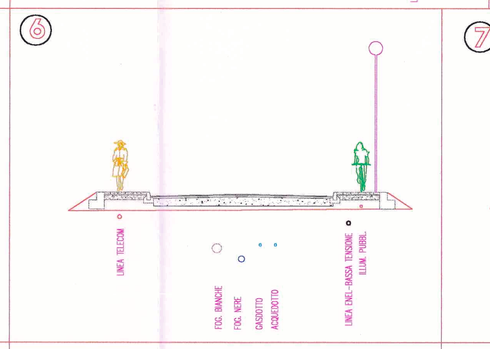

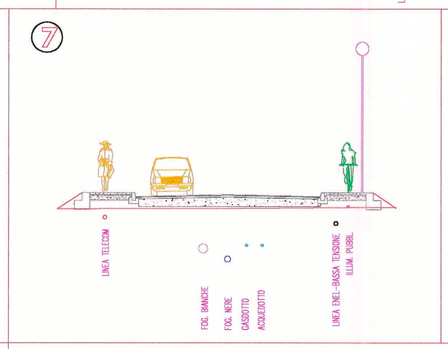

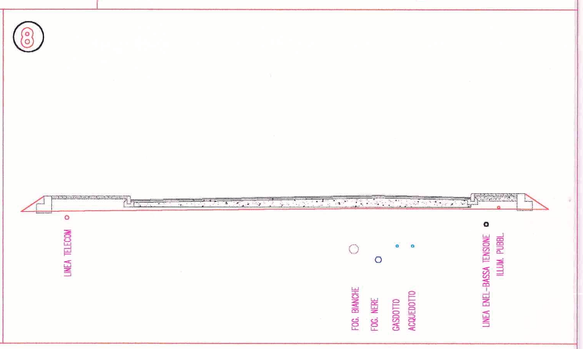

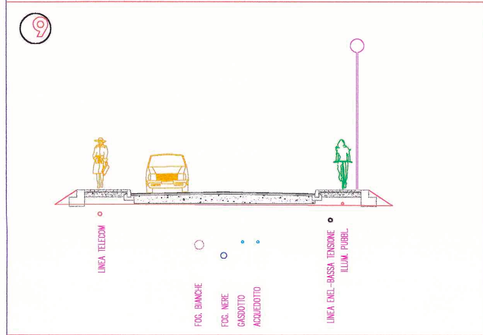

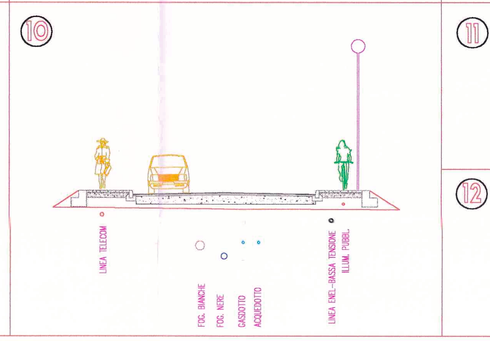

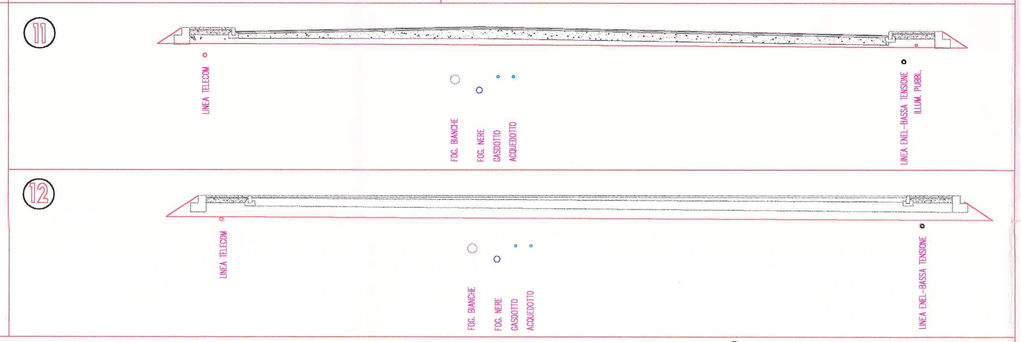

SEZIONE STRADALE TIPO

SC. 1:20

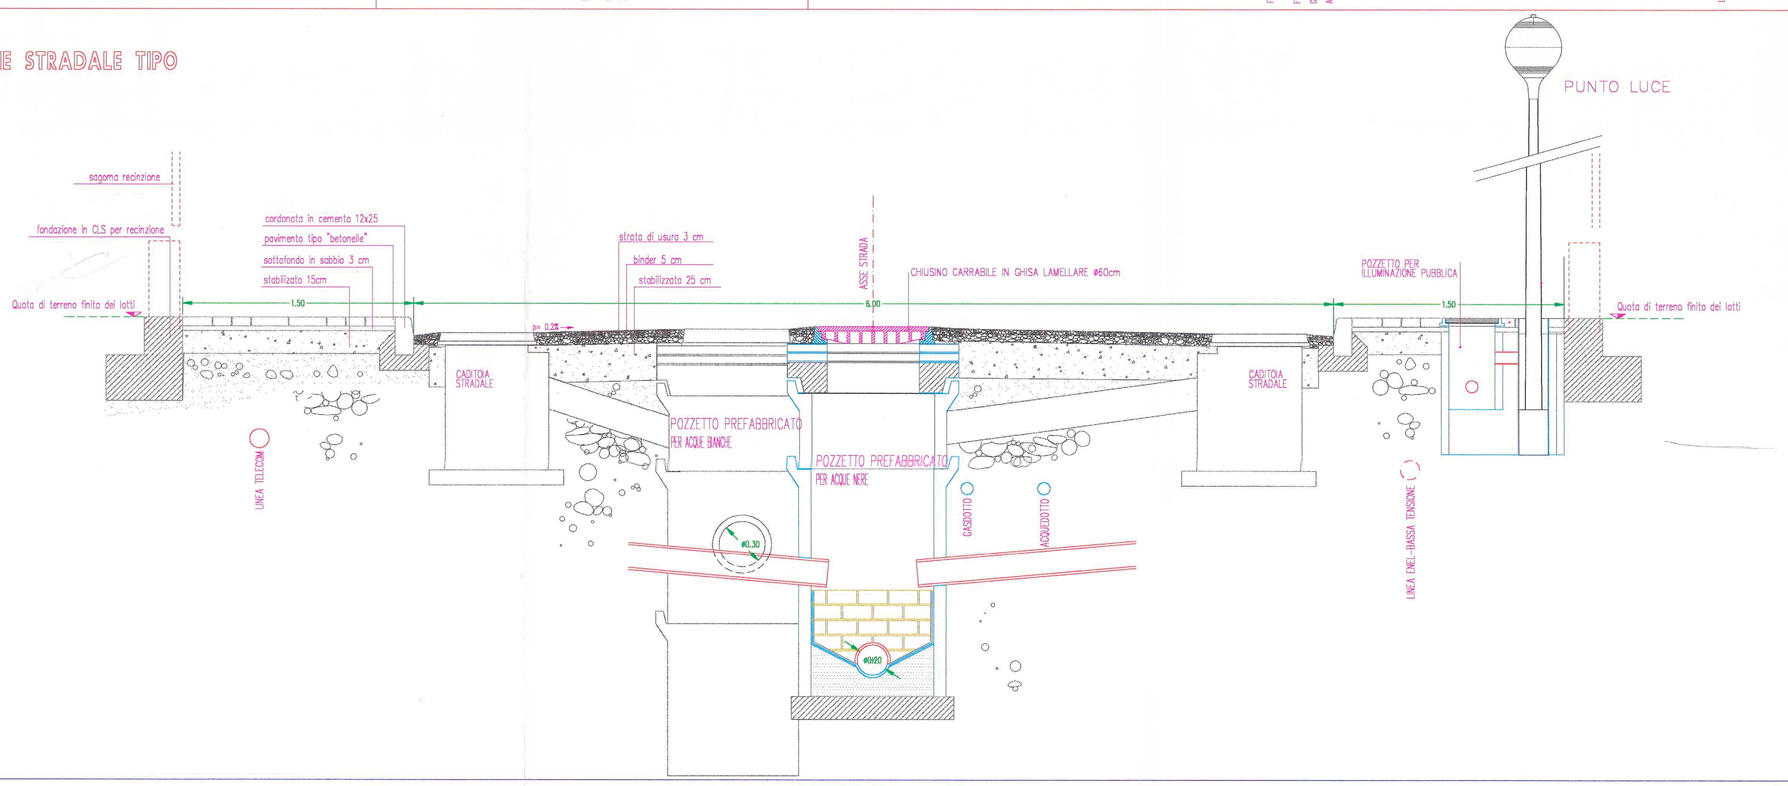

COMUNE DI SOMMACAMPAGNA
PROV. DI VERONA

La Commissione [illegible] questo nella seduta del 16/2/99 ha espresso parere X favorevole ☐ favorevole con prescrizioni .....

I MEMBRI

IL PRESIDENTE

IL SEGRETARIO

I PROPRIETARI

TORTELLA LICCIA

TORTELLA GUIDO

TORTELLA NICOLA E CARLO

TORTELLA LUISA

TOMELLERI SANDRA

TORTELLA IVANA

TOMELLERI MARIA

KROS
CLAUDIO TEZZA
architetto
VIA BONZANINI, 9
37136 – VERONA
Tel. 045/8201981
Fax 045/8202150

STUDIO TECNICO
INGEGNERIA ARCHITETTURA URBANISTICA CALCOLI C.A.
Ing. CAZZADOR BENJAMINO
VIA VERONA, 78
CASELLE DI SOMMACAMPAGNA
VERONA
Telefono e Fax 045-8581137

	Modifica	18.12.1998	GEOM.ROCHA
Committente:	Nr.:	Data:	Operatore:

LOTTIZZAZIONE TORTELLA

Progettista e Direttore Lavori: CAZZADOR

TAVOLA:
PROGETTO PER LA REALIZZAZIONE DEL PIANO DI LOTTIZZAZIONE IN CASELLE DI SOMMACAMPAGNA – VIA TEZZE

Titolo:
SEZIONI STRADALI

Dim. Foglio: A/1

Scala: 1 : 100

Nome-CAD: TAV9-SEZIONI

Tav. Nr.: 09