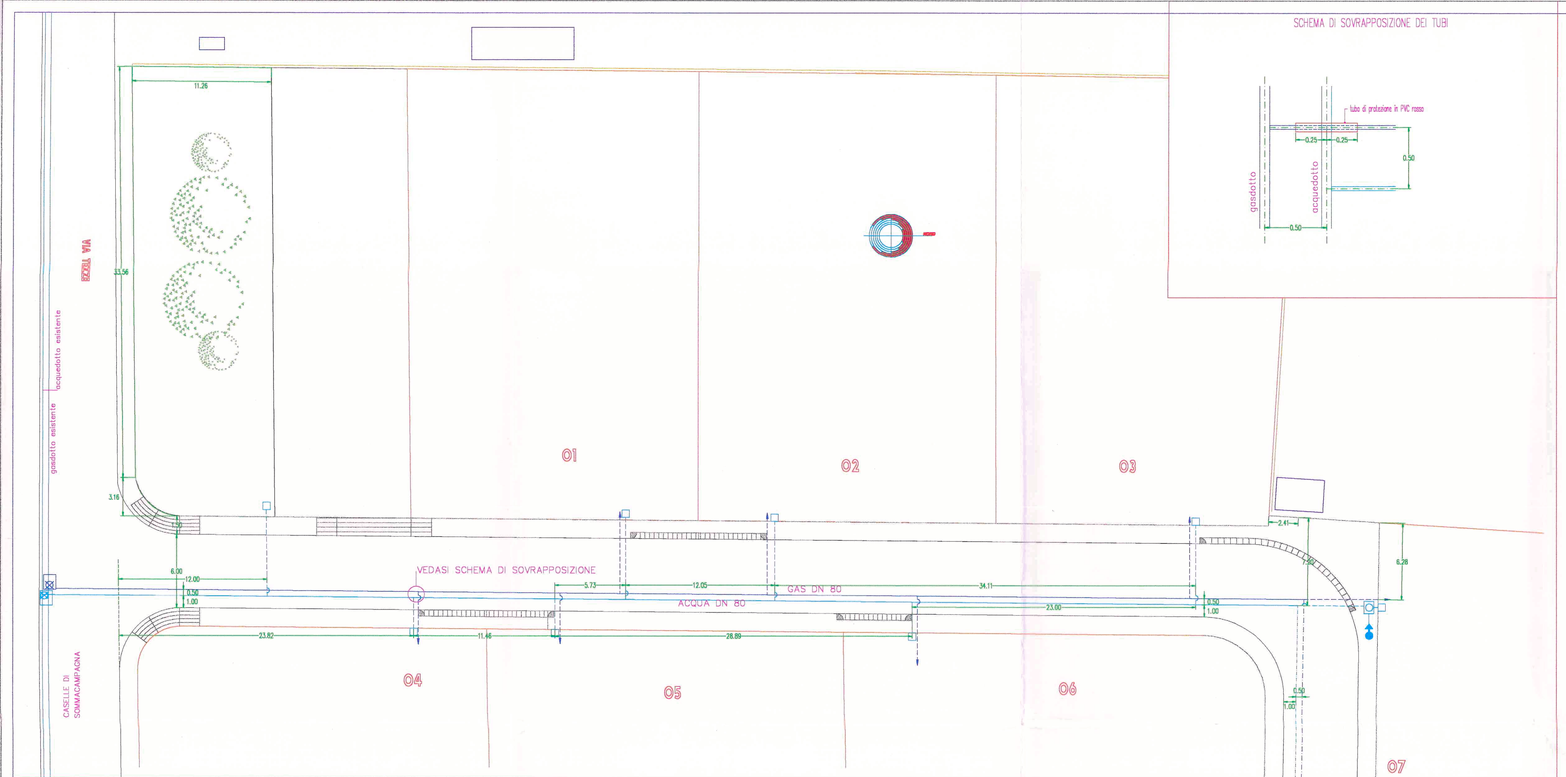

SCHEMA DI SOVRAPPOSIZIONE DEI TUBI

POZZETTO PER ALIMENTAZIONE IDRANTE

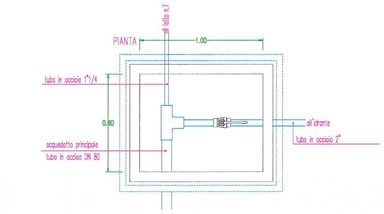

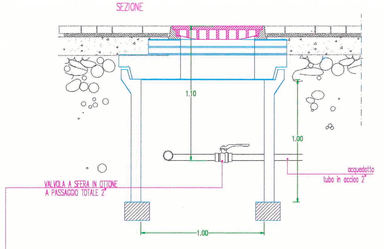

POZZETTO PER ALLACCIAMENTO ACQUA AI LOTTI

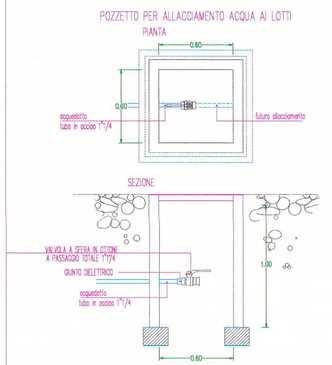

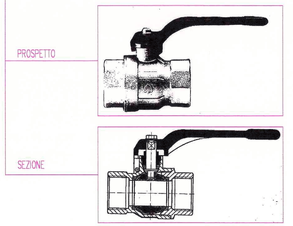

POZZETTO ACQUA O GAS, PER ALLACCIAMENTO ALLA RETE PUBBLICA

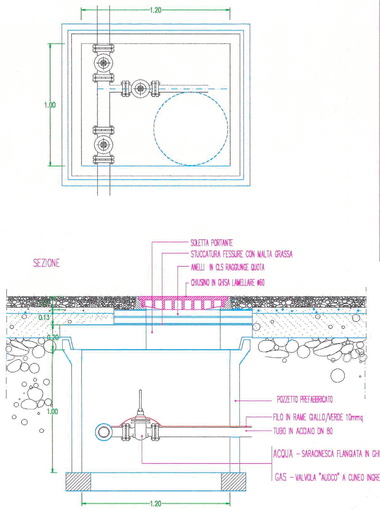

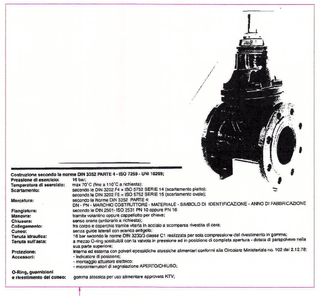

Costruzione secondo le norme DIN 3352 PARTE 4 - ISO 7259 - UNI 10299;
Pressione di esercizio: 16 bar;
Temperatura di esercizio: max 70° C (fino a 110°C a richiesta);
Scartamento: secondo la DIN 3202 F4 = ISO 5752 SERIE 14 (scartamento piatto);
secondo la DIN 3202 F5 = ISO 5752 SERIE 15 (scartamento ovale);
Manicotto: secondo la Norme DIN 3202 PARTE 4;
Materiali: CORPO - COPERCHIO - ASTA - MATERIALE - SIMBOLO DI IDENTIFICAZIONE - ANNO DI FABBRICAZIONE
Flangiature: secondo la DIN 2501-1ISO 2531 PN 16 (oppure PN 16
Manovra: tramite volantino oppure cappellotto per chiavi);
Chiusura: senso orario (antiorario a richiesta);
Collegamento: tra corpo e coperchio tramite viterie in acciaio a scomparsa rivestite di zinco;
Guarnizioni: in gomma EPDM (oppure NBR a richiesta);
Tenuta idraulica: 16 bar secondo le norme DIN 3230/3 classe C1 realizzata per sola compressione del rivestimento in gomma;
Tenuta sull'asta: a mezzo O-ring scastellato con la variata in pressione ed in posizione di completa apertura - doticia di parapolvere nella parte superiore del coperchio;
Protezione: Interna ed esterna con polveri epossidiche atossiche alimentari conformi alla Circolare Ministeriale no. 102 del 2.12.78;
Accessori: - indicatore di posizione;
- montaggio attuatore elettrico;
- predisposizione di segnalazione APERTO/CHIUSO;
O-Ring, guarnizioni e rivestimento del corpo: gomma atossica per uso alimentare approvata KTV;

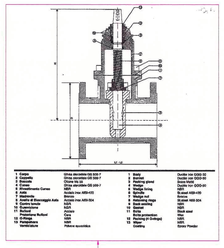

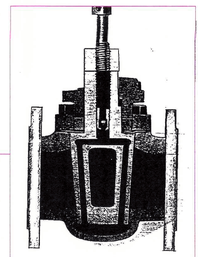

SCHEMA DI ALLACCIAMENTO GAS AI LOTTI

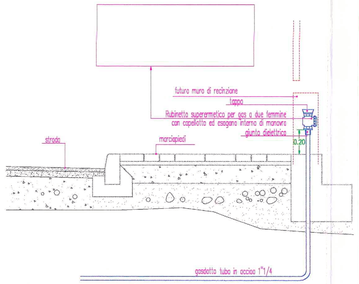

PARTICOLARE IDRANTE

idrante soprasuolo DN 70 con bocche DN 70

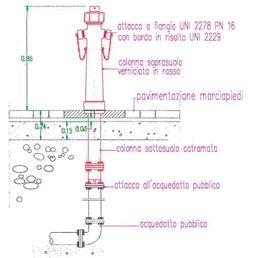

LEGENDA

- RIBASSO DEI PASSI CARRAI
- POZZETTO GAS 100x120 cm
- POZZETTO ACQUA 100x120 cm
- POZZETTO PER IDRANTE 100x80cm
- POZZETTO PER ALLACCIAMENTO ACQUA AI LOTTI 60x60cm
- IDRANTE
- ACQUEDOTTO PRINCIPALE DN 80
- ACQUEDOTTO PRINCIPALE DN 65
- ACQUEDOTTO DI ALLACCIAMENTO AI LOTTI 1"1/4
- GASDOTTO PRINCIPALE DN 80
- GASDOTTO PRINCIPALE DN 65
- GASDOTTO DI ALLACCIAMENTO AI LOTTI 1"1/4

COMUNE DI SOMMACAMPAGNA
PROV. DI VERONA

La Commissione Edilizia Comunale nella seduta del 16/2/98 ha espresso parere favorevole favorevole con prescrizioni

IL PRESIDENTE
IL SEGRETARIO

ARRIVATO IL 13 GEN 1999
Comune di Sommacampagna
Uff. Tecnico Edilizia Privata

I PROPRIETARI

TORTELLA LICCIA
TORTELLA GUIDO
TORTELLA NICOLA E CARLO
TORTELLA LUISA
TOMELLERI SANDRA
TORTELLA IVANA
TOMELLERI MARIA

KROS
CLAUDIO VECCA
architetto
VIA BONZANINI, 9
37136 - VERONA
Tel. 045/570196
Fax 045/8202156

STUDIO TECNICO
INGEGNERIA
ARCHITETTURA
URBANISTICA
CALCOLI C.A.
Ing. CAZZADOR BENJAMINO
VERONA, 75
CASELLE DI SOMMACAMPAGNA
VERONA
Telefono e Fax 045-8581137

Modifica	18.12.1998	GEOM.ROCHA
	Nr.:	Data:	Operatore:

Committente:

LOTTIZZAZIONE TORTELLA

TAVOLA:

PROGETTO PER LA REALIZZAZIONE DEL PIANO DI LOTTIZZAZIONE IN CASELLE DI SOMMACAMPAGNA – VIA TEZZE

Titolo:

PROGETTO PER GL'IMPIANTI DELL'ACQUA E DEL GAS

Progettista e Direttore Lavori

Dis. Esplicativo A/1

Scala 1 : 200

Nome-CAD: TAV13-ACQ-GAS

Tav. Nr.: -13-