







Estratto ortofoto - scala 1:4000




Estratto P.R.G. - scala 1:4000  
TAVOLA 13.1.a - Variante n. 21 P.R.G.

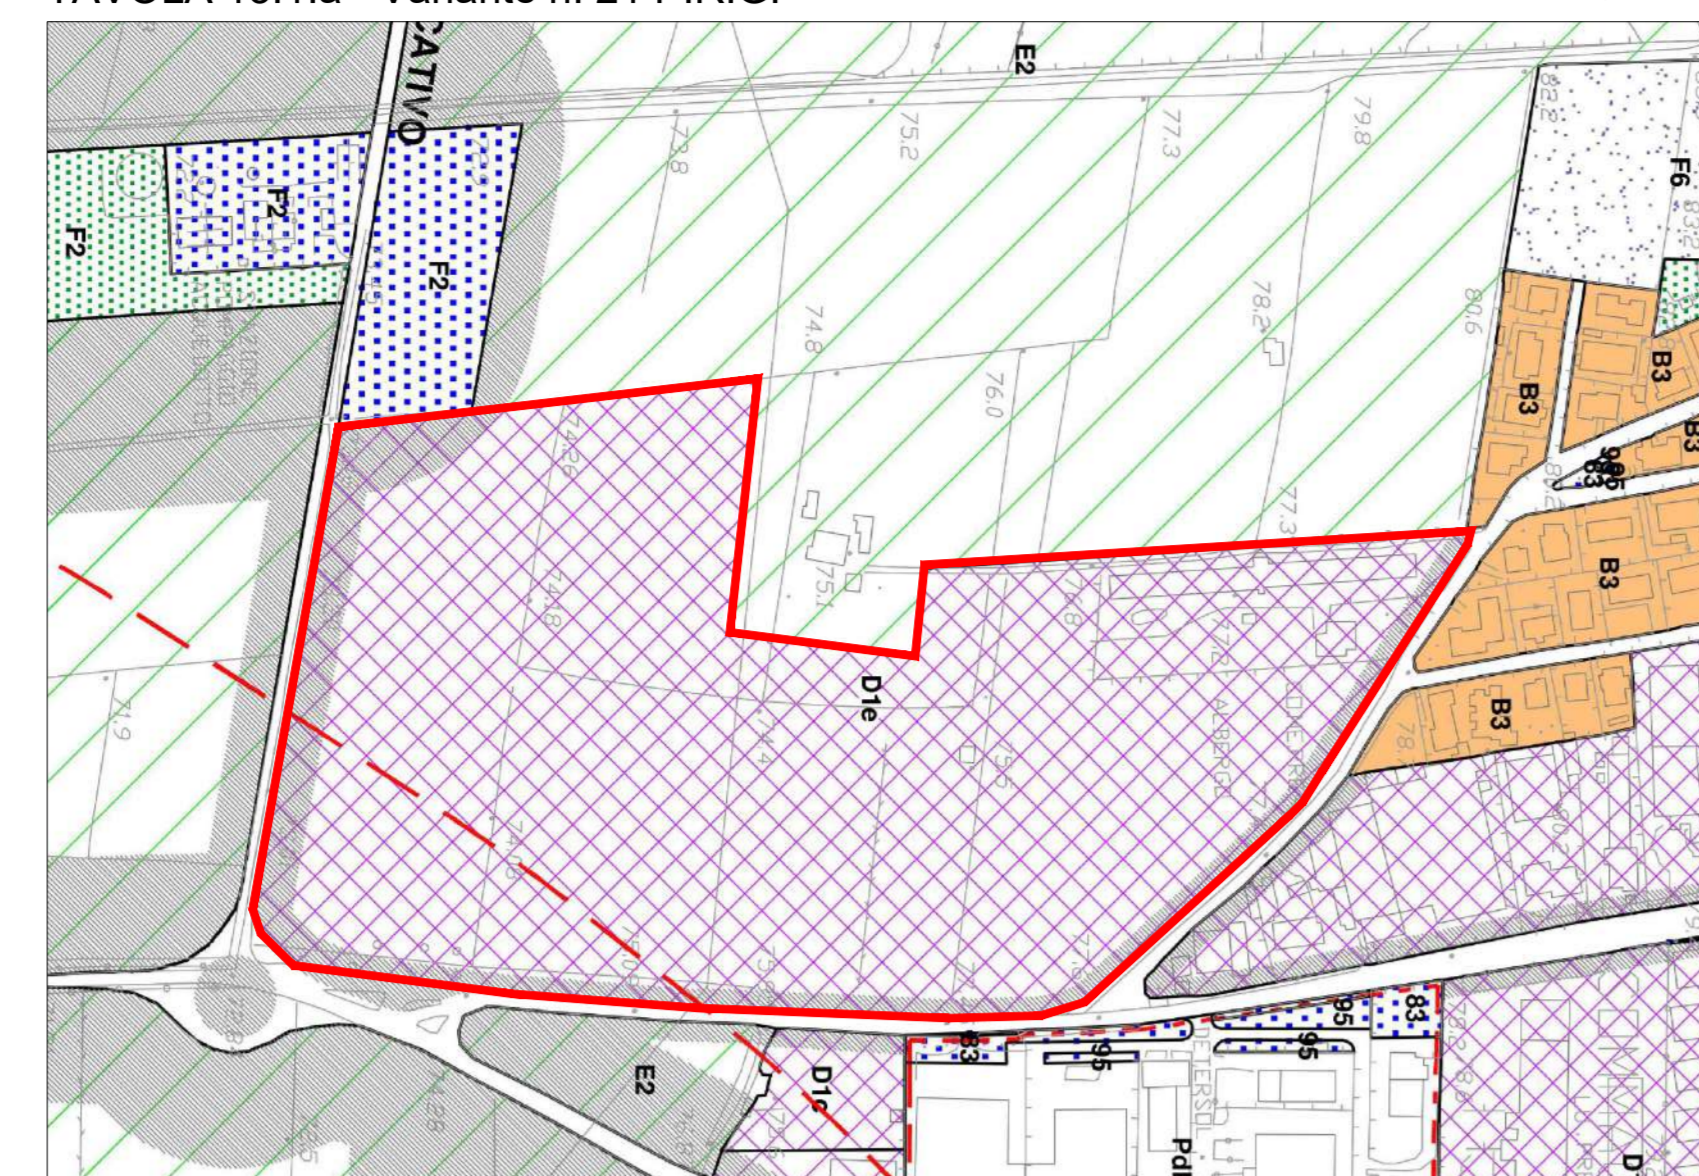


Estratto P.I. - scala 1:4000  
TAV 1.4 - ZONIZZAZIONE - Variante n. 2 P.I.

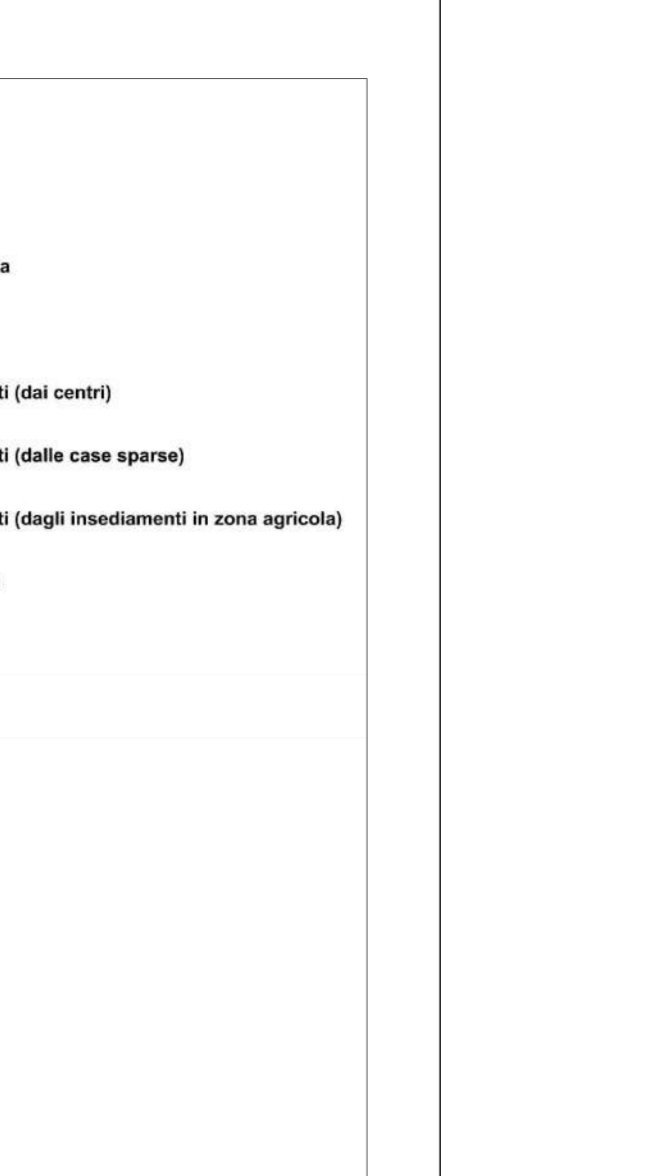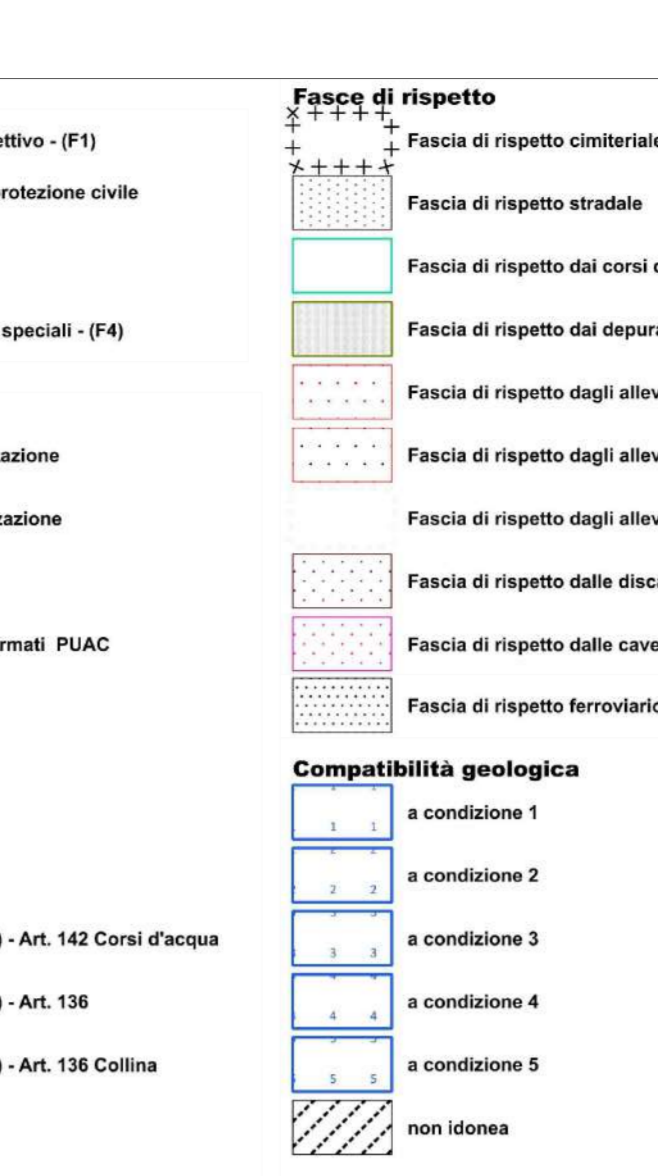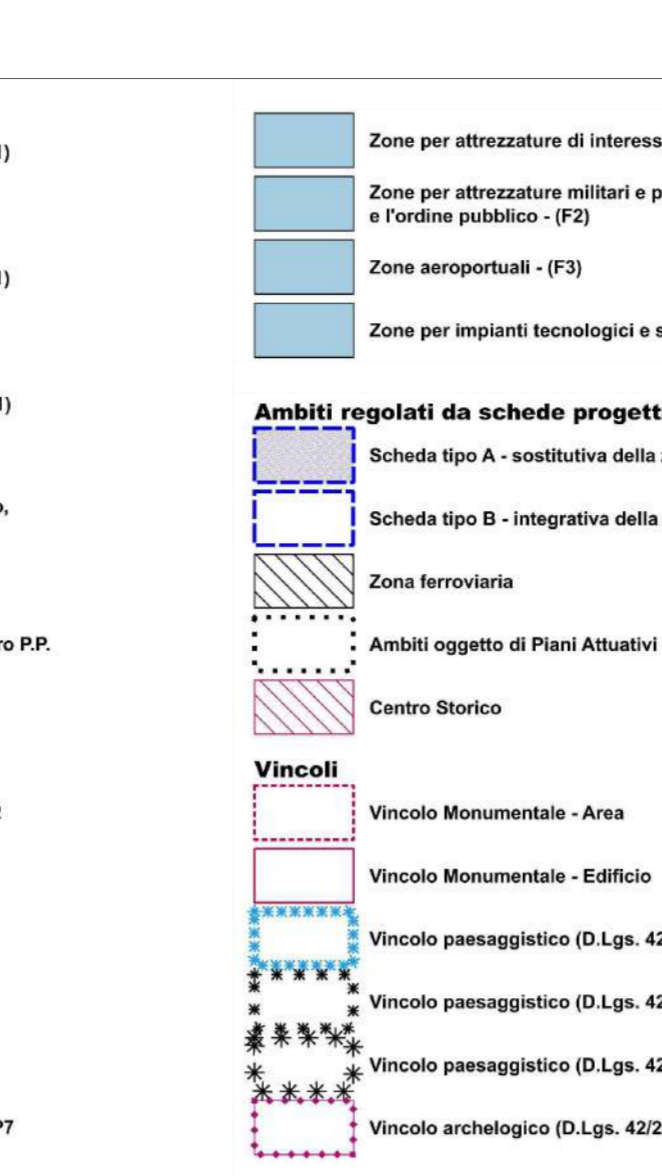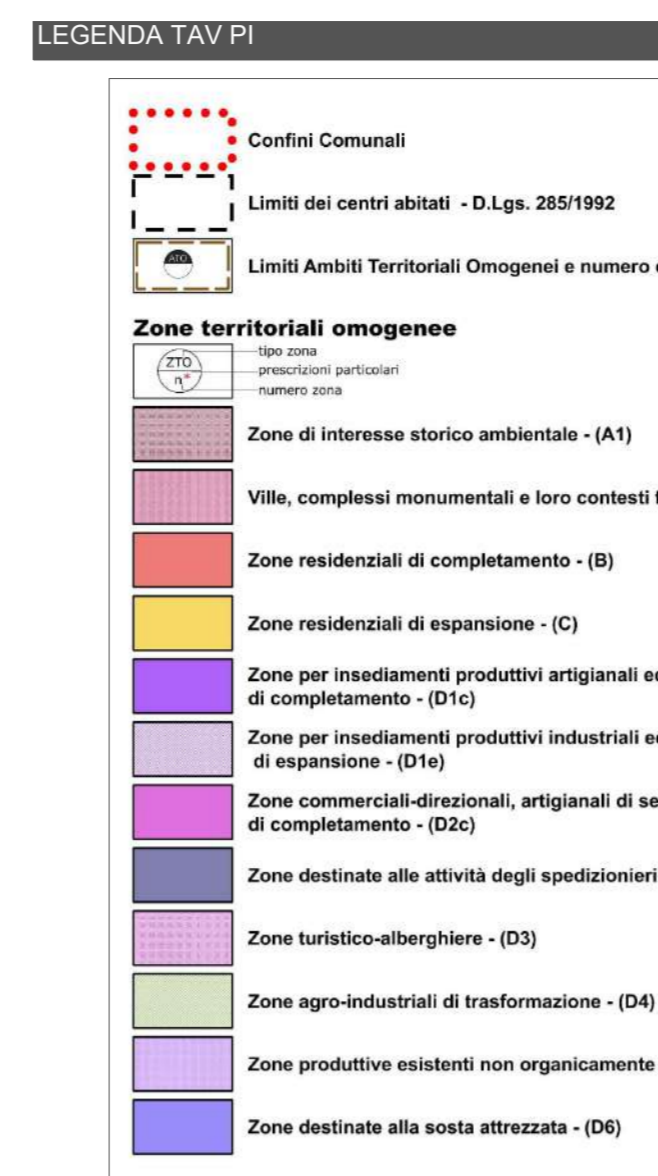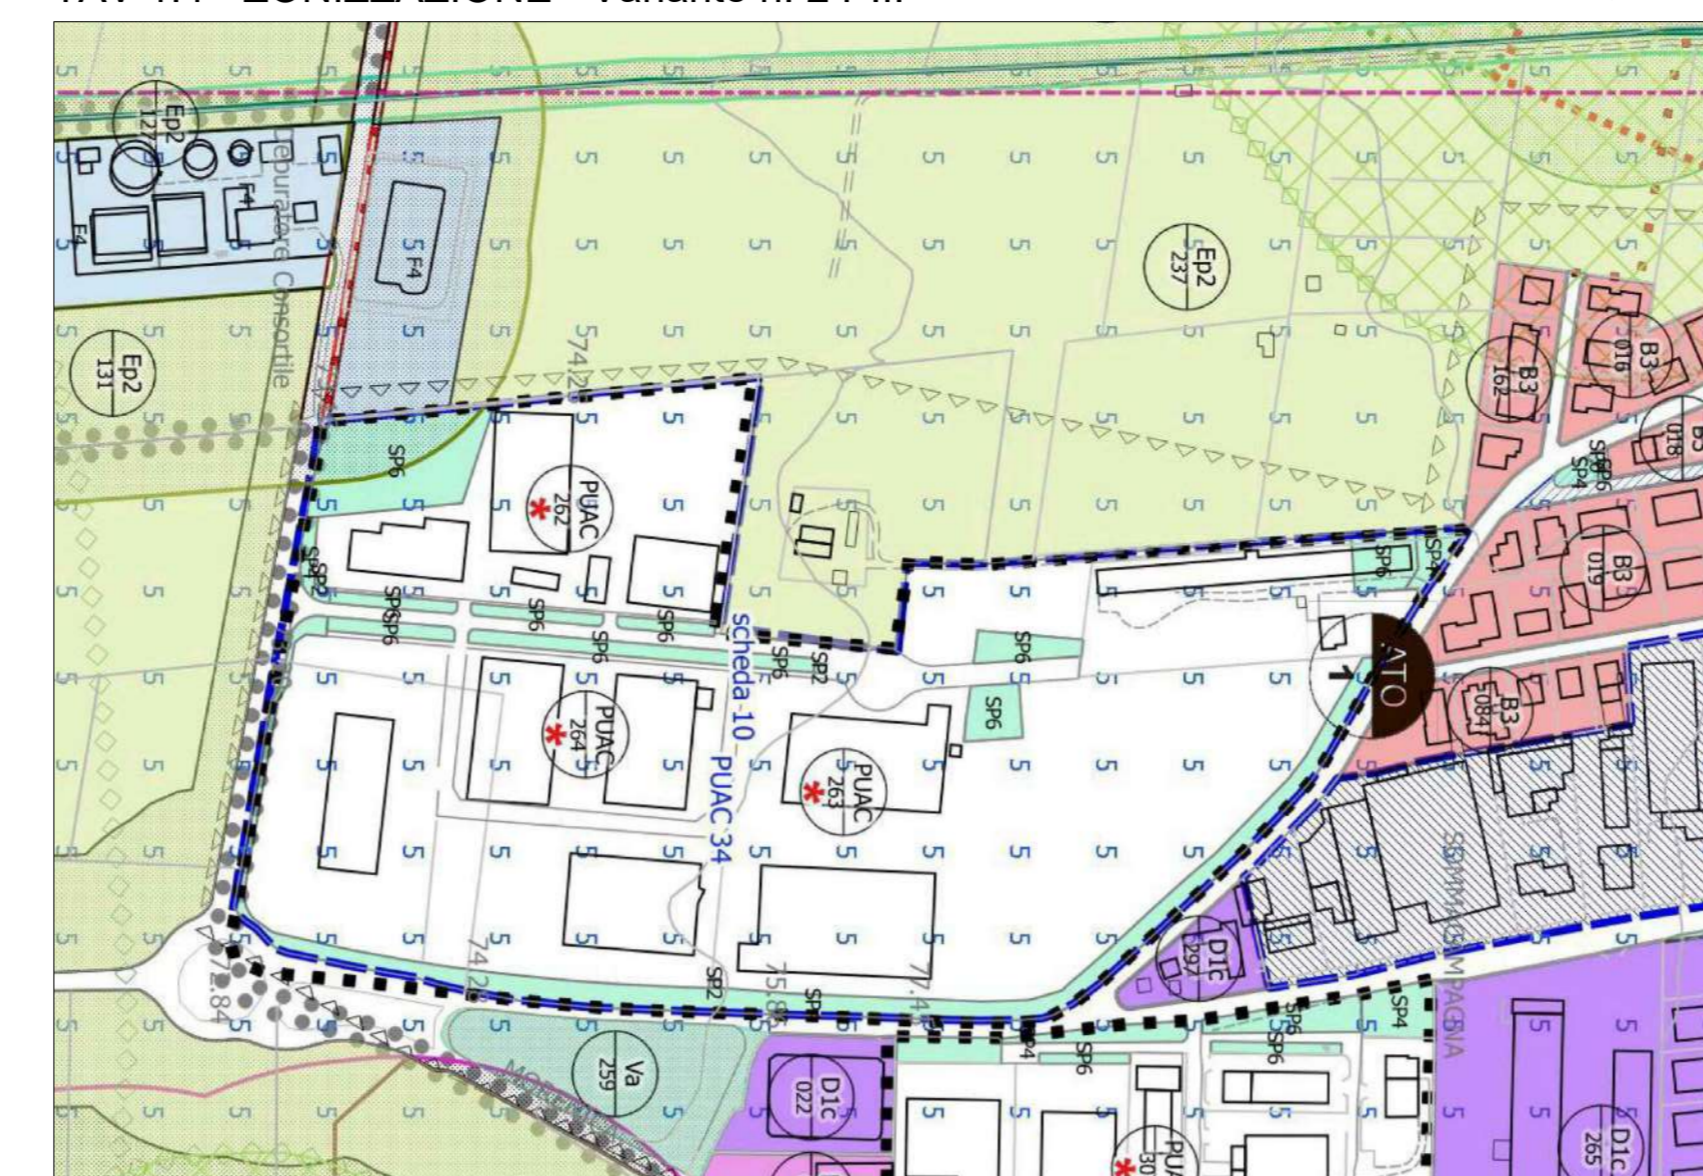


ESTRATTO MAPPA CATASTALE - STATO APPROVATO  
Comune di Sommacampagna - Foglio n° 22

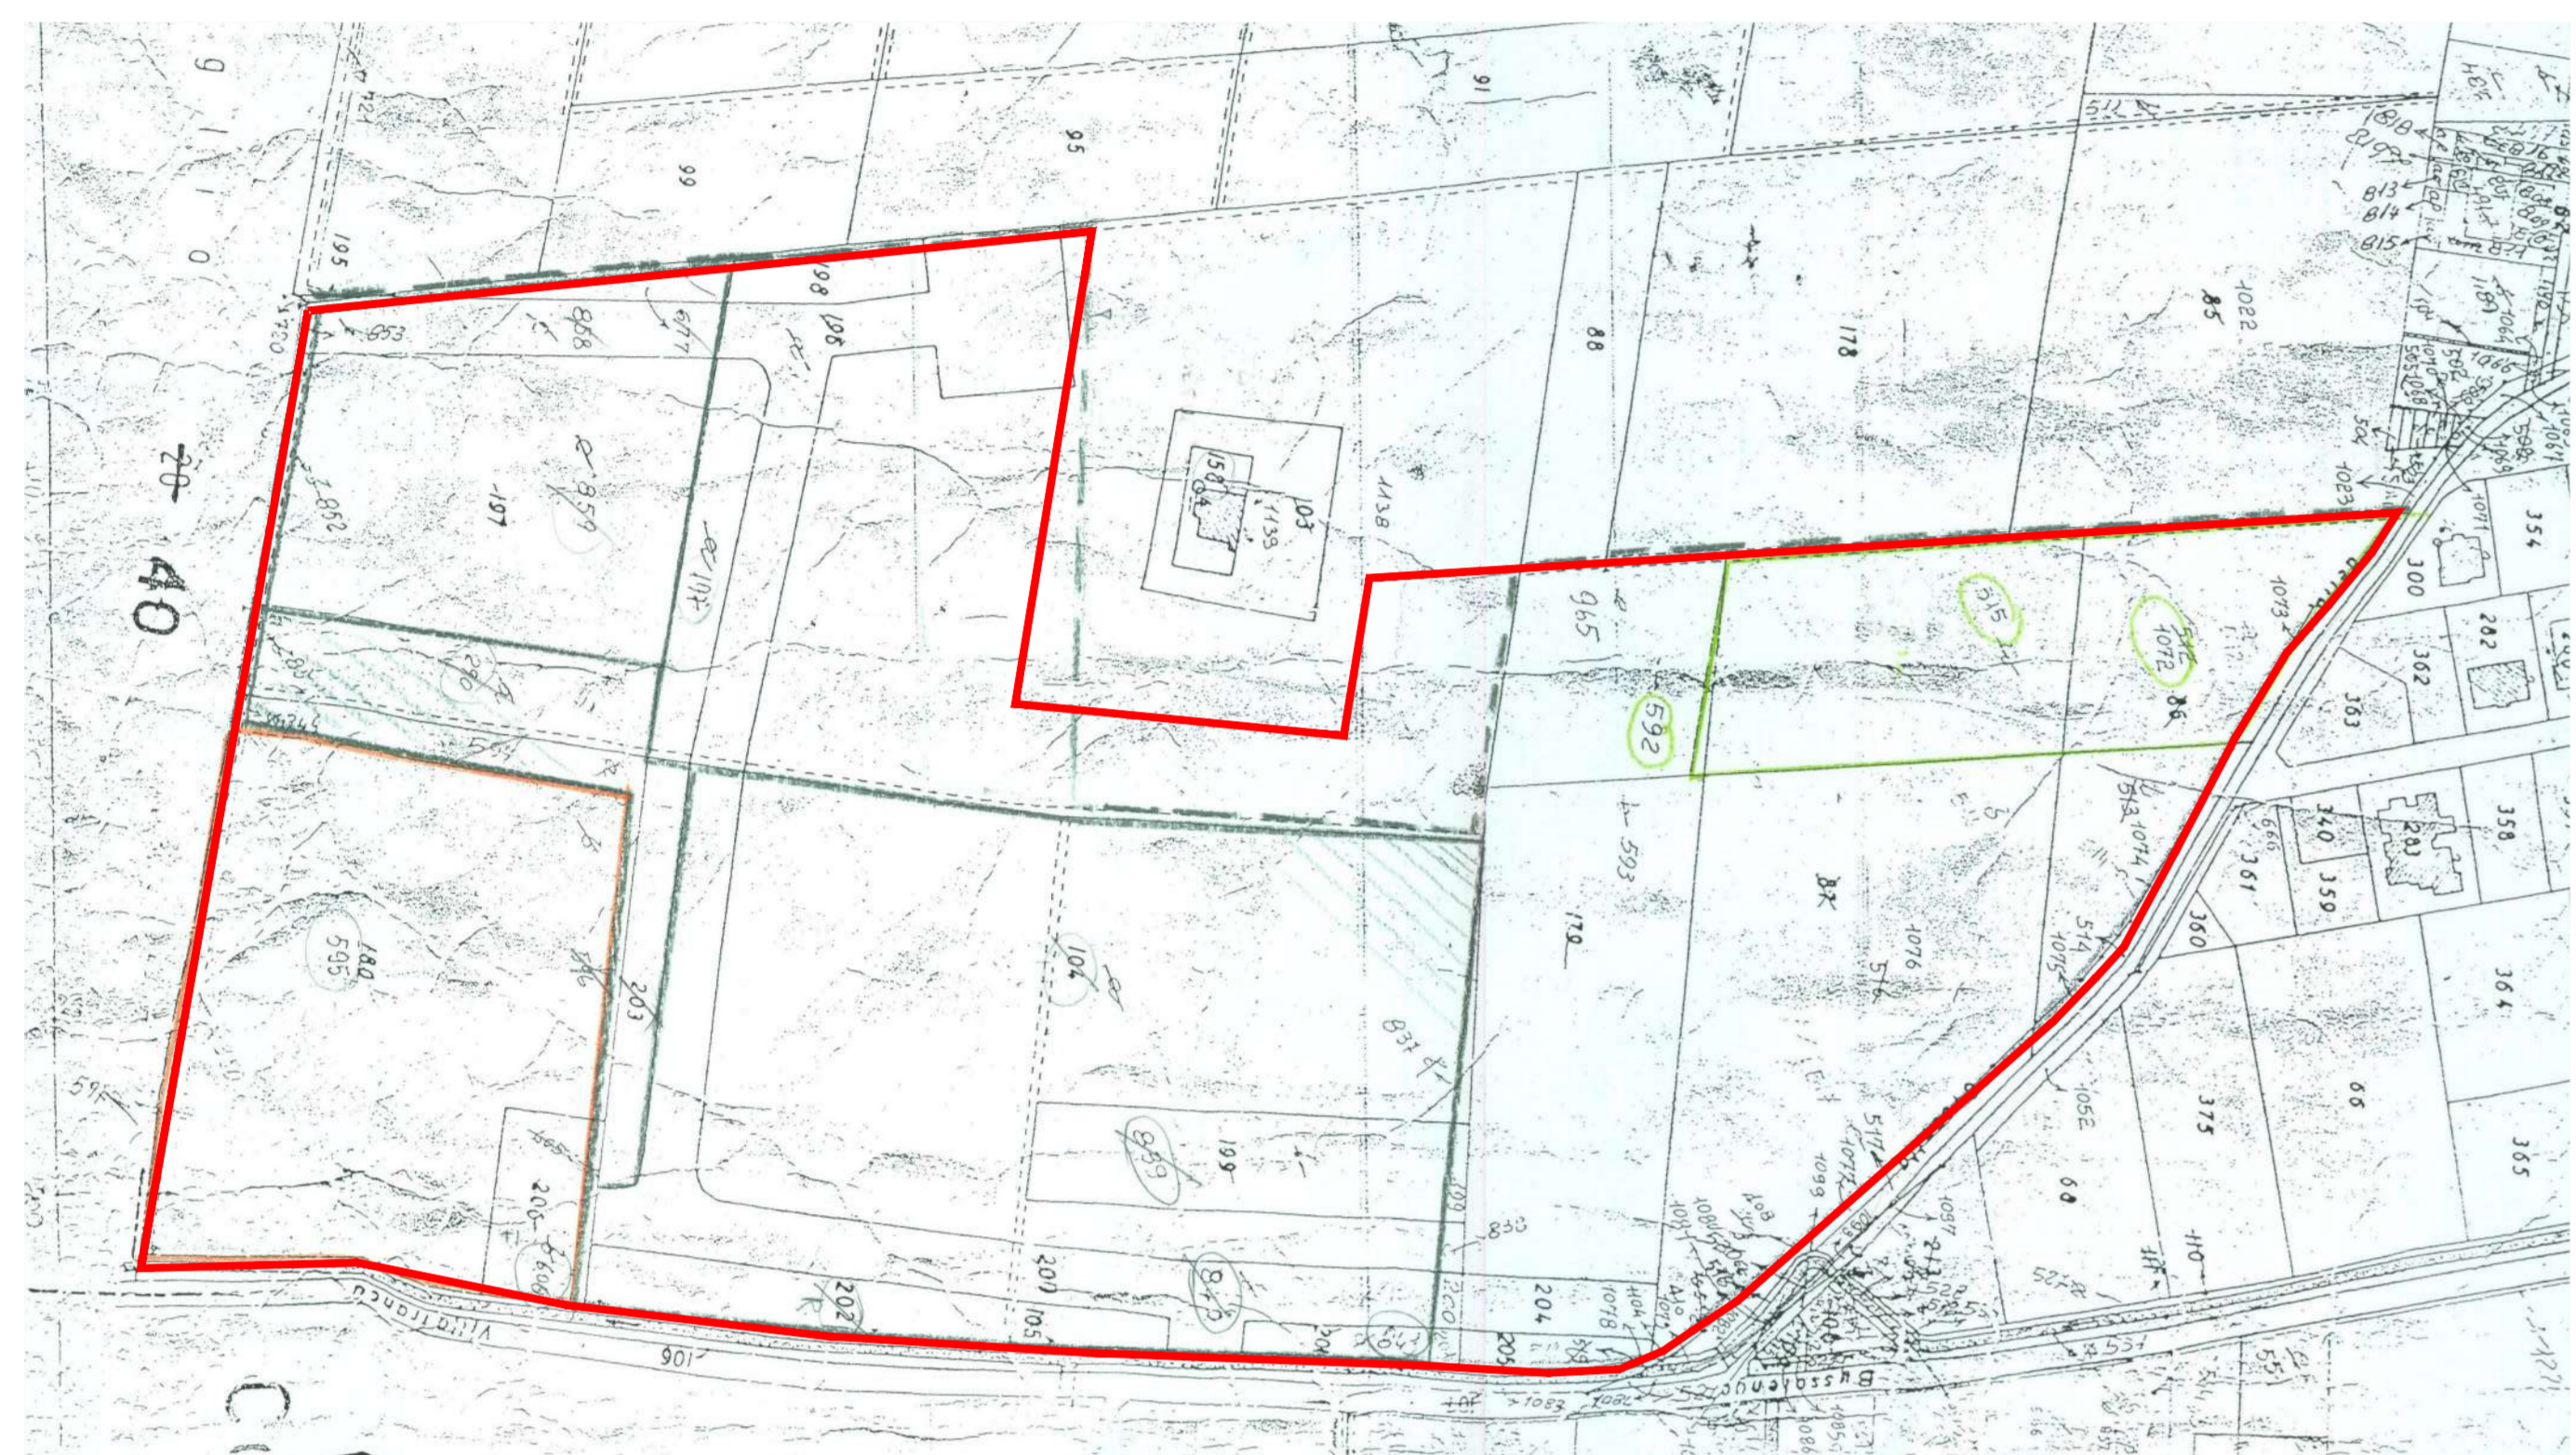

PLANIMETRIA ASSETTO FONDARIO - STATO APPROVATO  
Sovrapposizione rilievo strumentale e mappa catastale digitalizzata

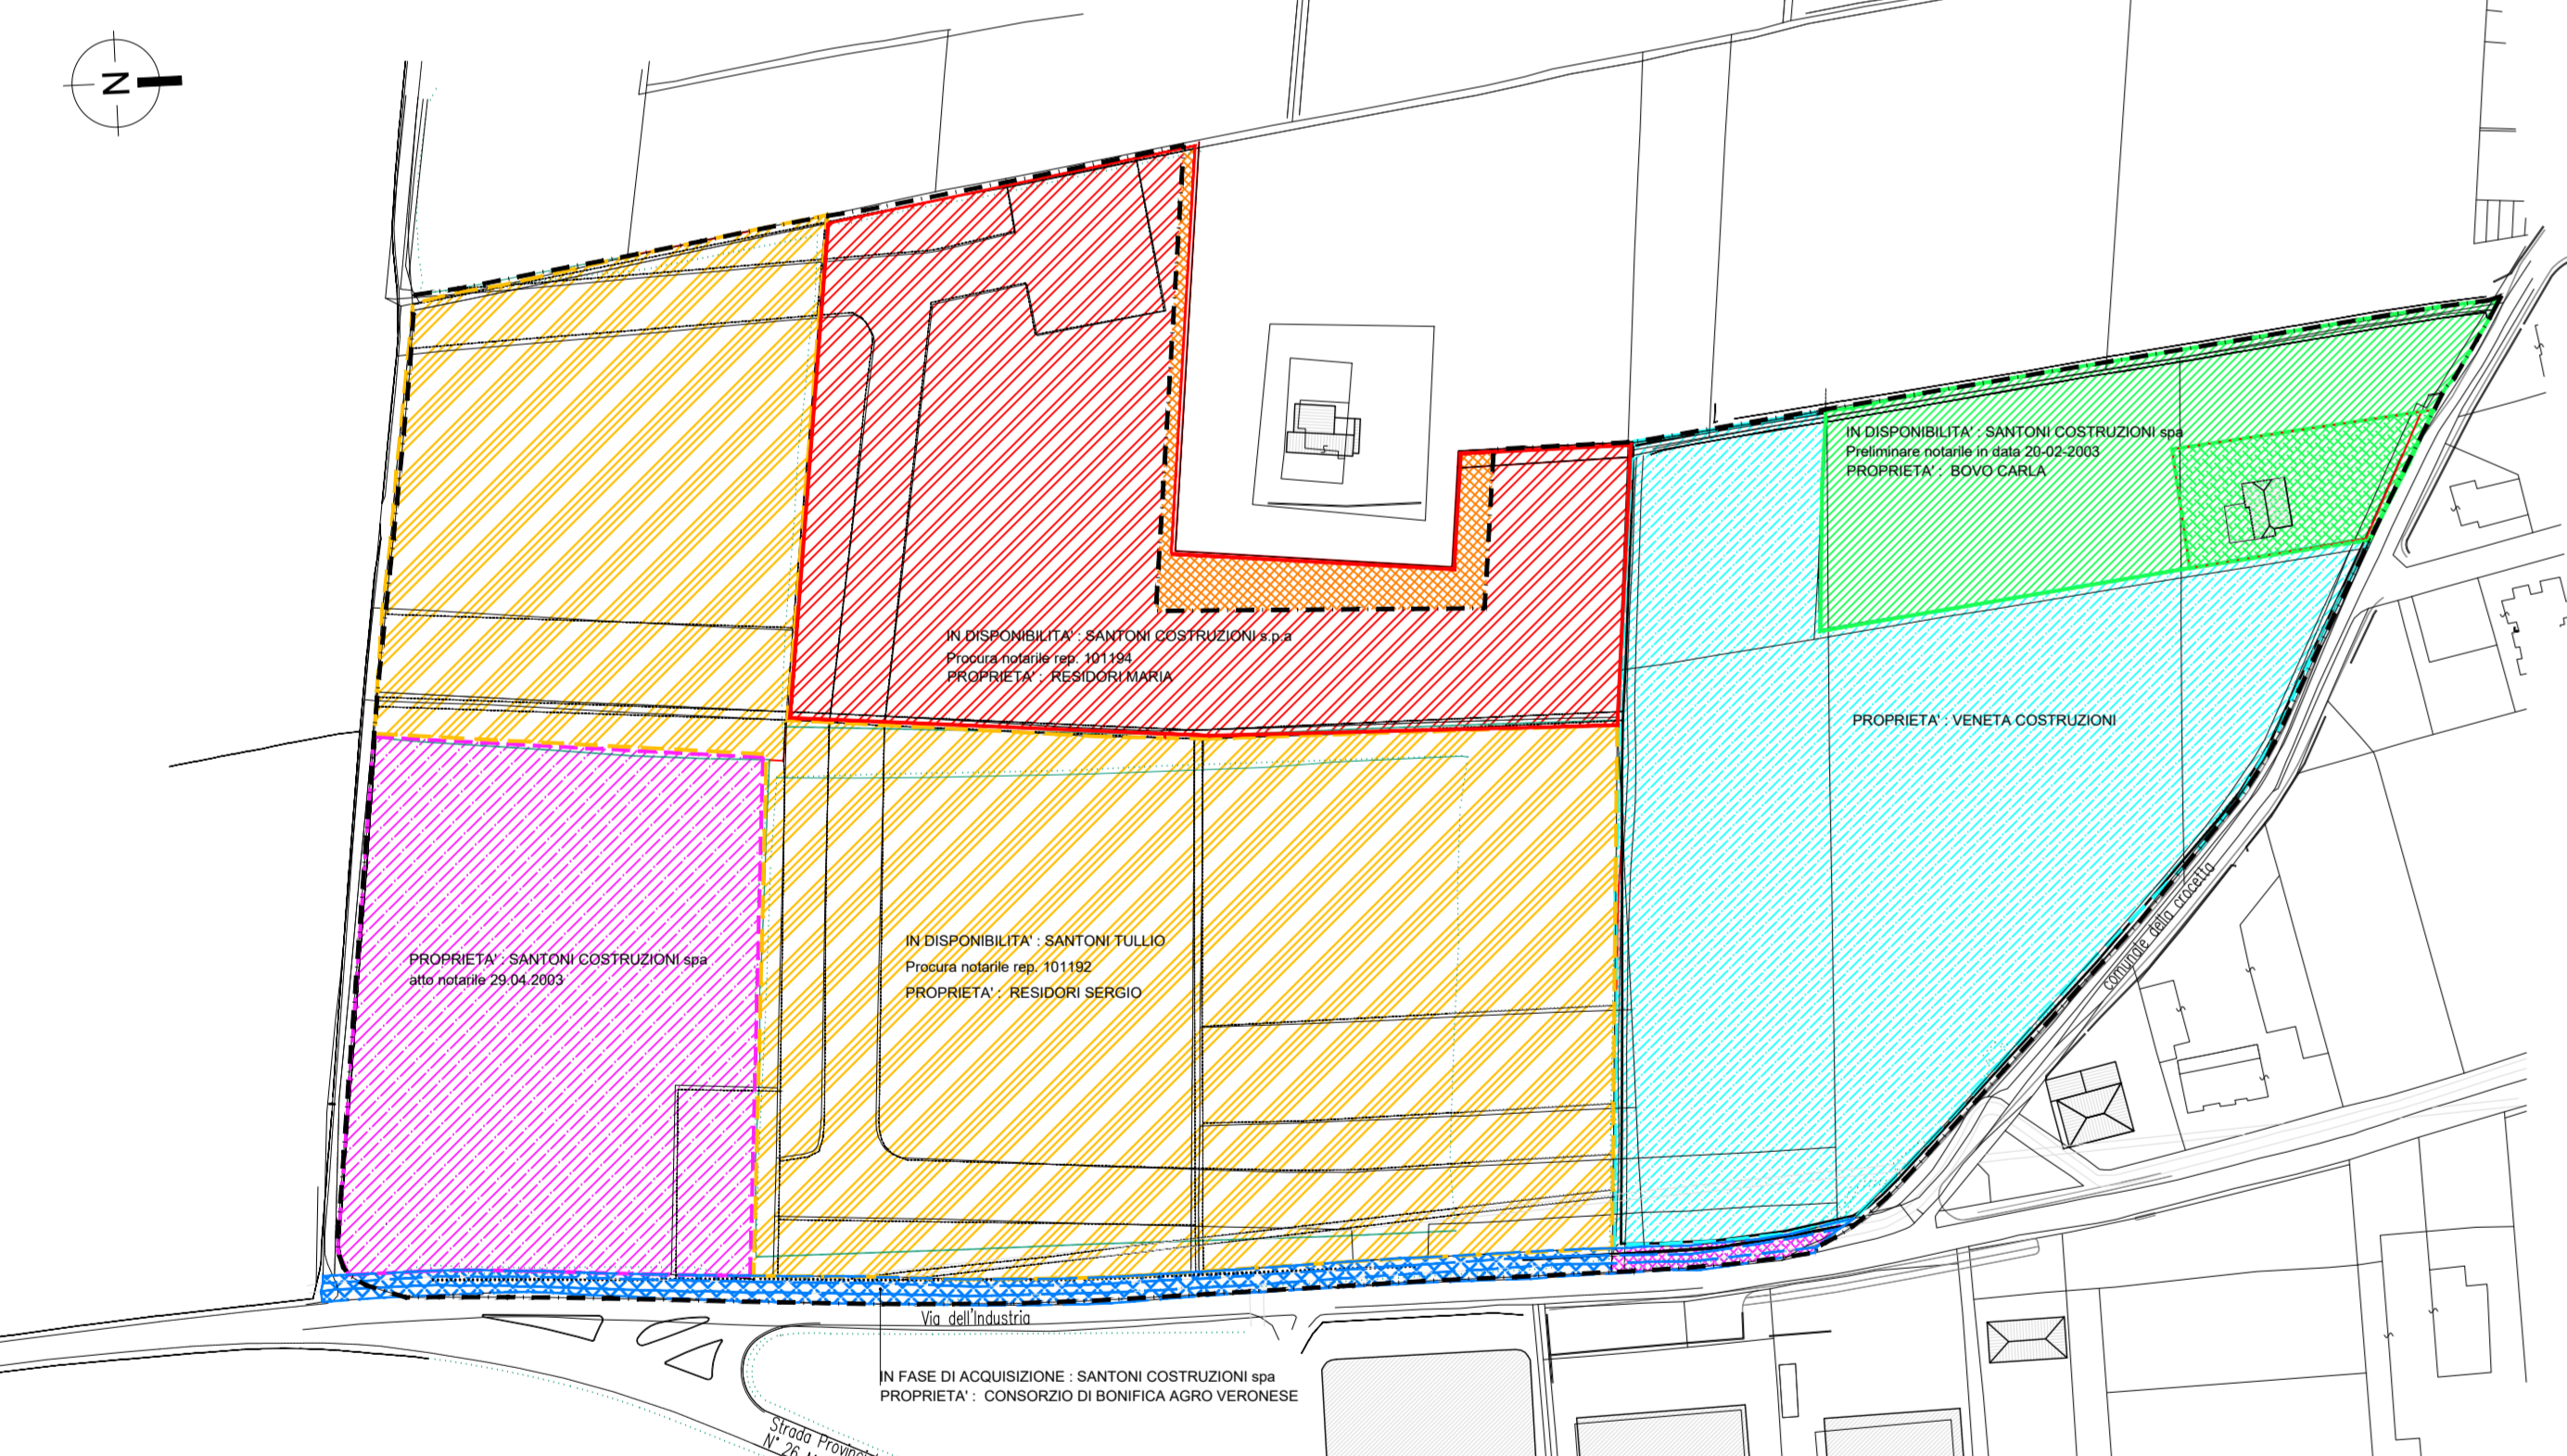

PLANIMETRIA CON INDIVIDUAZIONE AMBITI DI INTERVENTO - STATO APPROVATO  
Sovrapposizione rilievo strumentale e mappa catastale digitalizzata

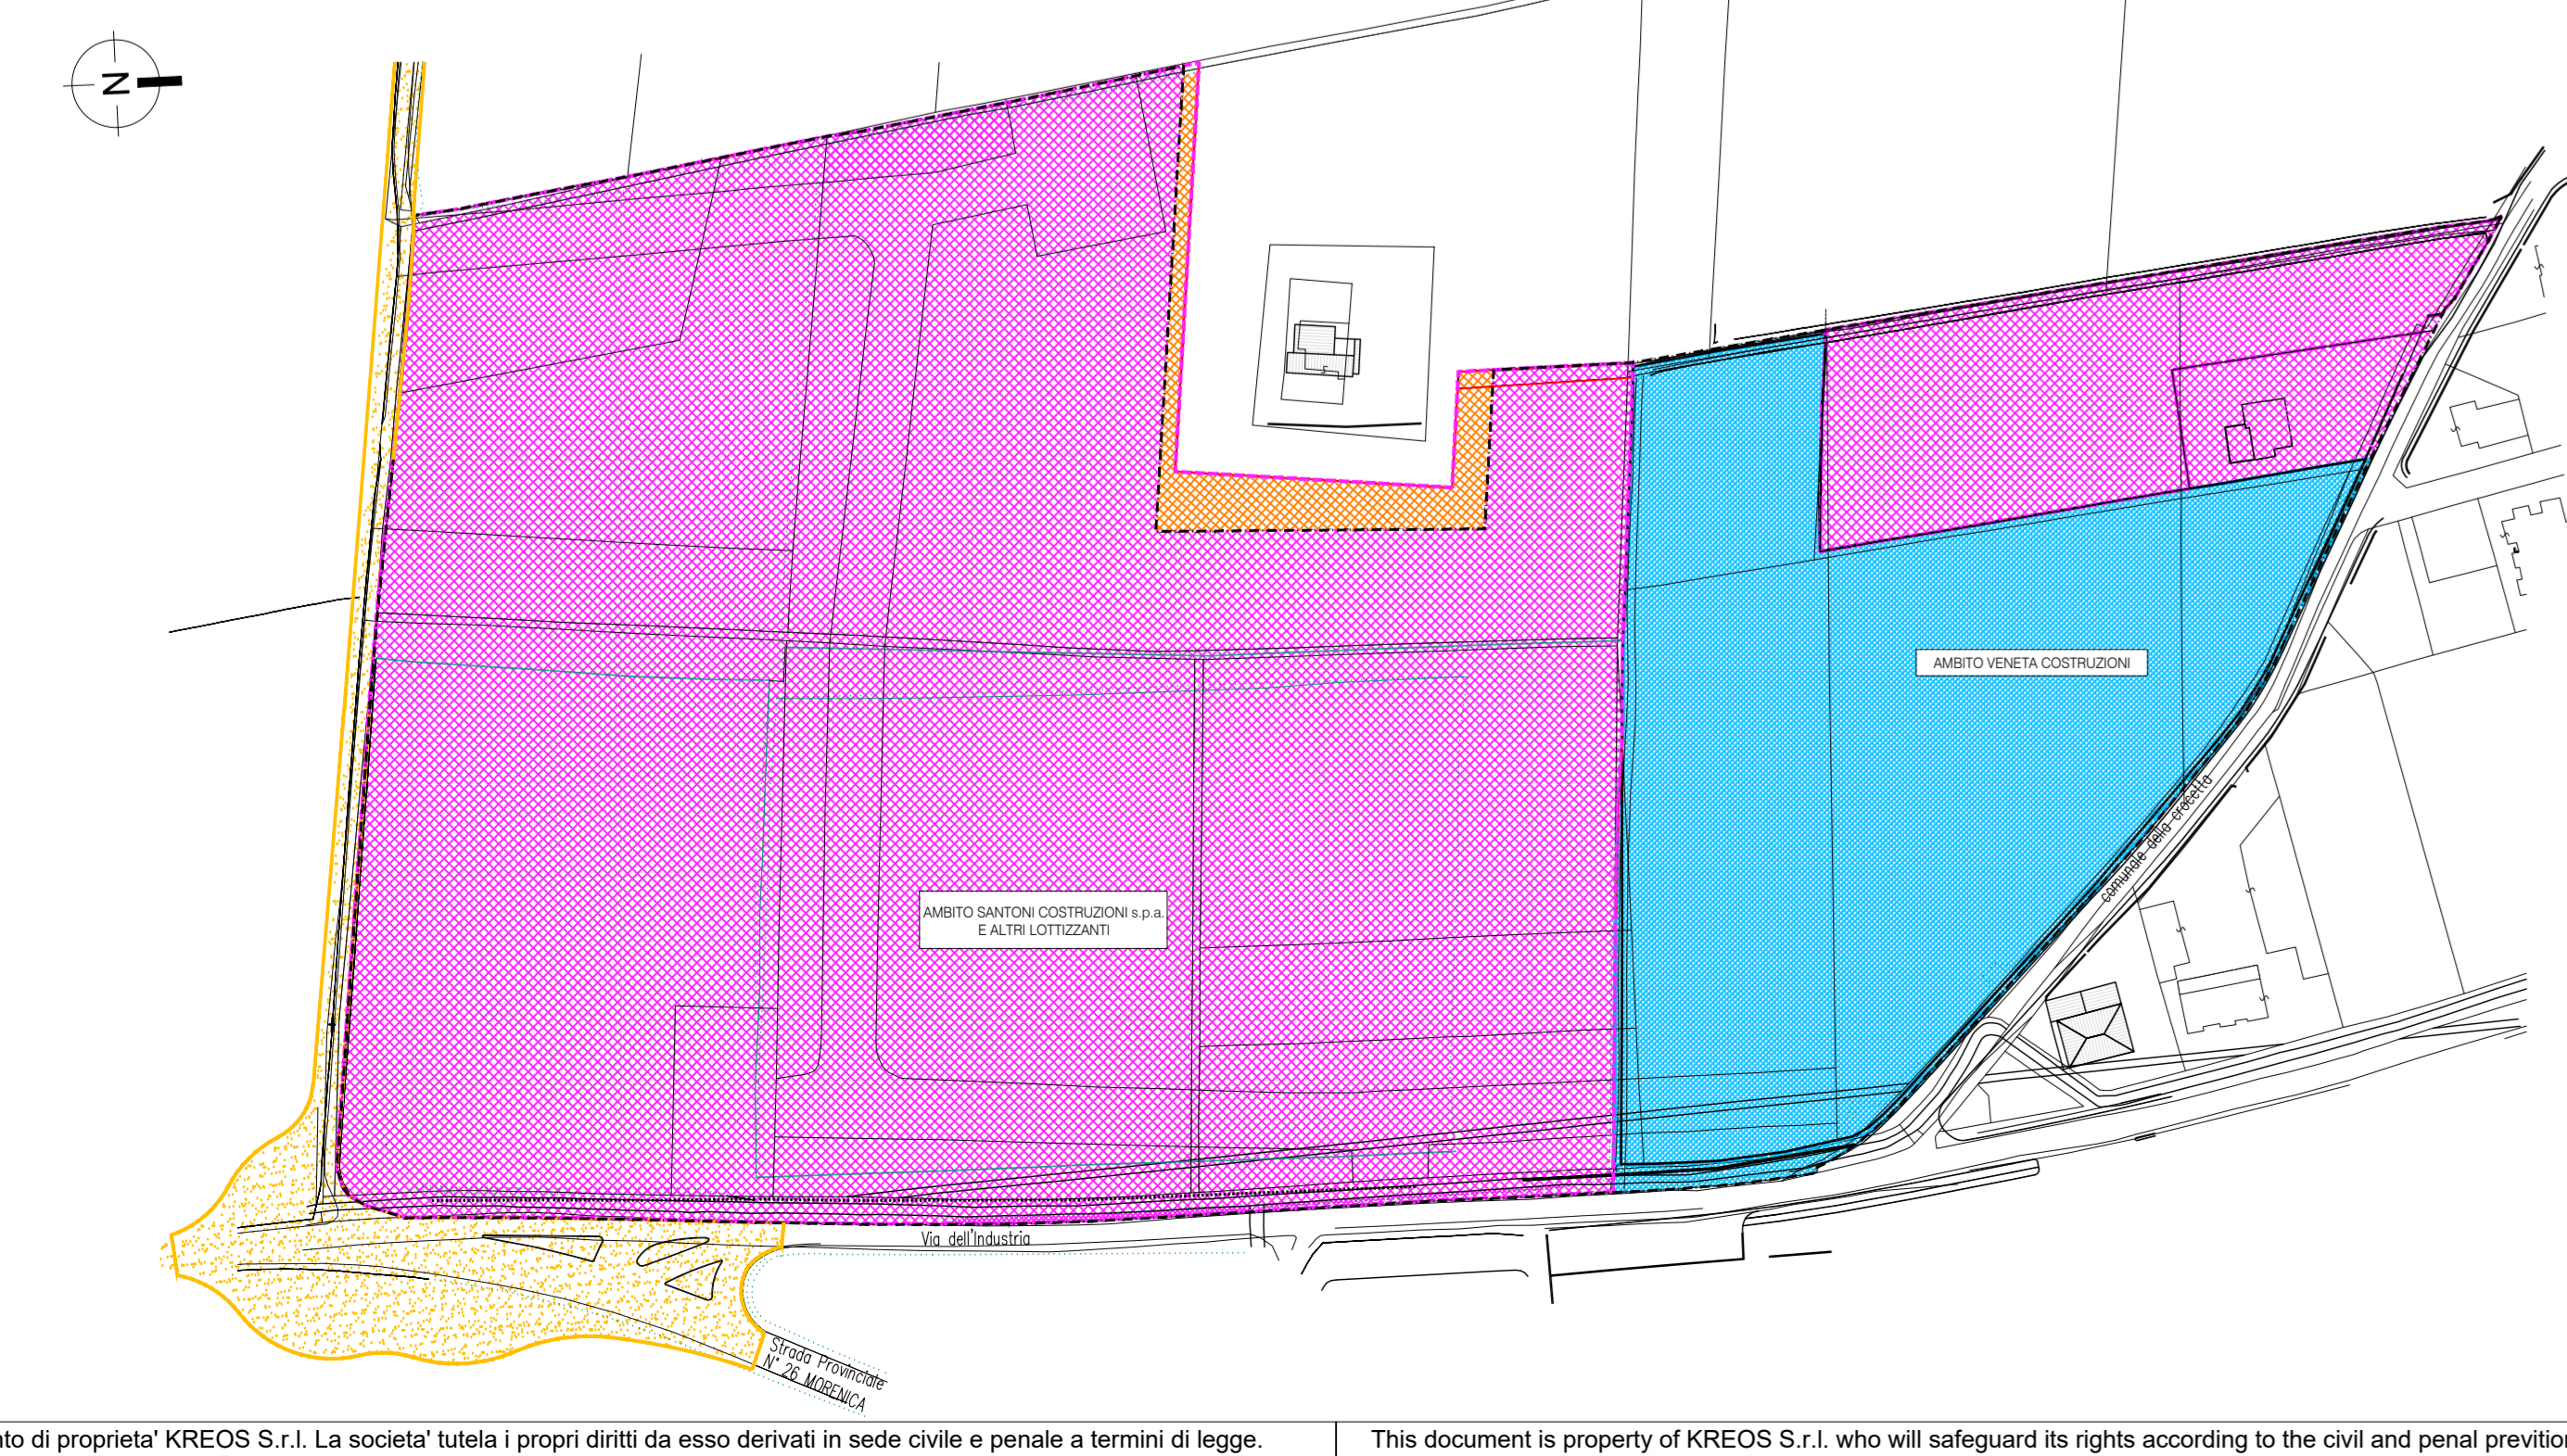


STATO APPROVATO

Table with columns: Avventi titolo attuali, foglio, particella, qualità, classe, superficie, TOTALI. It lists various land parcels and their owners, including SANZIONI COSTRUZIONI spa, SANZIONI TULLIO, SANZIONI COSTRUZIONI spa, BOVO CARLA - PIA, SANZIONI COSTRUZIONI spa, VENETA COSTRUZIONI srl, and VENETA COSTRUZIONI.


LEGENDA ASSETTO FONDARIO




LEGENDA AMBITI DI INTERVENTO

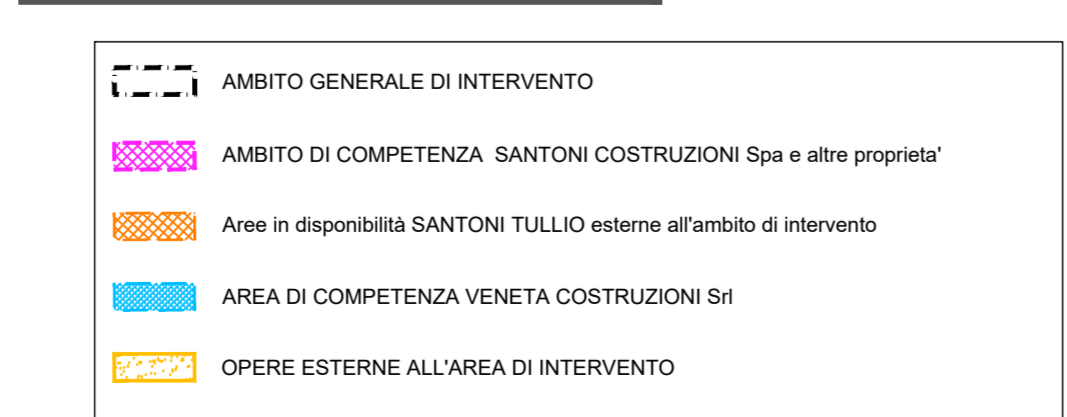


ESTRATTO MAPPA CATASTALE - SITUAZIONE ATTUALE  
Comune di Sommacampagna - Foglio n° 22

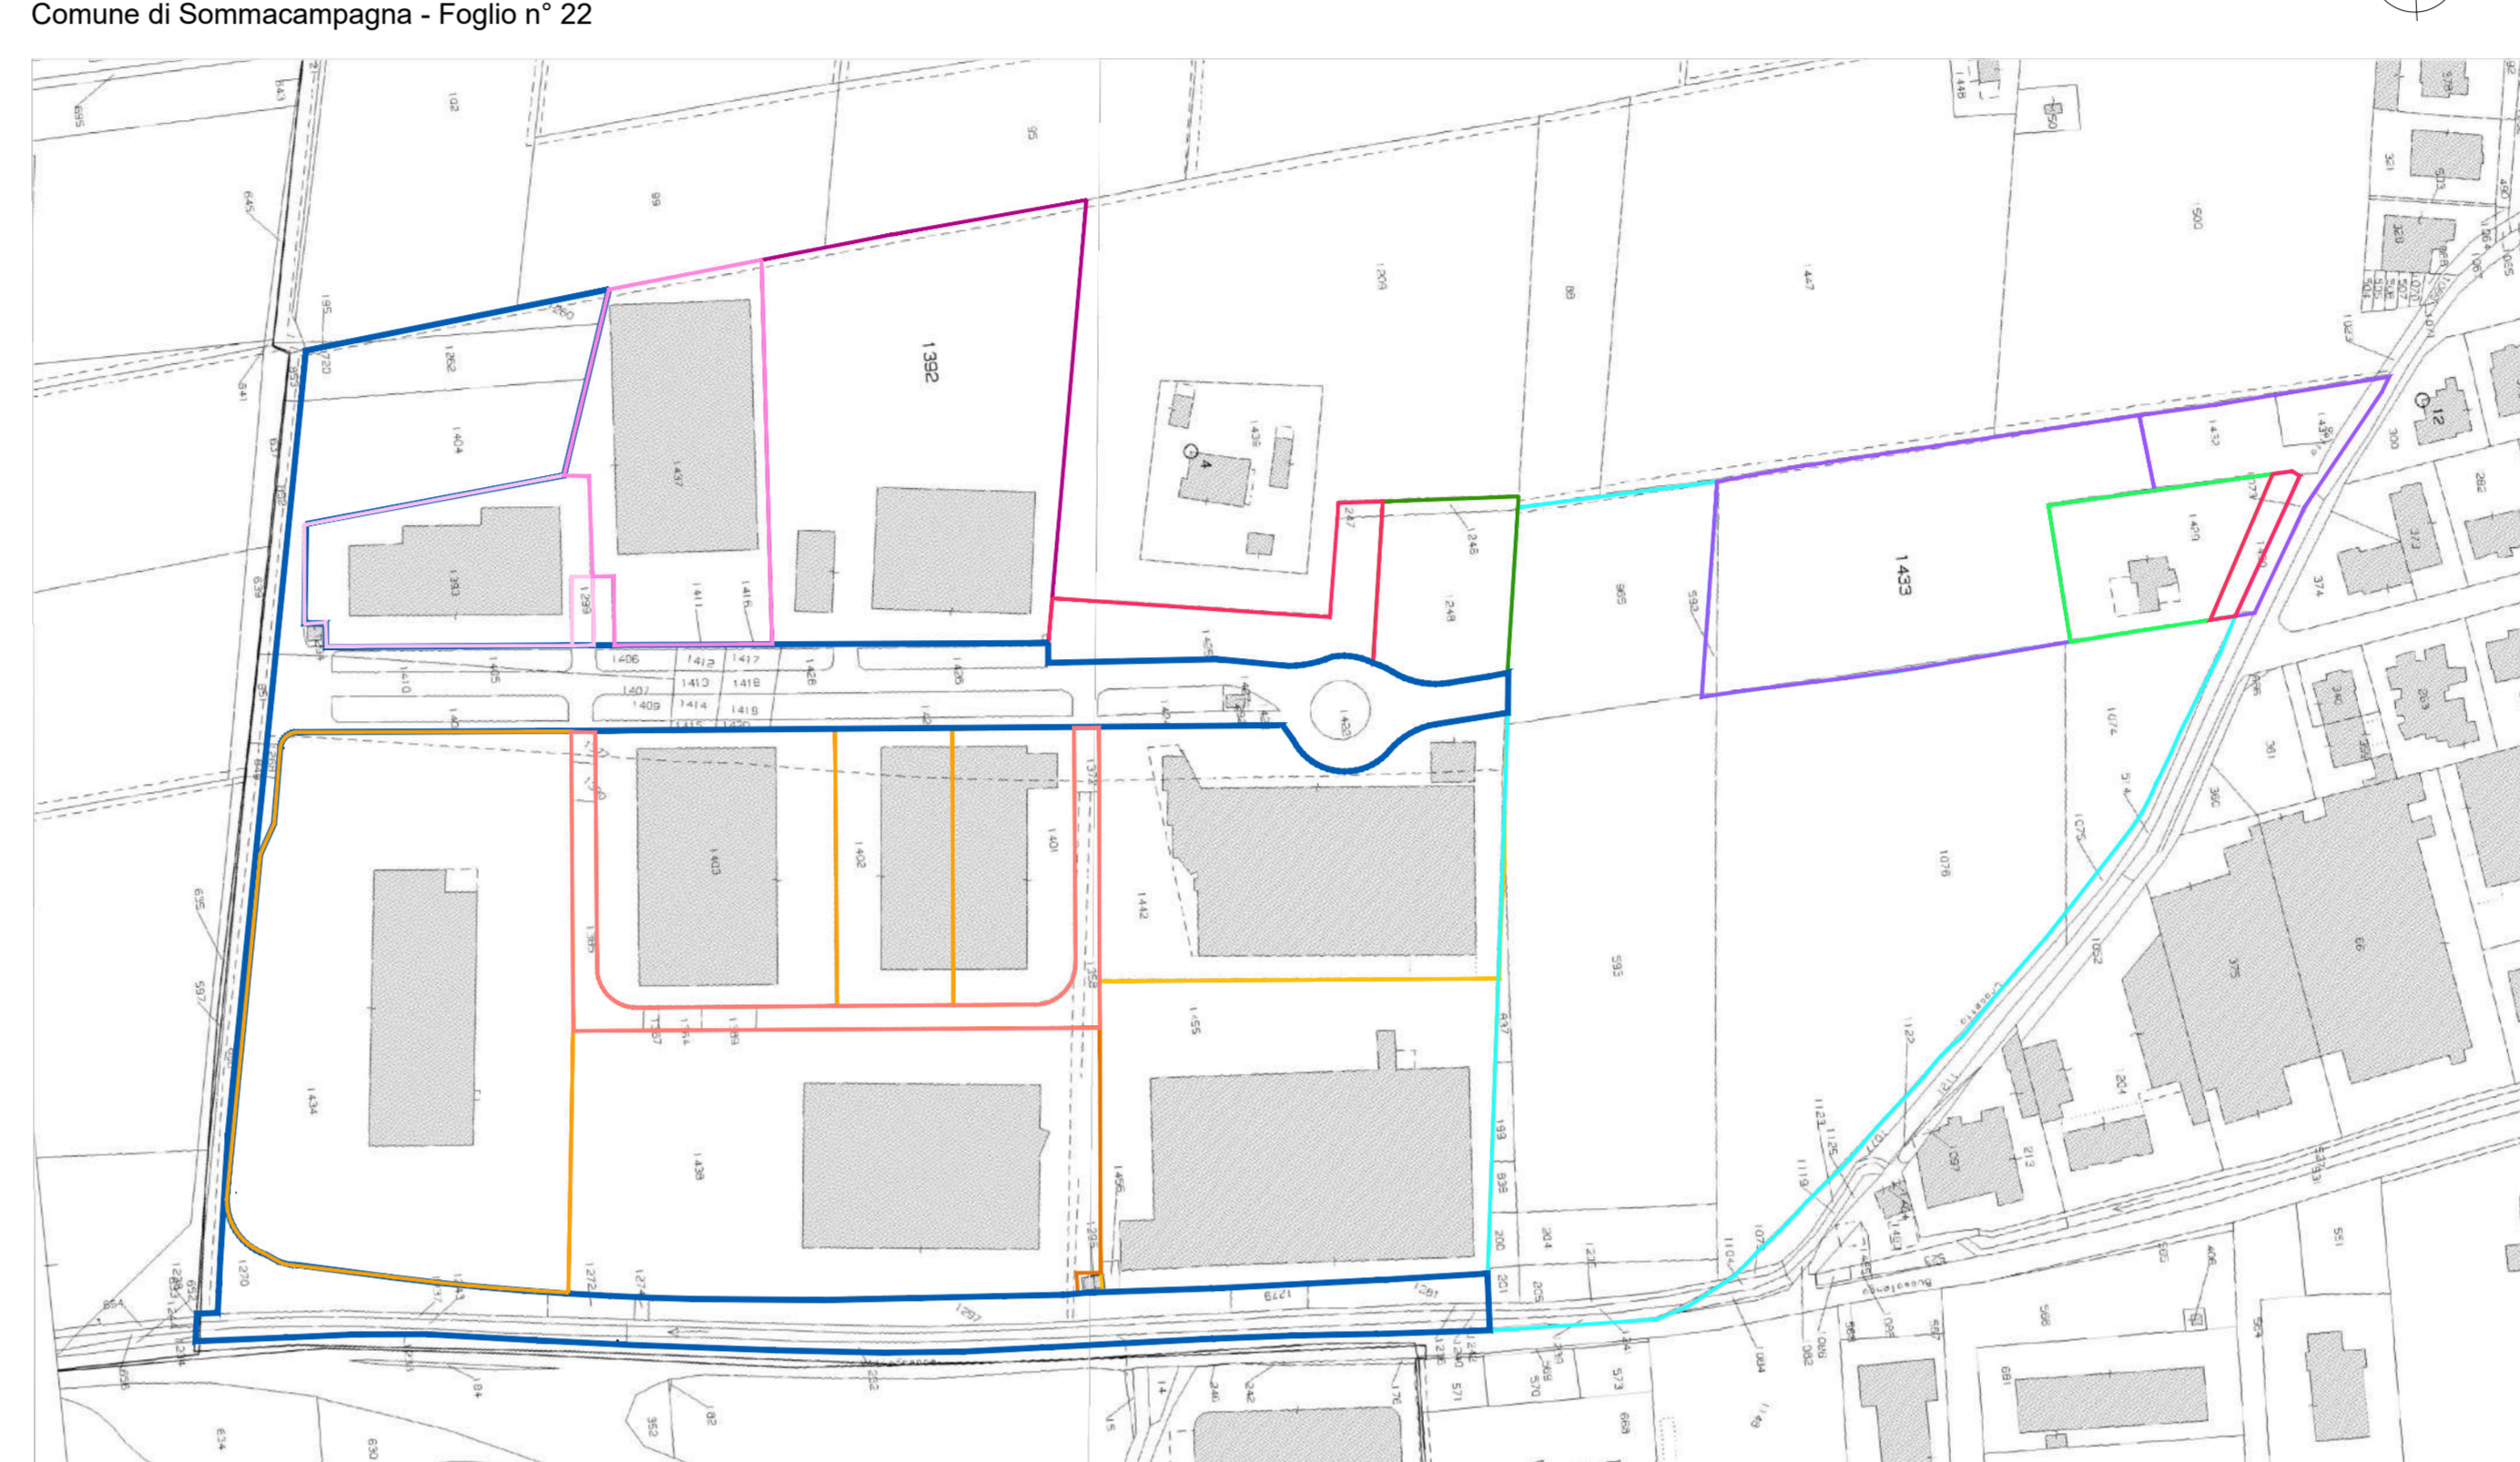

PLANIMETRIA ASSETTO FONDARIO - SITUAZIONE ATTUALE  
Sovrapposizione rilievo strumentale e mappa catastale digitalizzata

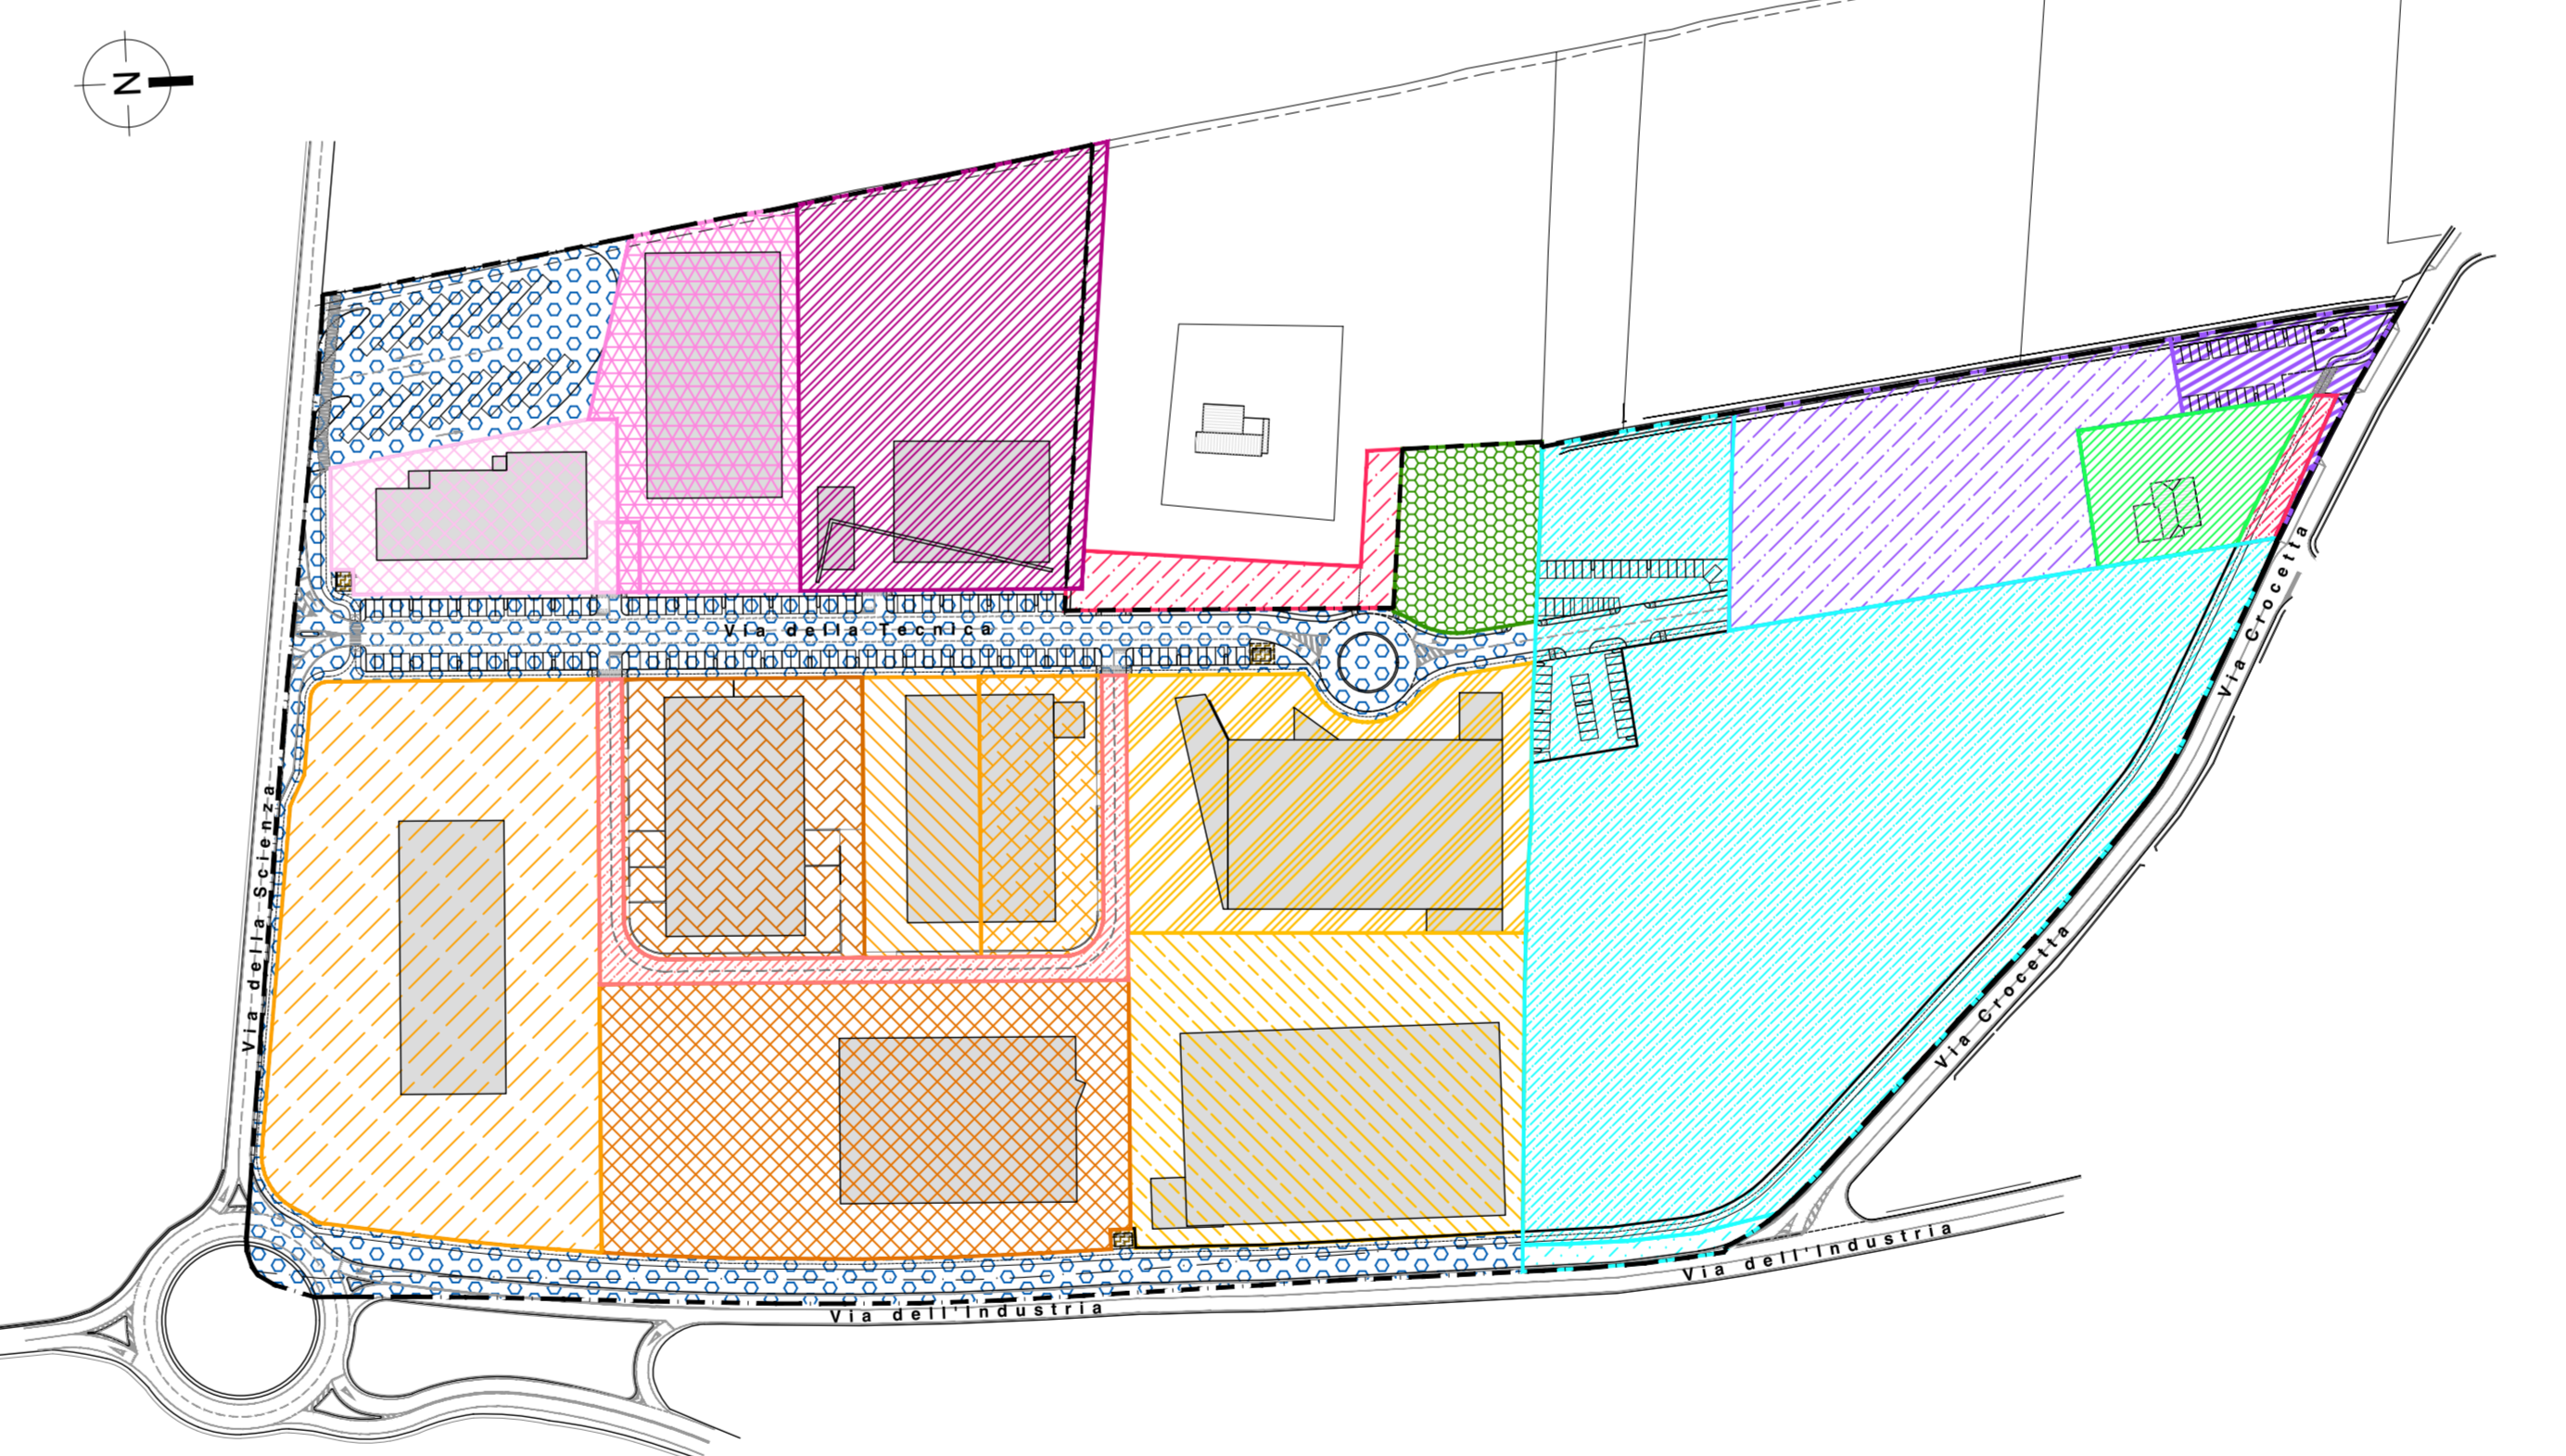

PLANIMETRIA CON INDIVIDUAZIONE OPERE COMPLETATE E DA COMPLETARE

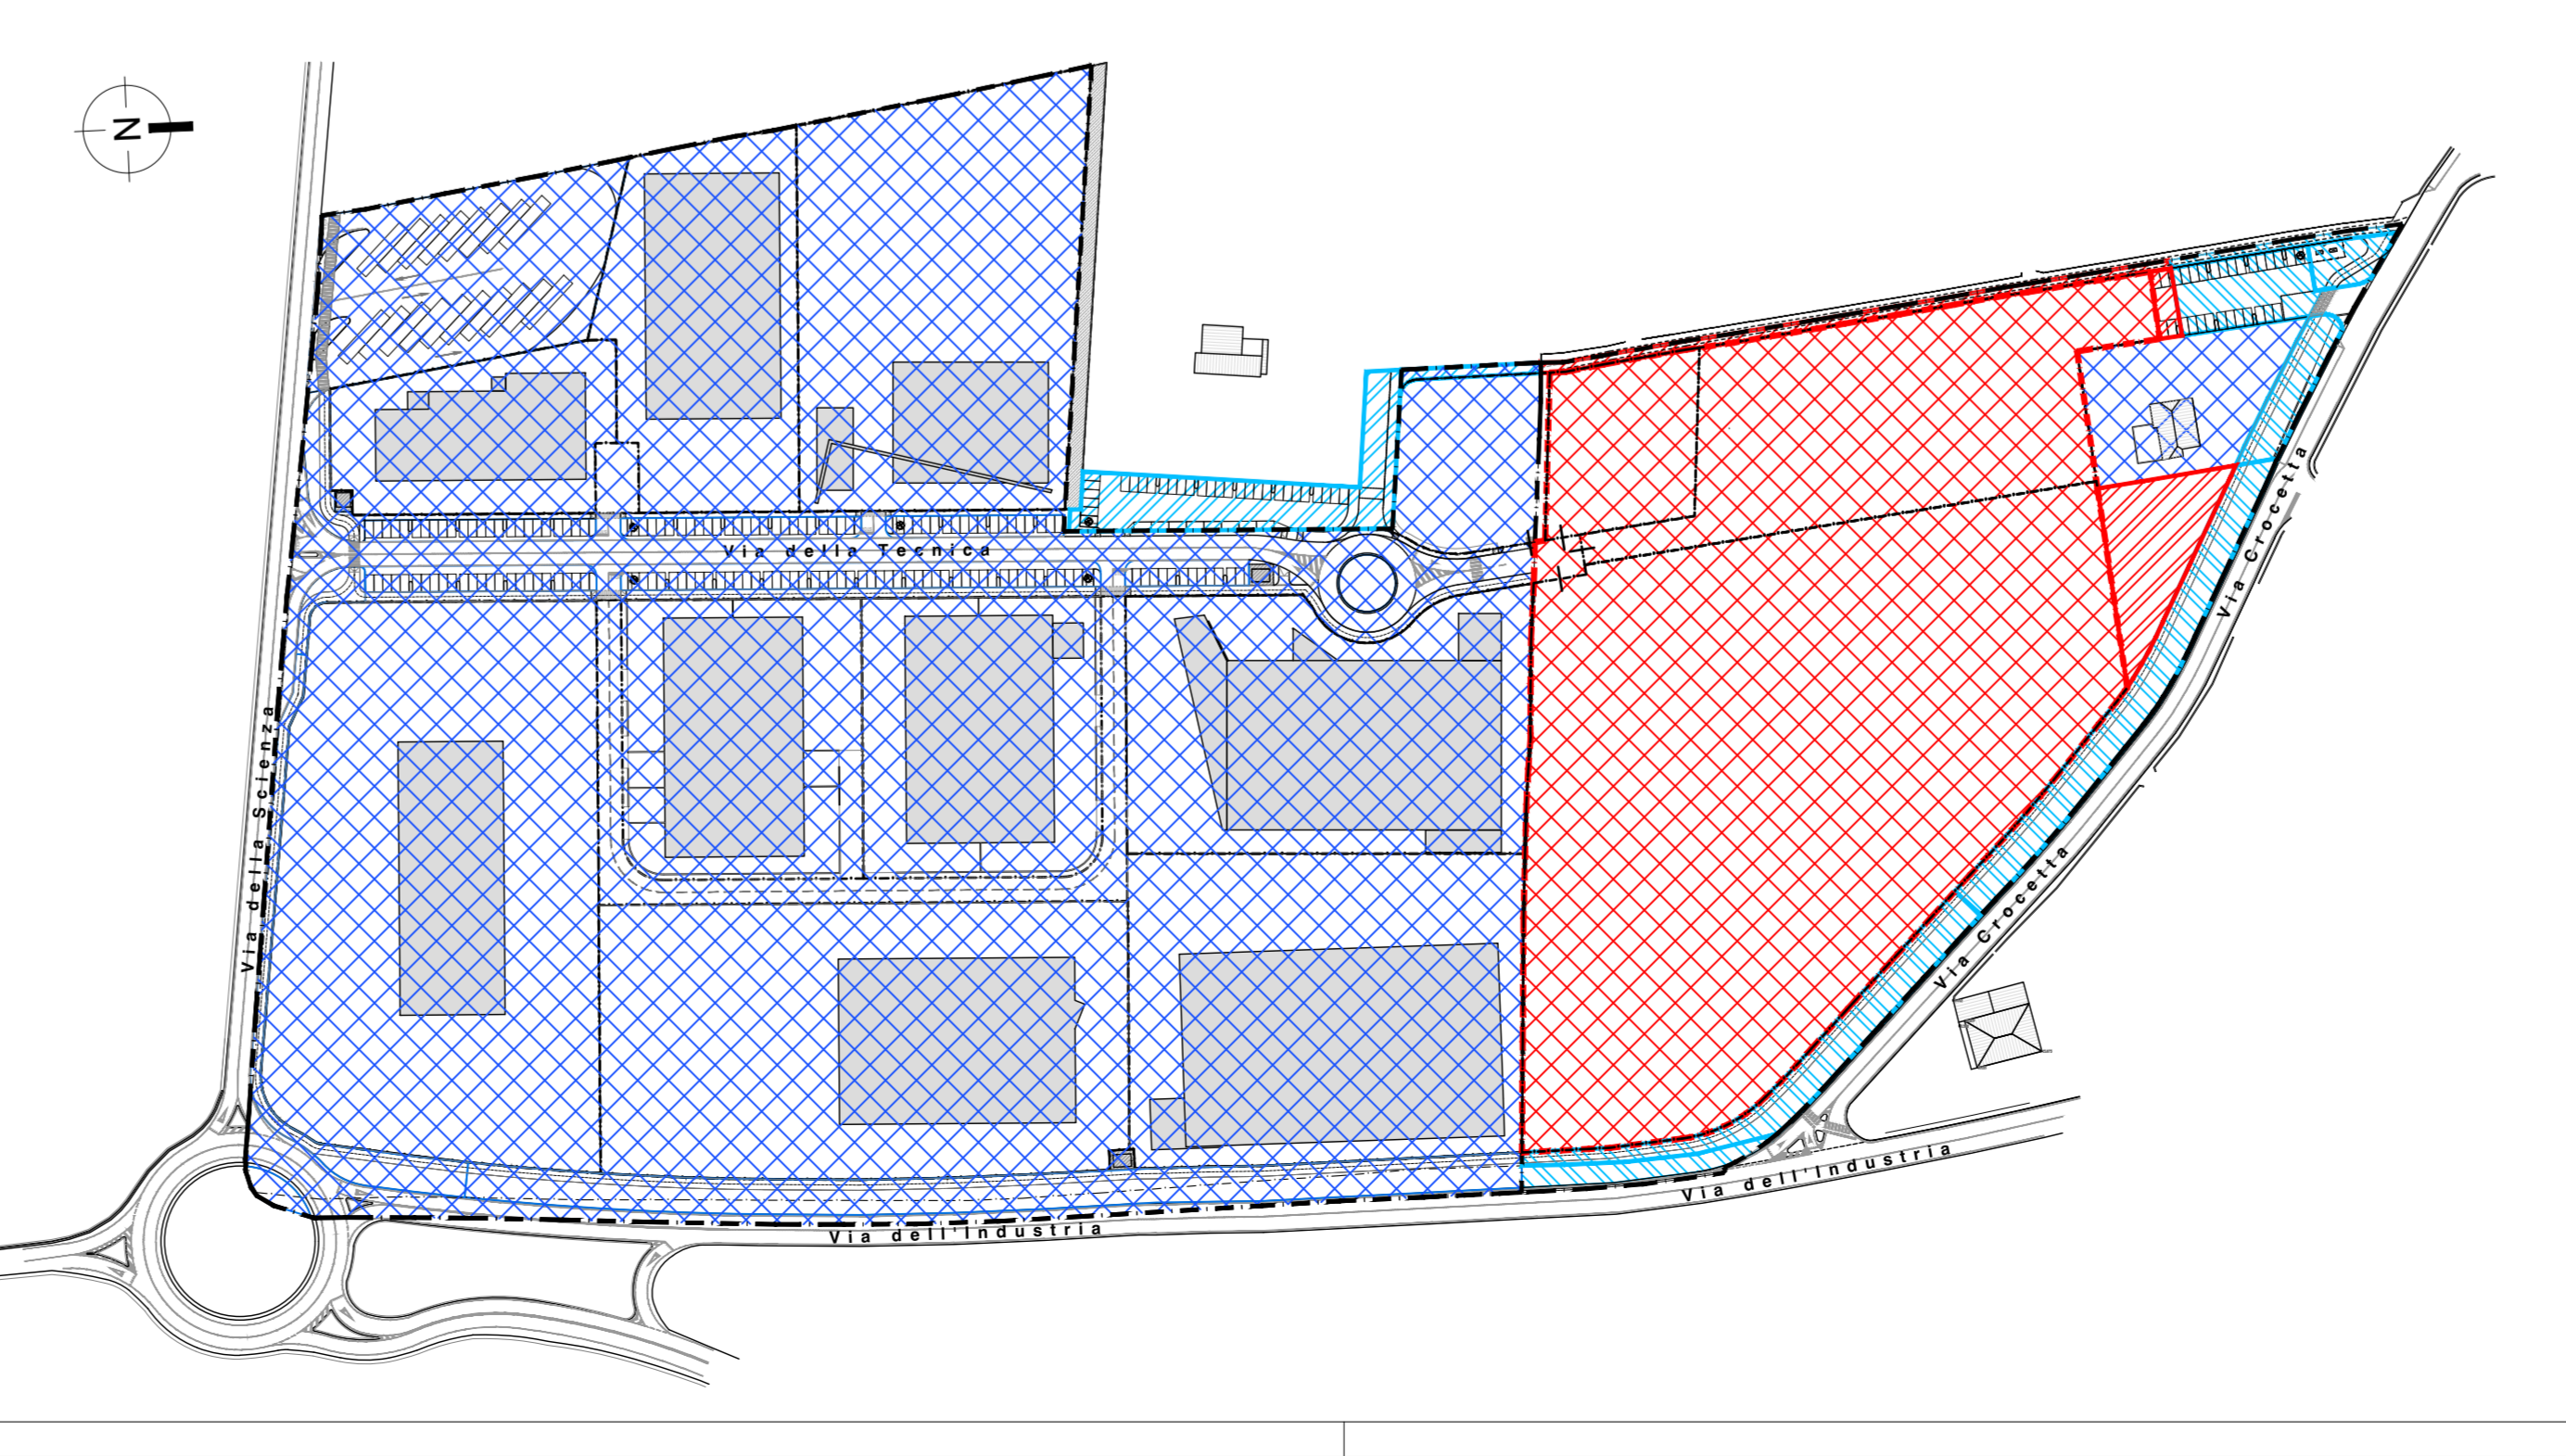

SITUAZIONE ATTUALE

Table titled 'ANALISI CATASTALE DEGLI ASSETTI FONDARI' with columns: Avventi titolo attuali, Tipo, Foglio, Particella, Sub, Qualità, Classe, Superficie (mq), TOTALI. It provides a detailed breakdown of land parcels and their owners, including SANZIONI COSTRUZIONI SRL, COINVEST, COINVEST SOMMACAMPAGNA, HOLDING VITTORIA srl, and others.

LEGENDA



Vertical sidebar containing project information: GRUPPO DI PROGETTO (listing architects and engineers), AGGIORNAMENTI (revision history), COMITATO DI SOMMACAMPAGNA, COMMITTENTE (listing the client), and PROGETTO (listing the project name and date).

Footer section containing project details: P.D.C. PER COMPLETAMENTO OPERE IN VARIANTE RELATIVO ALLA REALIZZAZIONE DELLE OPERE DI URBANIZZAZIONE DEL PIANO URBANISTICO ATTUALE DI INIZIATIVA PRIVATA DENOMINATO "LOTTIZZAZIONE CROCIETTA" RELATIVO ALLE AREE PRODUTTIVE SITUATE IN COMUNE DI SOMMACAMPAGNA, LOC. CROCIETTA. It also includes the scale (1:4.000), date (09.09.2025), and a signature block for the project manager.