MOD-CART-S00_03-03-10-DWG

PROGETTO

TIPO A	PALO CONICO CURVATO (BRACCIO SINGOLO) TIPO "TECNOPALI" MOD. "OSTENSE"	SIMBOLO GRAFICO

PALO CONICO CURVATO modello OSTENSE
- Diametro base/spessore Ds 173/4mm
- Diametro sommità/spessore ds 60/4mm
- Altezza fuori terra h 9000mm

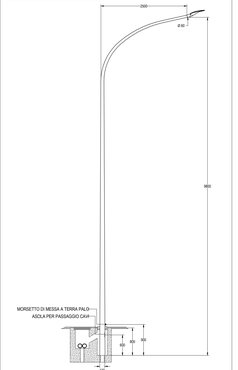

TIPO B	PALO CONICO CURVATO (BRACCIO DOPPIO) TIPO "TECNOPALI" MOD. "OSTENSE"	SIMBOLO GRAFICO

PALO CONICO CURVATO modello OSTENSE
- Diametro base/spessore Ds 173/4mm
- Diametro sommità/spessore ds 60/4mm
- Altezza fuori terra h 9000mm

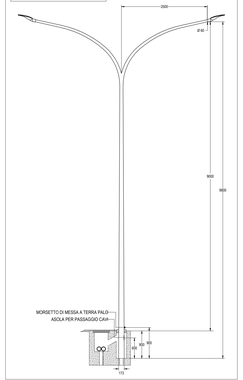

TIPO C	PALO CONICO DIRITTO TIPO "TECNOPALI" MOD. "CDI 65003"	SIMBOLO GRAFICO

OPERE REALIZZATE

PALO CONICO DIRITTO modello CDI 65003
- Diametro base/spessore Ds 115 / 3mm
- Diametro sommità/spessore ds 60 / 3mm
- Altezza fuori terra h 6000mm

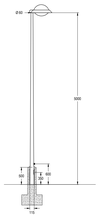

TIPO C1	PALO CONICO DIRITTO TIPO "TECNOPALI" MOD. "CDI 45003"	SIMBOLO GRAFICO

OPERE DA COMPLETARE

PALO CONICO DIRITTO modello CDI 45003
- Diametro base/spessore Ds 105 / 3mm
- Diametro sommità/spessore ds 60 / 3mm
- Altezza fuori terra h 4500mm
- Completo di portella con monetiera

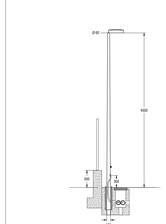

TIPO C2	PALO CONICO DIRITTO TIPO "TECNOPALI" MOD. "CDI 98003"	SIMBOLO GRAFICO

OPERE DA COMPLETARE

PALO CONICO DIRITTO modello CDI 98003
- Diametro base/spessore Ds 158 / 3mm
- Diametro sommità/spessore ds 60 / 3mm
- Altezza fuori terra h 9000mm
- Completo di portella con monetiera

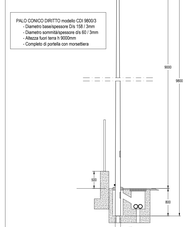

TIPO D	PALO CONICO CURVATO (BRACCIO TRIPLO) TIPO "TECNOPALI"	SIMBOLO GRAFICO

PALO CONICO CURVATO
- Diametro base/spessore Ds 183/4mm
- Diametro sommità/spessore ds 102/4mm
- Altezza fuori terra h 10000mm

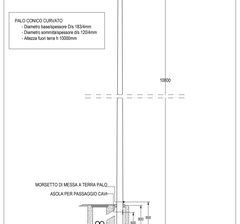

PARTICOLARE "E": COLLEGAMENTO PALI PER ILLUMINAZIONE CICLABILE (ZONA CENTRALE) - OPERE REALIZZATE

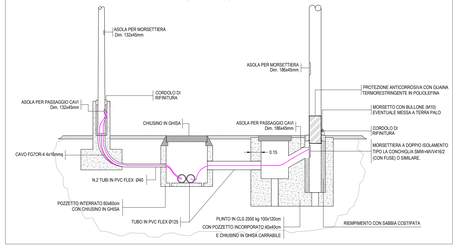

PARTICOLARE "O": COLLEGAMENTO PALI PER ILLUMINAZIONE PISTA CICLABILE
OPERE DA COMPLETARE

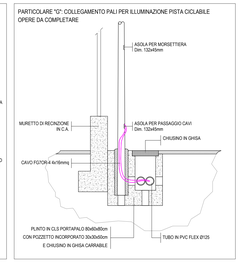

PARTICOLARE "I": ARMADIO TIPO CVHP/GM-WL, MARCA "LA CONCHIGLIA"
GRADO DI PROTEZIONE IP44 (PROTEZIONE INTERNA IP20), DIM. CAD. 720x1394x450mm

SIMBOLO GRAFICO

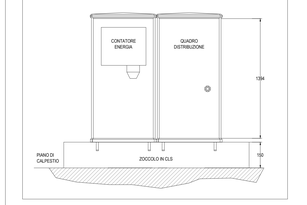

PARTICOLARE CHIUSINO IN GHISA CARRABILE.
PESO OLTRE I 40 Kg.
CON SCRITTA "ENEL"

PARTICOLARE CHIUSINO IN GHISA CARRABILE.
PESO OLTRE I 40 Kg.
CON SCRITTA "TELECOM"

PARTICOLARE CHIUSINO IN GHISA CARRABILE.
PESO OLTRE I 40 Kg.
CON SCRITTA "ILLUMINAZIONE PUBBLICA"

LEGENDA

- OPERE NON REALIZZATE
- OPERE DA PROGETTO DI COMPLETAMENTO
- AMBITO DI INTERVENTO
- OPERE COMPLETATE E NON OGGETTO DI INTERVENTO
- LOTTI AREE EDIFICABILI
- PISTA CICLO-PEDONALE
- AREA GRAVATA DA SERVITU' DI PASSAGGIO

PLANIMETRIA RETE ILLUMINAZIONE PUBBLICA - PROGETTO
scala 1:500

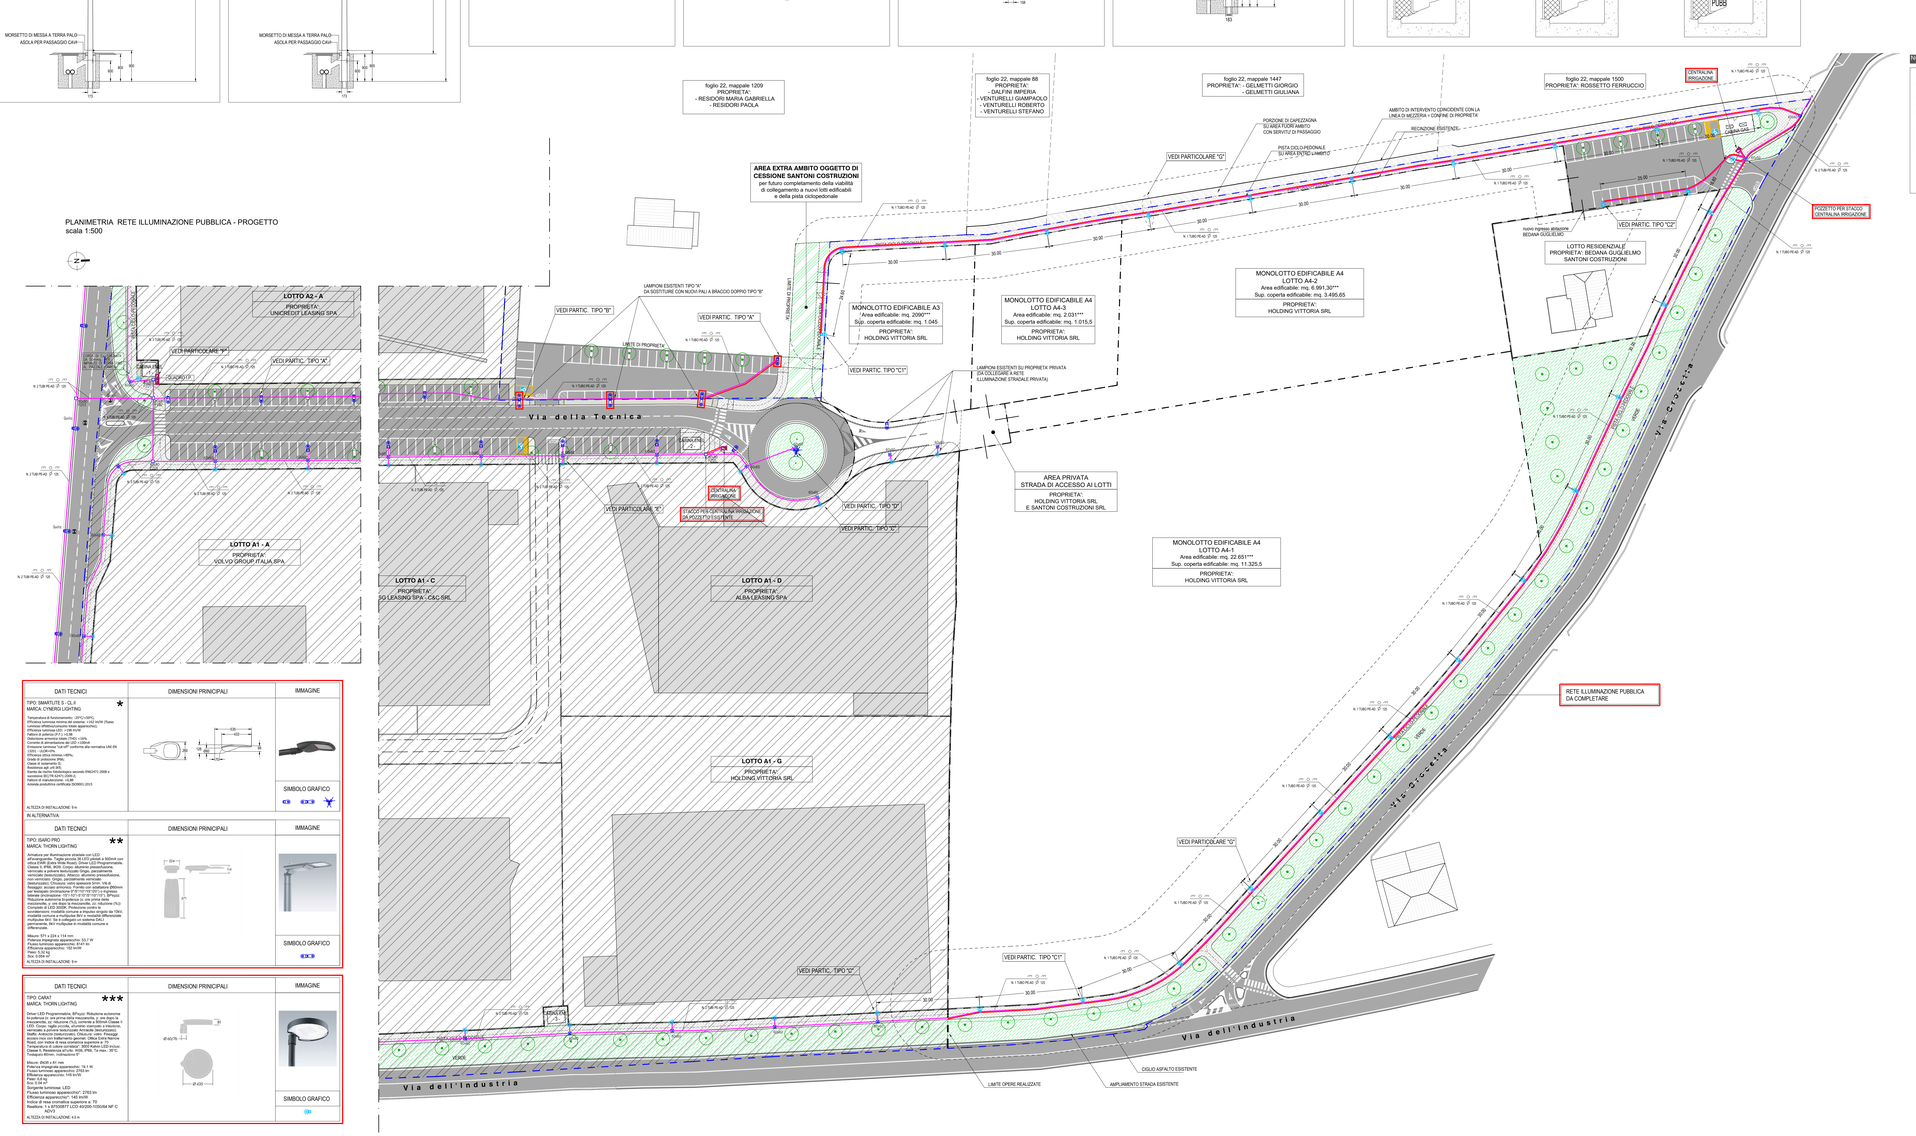
LOTTO A2 - A
PROPRIETA':
UNICREDIT LEASING SPA
LOTTO A1 - A
PROPRIETA':
VOLVO GROUP ITALIA SPA
LOTTO A1 - C
PROPRIETA':
SG LEASING SPA - CAC SRL
LOTTO A1 - D
PROPRIETA':
ALBA LEASING SPA
LOTTO A1 - G
PROPRIETA':
HOLDING VITTORIA SRL
foglio 22, mappale 1209
PROPRIETA':
- RESIDORI MARIA GABRIELLA
- RESIDORI PAOLA
foglio 22, mappale 88
PROPRIETA':
- DALFINI IMPERIA
- VENTURELLI GIANPAOLO
- VENTURELLI ROBERTO
- VENTURELLI STEFANO
foglio 22, mappale 1447
PROPRIETA' - GELMETTI GIORGIO
- GELMETTI GIULIANA
foglio 22, mappale 1500
PROPRIETA': ROSSETTO FERRUCCIO
AREA EXTRA AMBITO OGGETTO DI CESSIONE SANTONI COSTRUZIONI
per futuro completamento della viabilità di collegamento a nuovi lotti edificabili e della pista ciclopedonale
MONOLOTTO EDIFICABILE A3
Area edificabile: mq. 2090***
Sup. coperta edificabile: mq. 1.045
PROPRIETA':
HOLDING VITTORIA SRL
MONOLOTTO EDIFICABILE A4
LOTTO A4-3
Area edificabile: mq. 2.031***
Sup. coperta edificabile: mq. 1.015,5
PROPRIETA':
HOLDING VITTORIA SRL
MONOLOTTO EDIFICABILE A4
LOTTO A4-2
Area edificabile: mq. 6.991,30***
Sup. coperta edificabile: mq. 3.495,65
PROPRIETA':
HOLDING VITTORIA SRL
MONOLOTTO EDIFICABILE A4
LOTTO A4-1
Area edificabile: mq. 22.651***
Sup. coperta edificabile: mq. 11.325,5
PROPRIETA':
HOLDING VITTORIA SRL
AREA PRIVATA
STRADA DI ACCESSO AI LOTTI
PROPRIETA':
HOLDING VITTORIA SRL
E SANTONI COSTRUZIONI SRL
LOTTO A4-4
PROPRIETA':
BEDANA GUGLIELMO
LOTTO RESIDENZIALE
PROPRIETA': BEDANA GUGLIELMO
SANTONI COSTRUZIONI
CENTRALINA IRRIGAZIONE
POZZETTO PER STACCO CENTRALINA IRRIGAZIONE
PORZIONE DI CAPEZZAGNA SU AREA ESTERNA AMBITO
PISTA CICLO-PEDONALE SU AREA ESTERNA AMBITO
RECINZIONE ESISTENTE
AMBITO DI INTERVENTO COINCIDENTE CON LA LINEA DI MEZZERIA + CONFINE DI PROPRIETA'
LAMPIONI ESISTENTI SU PROPRIETA' PRIVATA (DA DISLEGARE A MEZ ILLUMINAZIONE STRADALE PRIVATA)
LIMITE DI PROPRIETA'
LIMITE OPERE REALIZZATE
AMPLIAMENTO STRADA ESISTENTE
CIGLIO ASFALTO ESISTENTE
RETE ILLUMINAZIONE PUBBLICA DA COMPLETARE
VEDI PARTICOLARE "A"
VEDI PARTICOLARE "B"
VEDI PARTICOLARE "C"
VEDI PARTICOLARE "D"
VEDI PARTICOLARE "E"
VEDI PARTICOLARE "O"
VEDI PARTIC. TIPO "A"
VEDI PARTIC. TIPO "B"
VEDI PARTIC. TIPO "C"
VEDI PARTIC. TIPO "C1"
VEDI PARTIC. TIPO "D"
VEDI PARTIC. TIPO "O"
VEDI PARTIC. TIPO "C2"
LAMPIONI ESISTENTI DA SOSTITUIRE CON NUOVI PALI A BRACCIO DOPPIO TIPO "B"
STACCO PER ALIMENTAZIONE IRRIGAZIONE (A PROGETTO ESISTENTE)
Via della Tecnica
Via dell'Industria
Via Cisterna
Via Cisterna
Via Cisterna