MOD-CART-500_15-02-06-DWG

STATO APPROVATO

PLANIMETRIA TRATTO STRADA - B - scala 1:500

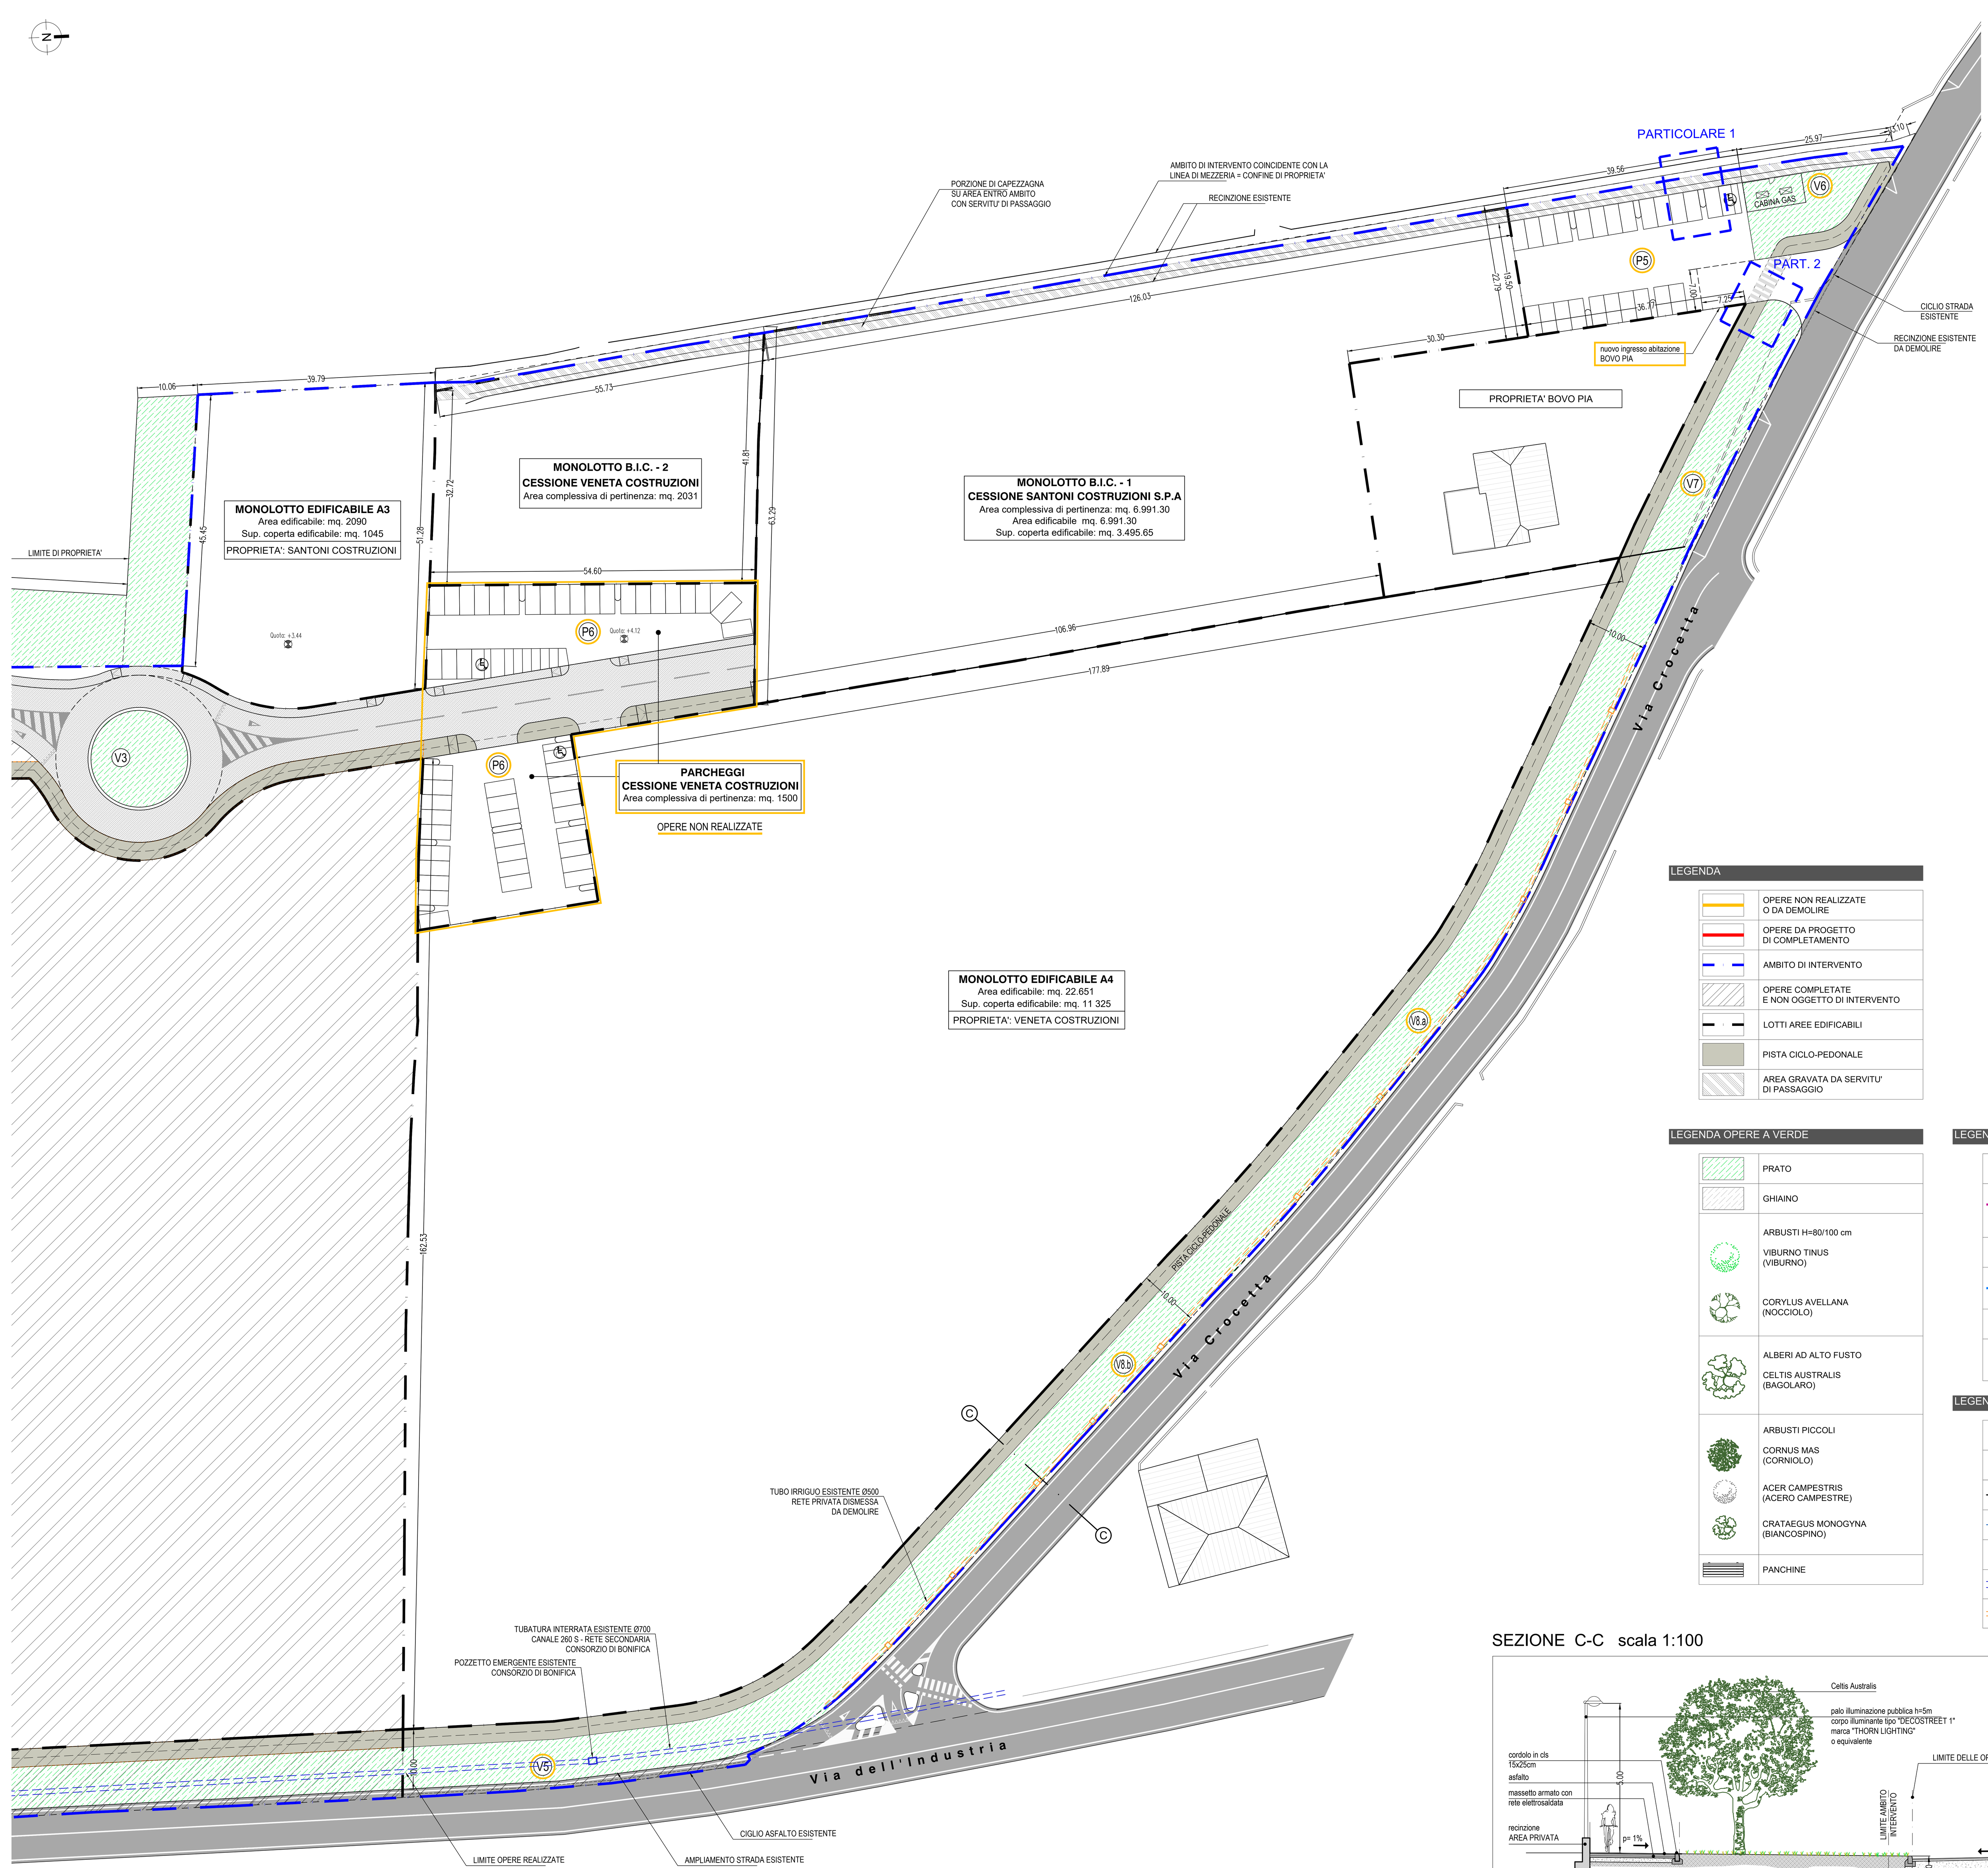

PARTICOLARE AREA PARCHEGGI TRATTO STRADA - B - scala 1:200

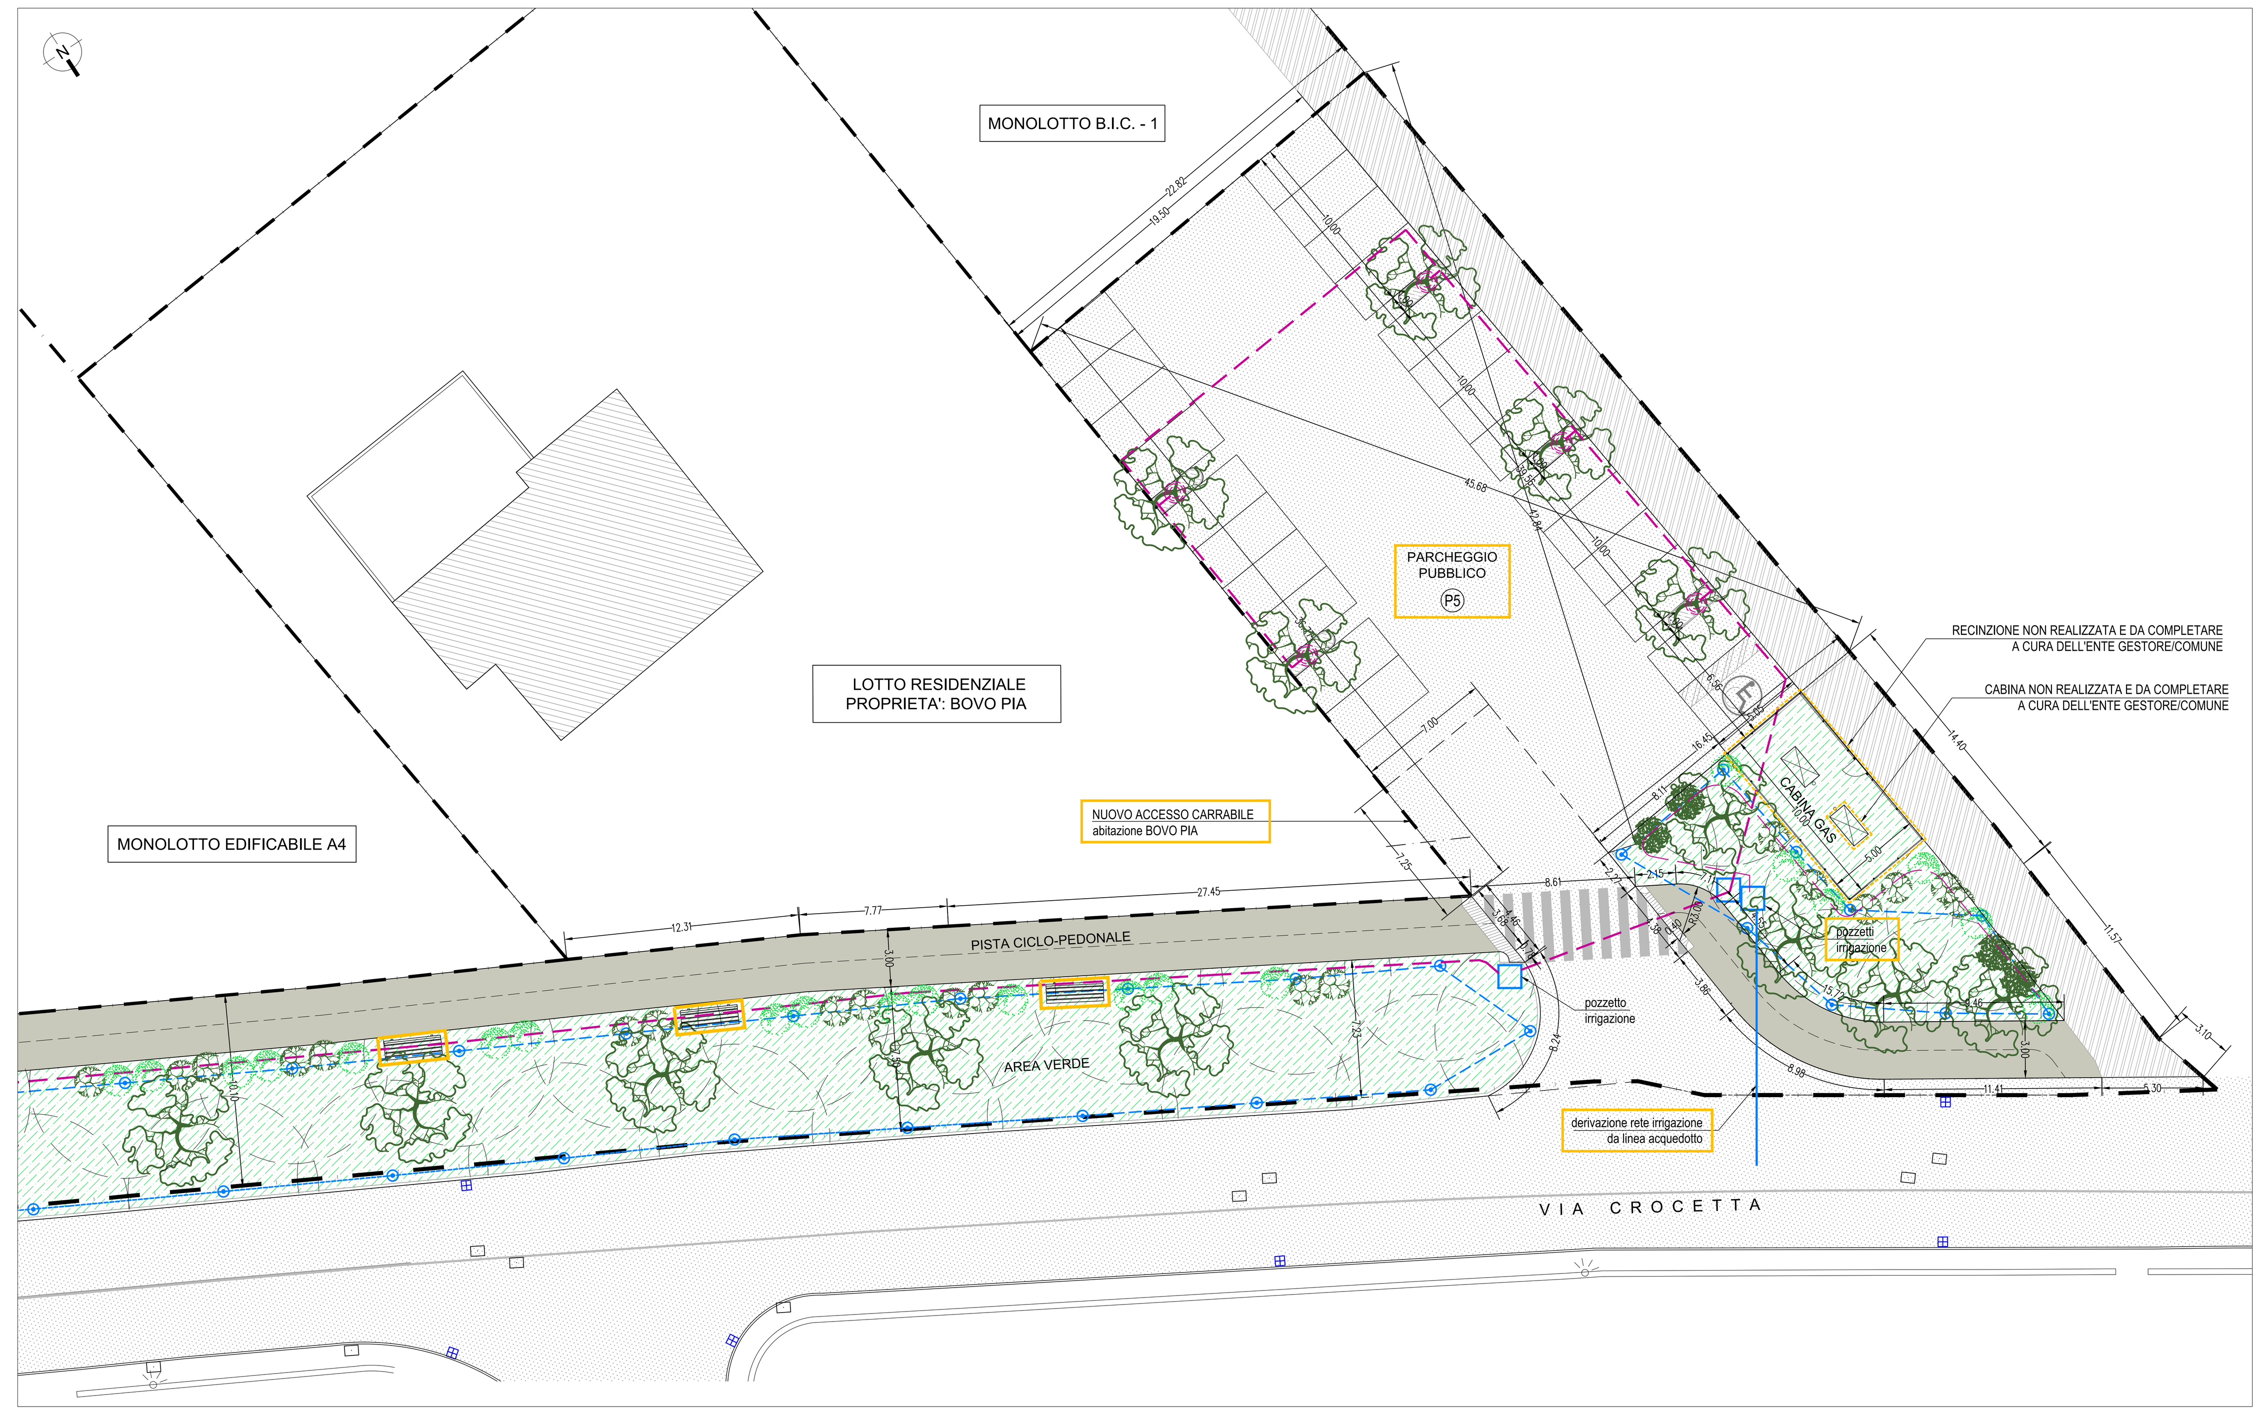

KEY PLAN - AREE DI INTERVENTO

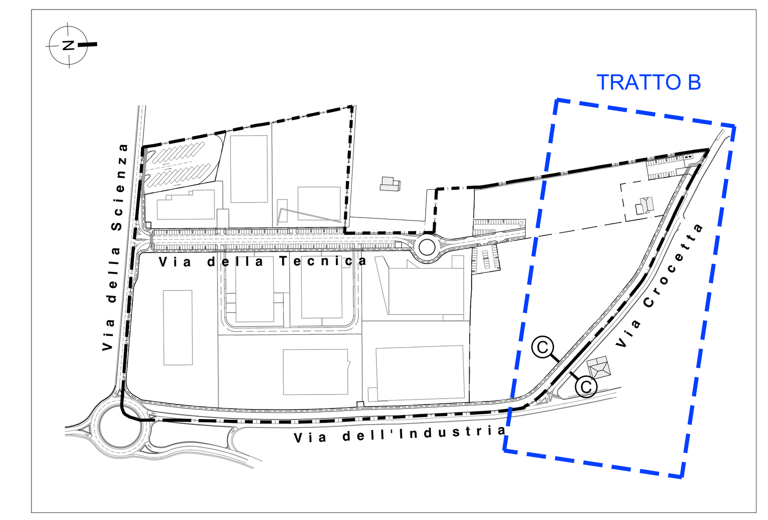

LEGENDA

	OPERE NON REALIZZATE O DA DEMOLIRE
	OPERE DA PROGETTO DI COMPLETAMENTO
	AMBITO DI INTERVENTO
	OPERE COMPLETATE E NON OGGETTO DI INTERVENTO
	LOTTI AREE EDIFICABILI
	PISTA CICLO-PEDONALE
	AREA GRAVATA DA SERVITU' DI PASSAGGIO

LEGENDA OPERE A VERDE

	PRATO
	GHIAINO
	ARBUSTI H=80/100 cm VIBURNO TINUS (VIBURNO) CORYLUS AVELLANA (NOCCIOLO)
	ALBERI AD ALTO FUSTO CELTIS AUSTRALIS (BAGOLARO)
	ARBUSTI PICCOLI CORNUS MAS (CORNIOLO) ACER CAMPESTRIS (ACERO CAMPESTRE) CRATAEGUS MONOGYNA (BIANCOSPINO)
	PANCHINE

LEGENDA IMPIANTO IRRIGAZIONE

	POZZETTO 60x60 IMPIANTO IRRIGAZIONE
	LINEA IMPIANTO IRRIGUO AD ANELLO CON IRRIGATORI A GOCCIA PER PIANTE ED ARBUSTI TUBO IN PEad - PN10 Ø25
	TUBO IN PEad - PN10 Ø25 ANELLO DRENANTE
	LINEA IMPIANTO IRRIGUO IRRIGATORI A PIOGGIA TUBO IN PEad - PN10 Ø50
	IRRIGATORI A PIOGGIA PER PRATO
	RAGGIO DI INCIDENZA DELL'ACQUA

LEGENDA ALTRE RETI

	CADITOIE STRADALI ESISTENTI
	CADITOIE STRADALI DI PROGETTO
	PENDENZE
	DEFLUSSO ACQUE METEORICHE
	PALI ILLUMINAZIONE PUBBLICA
	RETE IRRIGUA ESISTENTE Ø700 CANALE 260 S - CONAGRO
	RETE IRRIGUA ESISTENTE Ø500 CANALE PRIVATO DISMESSO

SEZIONE C-C scala 1:100

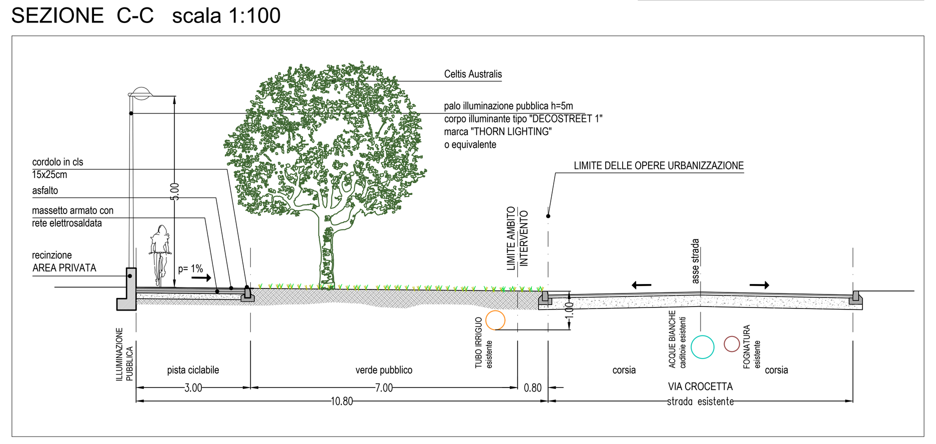

PARTICOLARE 1 - AIUOLA SPARTITRAFFICO PARCHEGGIO P5 scala 1:50

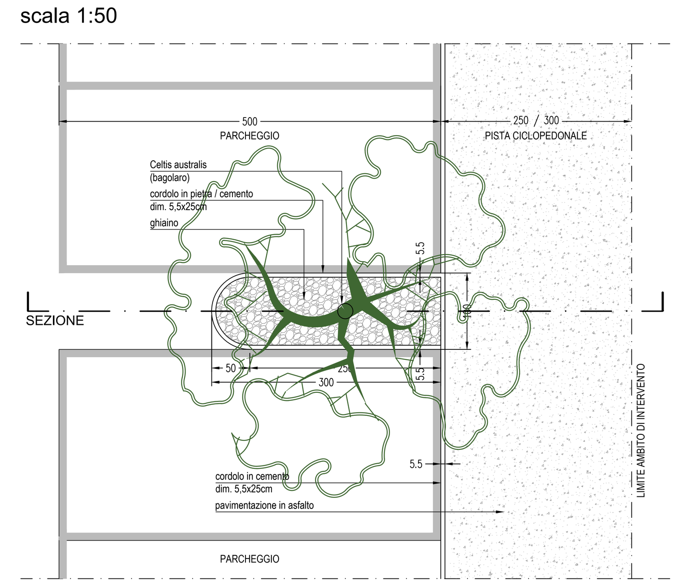

SEZIONE TIPO AIUOLA SPARTITRAFFICO ZONA PARCHEGGIO P5 scala 1:20

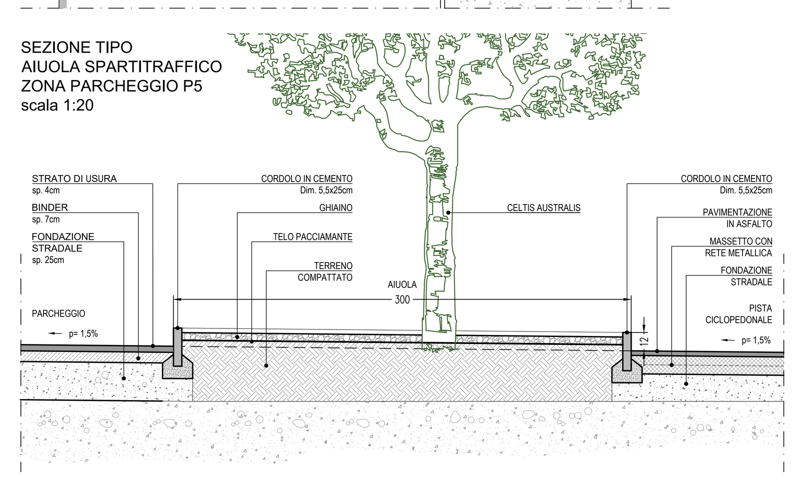

PARTICOLARE 2 - RAMPA PER DISABILI SU PISTA CICLOPEDONALE scala 1:50

PIANTA

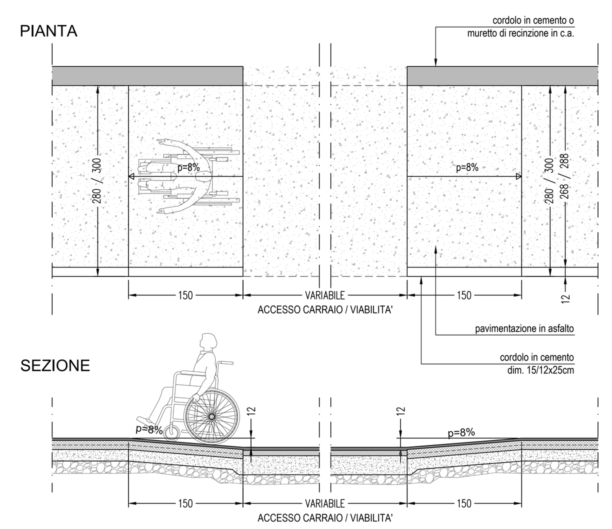

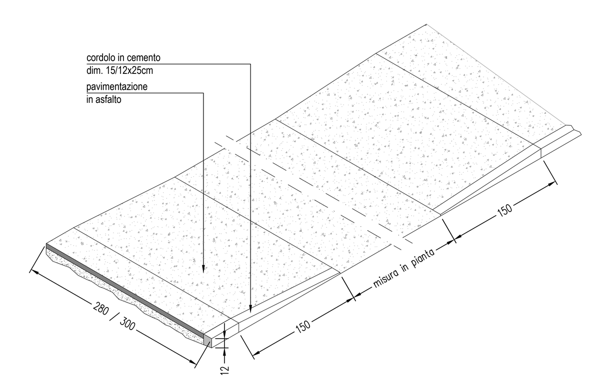

SEZIONE TIPO PISTA CICLOPEDONALE - PALO ILLUMINAZIONE PUBBLICA scala 1:20

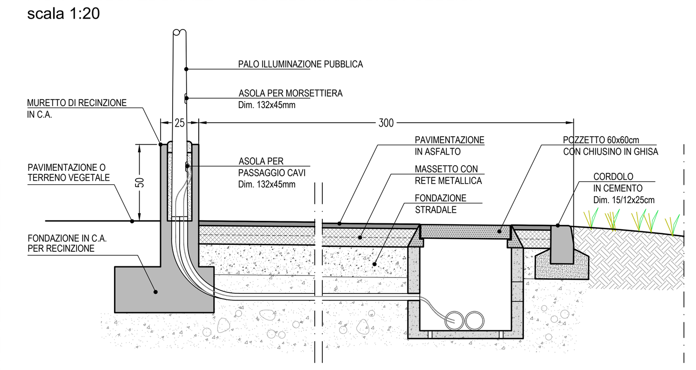

SEZIONE RECINZIONE scala 1:10

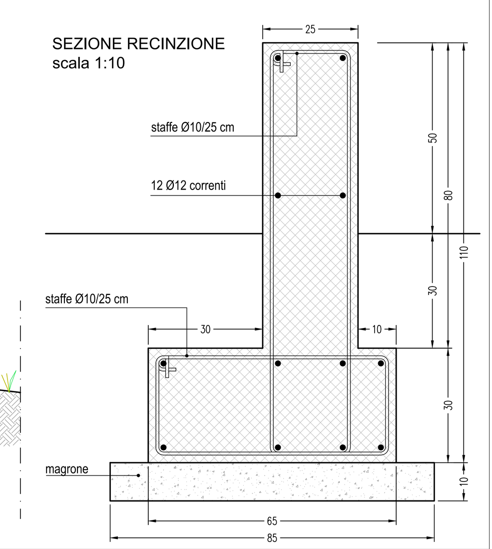

GRUPPO DI PROGETTO

capo progetto arch. CLAUDIO TEZZA
direzione lavori arch. CLAUDIO TEZZA
collaboratori arch. MARTINA ZENTI, LUCIANA BRENTEGANI
disegnato da LUCIANA BRENTEGANI
controllo arch. MARTINA ZENTI

AGGIORNAMENTI

N°	Data	Descrizione	Modificato	Controllato
01	09-09-25	aggiornamento proprietari lottizzanti	MZ	CT

COMUNE DI SOMMACAMPAGNA

COMMITTENTE — 124 CODICE CLIENTE

COSTRUZIONI SANTONI SRL
SANTONI COSTRUZIONI SRL
VIA ROMANA, 15 - CENIGA DI DRO (TN)

HOLDING VITTORIA SRL
VIA ENRICO FERMI, 4 - VERONA

BEDANA GUGLIELMO
VIA CROCETTA, 20 - SOMMACAMPAGNA (VR)

PROGETTO — 224 CODICE PROGETTO

KREOS SRL
CLAUDIO TEZZA architetto
VIALE POSTUMIA, 58
37069 VILLAFRANCA - VERONA
Tel. 045/6304704 - Fax 045/6304708
e-mail claudio.tezza@kreossrl.it
kreossrl@pec.it
ORGANIZZAZIONE CERTIFICATA UNI EN ISO 9001:2015

OGGETTO

P.D.C. PER COMPLETAMENTO OPERE IN VARIANTE RELATIVO ALLA REALIZZAZIONE DELLE OPERE DI URBANIZZAZIONE DEL PIANO URBANISTICO ATTUATIVO DI INIZIATIVA PRIVATA DENOMINATO "LOTTIZZAZIONE CROCETTA" RELATIVO ALLE AREE PRODUTTIVE SITUATE IN COMUNE DI SOMMACAMPAGNA, LOC. CROCETTA

RIF. P.D.C. N. 87 DEL 08/06/2005
E P.D.C. IN VARIANTE N. 4 DEL 19/01/2009

CONTENUTO

TRATTO -B- OPERE STRADALI
PISTA CICLOPEDONALE - VERDE
STATO APPROVATO

SCALA 1:500
DATA AGGIORNAMENTO 09.09.2025
N° 01
SERIE VAR02 N° 06 di 17
FILE 224-S02-VAR-TAV 06-07 strade-verde-marc SA-VAR_2025-09-09.dwg

Documento di proprieta' KREOS S.r.l. La societa' tutela i propri diritti da esso derivati in sede civile e penale a termini di legge.
This document is property of KREOS S.r.l. who will safeguard its rights according to the civil and penal previsions of the law.