MOD-CART-500_03-03-10-DWG

STATO APPROVATO

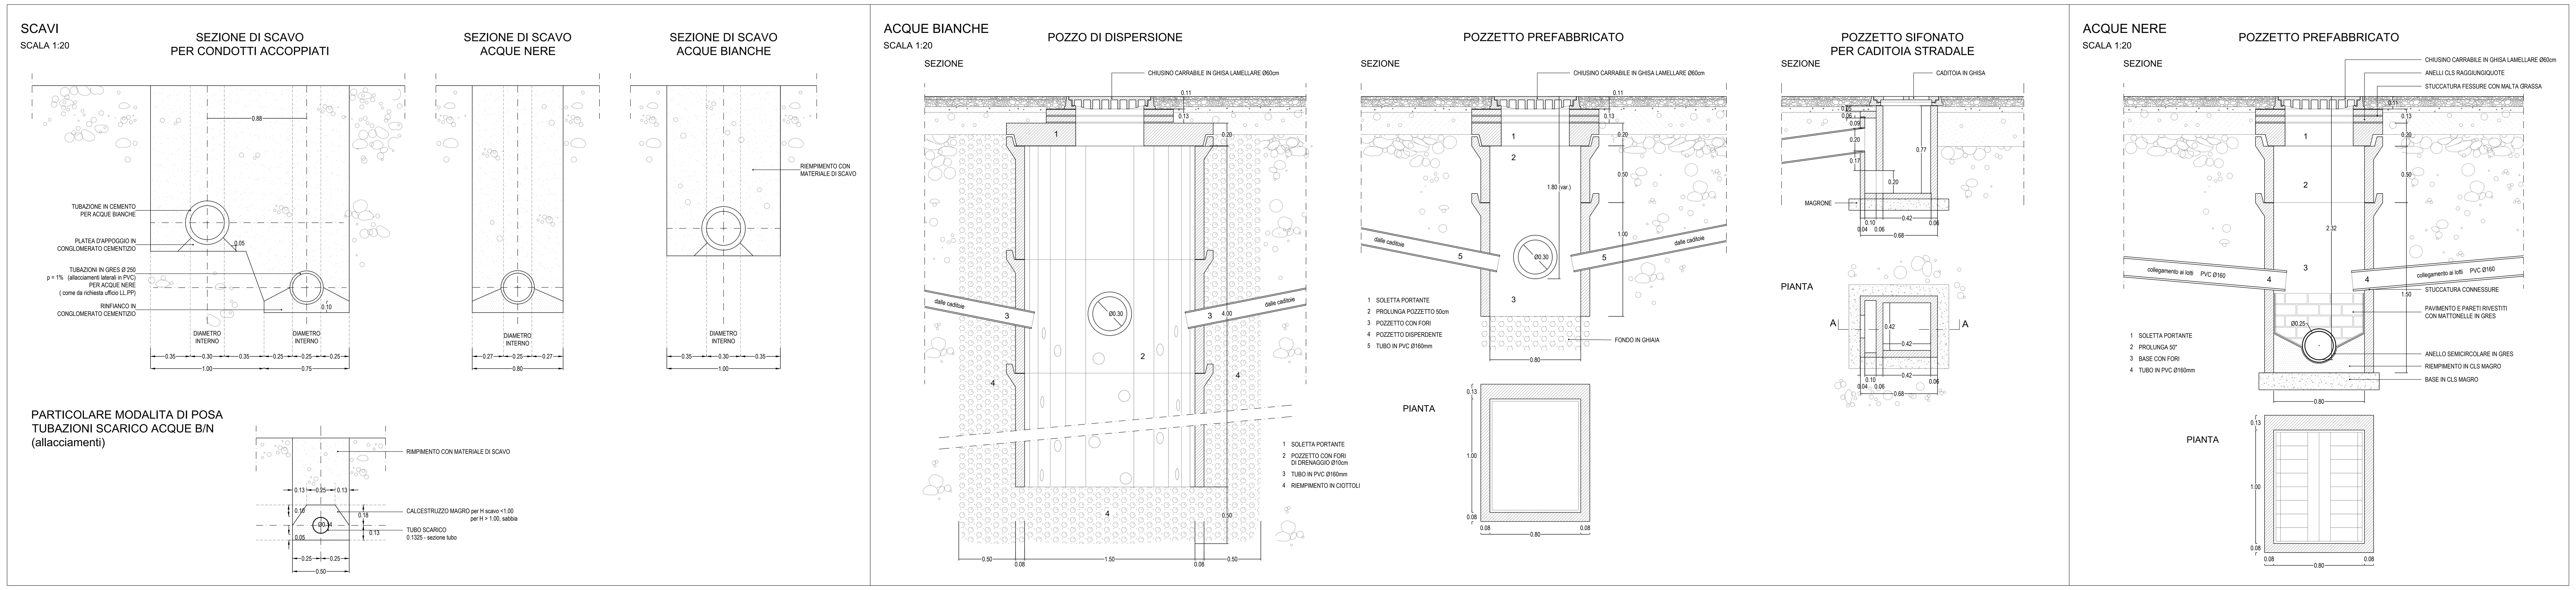

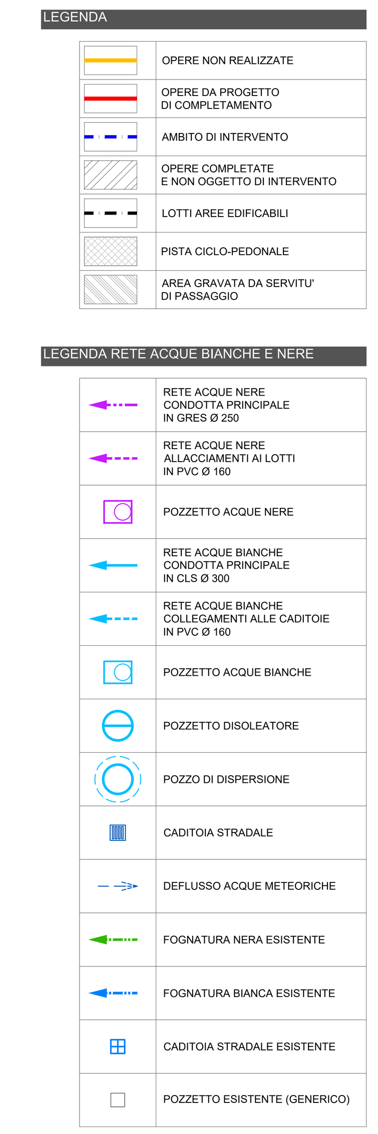

PROFILO LONGITUDINALE VIA DELLA TECNICA

TRATTO - B -

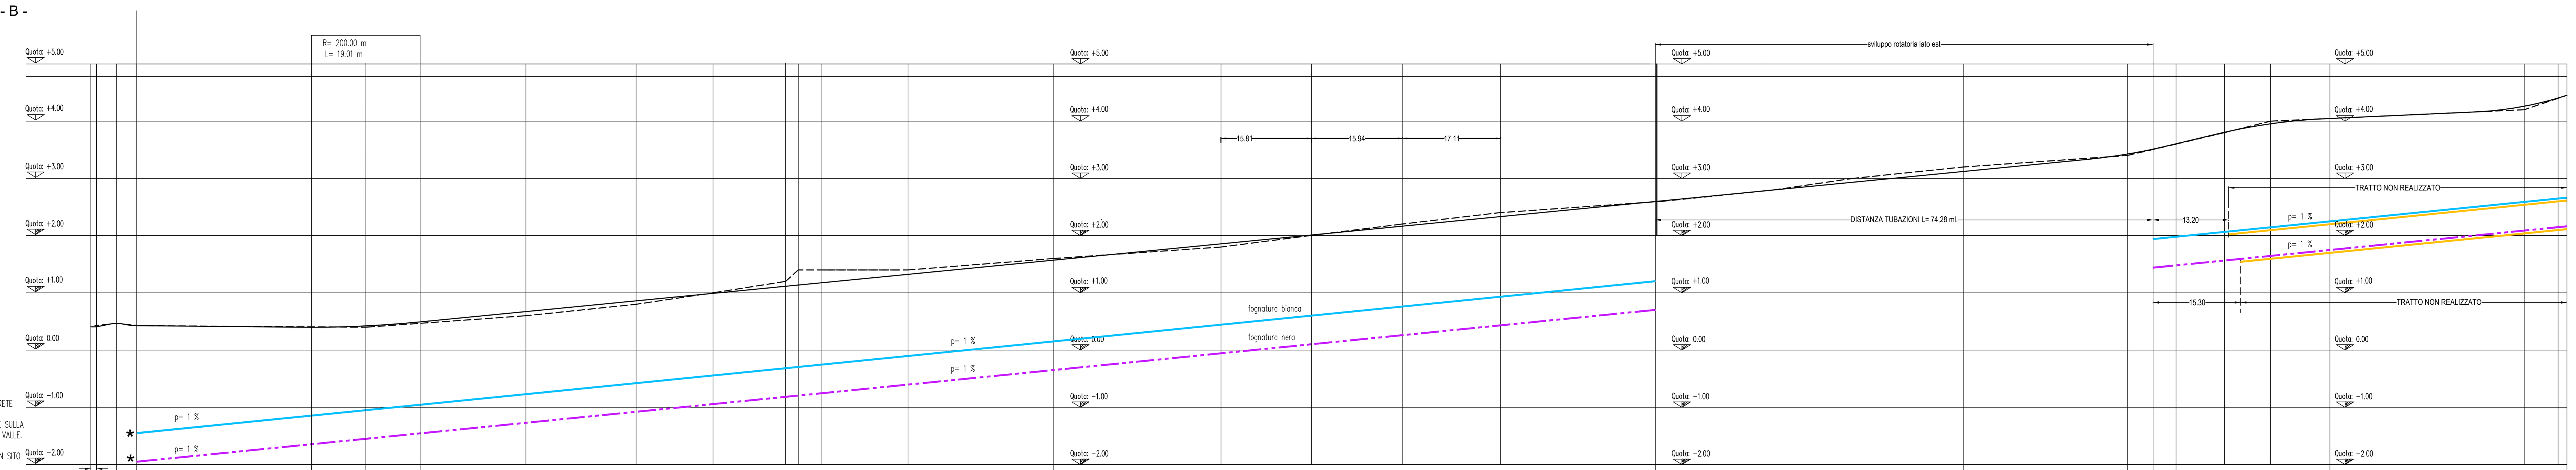

* LE QUOTE DI EMISSIONE NELLA RETE DELLE ACQUE BIANCHE E NERE COMUNALI SONO STATE DESUNTE SULLA BASE DI RILIEVI NEI POZZETTI A VALLE. LE QUOTE EFFETTIVE PUNTUALI DOVRANNO ESSERE VERIFICATE IN SITO

NUMERO DELLE SEZIONI	DISTANZE PARZIALI	DISTANZE PROGRESSIVE	QUOTE STATO ATTUALE	QUOTE PROGETTO	QUOTE BIANCHE	QUOTE NERE
A		0.00		0.406		
B	3.50	3.50	0.467	0.476		
C	3.50	7.00	0.429	0.427	−1.45	−1.95
	30.52	37.52		0.398	−1.14	−1.64
	9.50	47.02		0.423	−1.05	−1.55
	9.48	56.50		0.492	−0.95	−1.45
5	110.70	167.20	1.60	1.57	+0.15	−0.35
6	105.06	272.26	2.59	2.59	+1.20	+0.70
7	53.89	326.15	3.20	3.12		
7.1	33.05	359.20	3.50	3.51	+1.95	+1.45
8	30.89	390.09	4.04	4.04	+2.25	+1.75
	41.40	431.49	4.45	4.45	+2.67	+2.17

RETTIFILI E CURVE: R= 30.00 m L= 32.64 m; R= 12.00 m L= 22.82 m; R= 40.00 m L= 26.44 m

PARTICOLARE -A-

PROFILO RETTILINEO DALLA SEZIONE -6- ALLA -7.1- (INVARIATO)

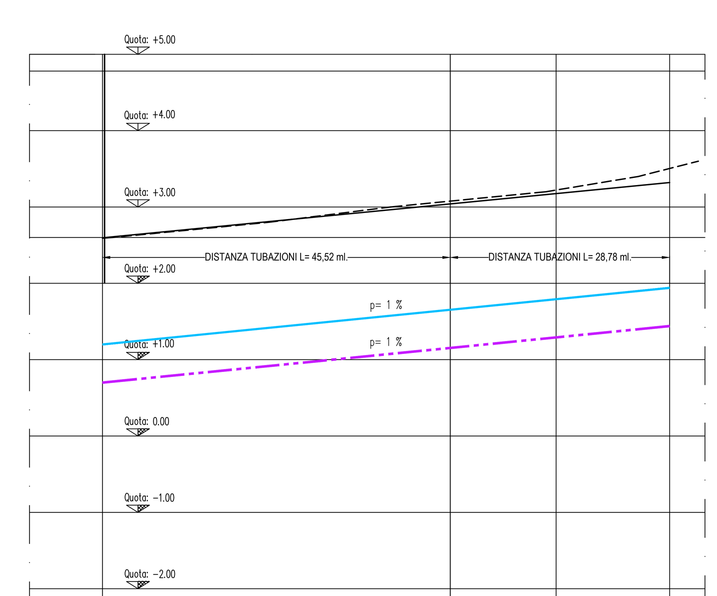

NUMERO DELLE SEZIONI	DISTANZE PARZIALI	DISTANZE PROGRESSIVE	QUOTE STATO ATTUALE	QUOTE PROGETTO	QUOTE BIANCHE	QUOTE NERE
6		272.26	2.59	2.59	+1.20	+0.70
7	45.55	317.81	3.07	3.04	+1.65	+1.15
7.1	28.73	346.54	3.50	3.32	+1.95	+1.45

RETTIFILI E CURVE

GRUPPO DI PROGETTO

AGGIORNAMENTI

N°	Data	Descrizione
01	09-09-25	aggiornamento

COMUNE DI SOMMACAMPAGNA

COMMITTENTE — 124 CODICE CLIENTE

COSTRUZIONI SANTONI SRL
SANTONI COSTRUZIONI SRL
VIA ROMANA, 15 - CENIGA DI DRO (TN)

HOLDING VITTORIA SRL
VIA ENRICO FERMI, 4 - VERONA

BEDANA GUGLIELMO
VIA CROCETTA, 20 - SOMMACAMPAGNA (VR)

PROGETTO — 224 CODICE PROGETTO

KREOS SRL
CLAUDIO TEZZA architetto
VIALE POSTUMIA, 58
37069 VILLAFRANCA - VERONA
Tel. 045/6304704 - Fax 045/6304708
e-mail claudio.tezza@kreossrl.it
kreossrl@pec.it
ORGANIZZAZIONE CERTIFICATA UNI EN ISO 9001:2015

OGGETTO

P.D.C. PER COMPLETAMENTO OPERE IN VARIANTE RELATIVO ALLA REALIZZAZIONE DELLE OPERE DI URBANIZZAZIONE DEL PIANO URBANISTICO ATTUATIVO DI INIZIATIVA PRIVATA DENOMINATO "LOTTIZZAZIONE CROCETTA" RELATIVO ALLE AREE PRODUTTIVE SITUATE IN COMUNE DI SOMMACAMPAGNA, LOC. CROCETTA

RIF. P.D.C. N. 87 DEL 08/06/2005
E P.D.C. IN VARIANTE N. 4 DEL 19/01/2009

CONTENUTO

RETE ACQUE BIANCHE - ACQUE NERE
STATO APPROVATO

SCALA 1:500
DATA AGGIORNAMENTO 09.09.2025
N° 01
SERIE VAR02 N° 09 di 17
FILE 224-S02-VAR-TAV 09-10 acque meteoriche-nere SA-VAR_2025-09-09.dwg

Documento di proprieta' KREOS S.r.l. La societa' tutela i propri diritti da esso derivati in sede civile e penale a termini di legge. | This document is property of KREOS S.r.l. who will safeguard its rights according to the civil and penal previtions of the law.