

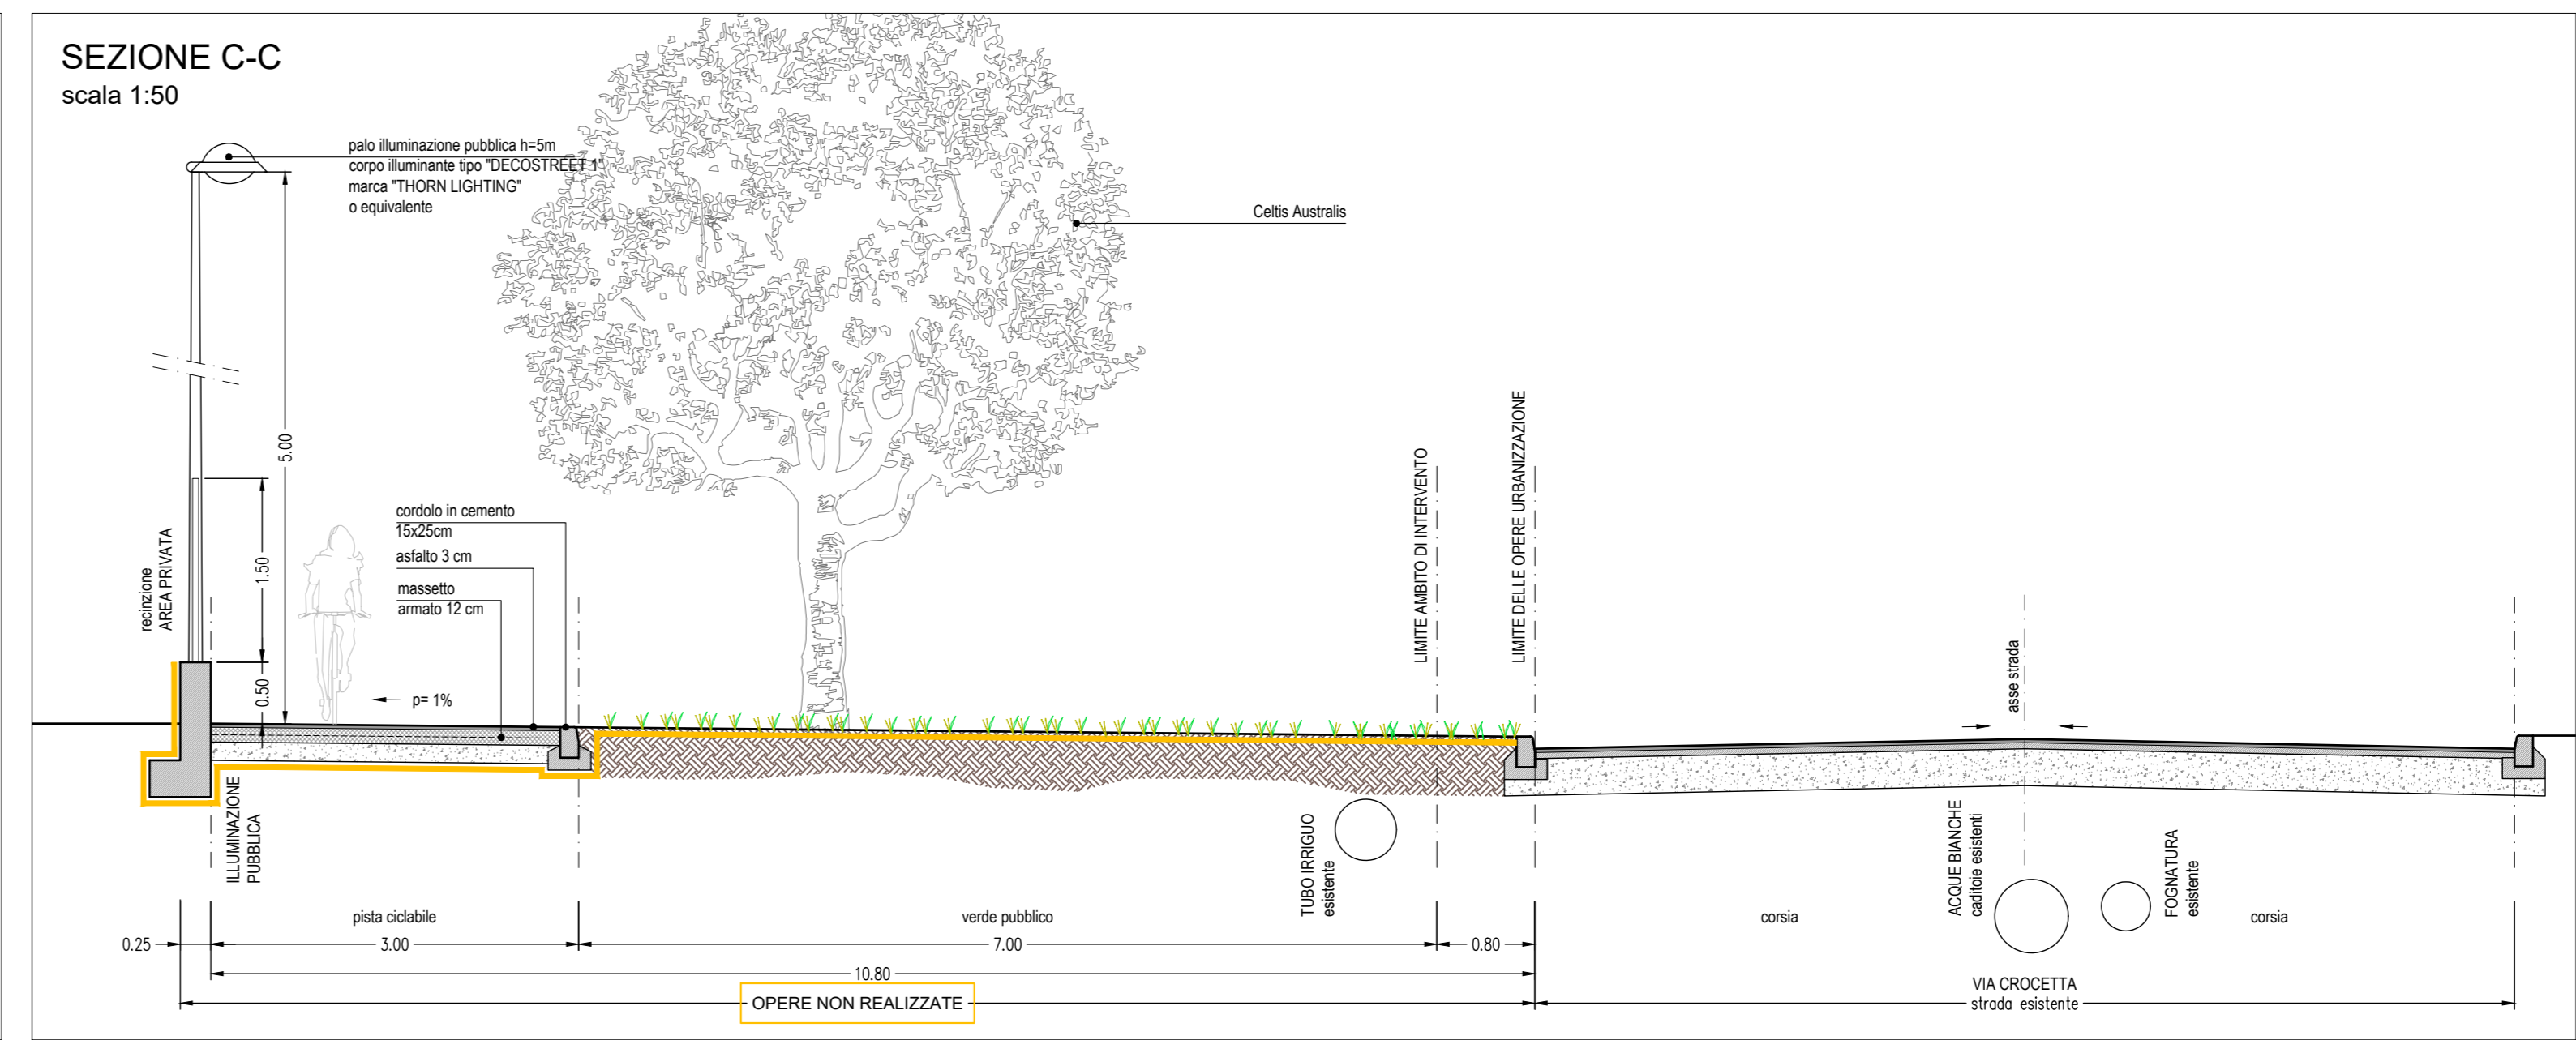
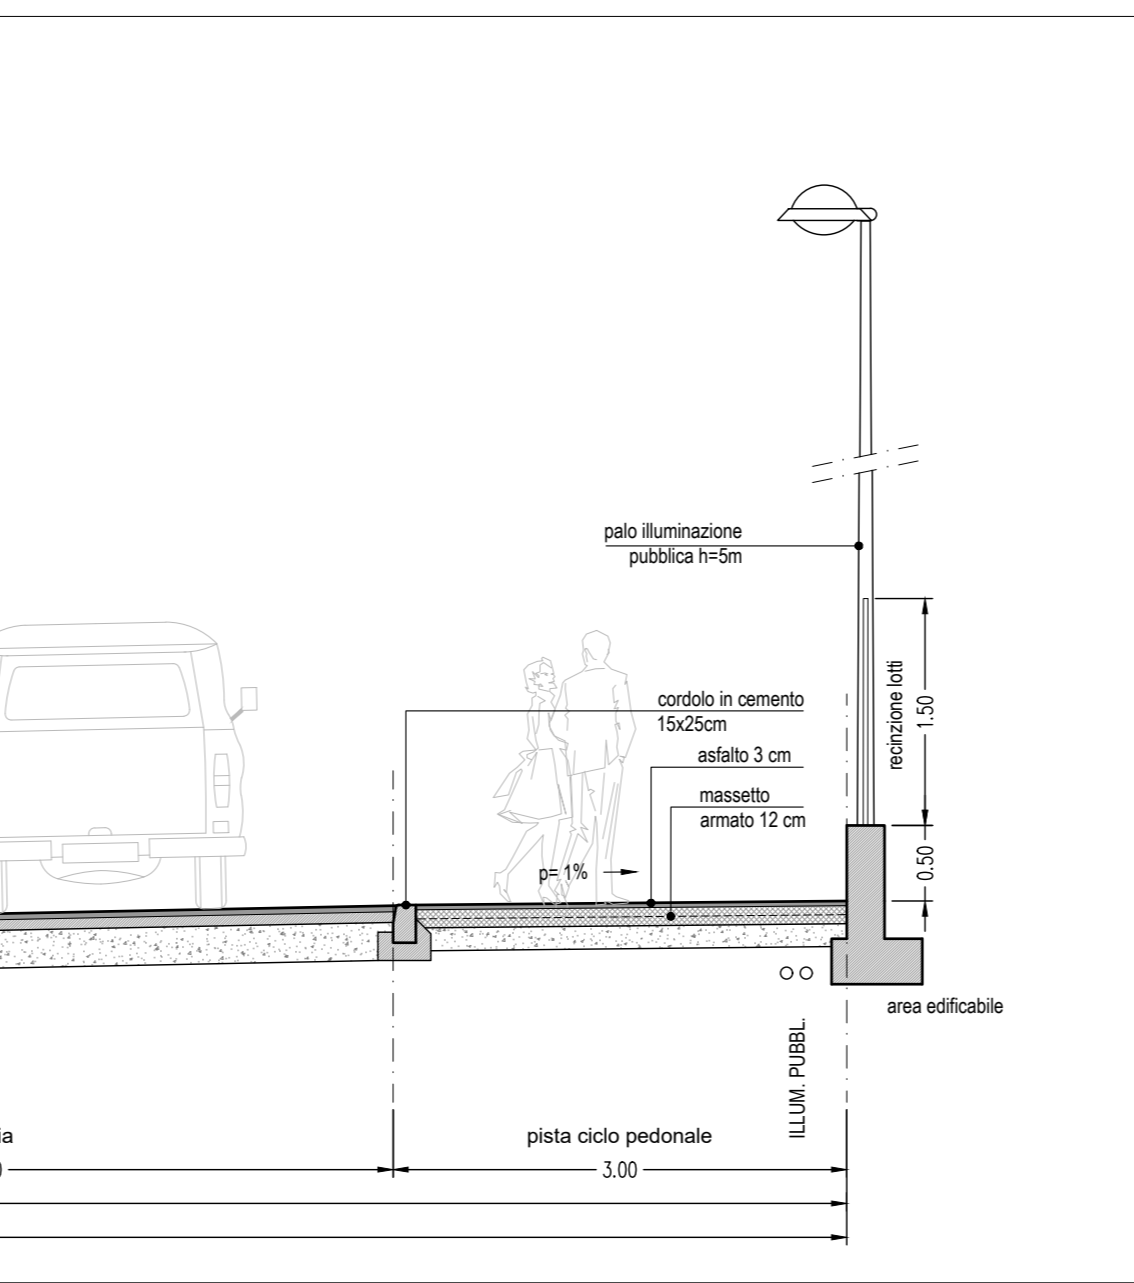
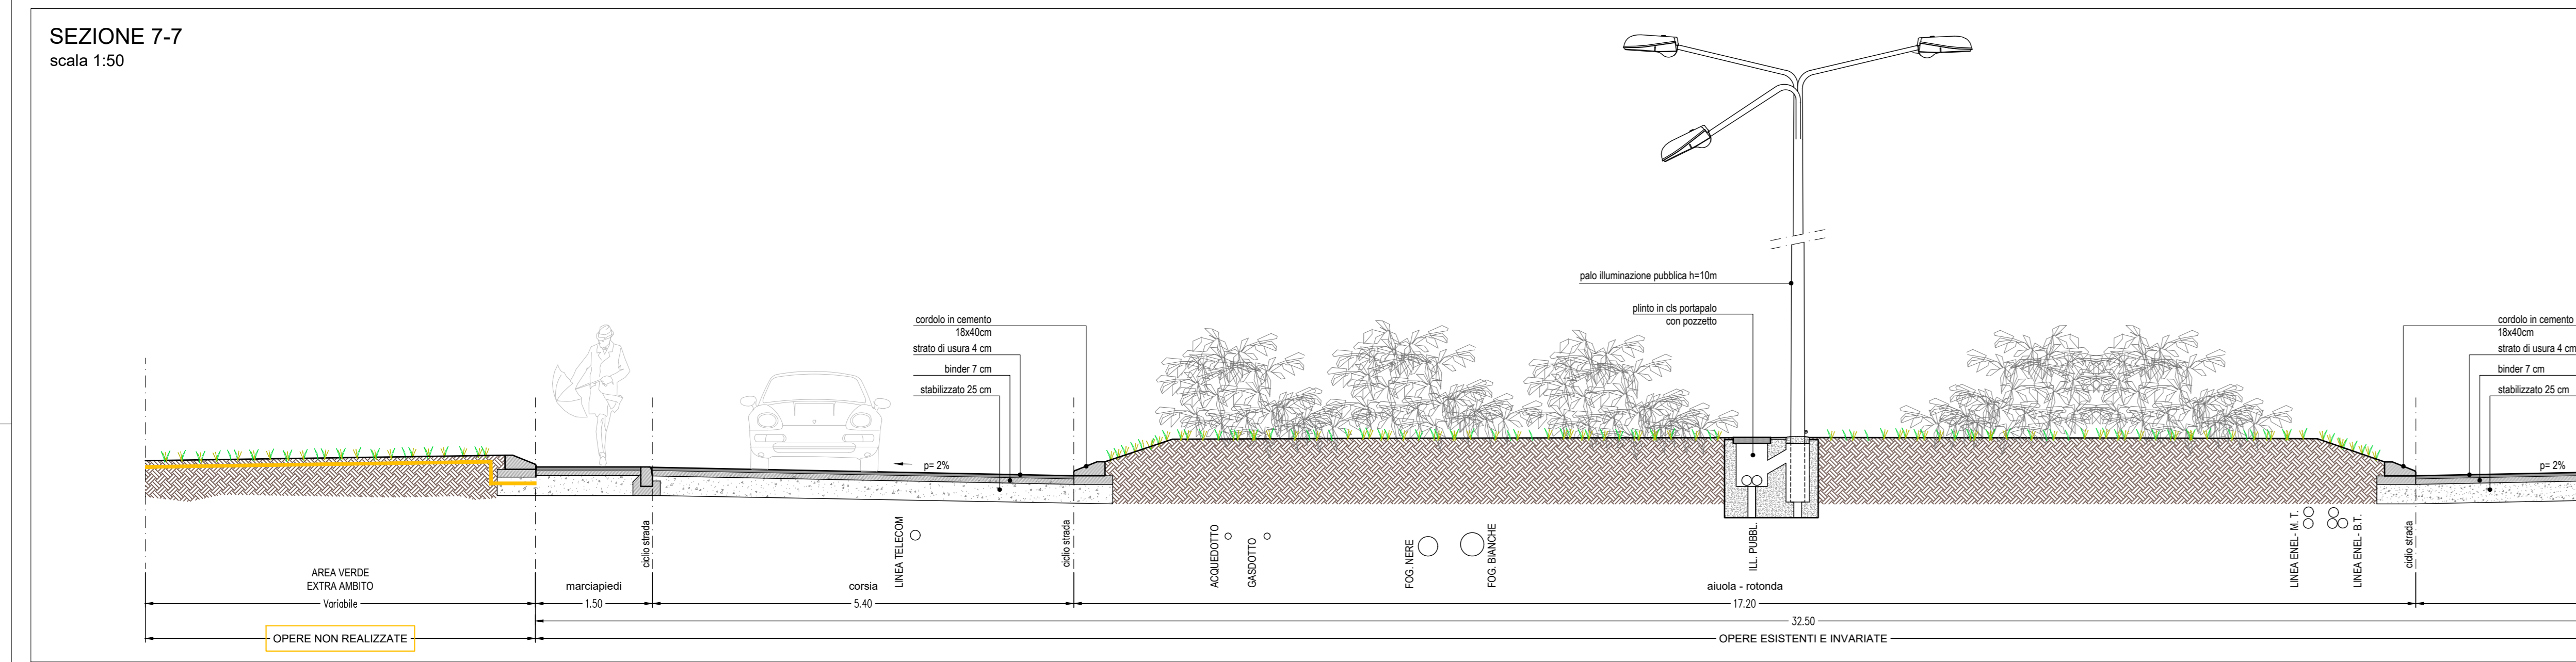
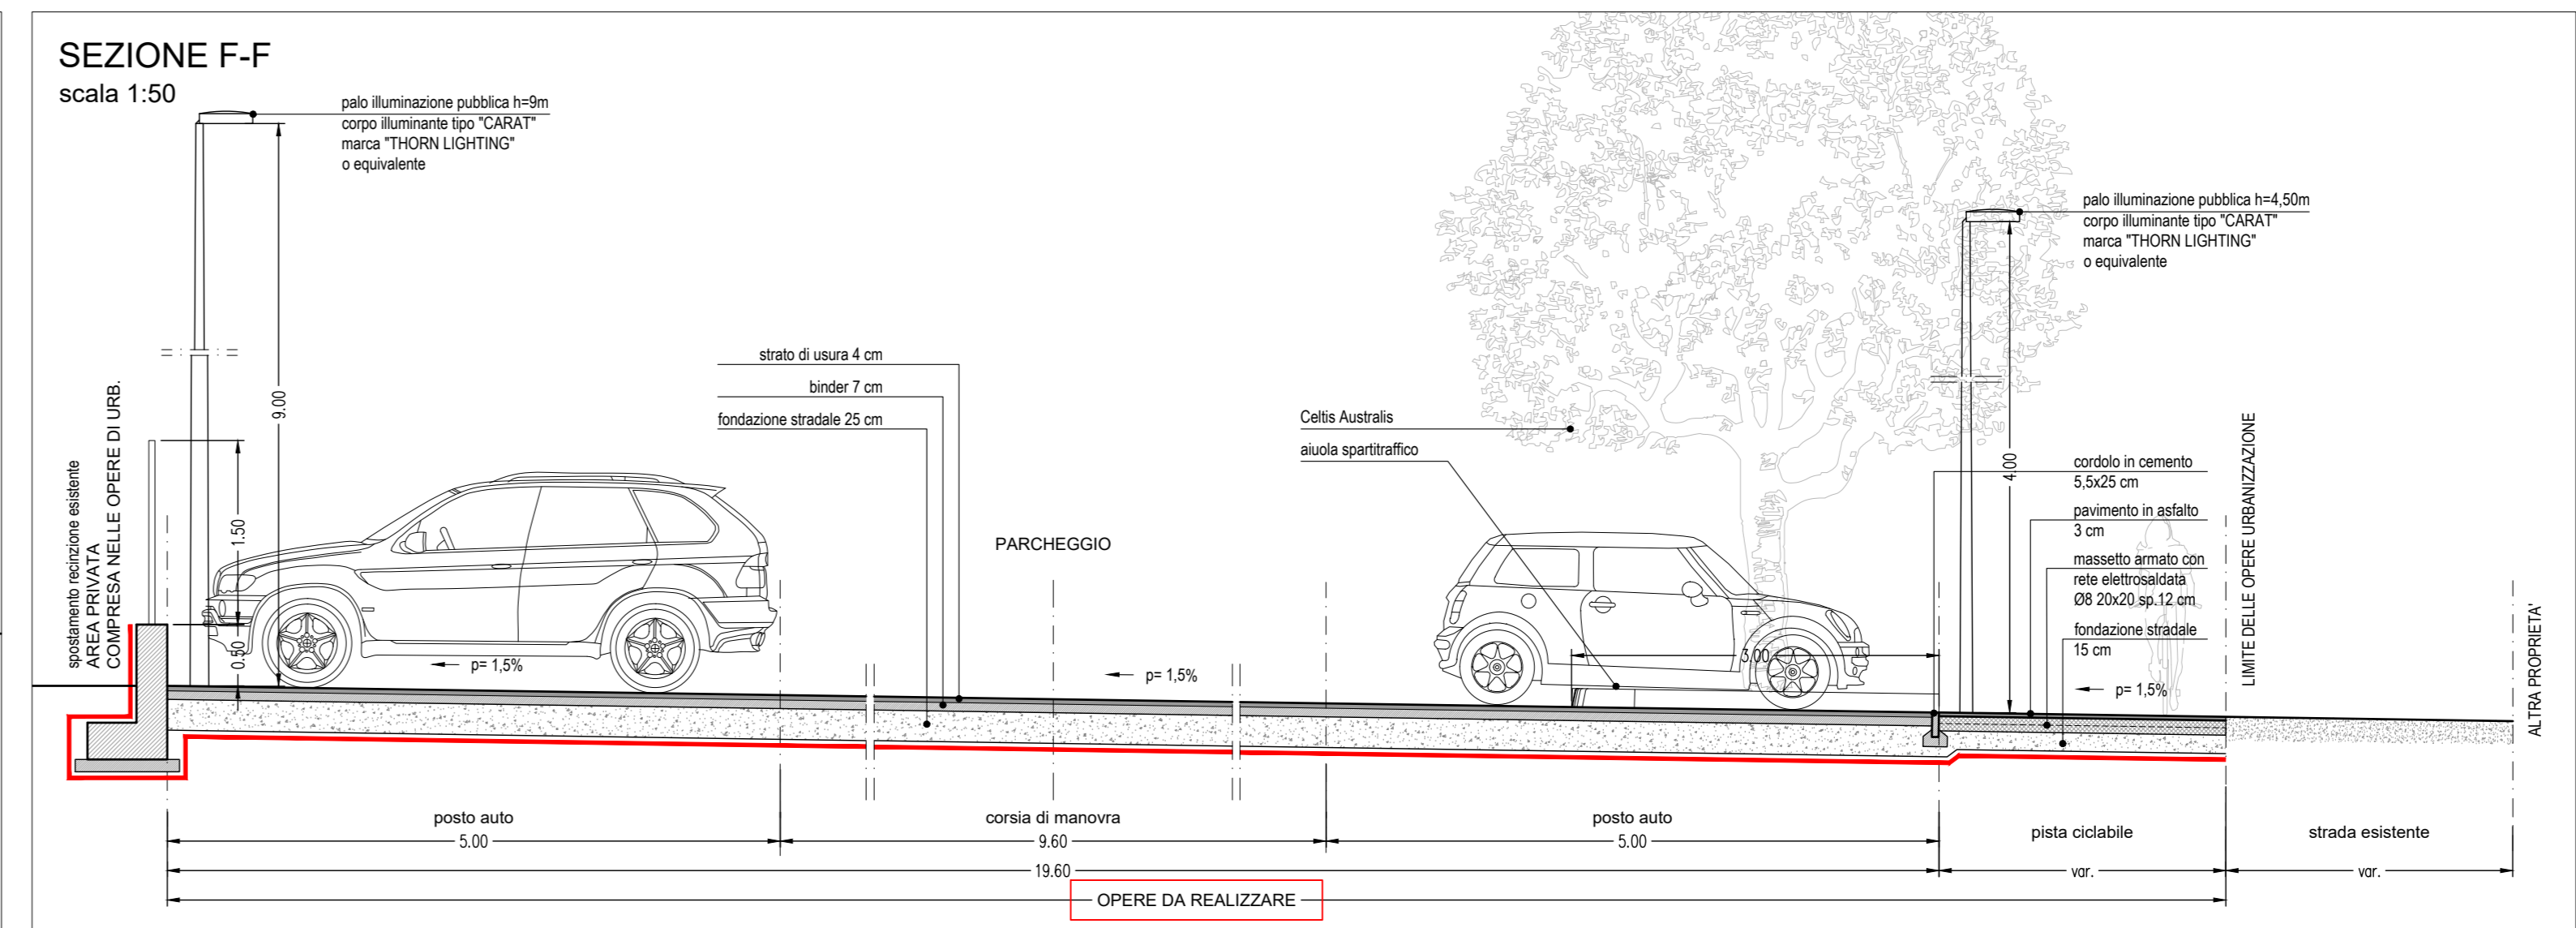
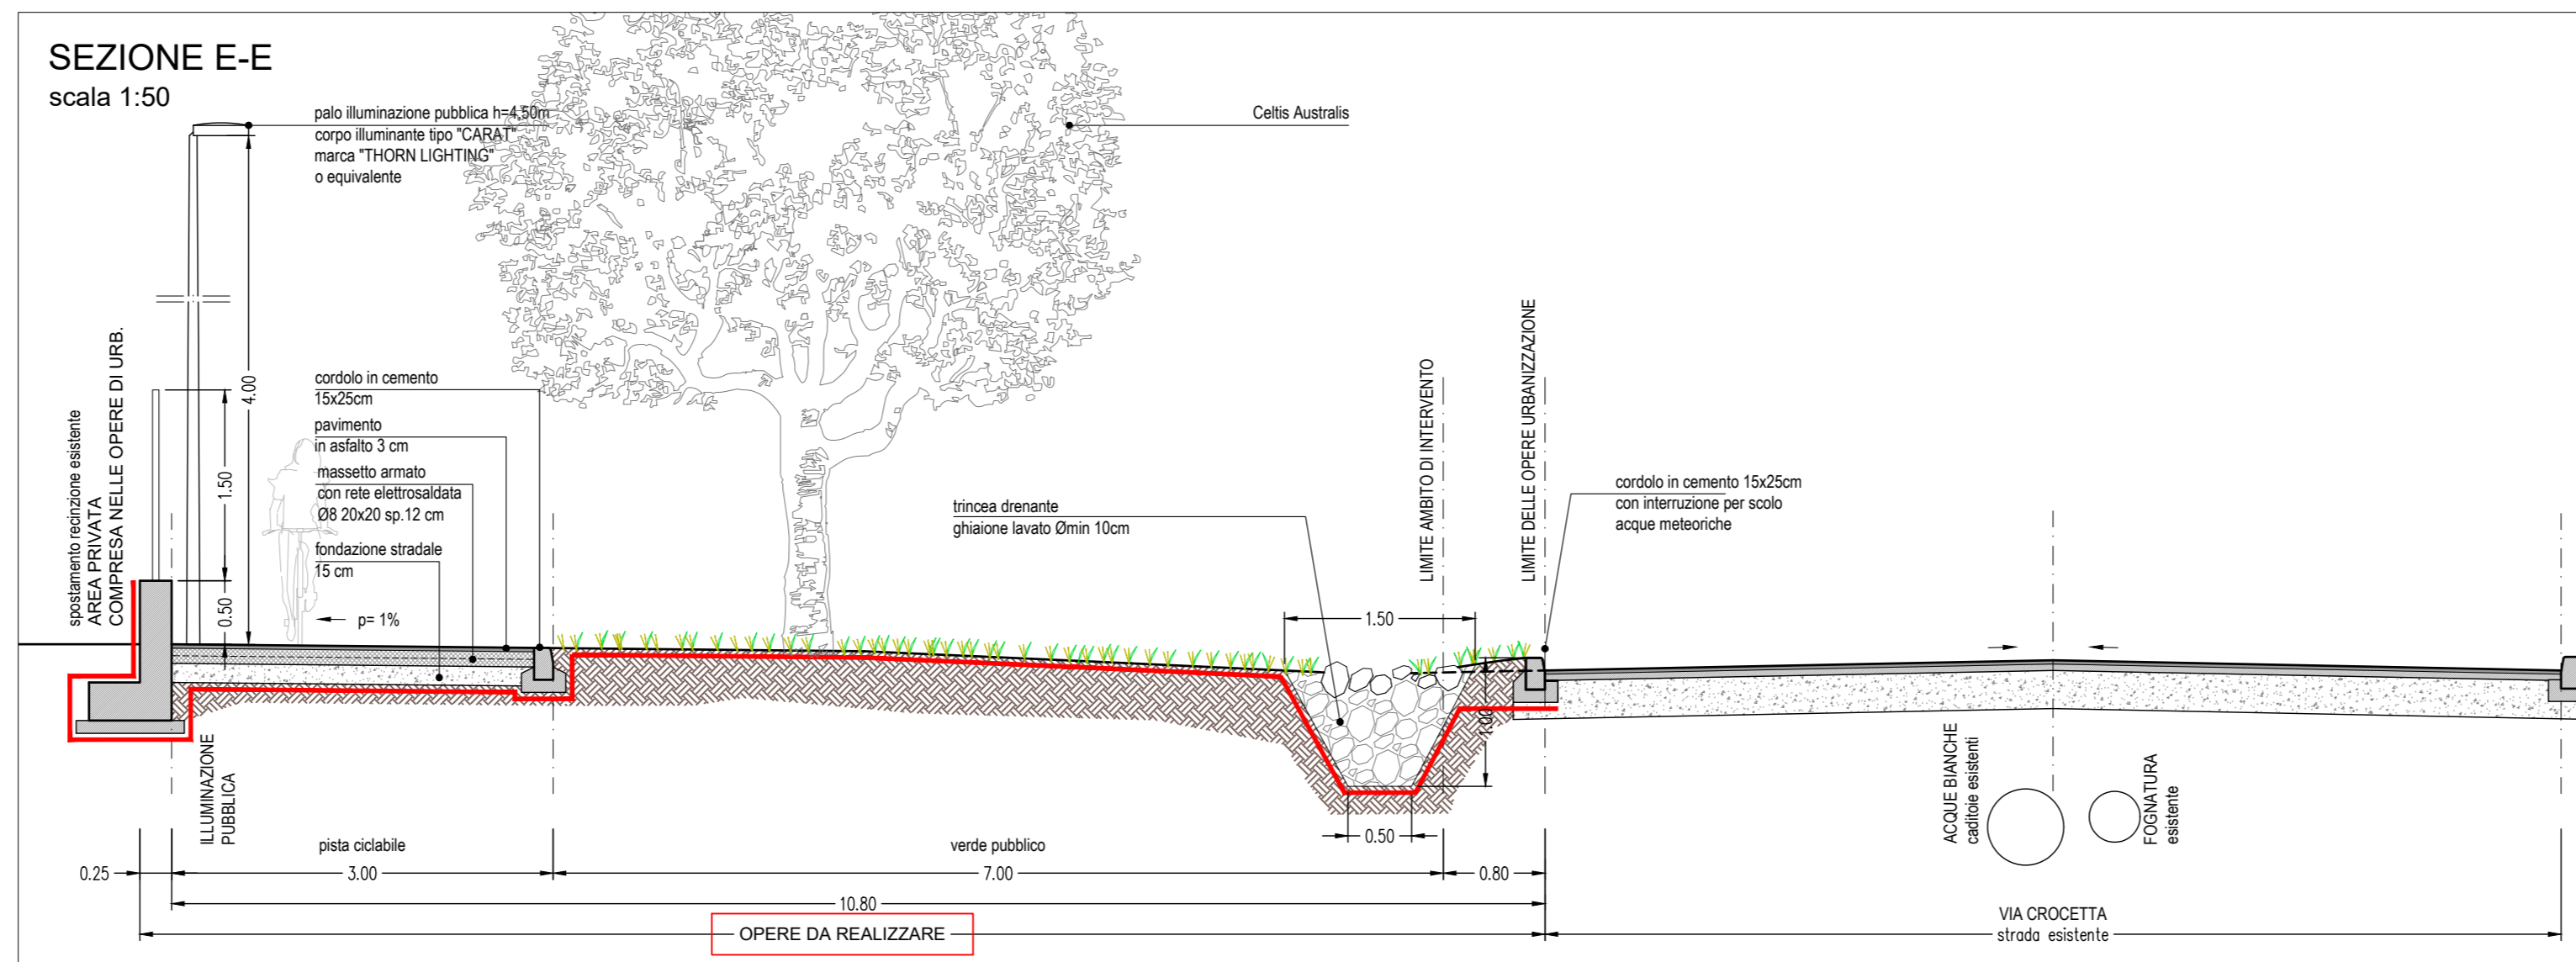
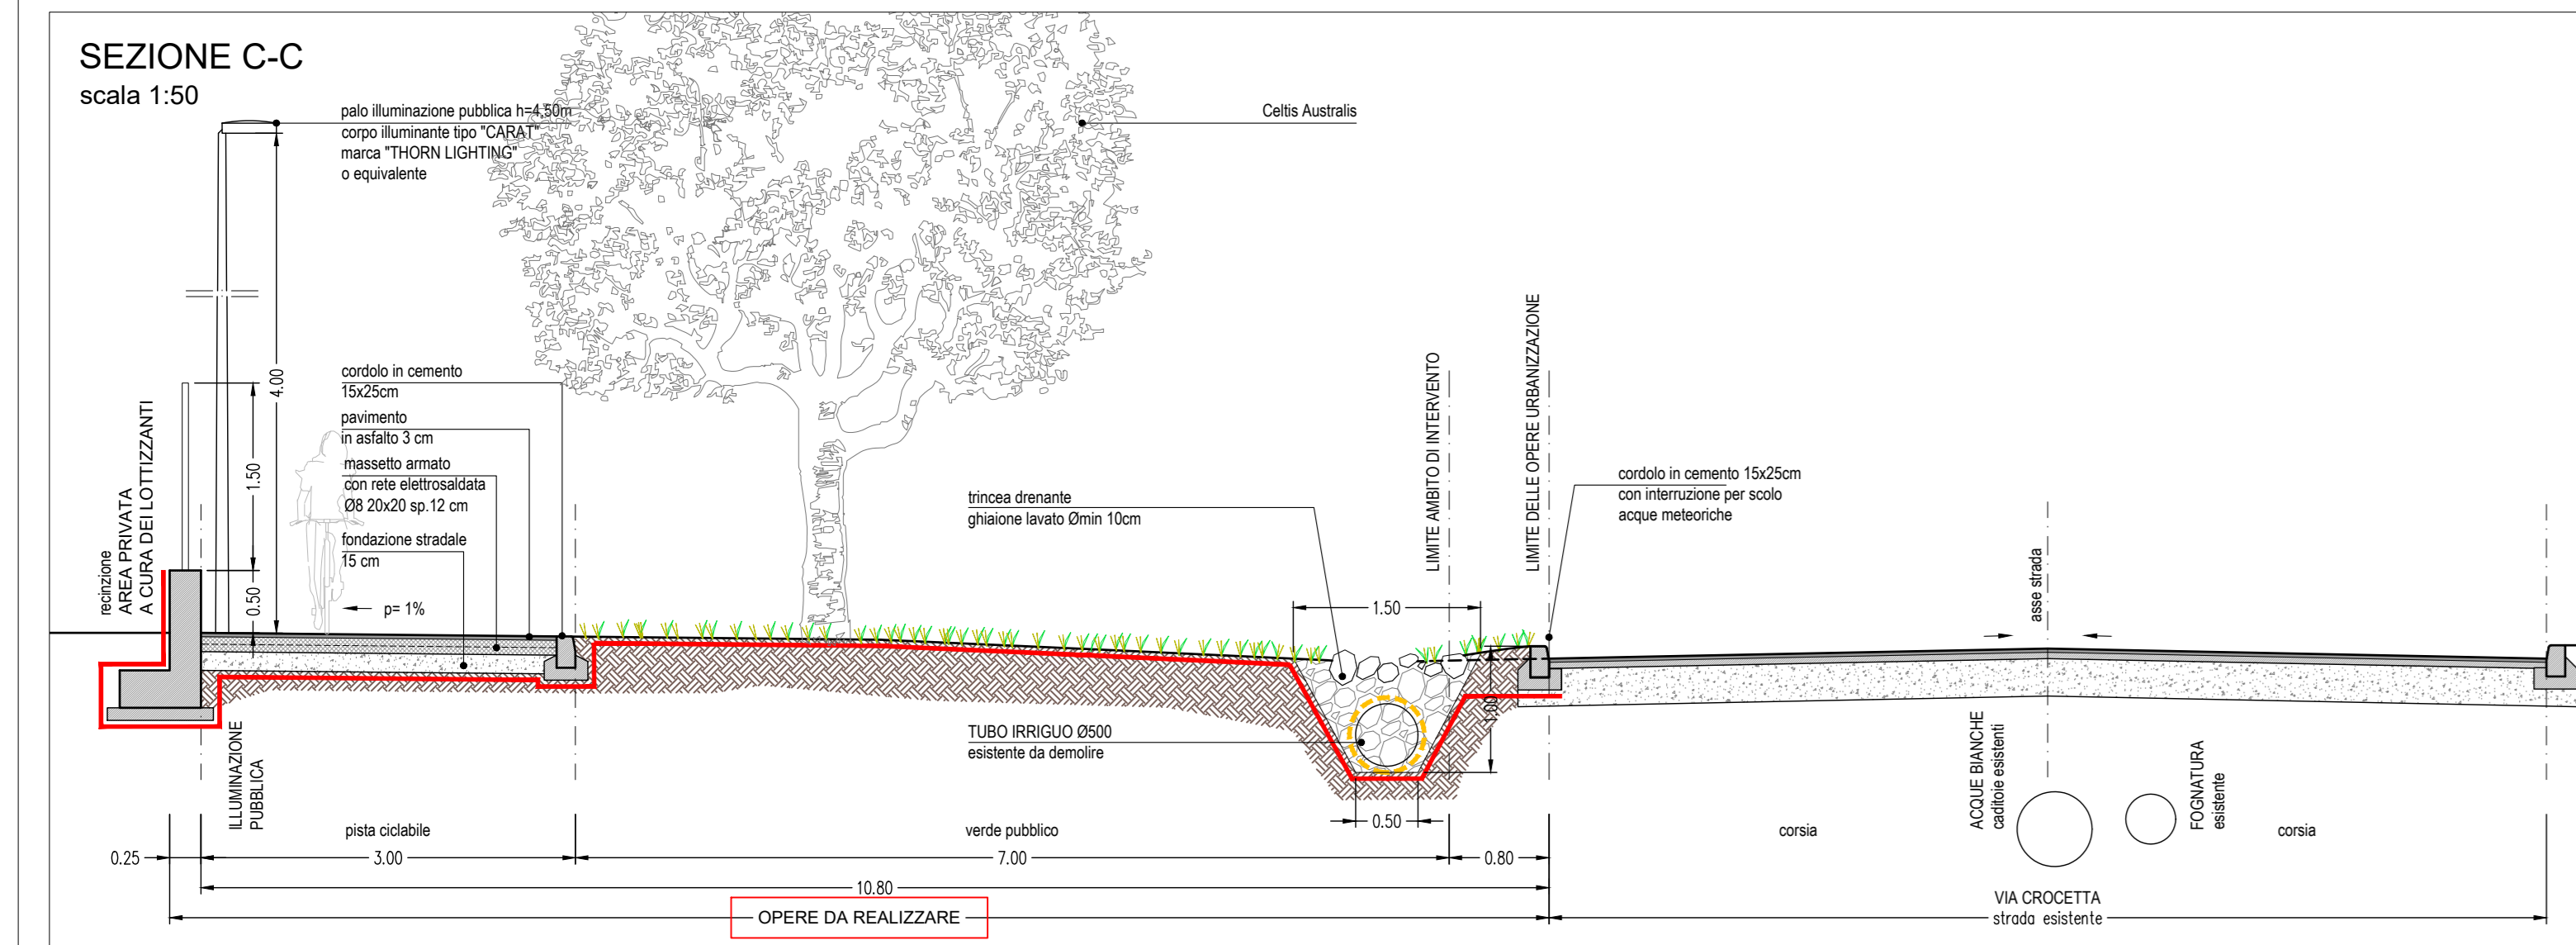
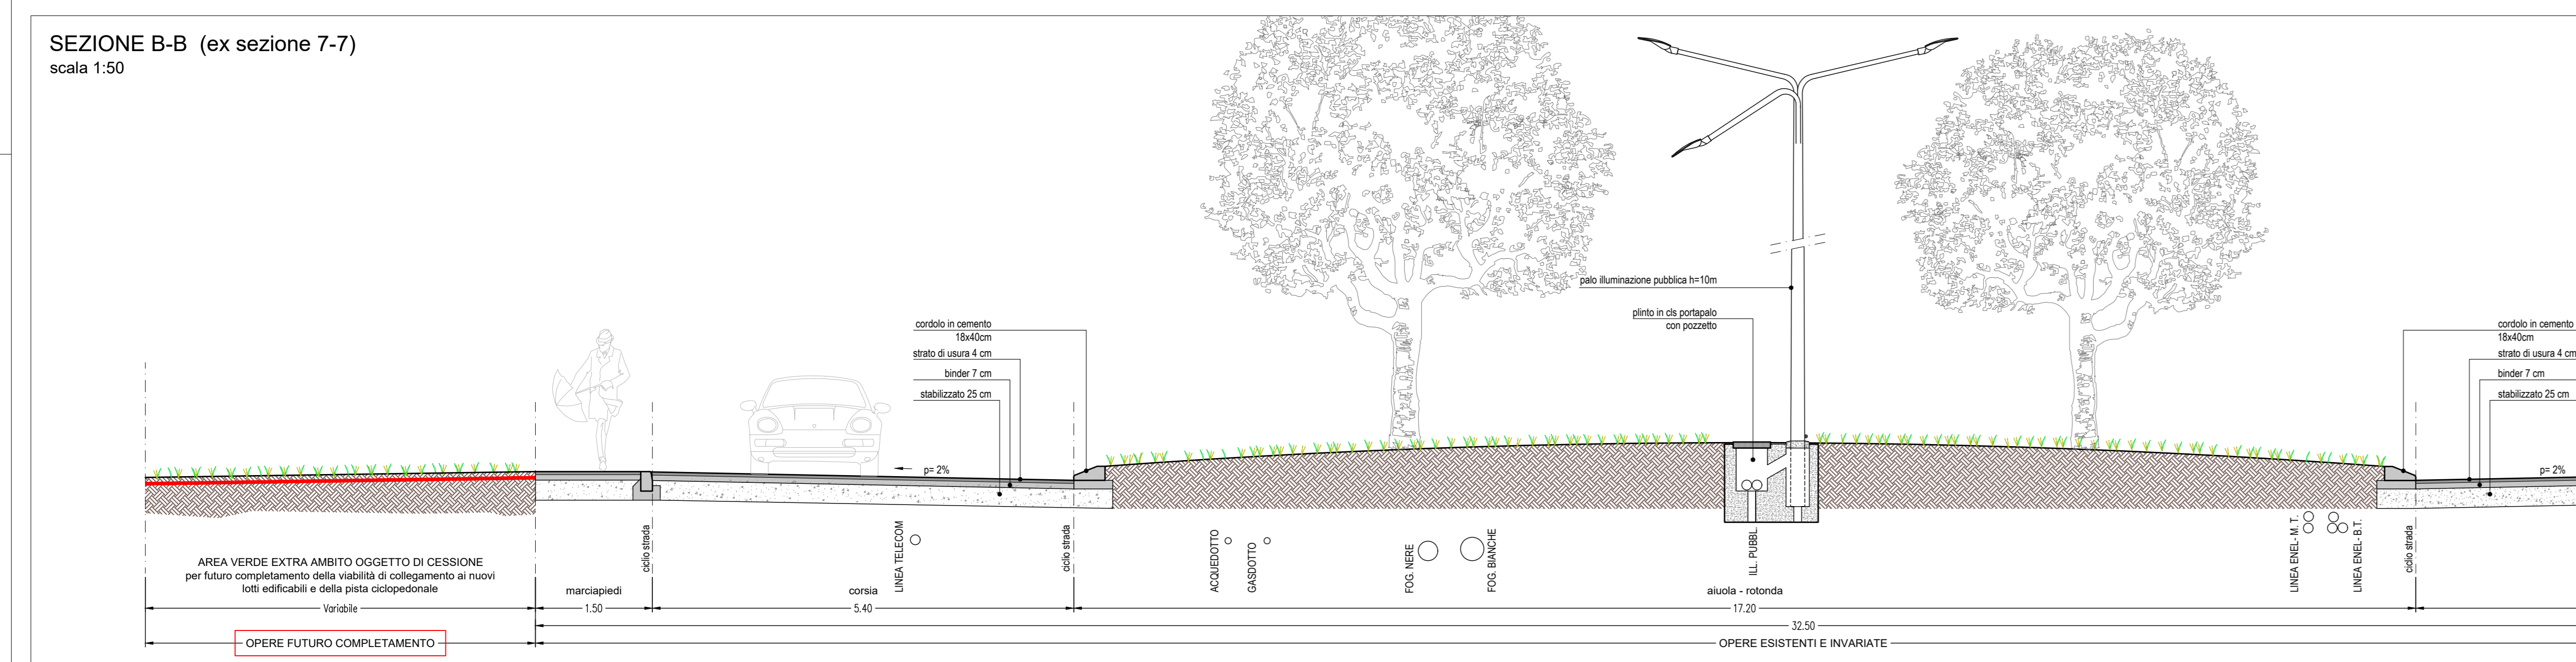


LEGENDA
OPERE NON REALIZZATE
OPERE DA PROGETTO
DI COMPLETAMENTO
NOTA
Le stratigrafie rappresentate nelle sezioni stradali dello stato approvato sono state aggiornate in base allo stato "as built" delle opere realizzate.

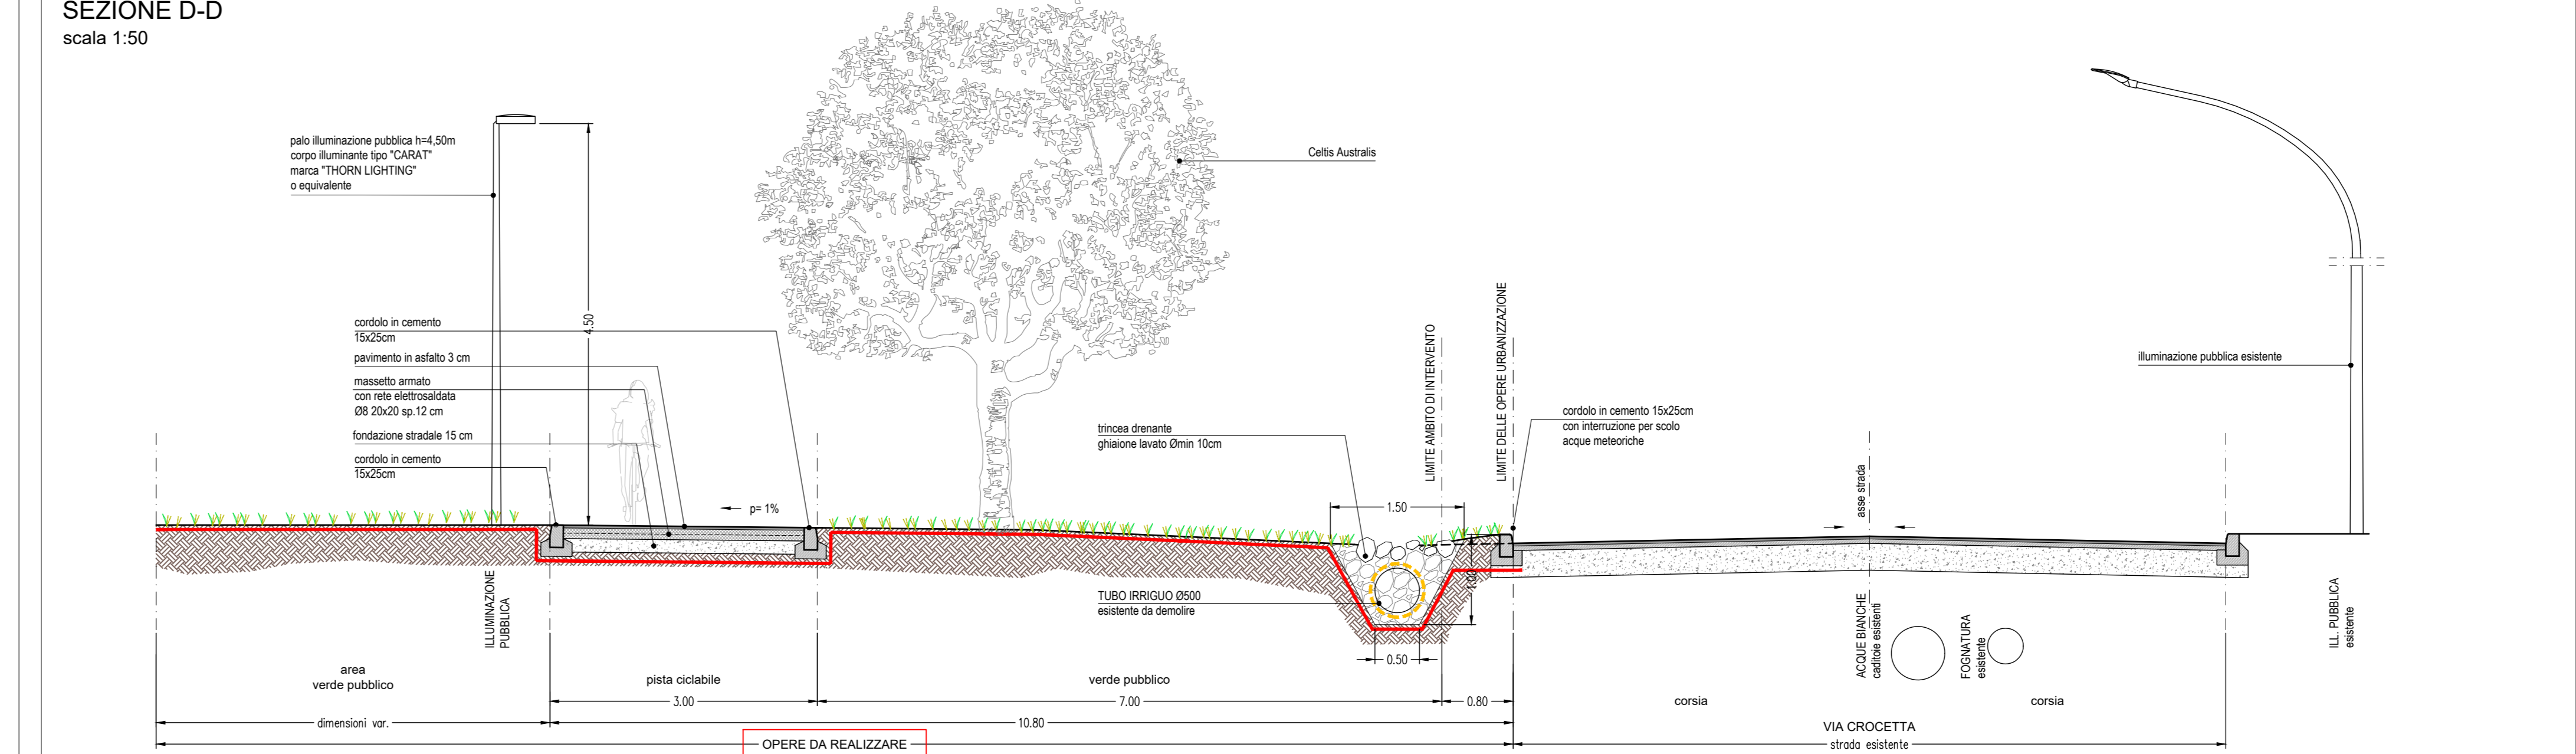

PROGETTO

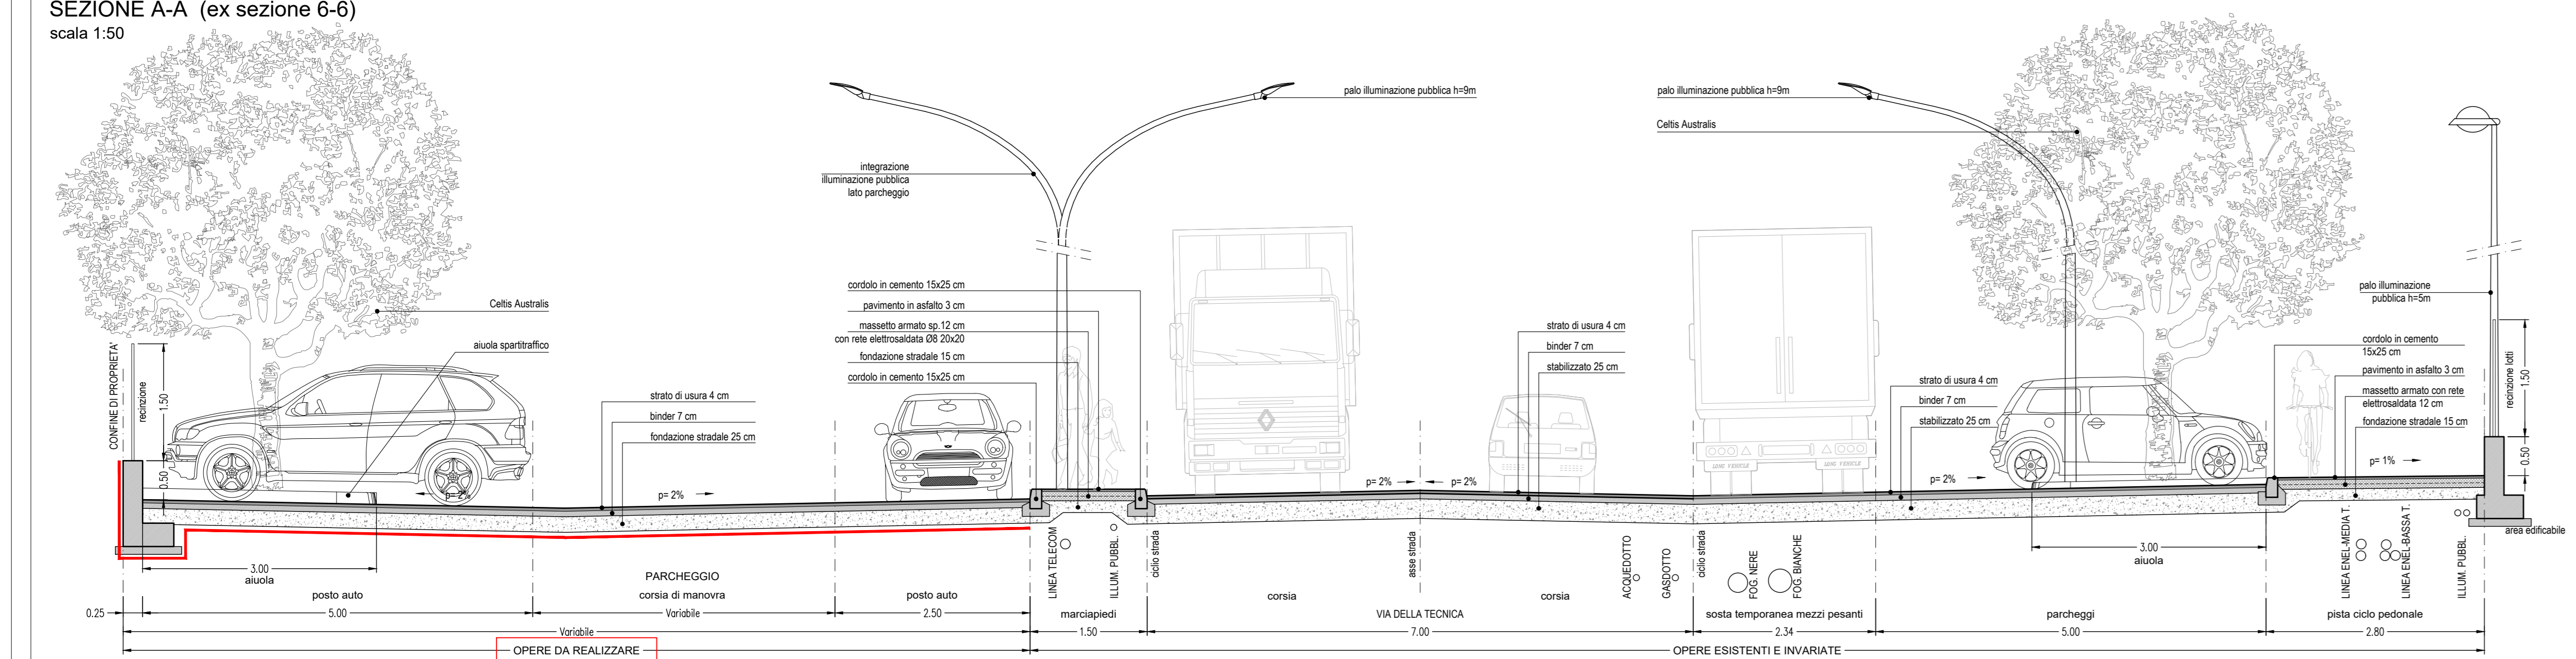

GRUPPO DI PROGETTO
Incarichi: [names]
Coordinatore: [name]
Progettista: [name]
Verificatore: [name]
Approvatore: [name]

ACCORDI
MATERIALE: [types]
M.C.T.
M.C.E.

COMUNE DI SOMMACAMPAGNA
COMITENTE
COSTRUZIONI SANTONI SRL
SANTONI COSTRUZIONI SRL
HOLDING VITTORIA SRL
VEDARA GIUSEPPE & C. S.p.A.

PROGETTO
KREOS SRL
ING. P.D.C. N. 4 DEL 19/01/2009

OGGETTO
P.D.C. PER COMPLETAMENTO OPERE IN VARIANTE RELATIVO ALLA REALIZZAZIONE DELLE OPERE DI URBANIZZAZIONE DEL PIANO URBANISTICO ATTRAVERSO LA PRIVATA DENOMINATA "L'OTTIZZAZIONE CROCIETTA" RELATIVO ALLE AREE PRODUTTIVE SITUATE IN COMUNE DI SOMMACAMPAGNA, LOC. CROCIETTA

CONTENUTO
SEZIONI STRADALI
STATO APPROVATO - PROGETTO
SCALA
01
1:50
09.09.2025
VAR.02 08.17