

COMUNE DI SOMMACAMPAGNA
Provincia di Verona


P.A.T.

Elaborato


1

Scala 1:10.000

Vincoli urbanistici nelle zone agricole (aggiornamento 26/09/2014)

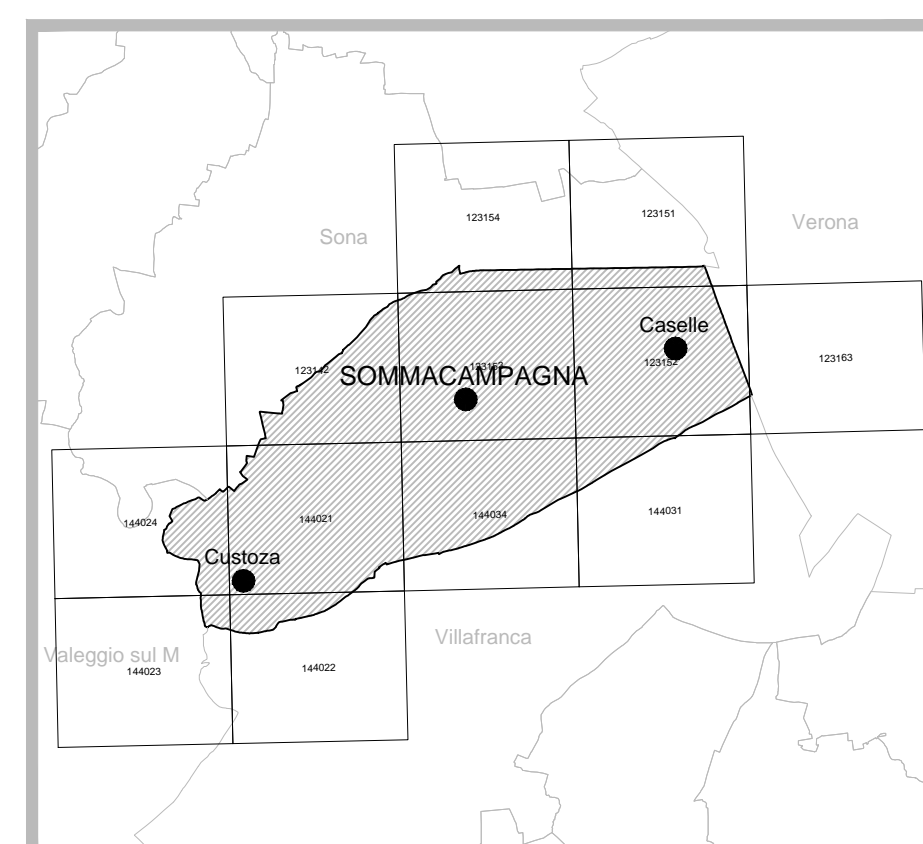

Data 26/09/2014

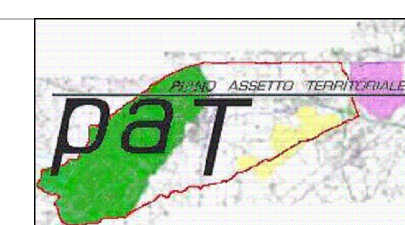

Scala 1:10.000

Vincoli urbanistici nelle zone agricole

LEGENDA

Vincoli "non edificandi" stipulati prima dell'entrata in vigore della Legge Regionale 58/1978 (antecedenti al 14.09.1978)

- Edifici ad uso abitazione
- Annessi rustici
- Zone vincolate

Vincoli "non edificandi" e di "destinazione d'uso" stipulati ai sensi della Legge Regionale 49/1978 (tra il 14.09.1978 ed il 05.03.1985)

- Edifici ad uso abitazione
- Annessi rustici
- Zone vincolate

Vincoli "non edificandi" e di "destinazione d'uso" stipulati ai sensi della Legge Regionale 24/1985 (dopo il 05.03.1985)

- Edifici ad uso abitazione
- Annessi rustici
- Zone vincolate

Vincoli "non edificandi" e di "destinazione d'uso" stipulati ai sensi della Legge Regionale 11/2004

- Edifici ad uso abitazione
- Annessi rustici
- Zone vincolate

Vincoli cancellati

- Edifici ad uso abitazione
- Annessi rustici
- Zone vincolate

- Confine comunale

