


PLANIMETRIA STATO DI FATTO  
scala 1:500

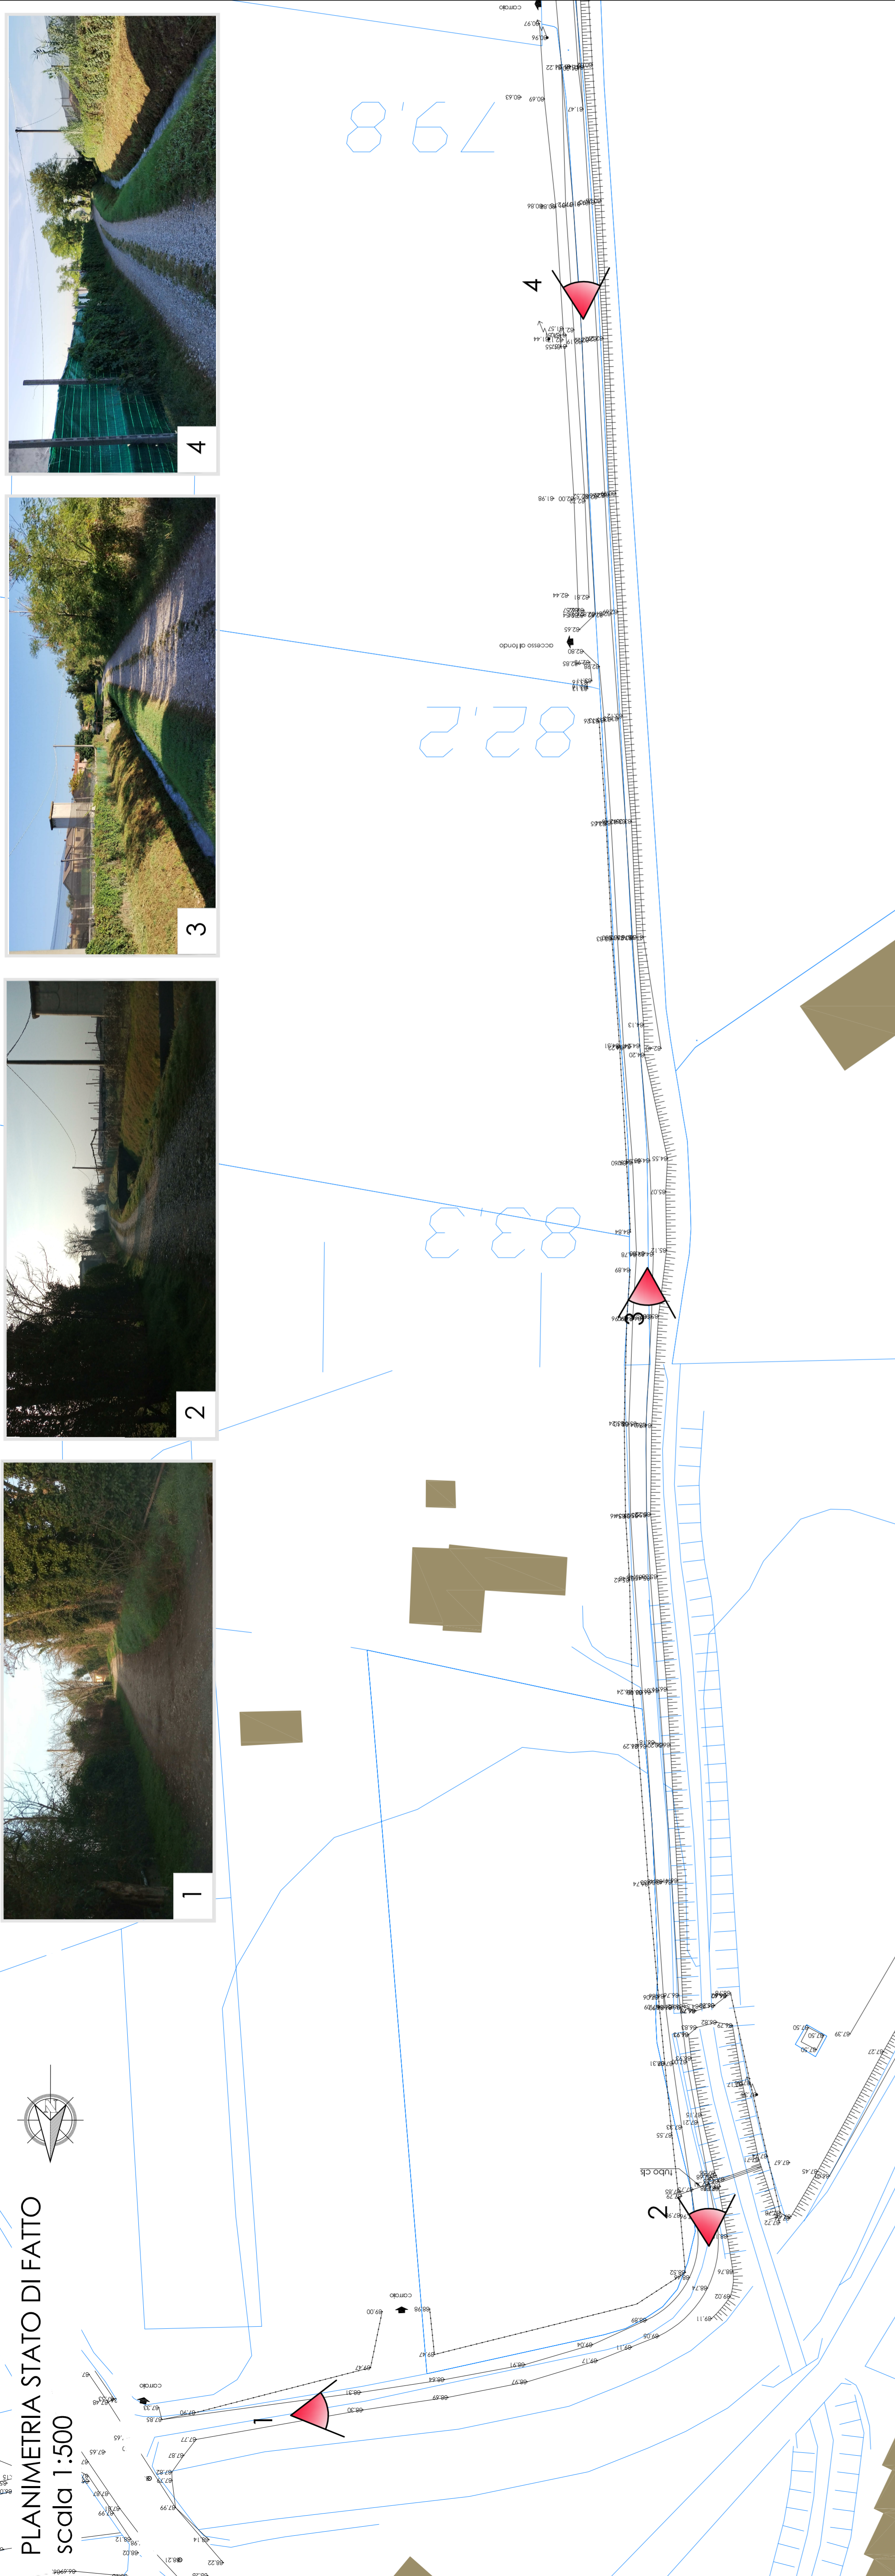

LEGENDA STATO DI FATTO



- Edifici
- Pali ENEL esistenti
- Punti di rilievo
- Pali TELECOM esistenti
- Punti luce esistenti

LEGENDA PROGETTO

- Pavimentazione in misto cementato 15 cm
- Pavimentazione in binder chiuso 5 cm
- Attraversamento ciclabile semaforizzato



PLANIMETRIA DI PROGETTO  
scala 1:500

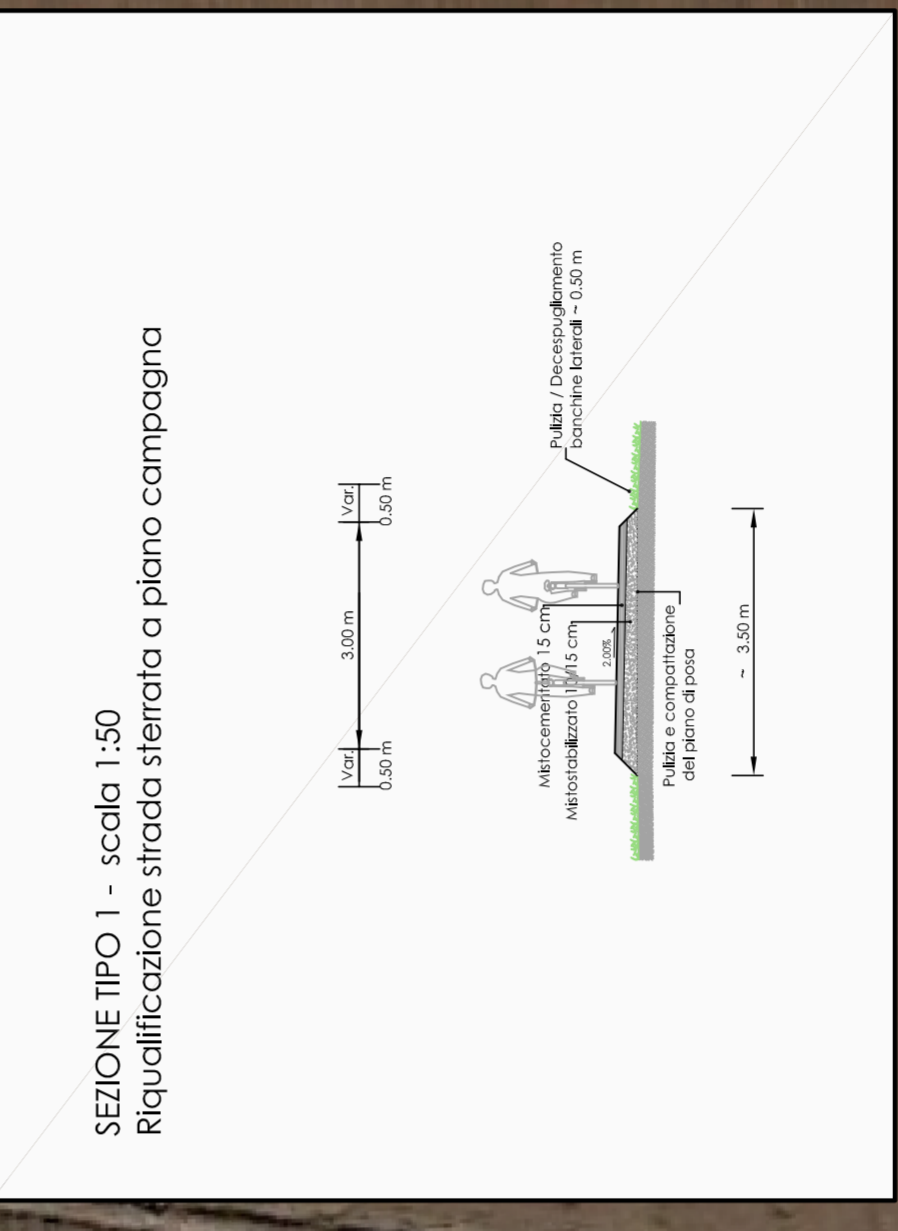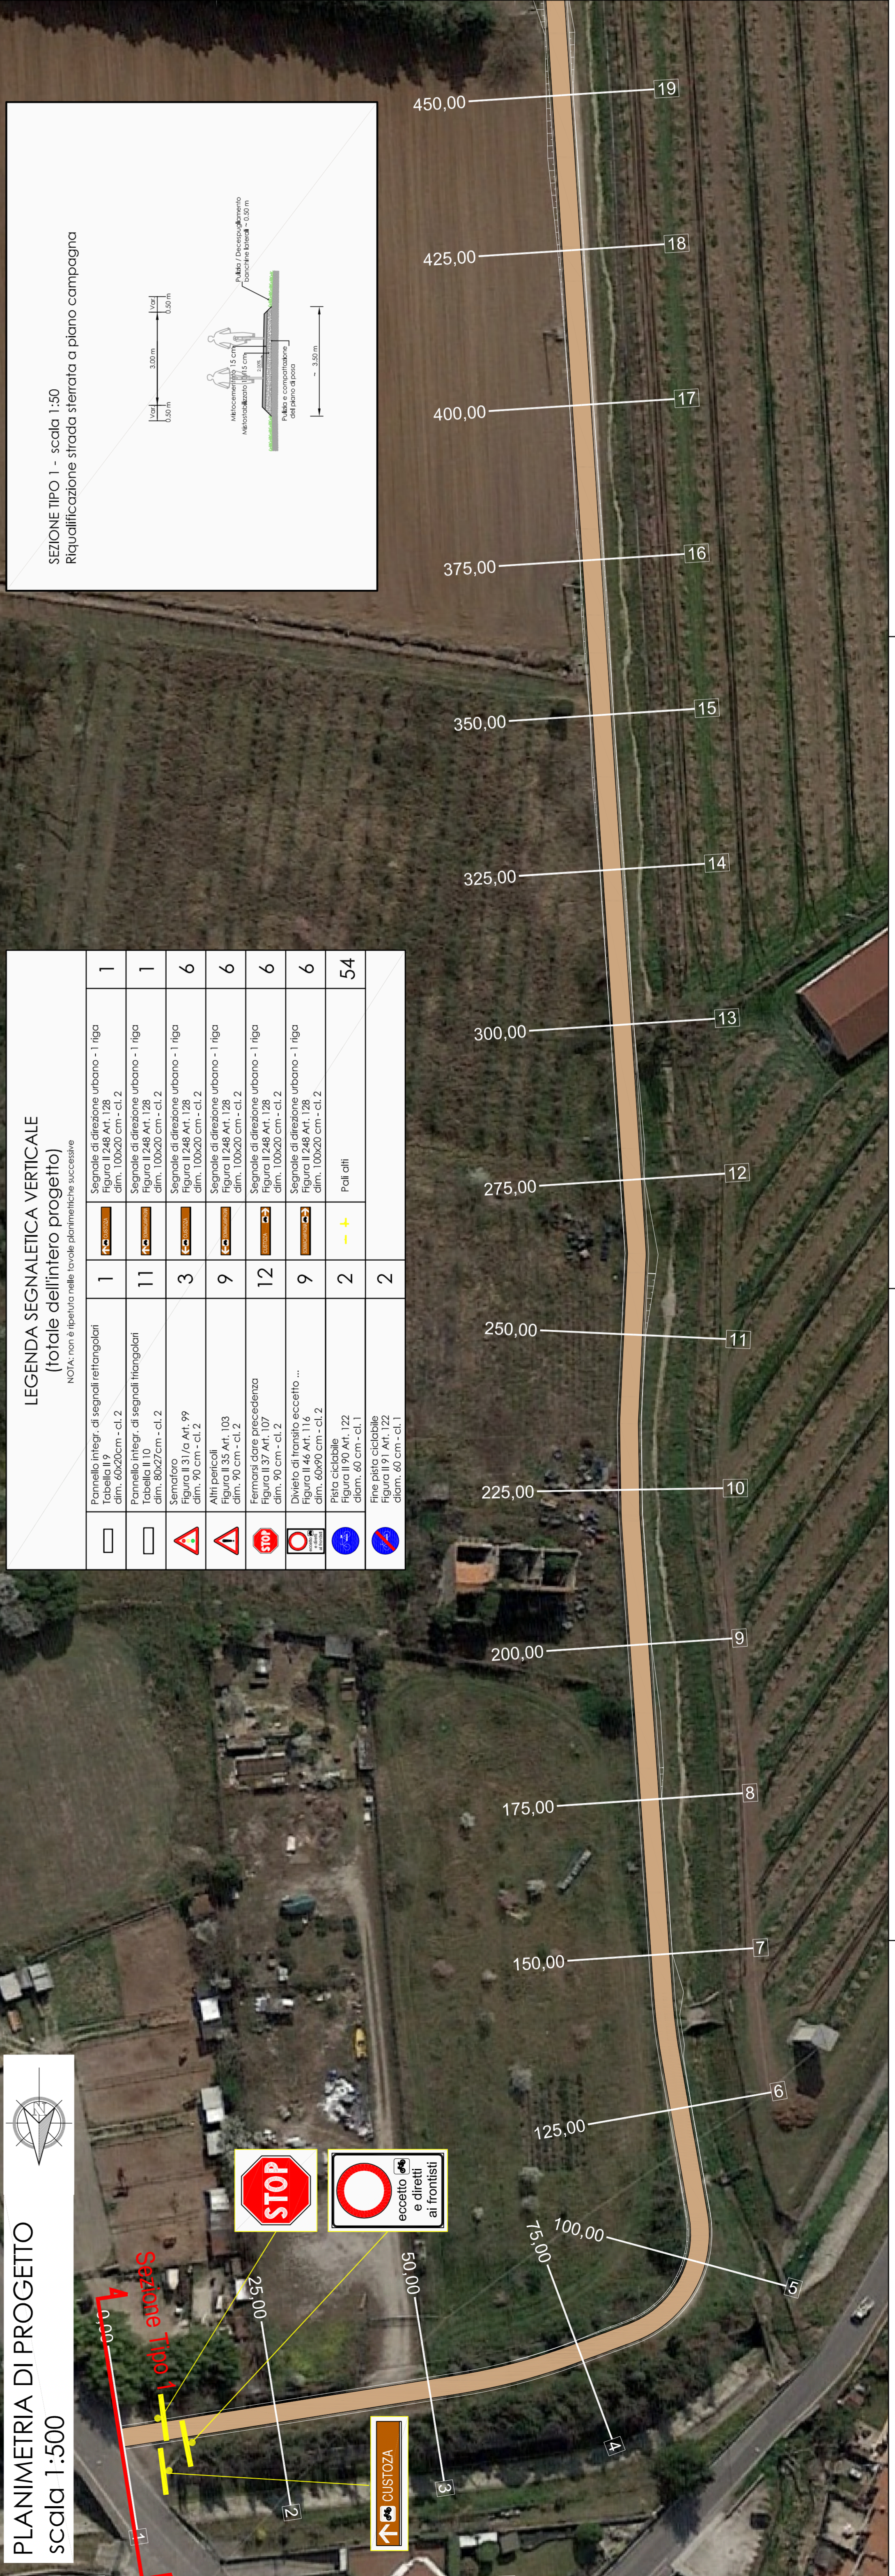

**LEGENDA SEGNALETICA VERTICALE (totale dell'intero progetto)**  
NOTA: non è riportata nelle tavole planimetriche successive




COMUNE DI SOMMACAMPAGNA  
(Provincia di Verona)  
Percorso ciclabile  
Sommacampagna - Custoza

PROGETTO DEFINITIVO

N° ELABORATO :	PLANIMETRIA STATO DI FATTO E DI PROGETTO TAV. 01/18	SCALA:	1:500
	PL-01		



COMMITTENTE:  
Comune di Sommacampagna (VR)

RESPONSABILE DEL PROCEDIMENTO:  
geom. Paolo Franchini

C			
B			
A			
0	15.12.2023	EMMISSIONE	geom. FRANCHINI
REV.	DATA	DESCRIZIONE	CONTROLLATO
			APPROVATO