

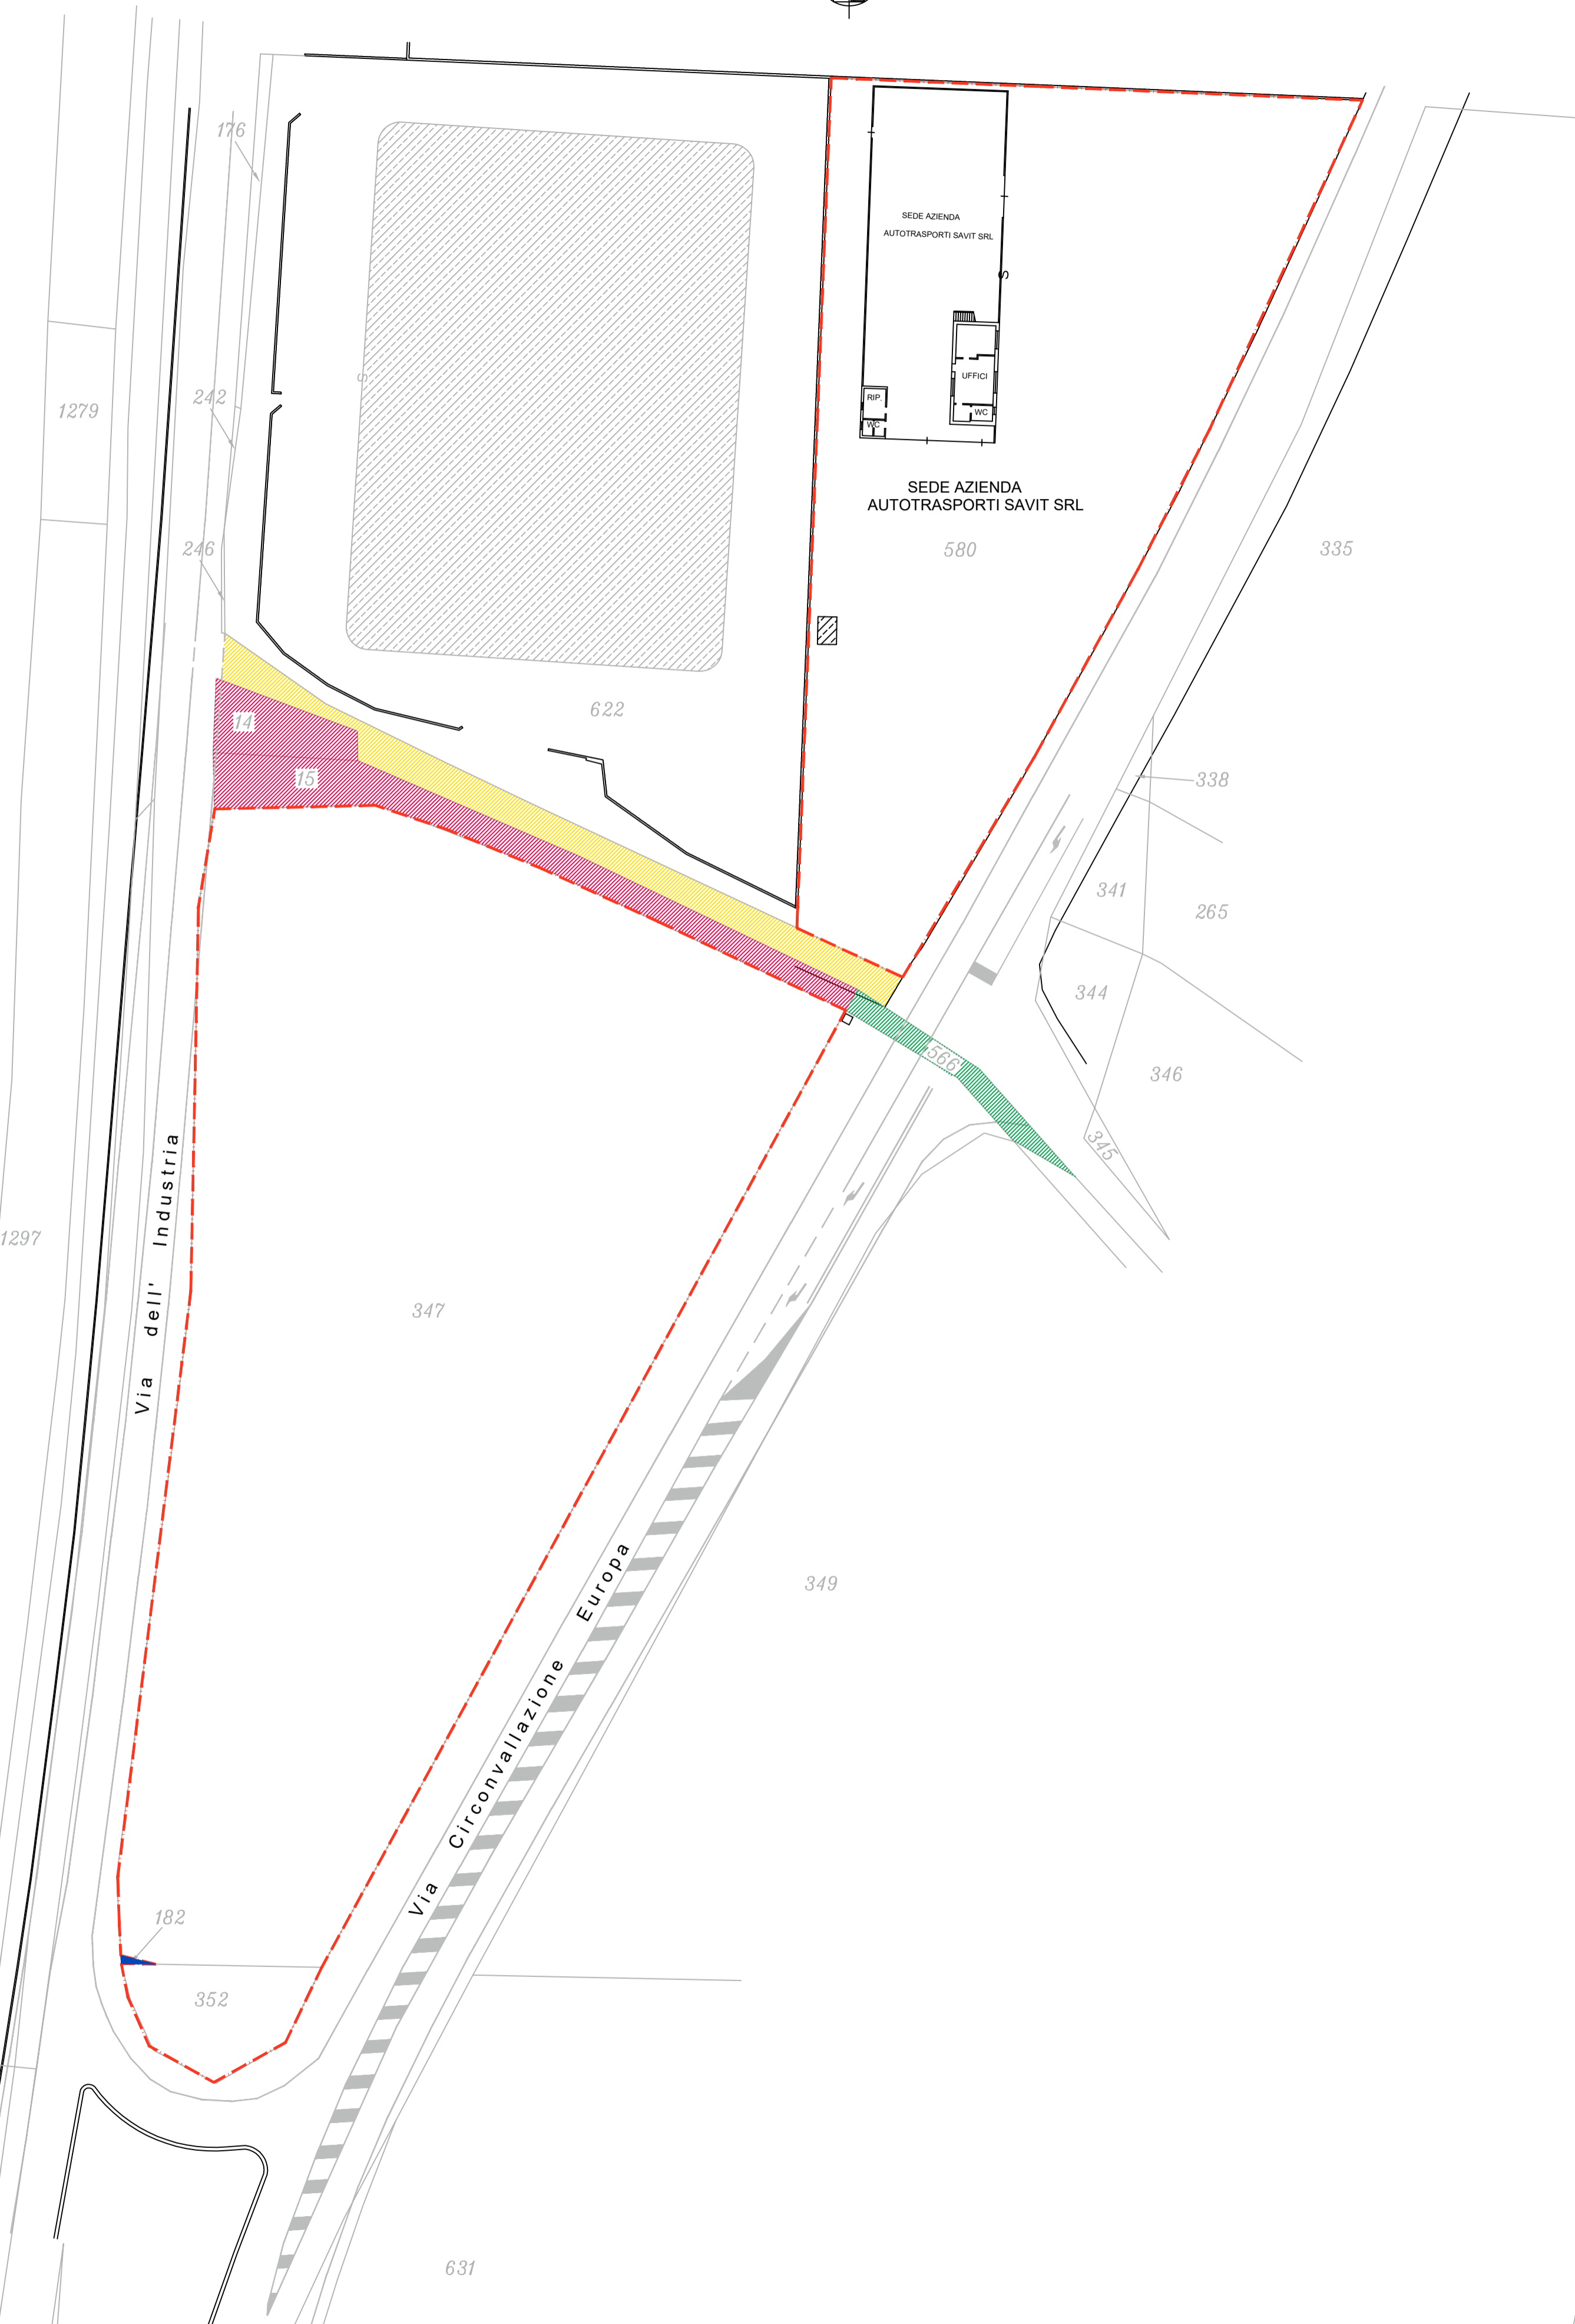


PLANIMETRIA GENERALE STATO ATTUALE - SCALA 1:500

PROPRIETA'

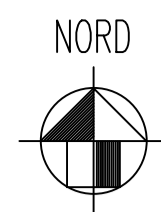


PLANIMETRIA GENERALE STATO ATTUALE - SCALA 1:500

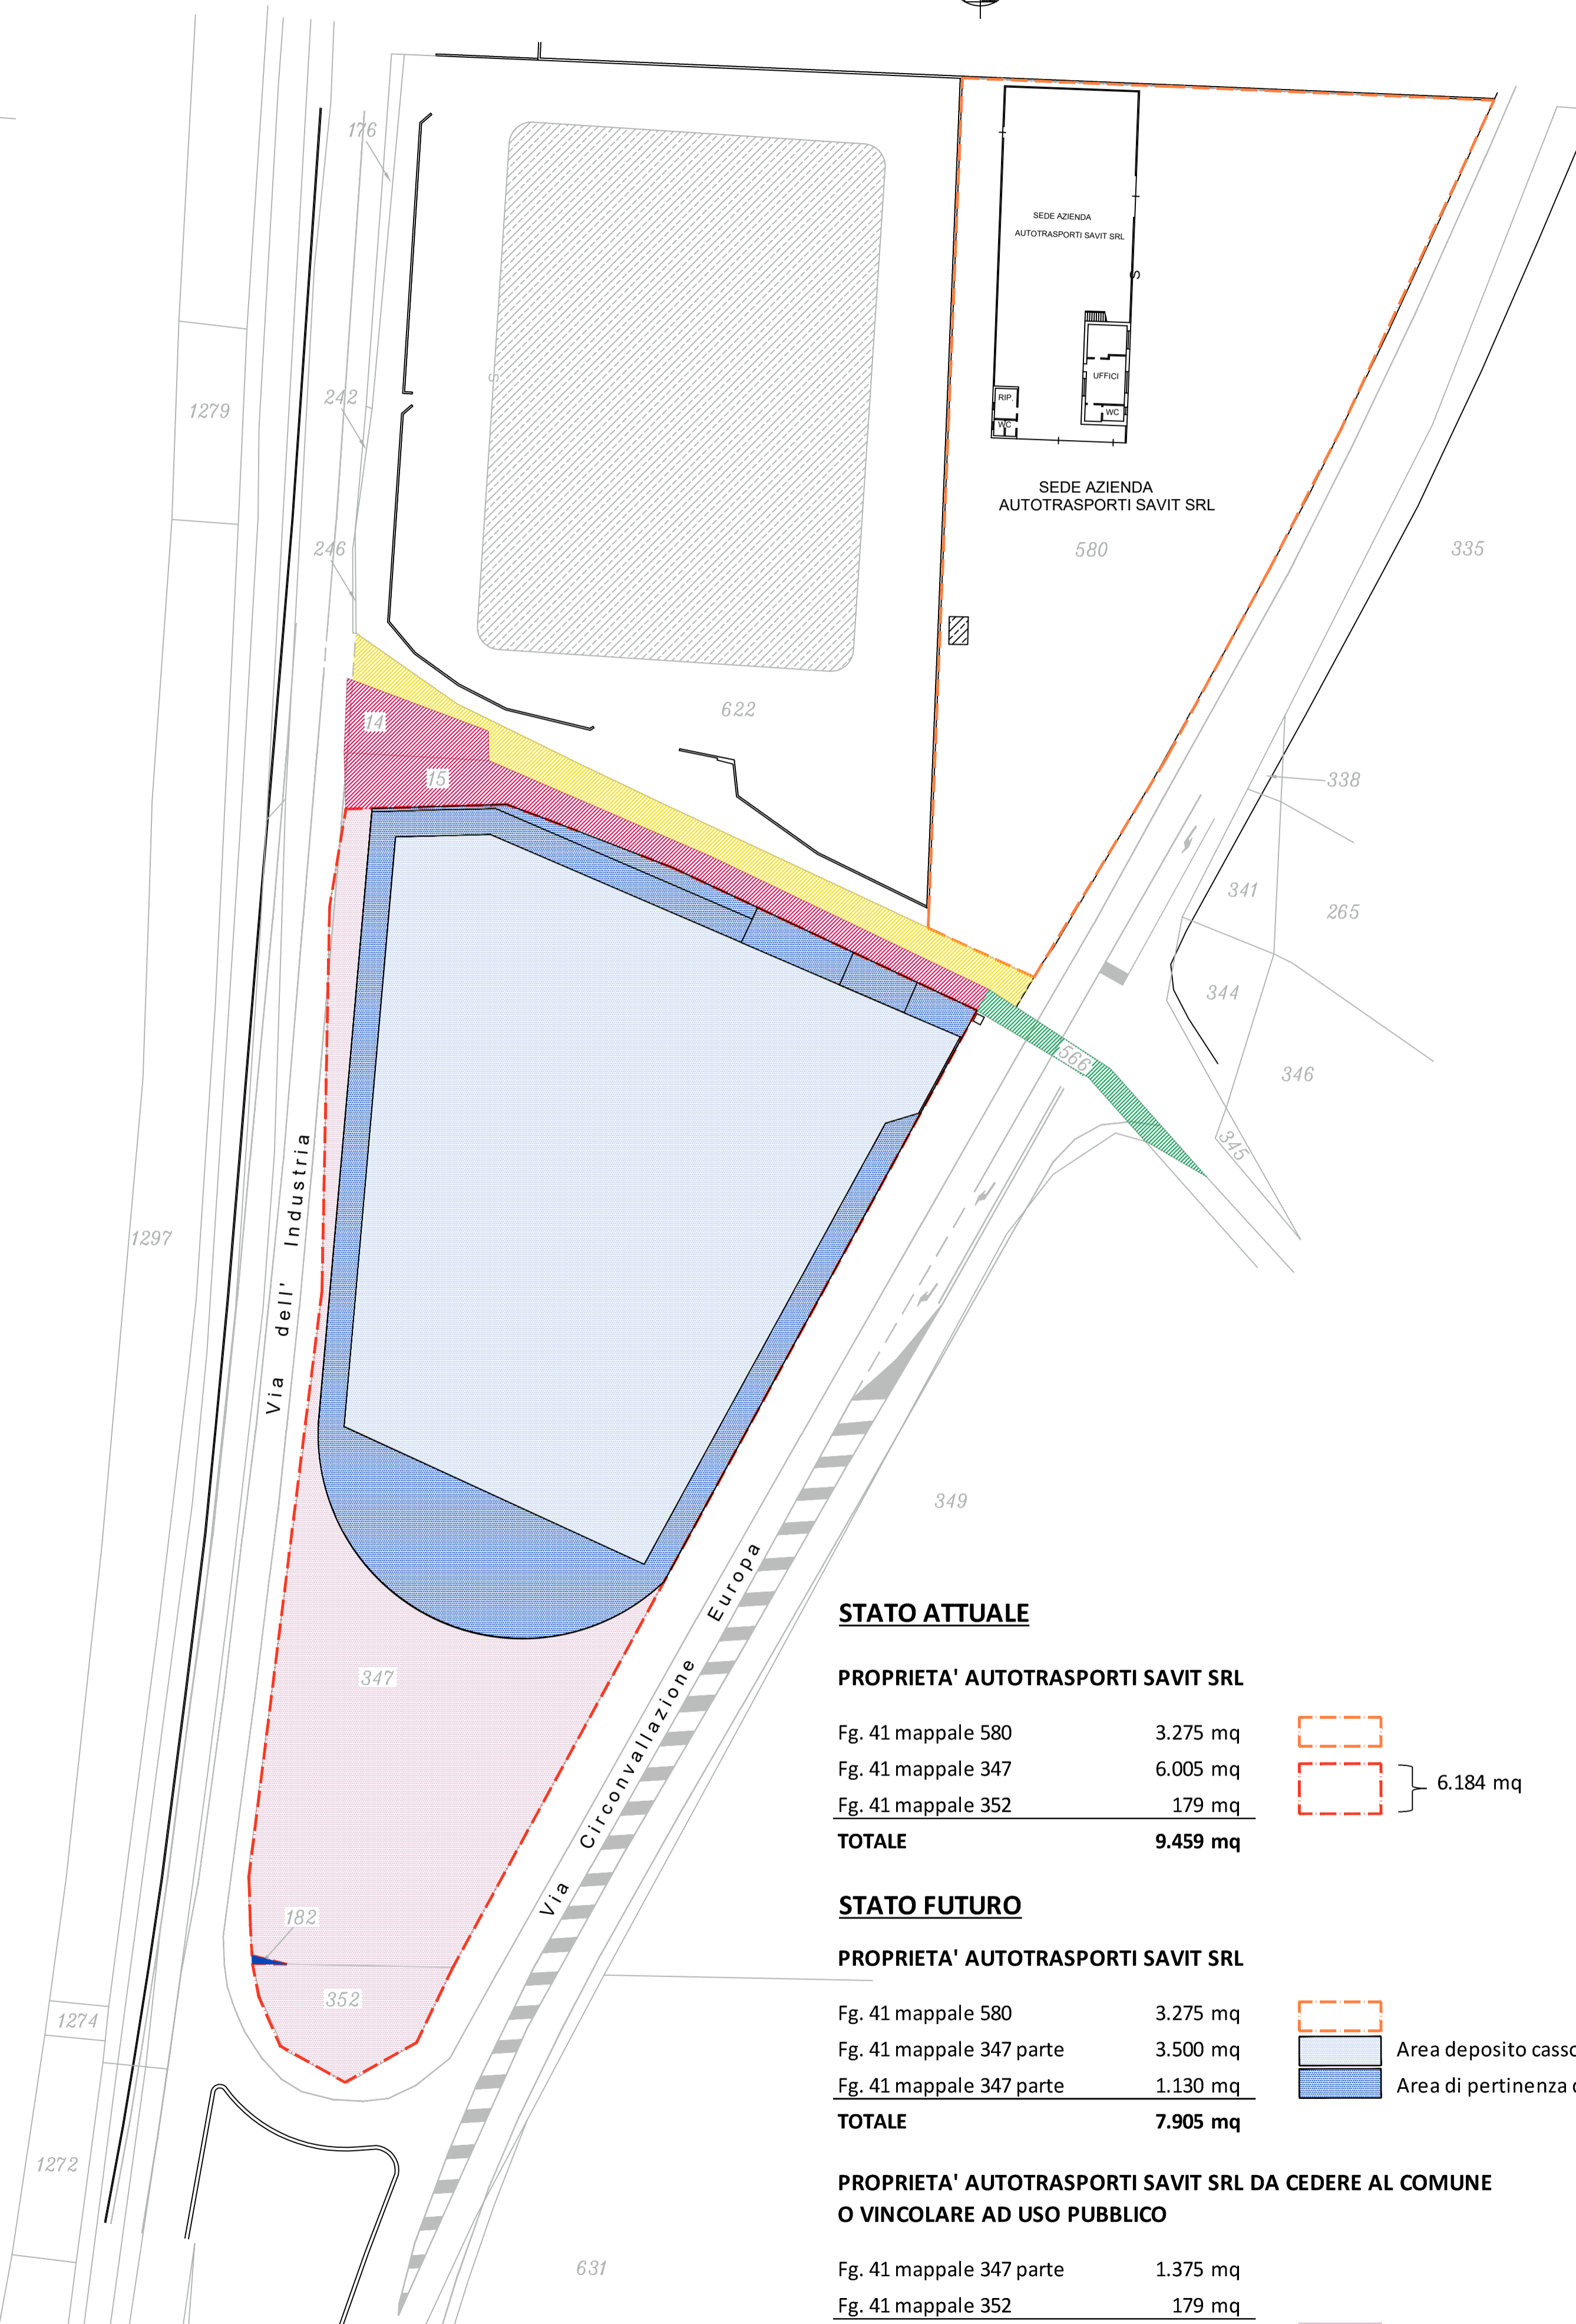


STATO ATTUALE

PROPRIETA' AUTOTRASPORTI SAVIT SRL	
Fg. 41 mappale 580	3.275 mq
Fg. 41 mappale 347	6.005 mq
Fg. 41 mappale 352	179 mq
TOTALE	9.459 mq

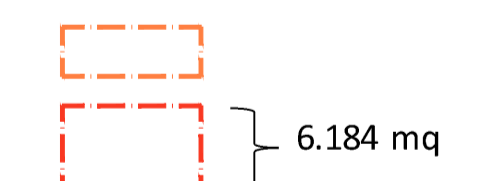

STATO FUTURO

PROPRIETA' AUTOTRASPORTI SAVIT SRL	
Fg. 41 mappale 580	3.275 mq
Fg. 41 mappale 347 parte	3.500 mq
Fg. 41 mappale 347 parte	1.130 mq
TOTALE	7.905 mq

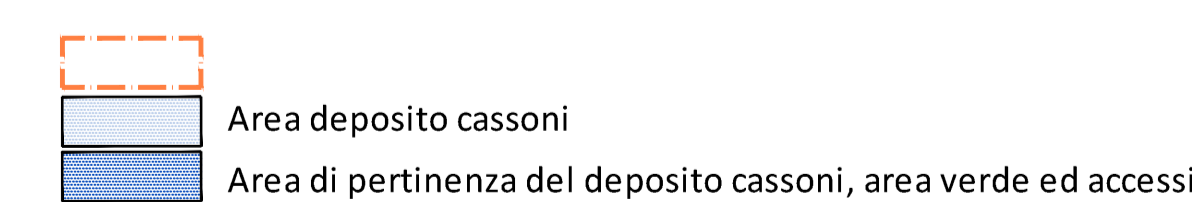

PROPRIETA' AUTOTRASPORTI SAVIT SRL DA CEDERE AL COMUNE O VINCOLARE AD USO PUBBLICO

Fg. 41 mappale 347 parte	1.375 mq
Fg. 41 mappale 352	179 mq
TOTALE	1.554 mq



COMUNE DI SOMMACAMPAGNA PROVINCIA DI VERONA

ditta: AUTOTRASPORTI SAVIT SRL

progetto: AMPLIAMENTO AZIENDALE AI SENSI del D.P.R. 160/2010 PER LA REALIZZAZIONE DI NUOVO PIAZZALE PER CASSONI.

IL PROGETTISTA: **MAZZON MAURIZIO** ARCHITETTO

LA DITTA PROPRIETARIA: **AUTOTRASPORTI SAVIT SRL**

TAVOLA N.5: **PLANIMETRIA PROPRIETA'**

SCALA 1:500 DATA: 12 MAGGIO 2023 AGG.: 20 SETTEMBRE 2023

MAZZON MAURIZIO - ARCHITETTO -
 VIA GORIZIA, 50 - SAN BONIFACIO (VR) - tel. 045/6100041 - fax 6100562 - E-mail info@mazzonmaurizio.it

- PROPRIETA'**
- AUTOTRASPORTI SAVIT SRL C.T. Foglio 41' mappali 347-352 C.E.U. Foglio 41' mappale 580 sub1
 - CONSORZIO BONIFICA AGRO VERONESE TARTARO TIONE C.T. Foglio 41' mappali 14-15
 - COMUNE DI SOMMACAMPAGNA C.T. Foglio 41' mappale 182
 - DEMANIO PUBBLICO DELLO STATO C.T. Foglio 41' mappale 566
 - STRADA PUBBLICA COMUNALE