

PLANIMETRIA GENERALE STATO PROPOSTO - SCALA 1:500

SISTEMAZIONE VERDE



CONFINE CATASTALE DI PROPRIETA'

COMUNE DI SOMMACAMPAGNA PROVINCIA DI VERONA

ditta: AUTOTRASPORTI SAVIT SRL

progetto: AMPLIAMENTO AZIENDALE AI SENSI del D.P.R. 160/2010 PER LA REALIZZAZIONE DI NUOVO PIAZZALE PER CASSONI.



IL PROGETTISTA
ARCHITETTI PAESAGGISTI CONSULENTI VERONA
Maurizio Mazzon n° 921
settore architettura ARCHITETTO

LA DITTA PROPRIETARIA

TAVOLA N.4BIS - SISTEMAZIONE VERDE
Pratica n. 1018/SAVIT/PROGETTO 2023
DISEGNATORE :

SCALA 1:500 DATA: 12 MAGGIO 2023 AGG.: 20 SETTEMBRE 2023

MAZZON MAURIZIO - ARCHITETTO -
VIA GORIZIA, 50 - SAN BONIFACIO (VR) - tel. 045/6100041 - fax 6100562 - E-mail info@mazzonmaurizio.it
A termini di legge ci riserviamo la proprietà di questo disegno con divieto di riproduzione o di renderlo comunque noto a terzi.

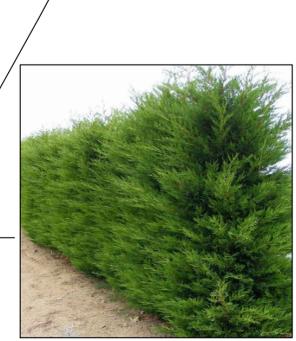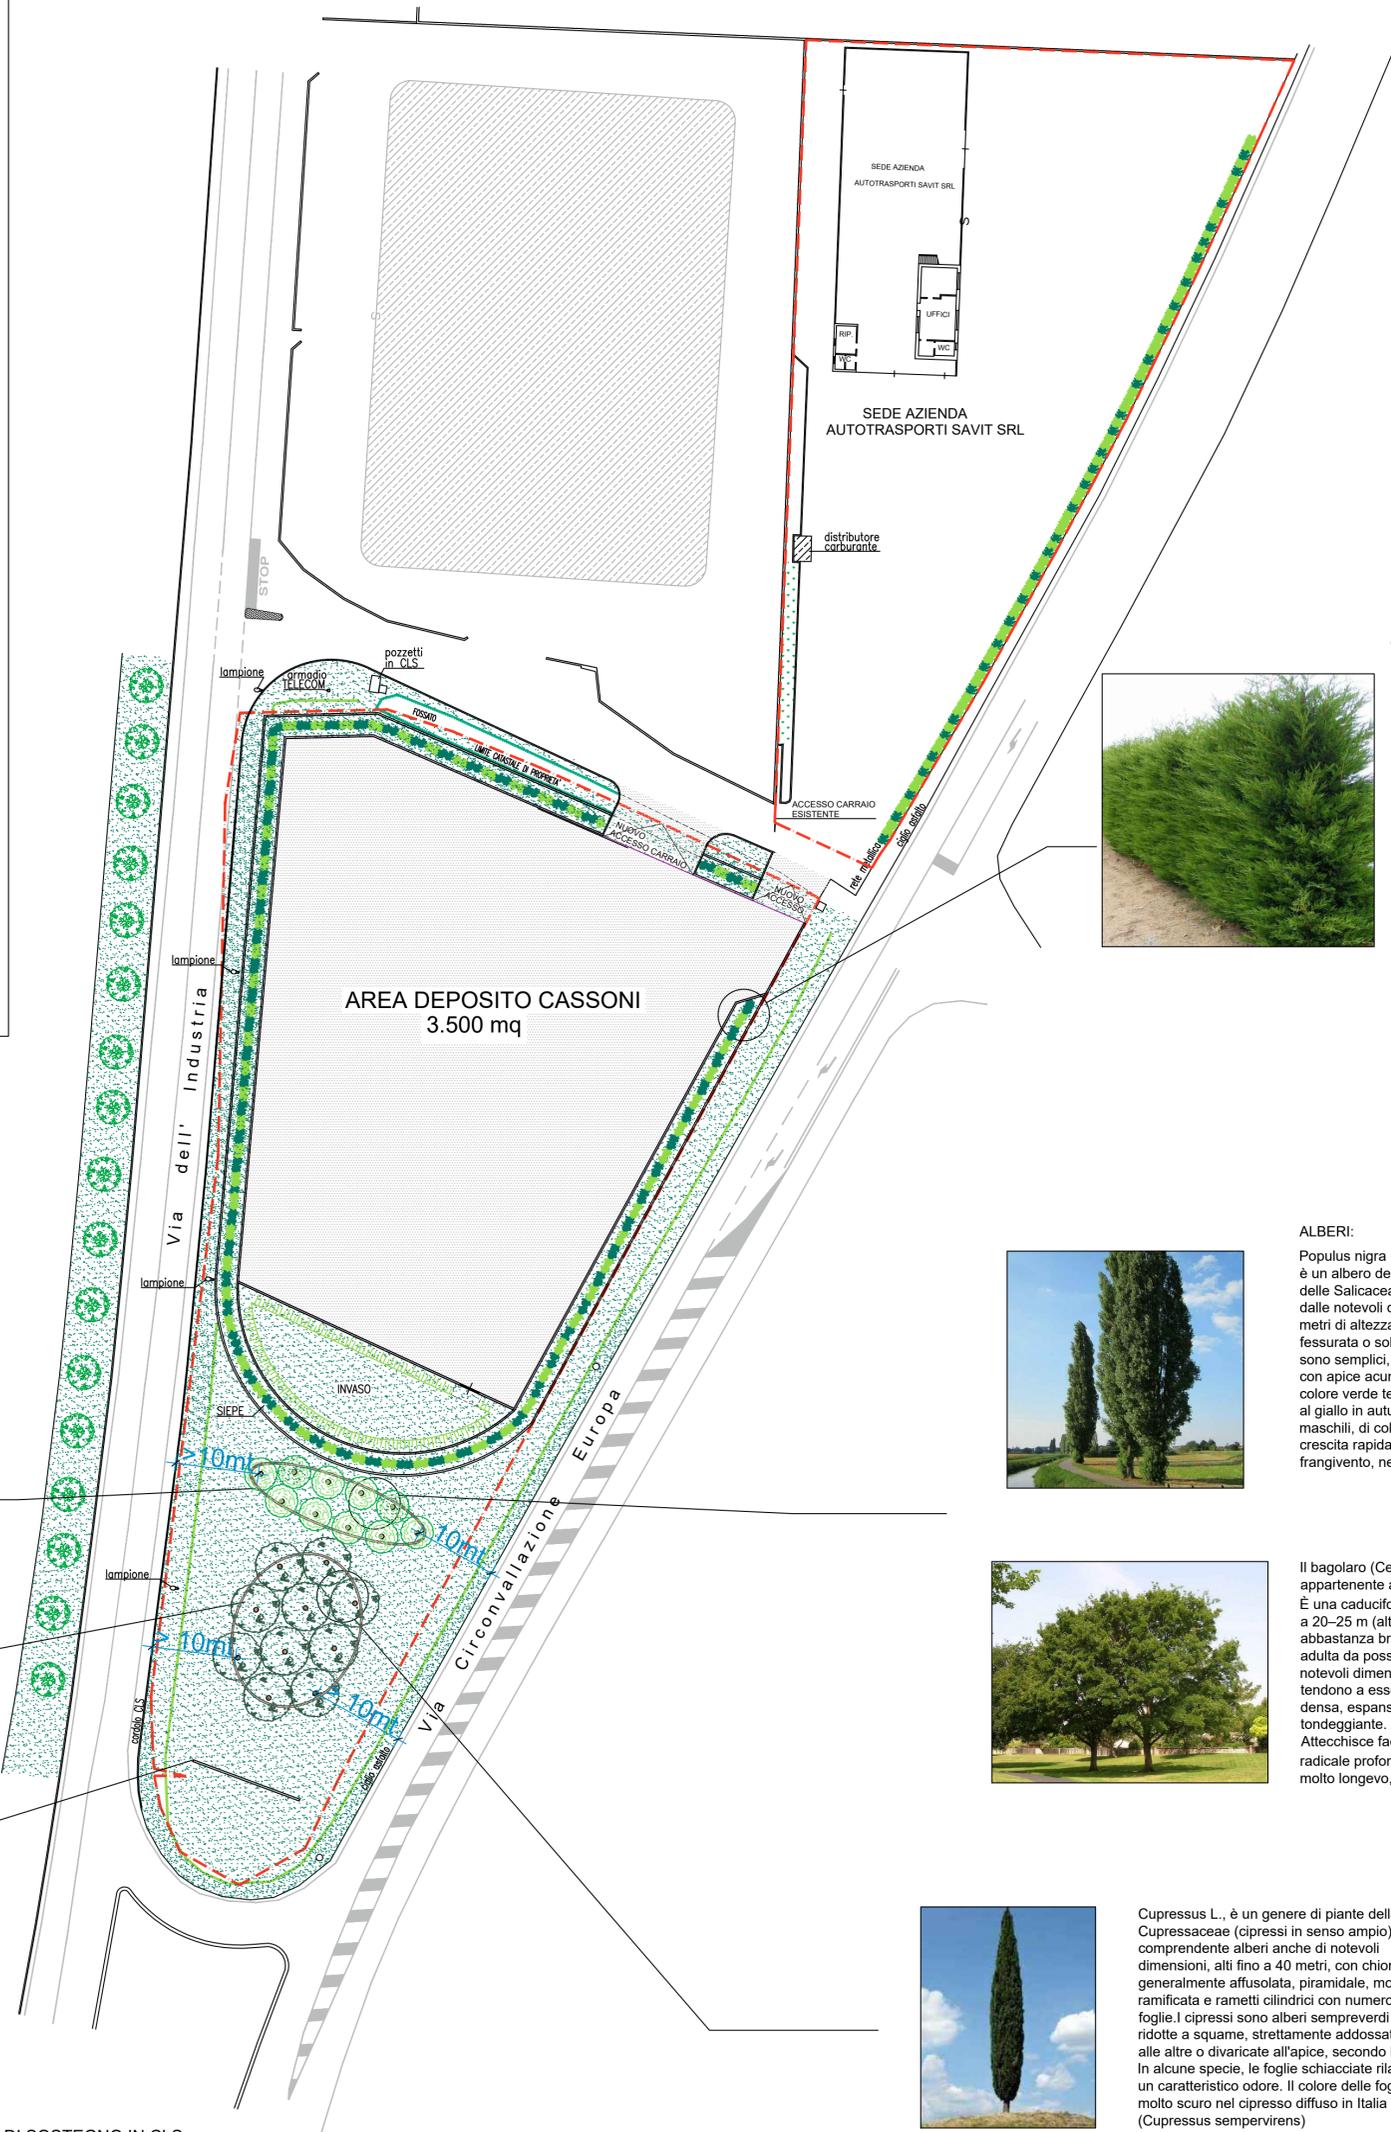

SIEPE:
Cipresso Leylandii (*Cupressocyparis Leylandii*) è una conifera a forma conica, utilizzata in special modo per creare recinzioni e privacy. Spicca tra tutte le conifere adatte a realizzare una siepe per l'accrescimento più rapido e la coltivazione più facile. Questa conifera ha un aspetto conico, compatto, con ramificazioni folte già da terra, la chioma è molto fitta. Le foglie si presentano a forma squamiforme, di colore verde scuro, piccole e molto vicine le une con le altre. Il Cipresso Leylandii cresce molto velocemente. Di fatto si rende adatto a barriere dai 2 metri di altezza in avanti, grazie anche alla tolleranza alle potature che permette di gestire la siepe, anche squadrata e sagomata. Le cure da destinare al Cipresso Leylandii non sono eccessive. Si adatta a quasi tutti i terreni. La pianta può essere esposta al sole o in parziale ombra e resiste fino a temperature di -15°C. Resiste molto bene all'inquinamento.



ALBERI:
Populus nigra (Pioppo nero, Pioppo cipressino) è un albero deciduo appartenente alla famiglia delle Salicaceae, dal portamento espanso e dalle notevoli dimensioni, può raggiungere 35 metri di altezza. La corteccia è molto scura, fessurata o solcata in senso verticale, le foglie sono semplici, di forma da triangolare a ovata, con apice acuminato, lunghe 10 cm, sono di colore verde tendente al bruno da giovani, virano al giallo in autunno. In primavera produce amenti maschili, di colore rosso, lunghi 5 cm. Albero a crescita rapida, coltivato per schermature, frangivento, nei giardini a bosco.




Il bagolaro (*Celtis australis*) è una pianta appartenente alla famiglia delle Cannabaceae. È una caducifolia e latifolia, un albero alto sino a 20-25 m (altezza media 10-12 m). Il tronco è abbastanza breve, robusto e caratterizzato in età adulta da possenti nervature, con rami primari di notevoli dimensioni, mentre quelli secondari tendono a essere penduli. La chioma è piuttosto densa, espansa, quasi perfettamente tondeggiante. Attecchisce facilmente, sviluppando un apparato radicale profondo. È un albero a crescita lenta, molto longevo, fino a diventare plurisecolare.



Cupressus L., è un genere di piante della famiglia Cupressaceae (cipressi in senso ampio) comprendente alberi anche di notevoli dimensioni, alti fino a 40 metri, con chioma generalmente affusolata, piramidale, molto ramificata e rametti cilindrici con numerosissime foglie. I cipressi sono alberi sempreverdi con foglie ridotte a squame, strettamente addossate le une alle altre o divaricate all'apice, secondo le specie. In alcune specie, le foglie schiacciate rilasciano un caratteristico odore. Il colore delle foglie è molto scuro nel cipresso diffuso in Italia (*Cupressus sempervirens*)

INGRANDIMENTO AIUOLE

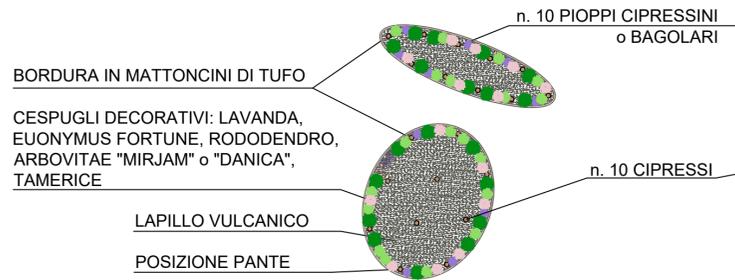

INGRANDIMENTO TARGA

