


PLANIMETRIA STATO DI FATTO  
scala 1:500

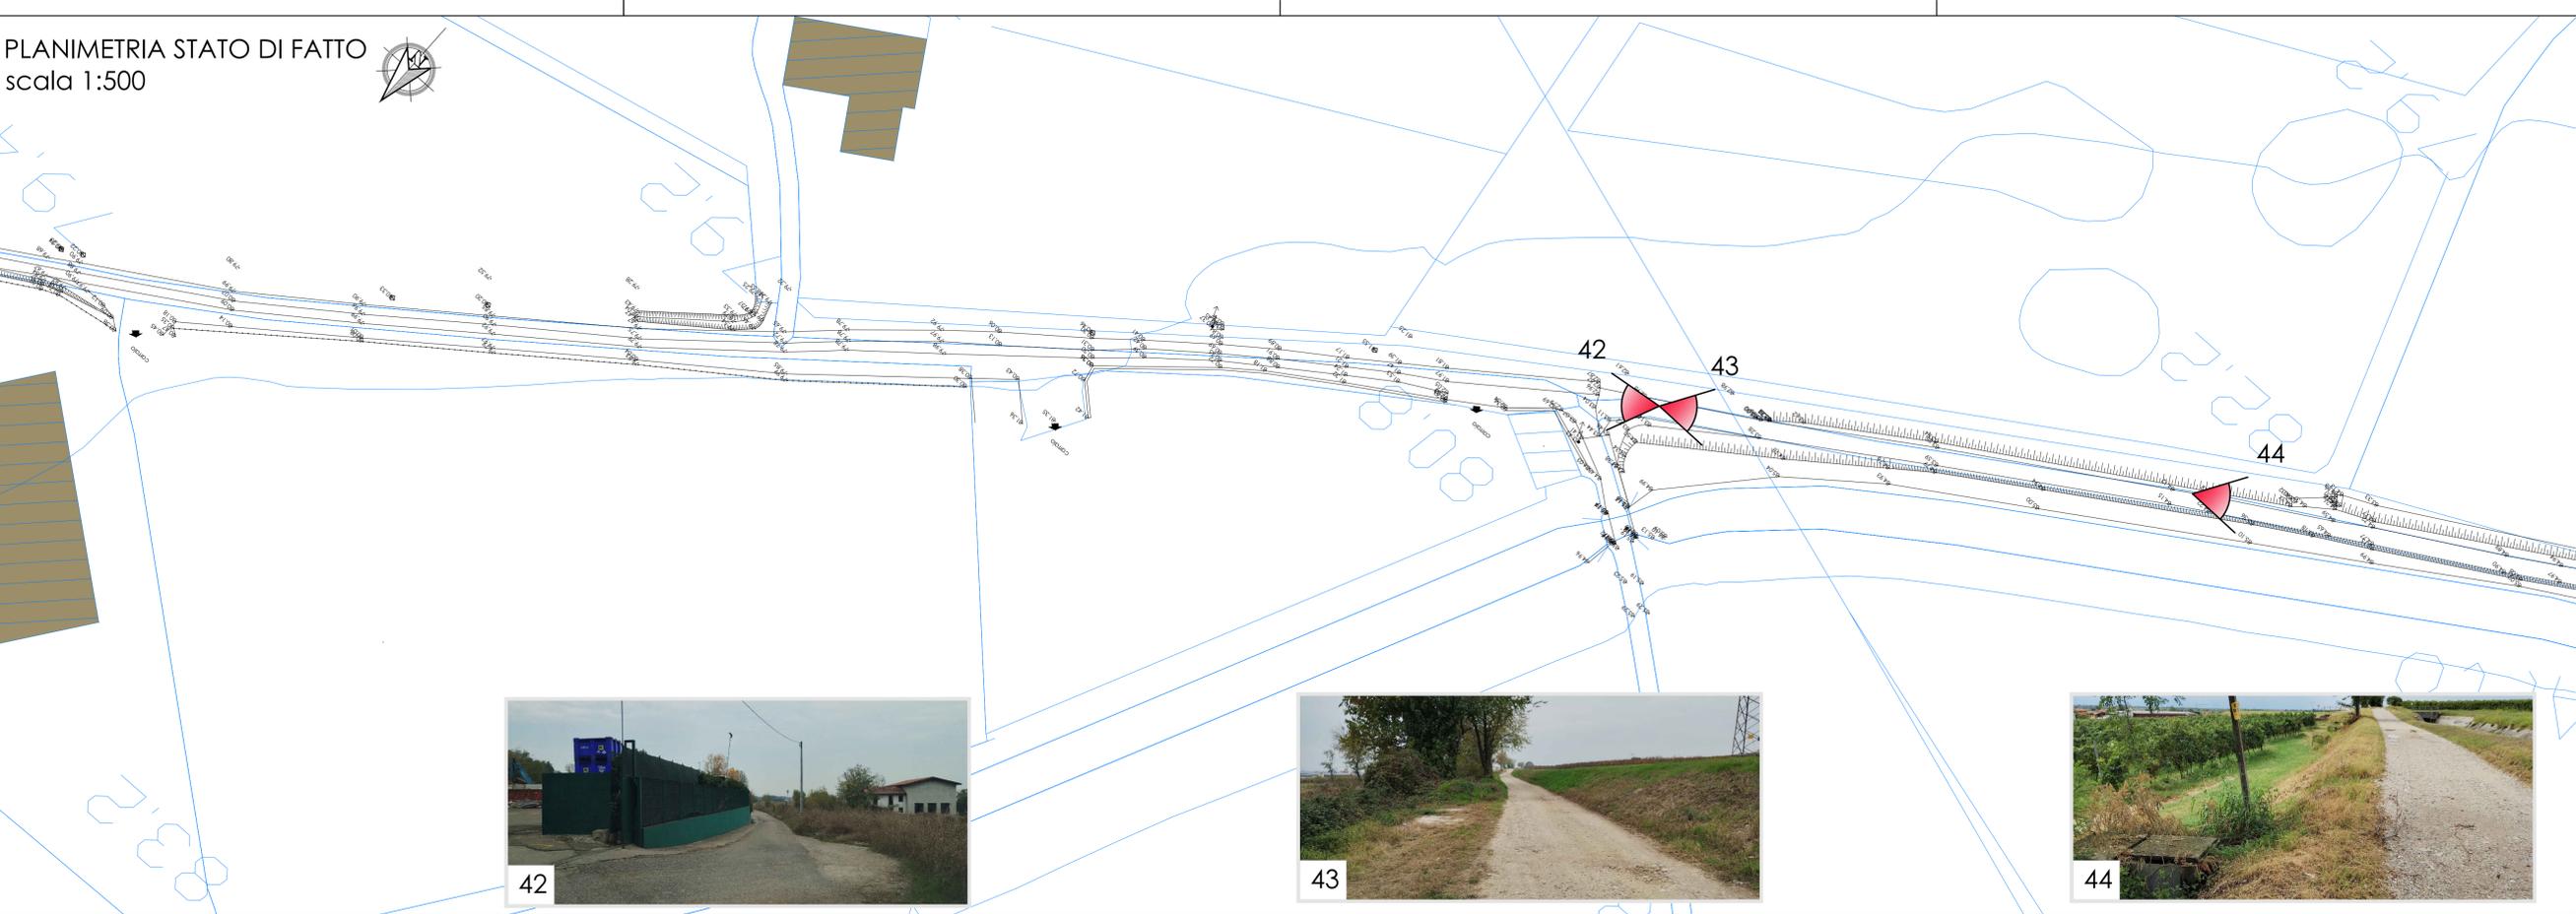


LEGENDA STATO DI FATTO



- Edifici
- Punti di rilievo
- Punti luce esistenti
- Palo ENEL esistente
- Palo TELECOM esistente

LEGENDA PROGETTO

- Pavimentazione in misto cementato 15 cm
- Pavimentazione in binder chiuso 5 cm
- Attraversamento ciclabile semaforizzato

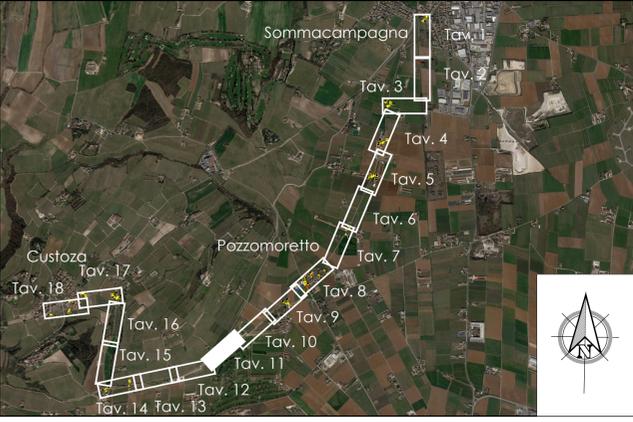

PLANIMETRIA DI PROGETTO  
scala 1:500

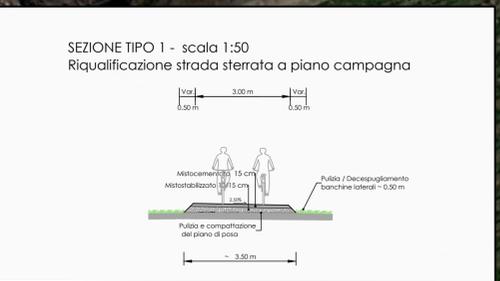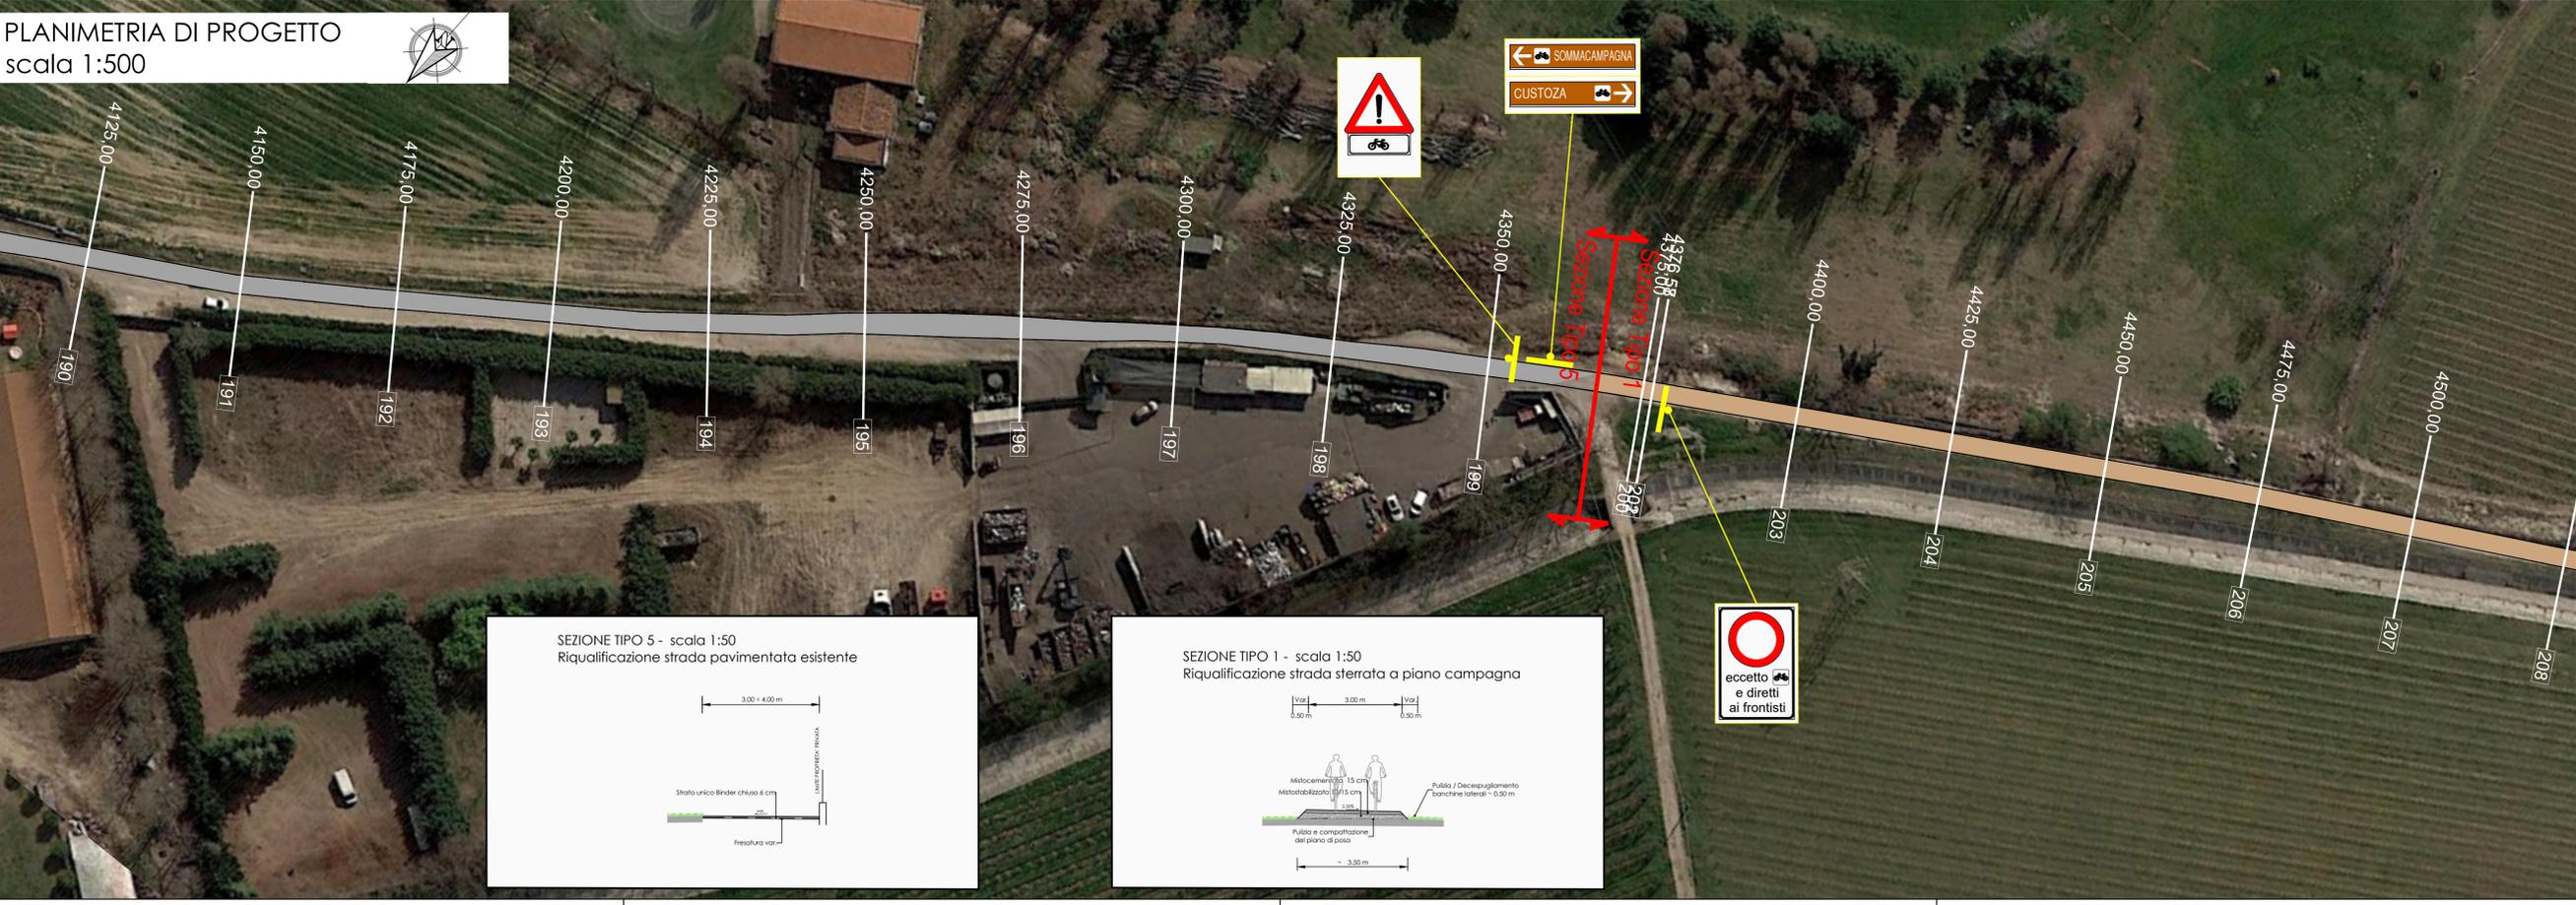

COMUNE DI SOMMACAMPAGNA  
(Provincia di Verona)

Percorso ciclabile  
Sommacampagna - Custozza

PROGETTO DEFINITIVO

N° ELABORATO:	PL-11	PLANIMETRIA STATO DI FATTO E DI PROGETTO TAV. 11/18 da km 4+150 a km 4+500	SCALA: 1:500
---------------	-------	---	-----------------

<p>infratec CONSULTING ENGINEERING S.R.L. Via Comazzoni, 1 - VERONA - tel 045 8101737 - fax 045 8102902 e-mail: info@infratec.it</p> <p>DIRETTORE TECNICO: Ing. Maurizio Fabbiani</p>		COMMITTENTE: Comune di Sommacampagna (VR)	
RESPONSABILE DEL PROCEDIMENTO: geom. Paolo Franchini		APPROVATO	
REV.	DATA	DESCRIZIONE	APPROVATO
0	15.12.2023	EMISSIONE	arch. GAGLIARDI ing. FABBIANI geom. FRANCHINI
			REDATTO CONTROLLATO