



PLANIMETRIA GENERALE STATO PROPOSTO - SCALA 1:500

SMALTIMENTO ACQUE E ILLUMINAZIONE

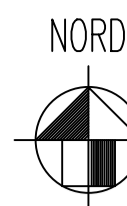

CONFINE CATASTALE DI PROPRIETA'

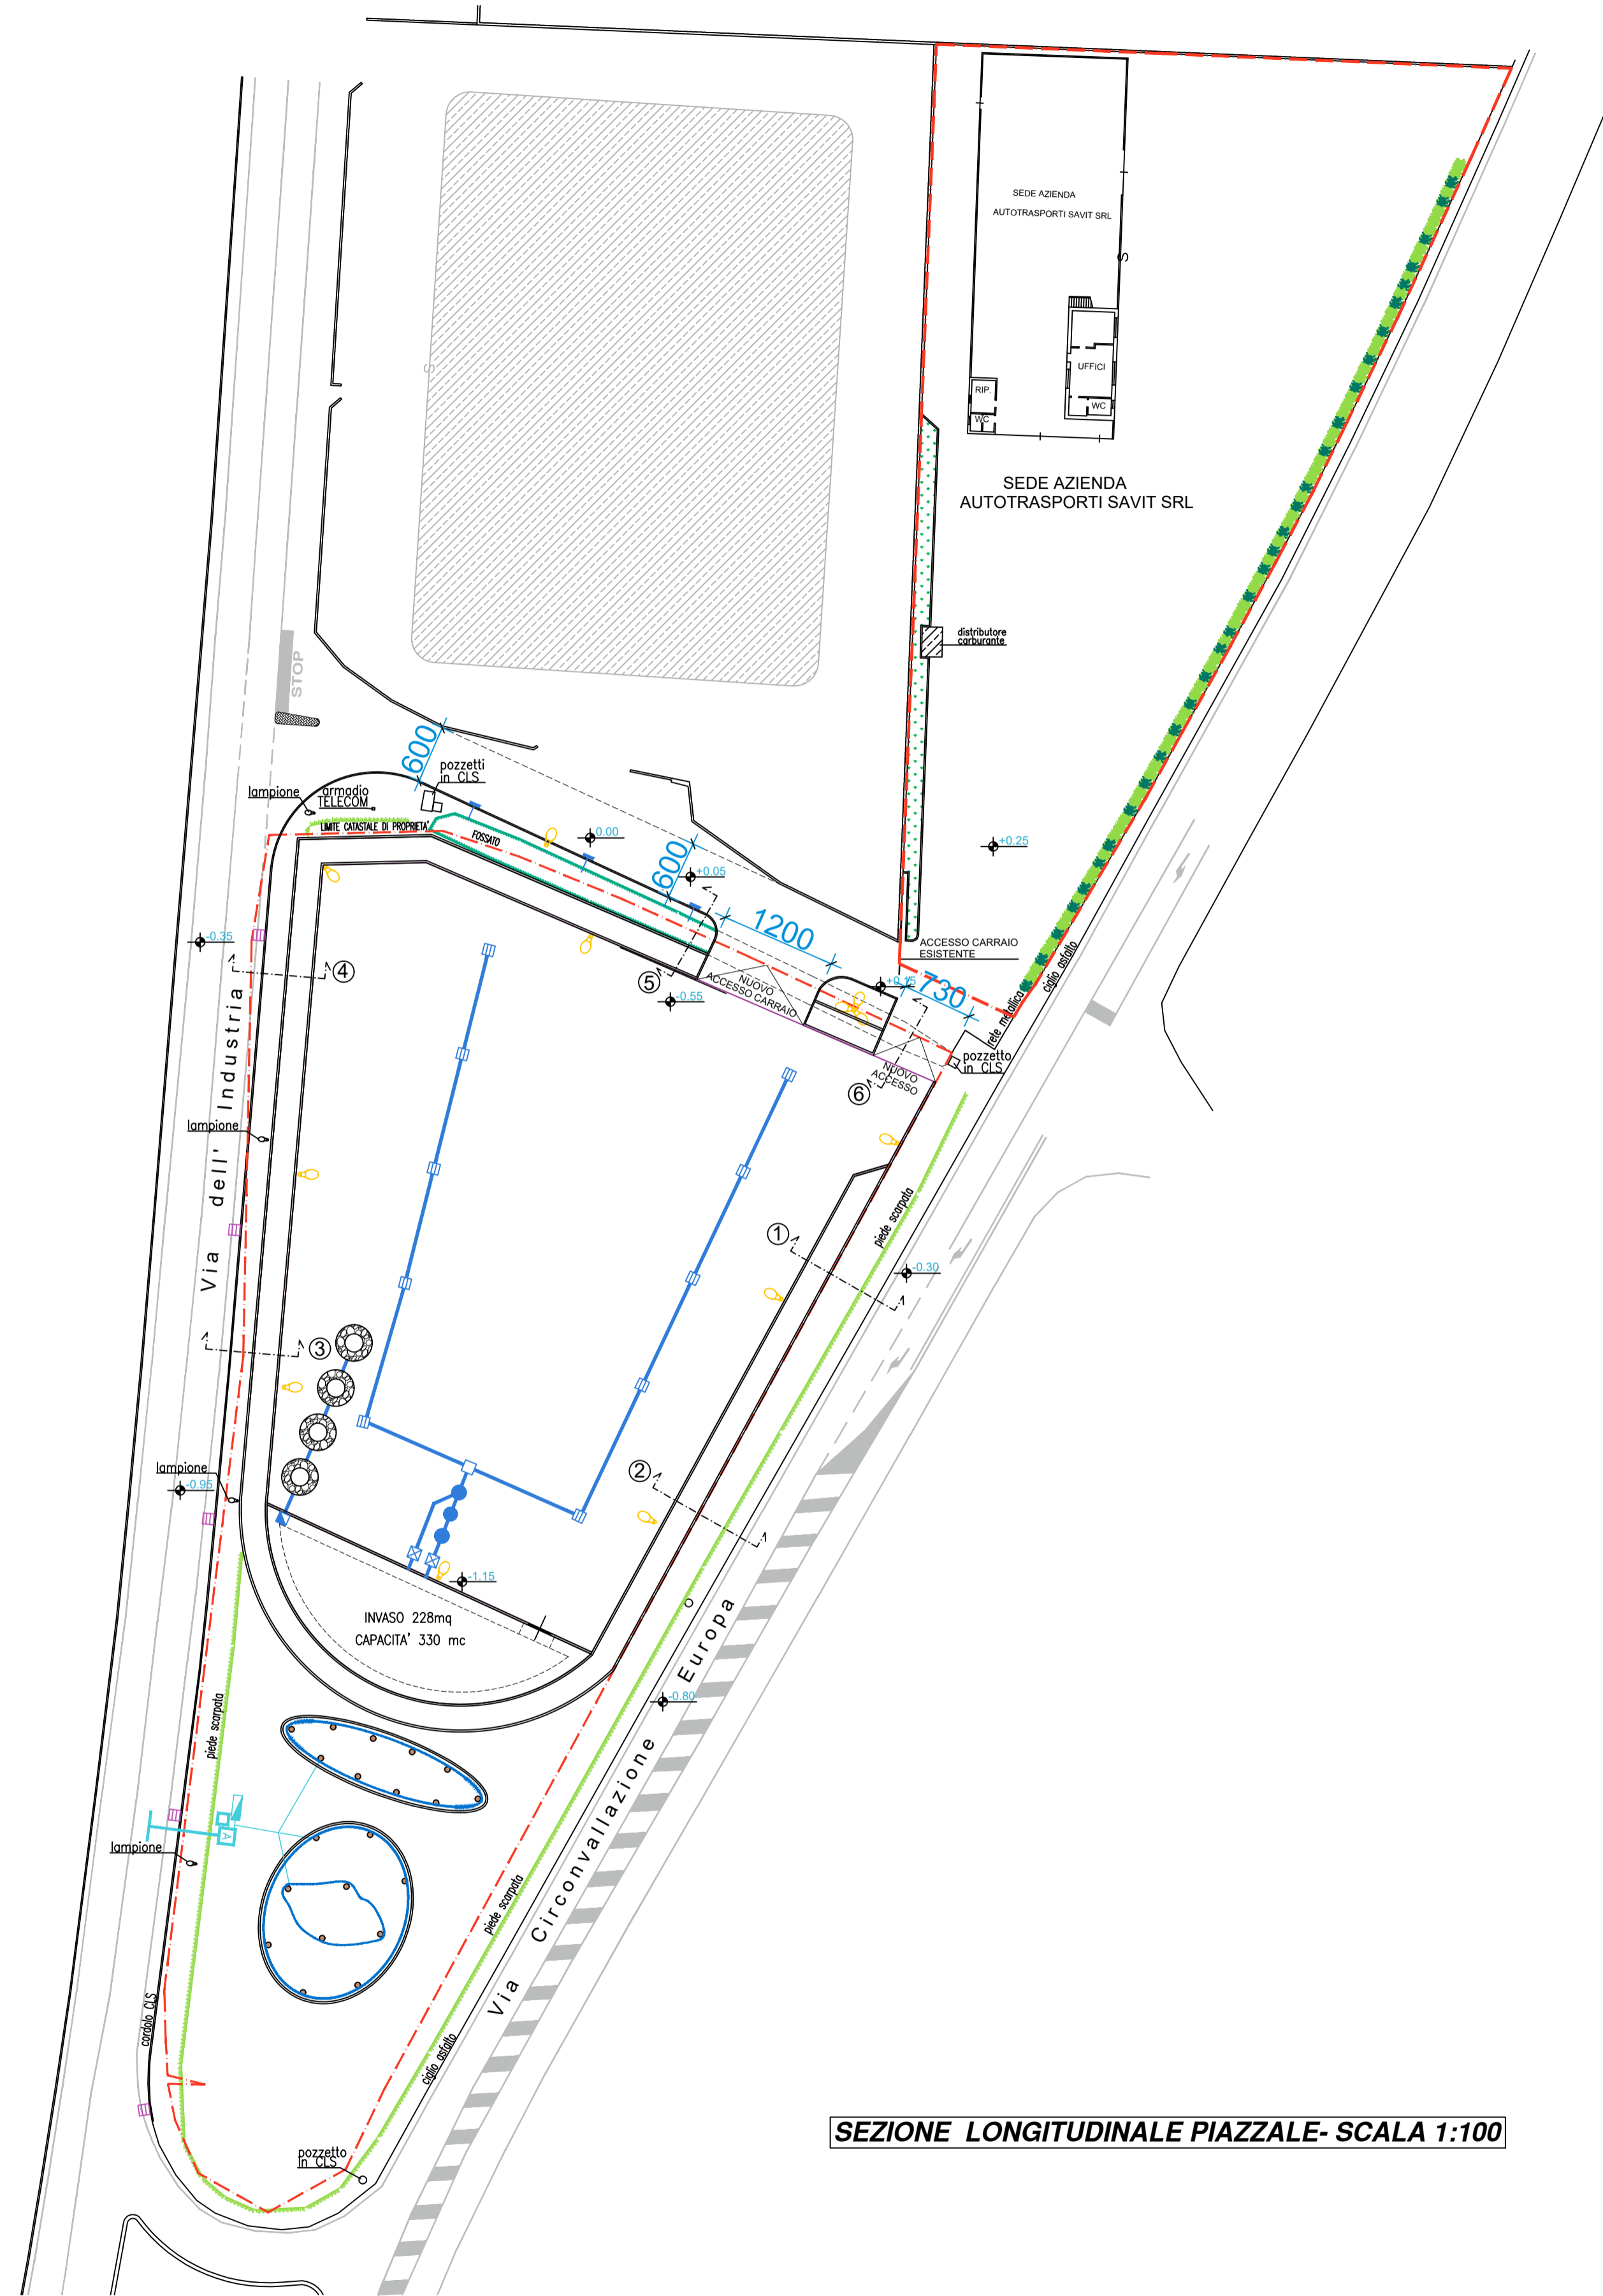

ACQUE METEORICHE PIAZZALI E STRADA

- RETE CONDOTTA ACQUE METEORICHE DI PIAZZALE LINEE PRINCIPALI IN PVC Ø 315
- POZZETTO DI RACCORDO ACQUE DI PIAZZALE
- CADITOIA STRADALE
- GRUPPO DISOLEATORE/SEDIMENTATORE CON BY-PASS E POZZETTO DI ISPEZIONE
- POZZO PERDENTE Ø 150 cm
- POZZETTO DI ISPEZIONE 80x80 cm
- BOCCHIE DI LUPO STRADALI
- CADITOIA STRADALE ESISTENTE SU VIA DELL'INDUSTRIA

IRRIGAZIONE VERDE

- ALLACCIAMENTO ACQUEDOTTO IN PEAD PE 2" PN 16 CON CHIUSURA STRADALE
- IRRIGAZIONE CON TUBO GOCCIOLANTE
- TUBO IN POLIETILENE DA 1"1/2 PER IMPIANTO DI IRRIGAZIONE
- POZZETTO CON ELETTROVALVOLE DI CONTROLLO
- LINEA PER IRRIGAZIONE CON POZZETTO ATTACCO PORTAGOMMA

ILLUMINAZIONE PIAZZALE

- NUOVI LAMPIONI H 9.00m

CALCOLO VOLUME DI INVASO - COME DA VALUTAZIONE COMPATIBILITA' IDRAULICA

ACQUE METEORICHE DI PIAZZALE - LINEE IN PVC DI PROGETTO

Ø 315 mm	Lunghezza	92 m	=	6,50 mc
----------	-----------	------	---	----------------

CADITOIE DI PROGETTO

n° 10	Dim. 60x60xH50 cm	=	1,80 mc
-------	-------------------	---	----------------

POZZI PERDENTI DI PROGETTO

n° 4	Ø 1,5m	H 2,50 m	=	17,66 mc
------	--------	----------	---	-----------------

INVASO DI PROGETTO


Superficie 228 mq	Hmedia	1,45 m	=	330,60 mc
-------------------	--------	--------	---	------------------

VOLUME DI INVASO DI PROGETTO = 357 mc

VOLUME DI INVASO NECESSARIO = 325 mc

(come da Valutazione Compatibilità Idraulica)

SEZIONE LONGITUDINALE PIAZZALE- SCALA 1:100

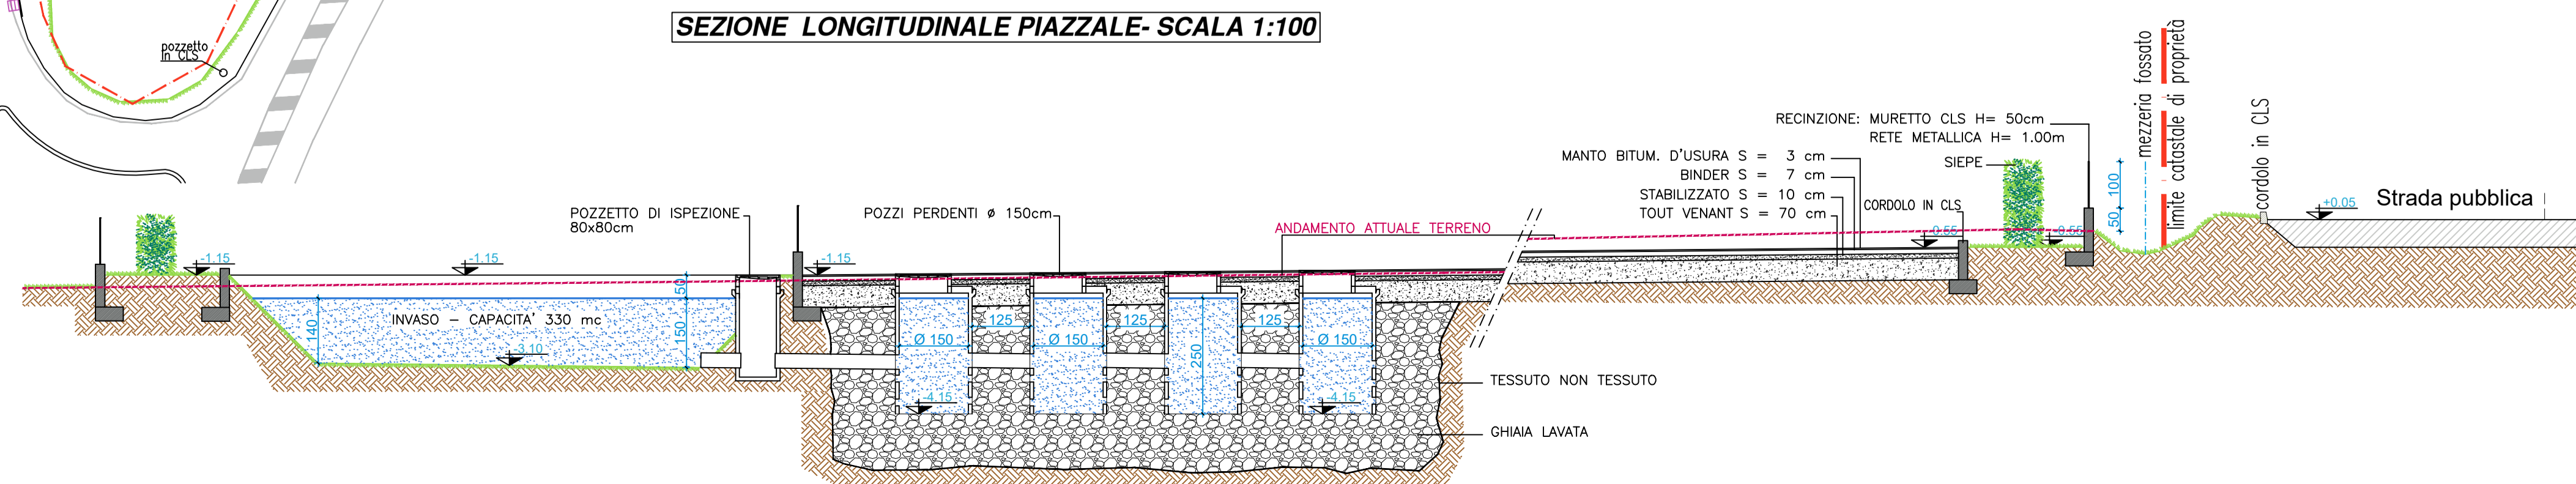

COMUNE DI SOMMACAMPAGNA PROVINCIA DI VERONA

ditta: AUTOTRASPORTI SAVIT SRL

progetto: AMPLIAMENTO AZIENDALE AI SENSI del D.P.R. 160/2010 PER LA REALIZZAZIONE DI NUOVO PIAZZALE PER CASSONI.



LA DITTA PROPRIETARIA

TAVOLA N.4 - SMALTIMENTO ACQUE E ILLUMINAZIONE

Profilo n. 1018/SAVIT/PROGETTO 2023
DISEGNATORE :

SCALA 1:500 DATA: 12 MAGGIO 2023 AGG.: 20 SETTEMBRE 2023

MAZZON MAURIZIO - ARCHITETTO -

VIA GORIZIA, 50 - SAN BONIFACIO (VR) - tel. 045/6100041 - fax 6100562 - E-mail info@mazzonmaurizio.it

A termini di legge ci riserviamo la proprietà di questo disegno con divieto di riproduzione o di renderlo comunque noto a terzi.