

COMUNE DI SOMMACAMPAGNA PROVINCIA DI VERONA

ditta: AUTOTRASPORTI SAVIT SRL

progetto: AMPLIAMENTO AZIENDALE AI SENSI del D.P.R. 160/2010 PER LA REALIZZAZIONE DI NUOVO PIAZZALE PER CASSONI.

IL PROGETTISTA  
ARCHITETTI PAESAGGISTI CONSULENTI  
Maurizio Mazzoni  
n. 921  
settore architettura

LA DITTA PROPRIETARIA


TAVOLA N.3B/S - SEZIONI STATO ATTUALE E STATO FUTURO

Pratica n. 1018/SAVI/PROGETTO 2023  
DISEGNATORE :

SCALA 1:VARIE DATA: 12 MAGGIO 2023 AGG.: 20 SETTEMBRE 2023

MAZZON MAURIZIO - ARCHITETTO -  
VIA GORIZIA, 50 - SAN BONIFADIO (VR) - tel. 045/6100041 - fax 6100562 - E-mail info@mazzonmaurizio.it  
A termini di legge ci riserviamo la proprietà di questo disegno con divieto di riproduzione o di renderlo comunque noto a terzi.

STATO ATTUALE

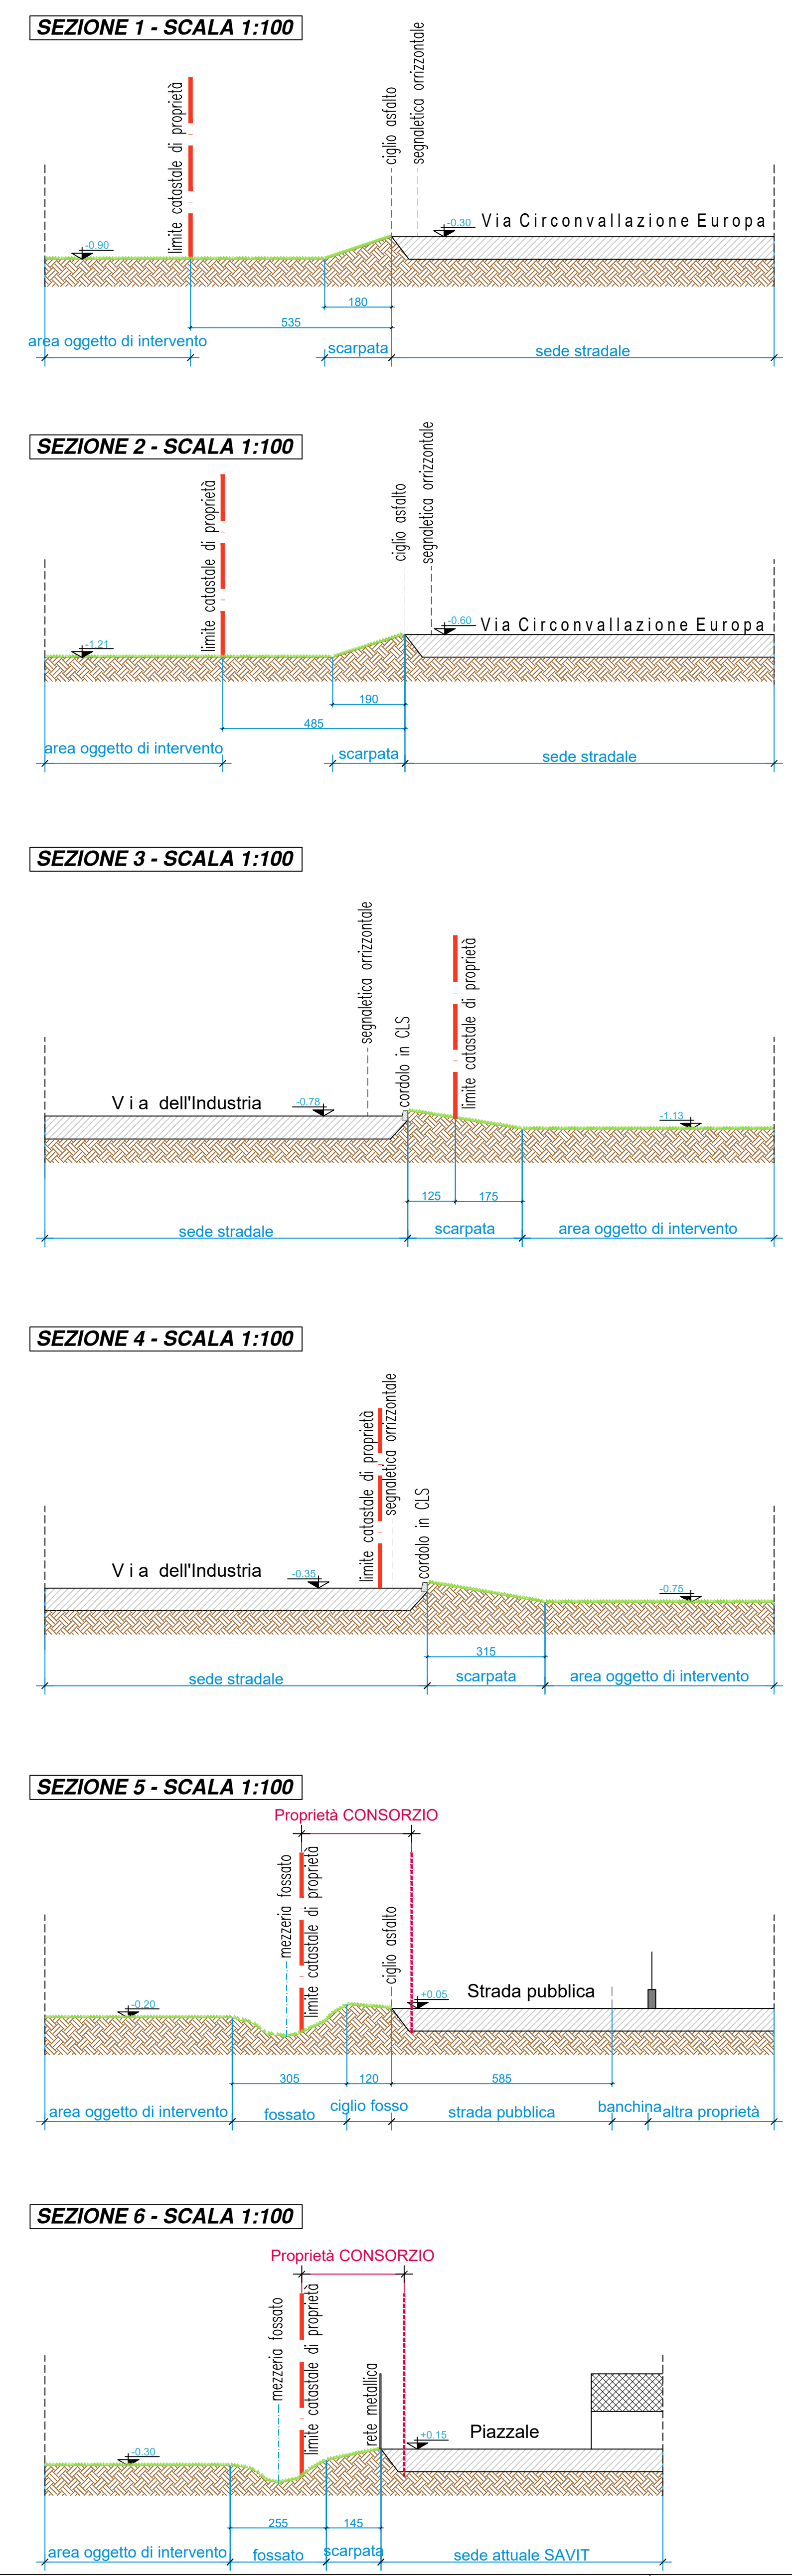

STATO FUTURO

