




PARTICOLARE 1 - AIUOLA SPARTITRAFFICO ZONA ACCESSI AI LOTTI scala 1:50

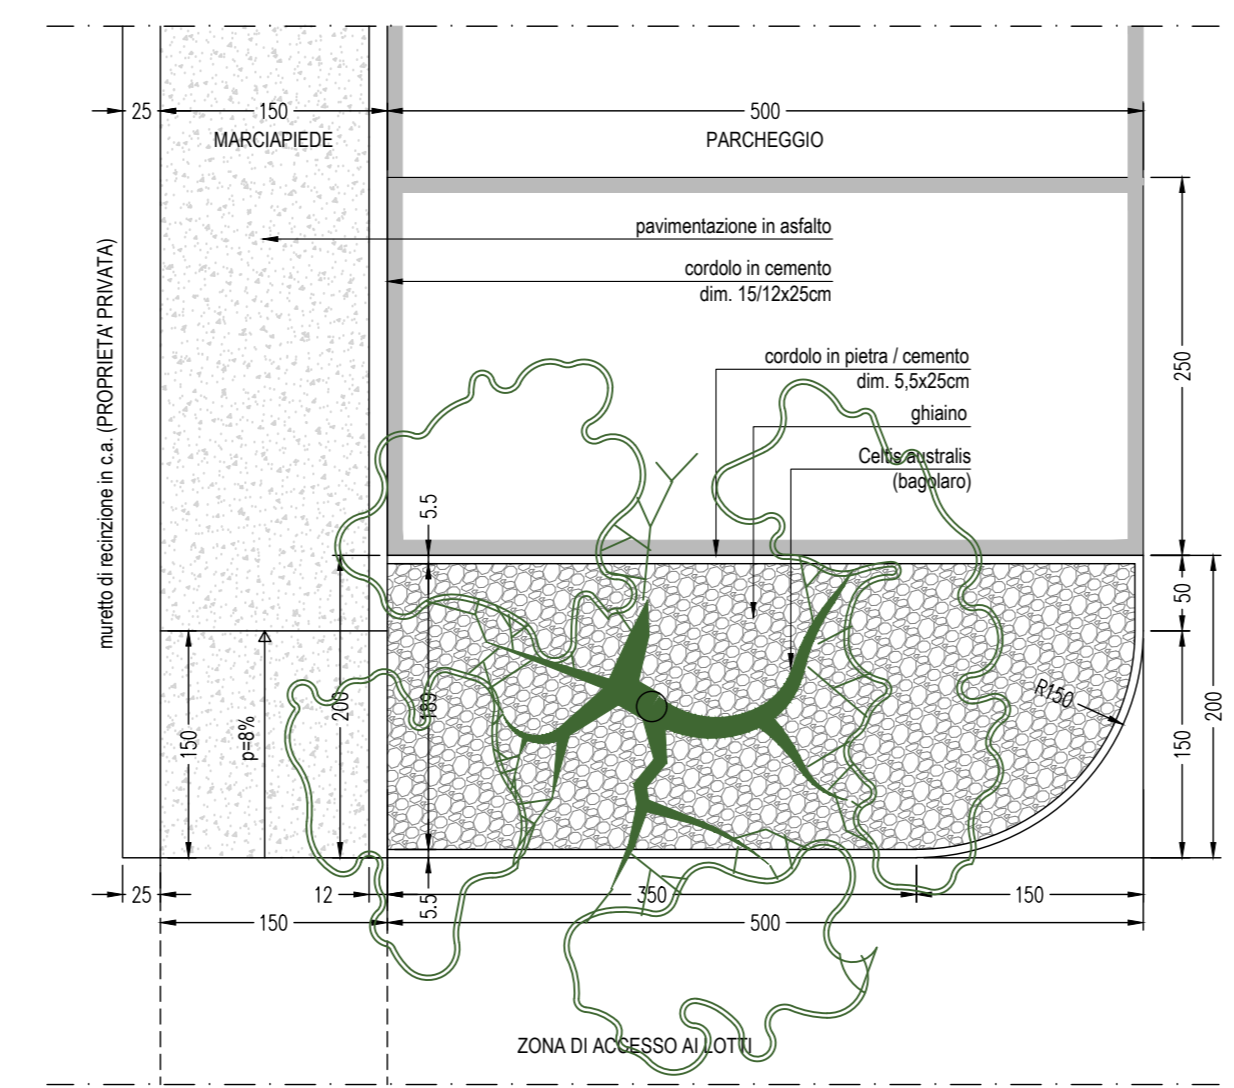



PARTICOLARE 2 - AIUOLA SPARTITRAFFICO CON PALO ILLUMINAZIONE PUBBLICA scala 1:50

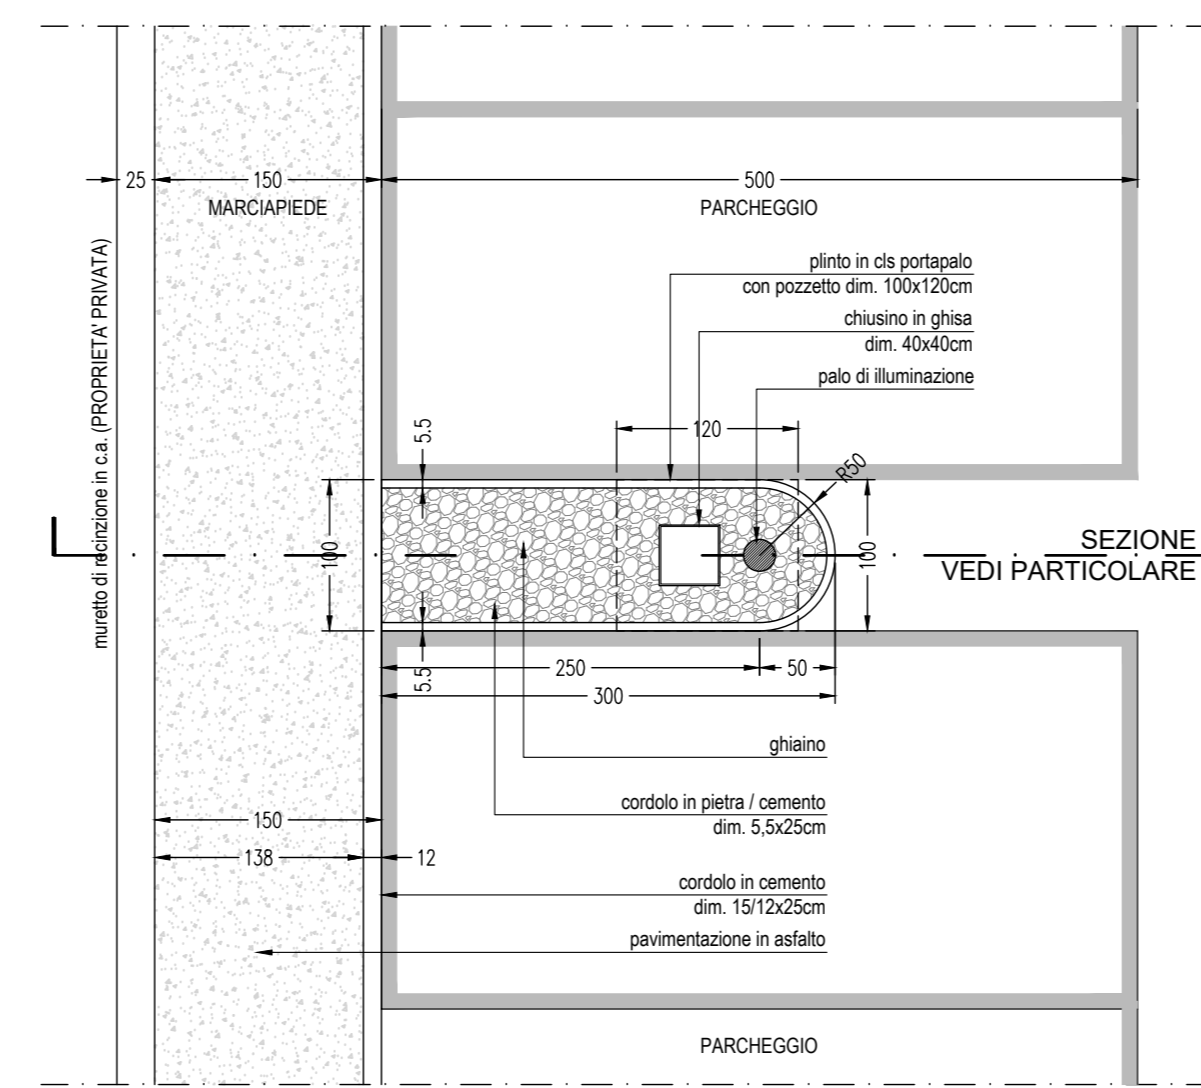


PARTICOLARE 3 - RAMPA PER DISABILI SU MARCIAPIEDI scala 1:50

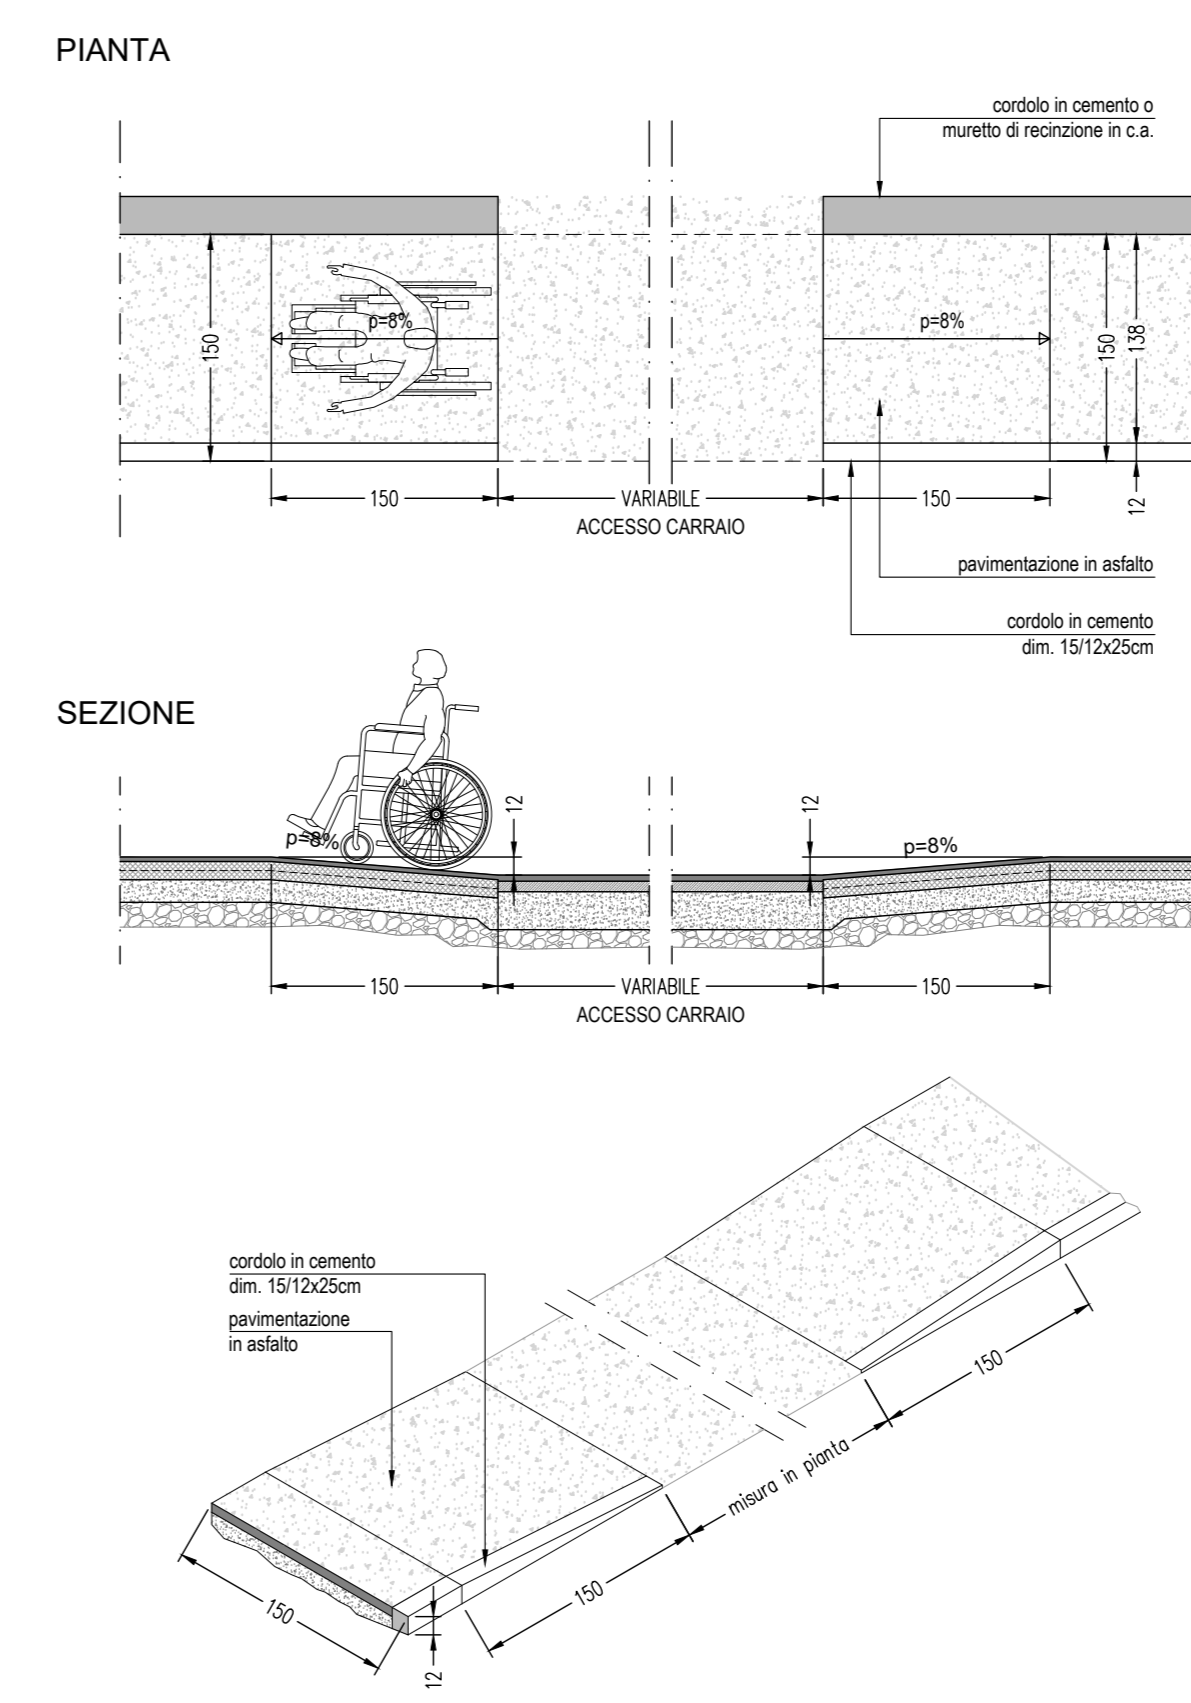

PARTICOLARE 4 - RAMPA PER DISABILI SU PISTA CICLOPEDONALE scala 1:50

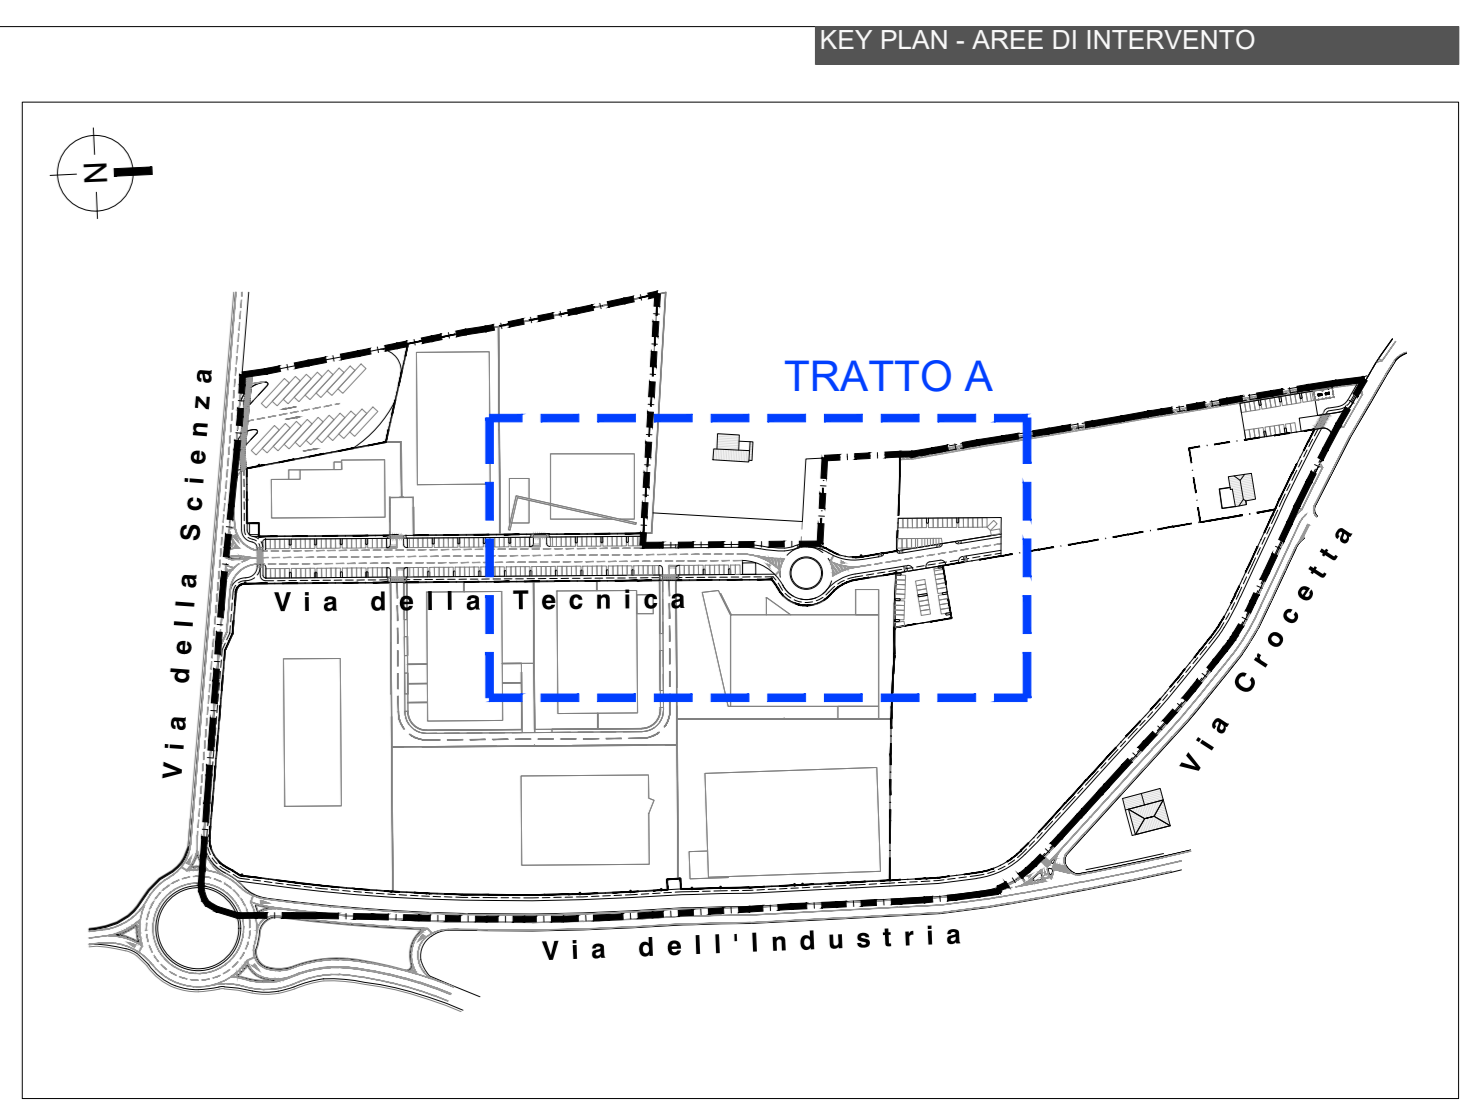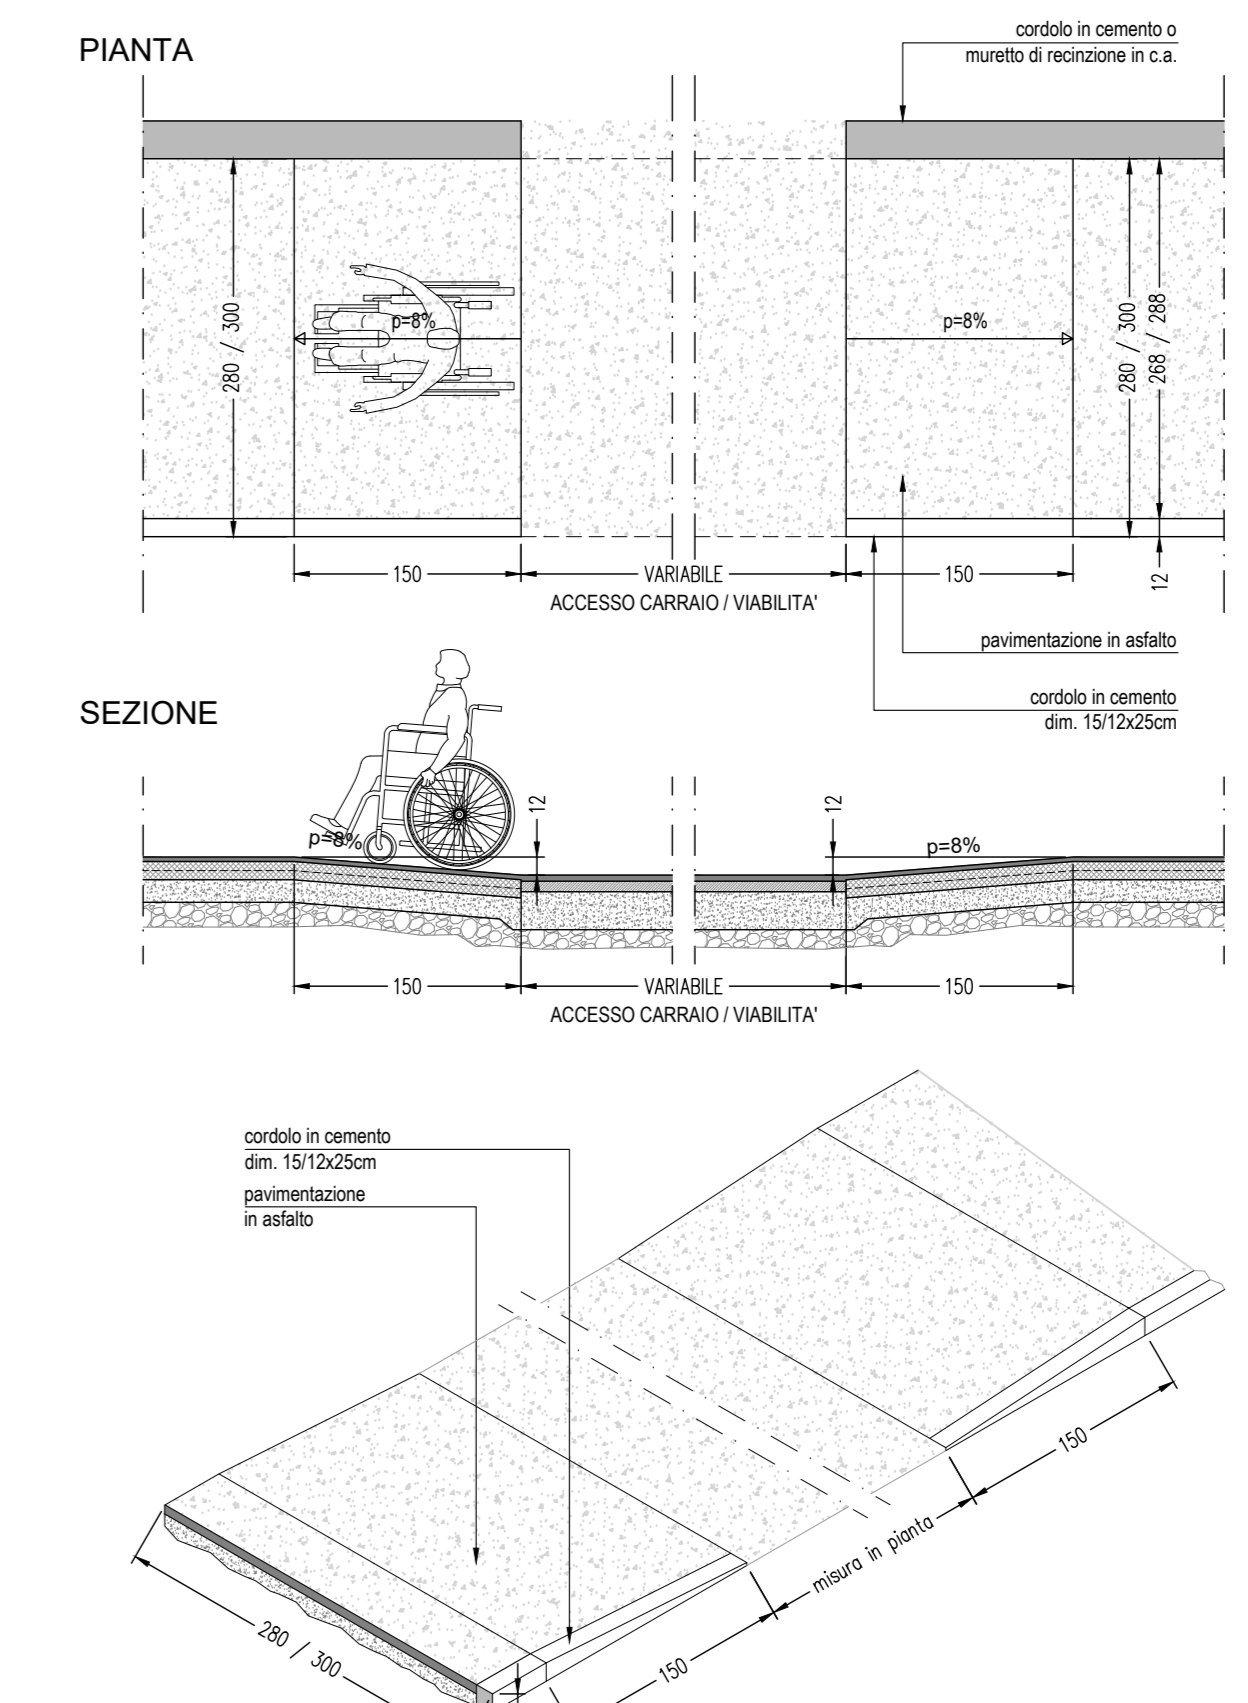


PARTICOLARE AREA VERDE E PARCHeggi TRATTO - A - VIA DELLA TECNICA scala 1:200

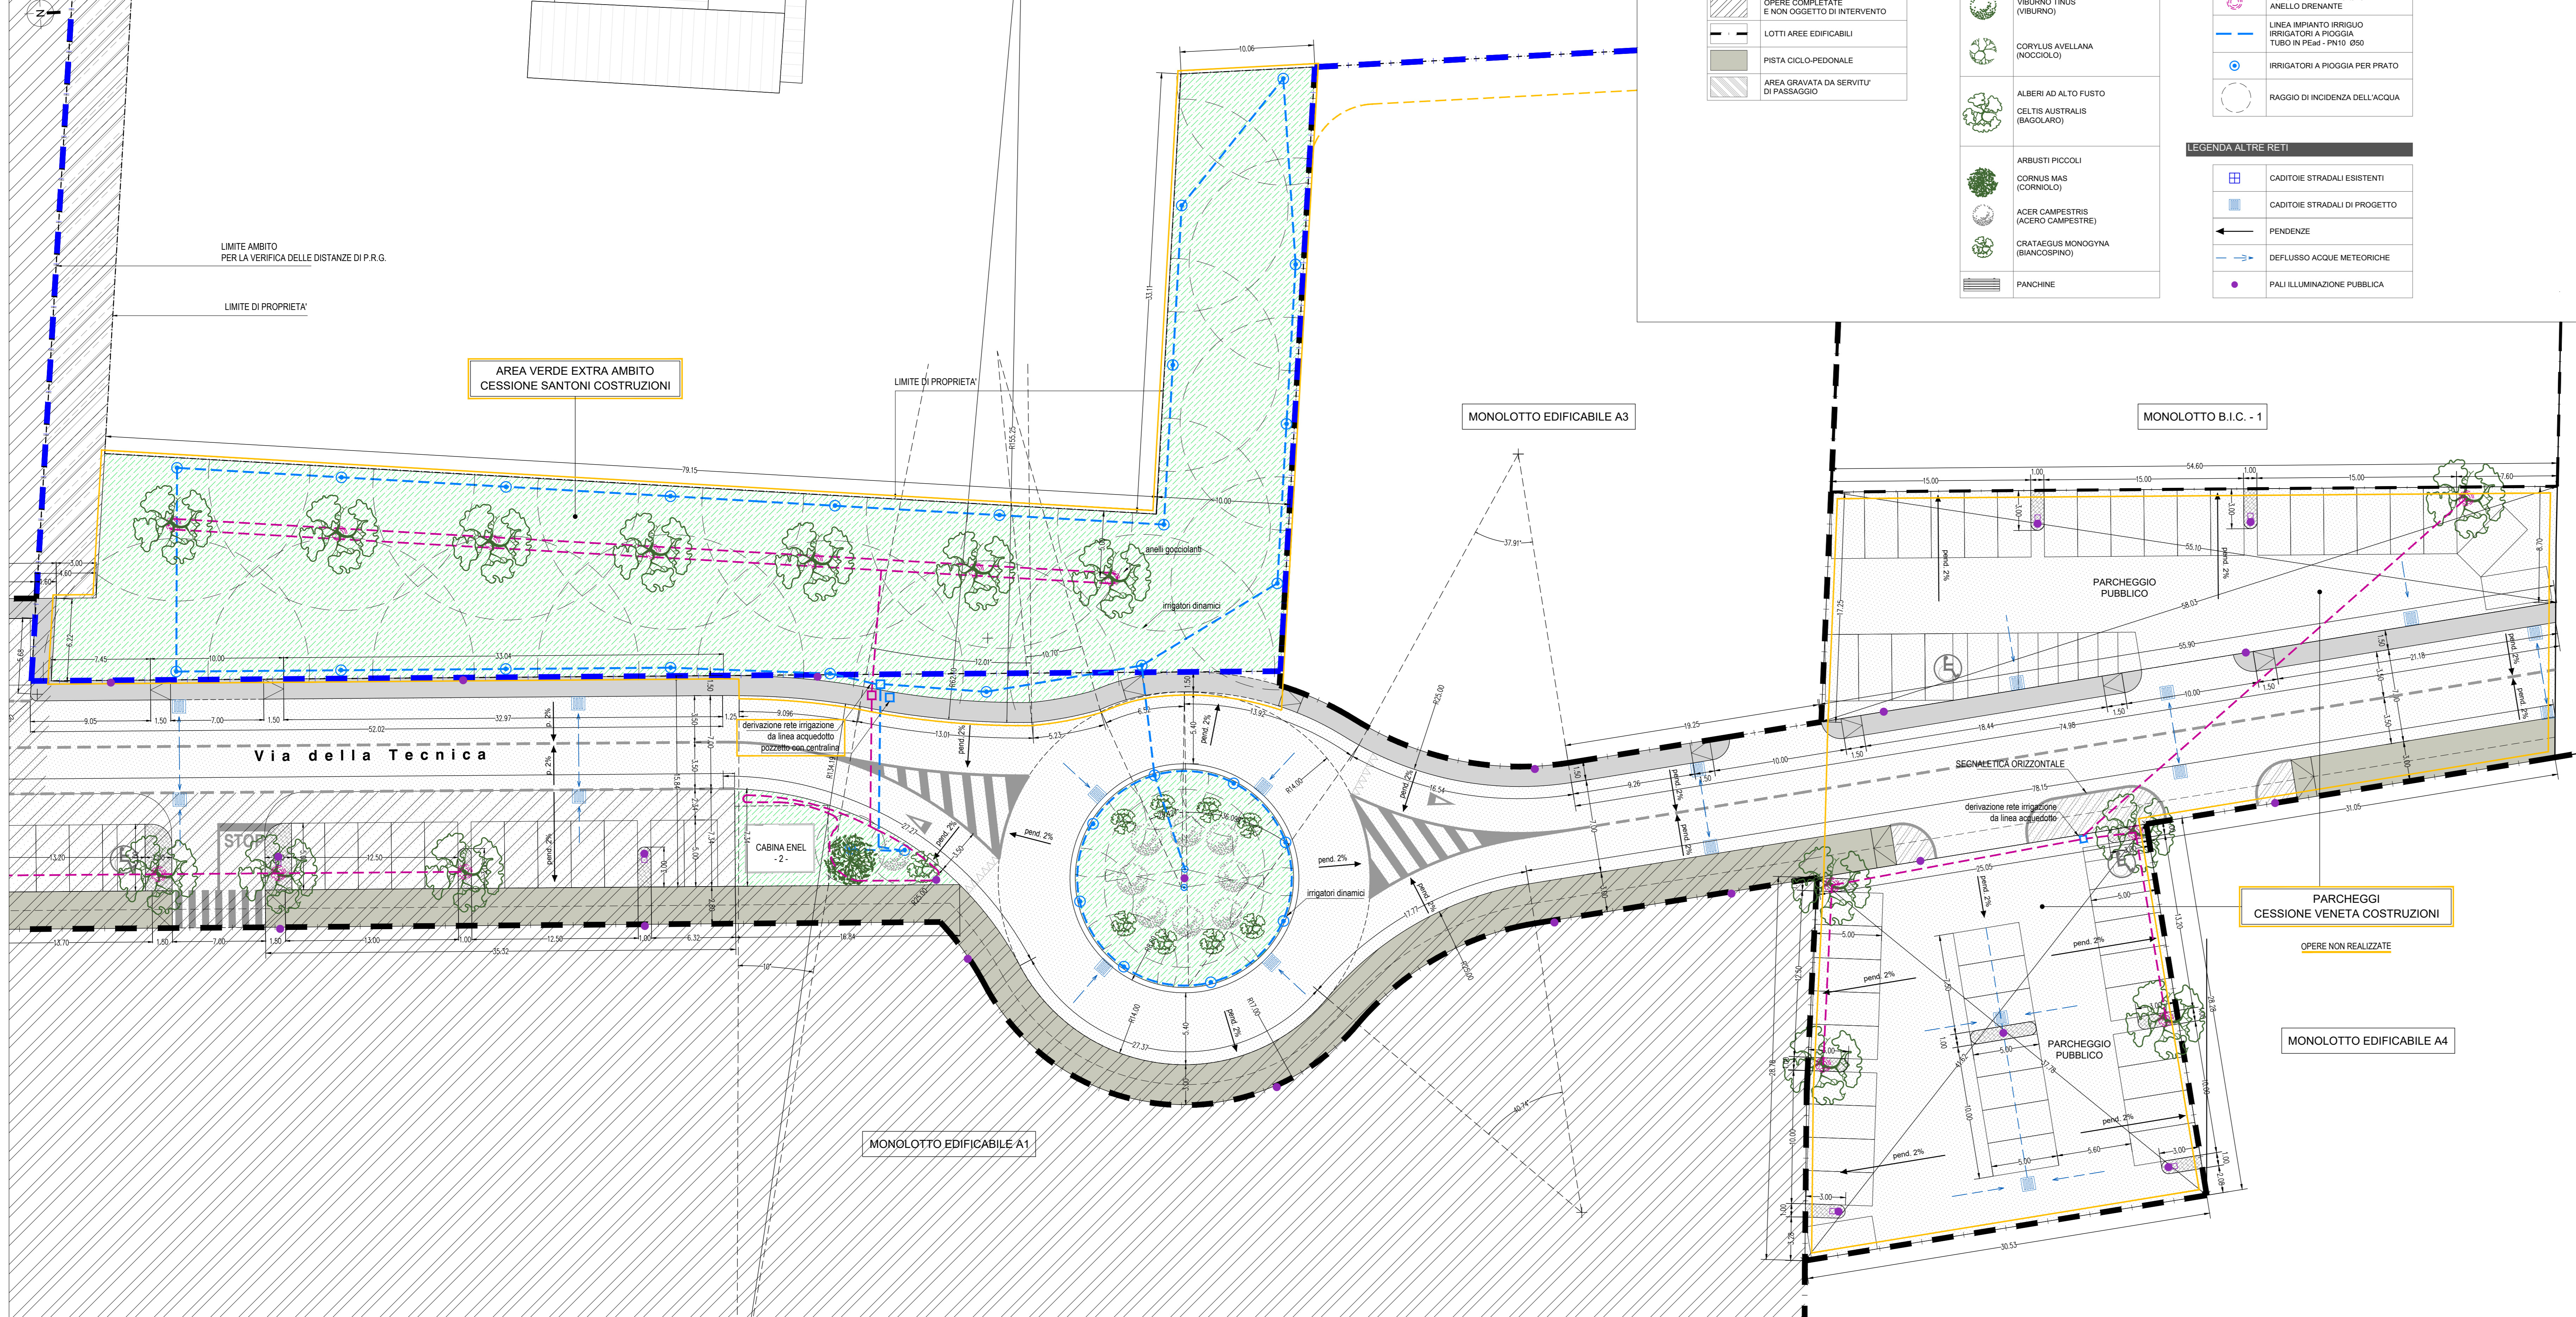


- LEGENDA**
- OPERE NON REALIZZATE O DA DEMOLIRE
 - OPERE DA PROGETTO DI COMPLEMENTO
 - AMBITO DI INTERVENTO
 - OPERE COMPLETATE E NON OGGETTO DI INTERVENTO
 - LOTTE EDIFICABILI
 - PISTA CICLOPEDONALE
- LEGENDA OPERE A VERDE**
- PRATO
 - PANCHINE
- LEGENDA IMPIANTO IRRIGAZIONE**
- POZZETTO 80/60 CON SABBIA/NECCESSA E RIDUTTORE OPRESSIONE
 - LINEA IMPIANTO IRRIGAZIONE AD ANELLO CON IRRIGATORI A CODICE PER PIANTE ED ARBUSTI
 - RAGGIO DI INCIDENZA DELL'ACQUA
- LEGENDA ALTRE RETI**
- CADITOIE STRADALI ESISTENTI
 - CADITOIE STRADALI DI PROGETTO
 - PENDENZE
 - DEFUSSO ACQUE METEORICHE
 - PALI ILLUMINAZIONE PUBBLICA


SEZIONE TIPO - MARCIAPIEDE scala 1:20

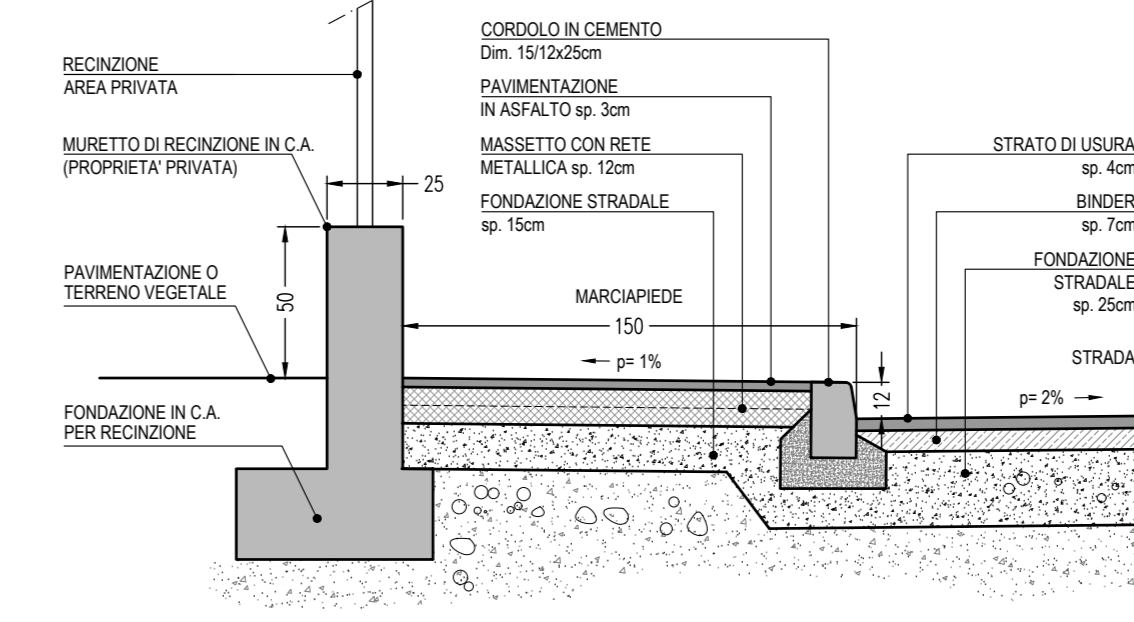


SEZIONE RECINZIONE scala 1:10

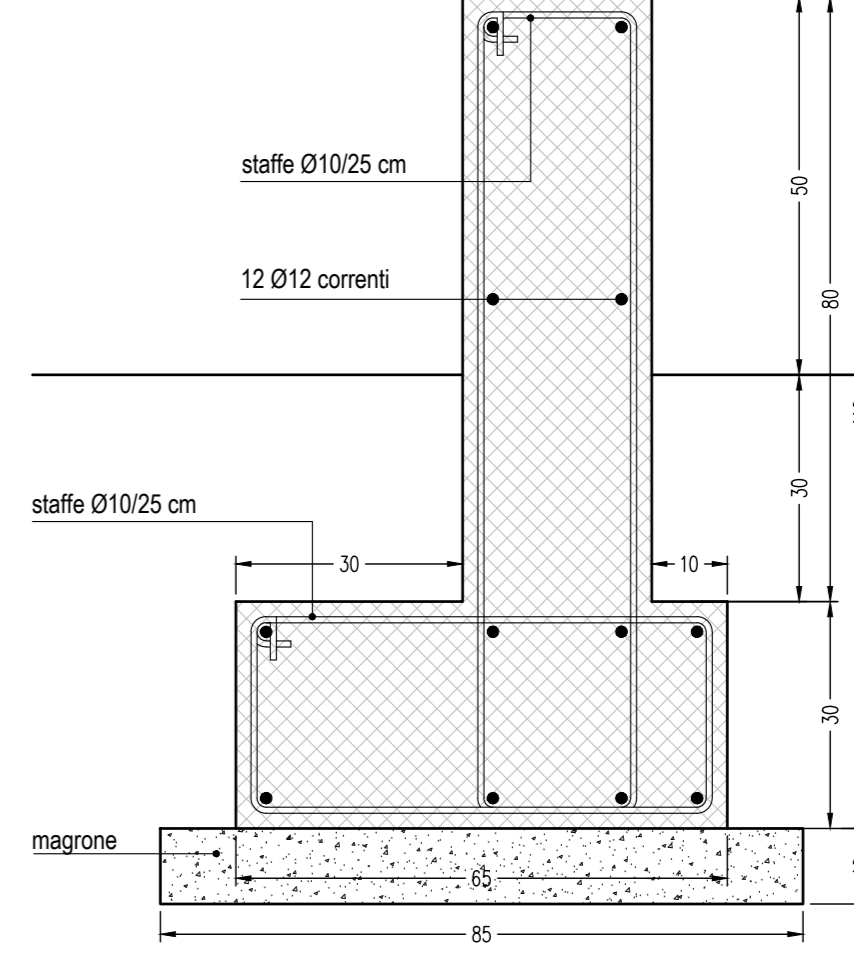


SEZIONE TIPO - PALO ILLUMINAZIONE PISTA CICLABILE scala 1:20

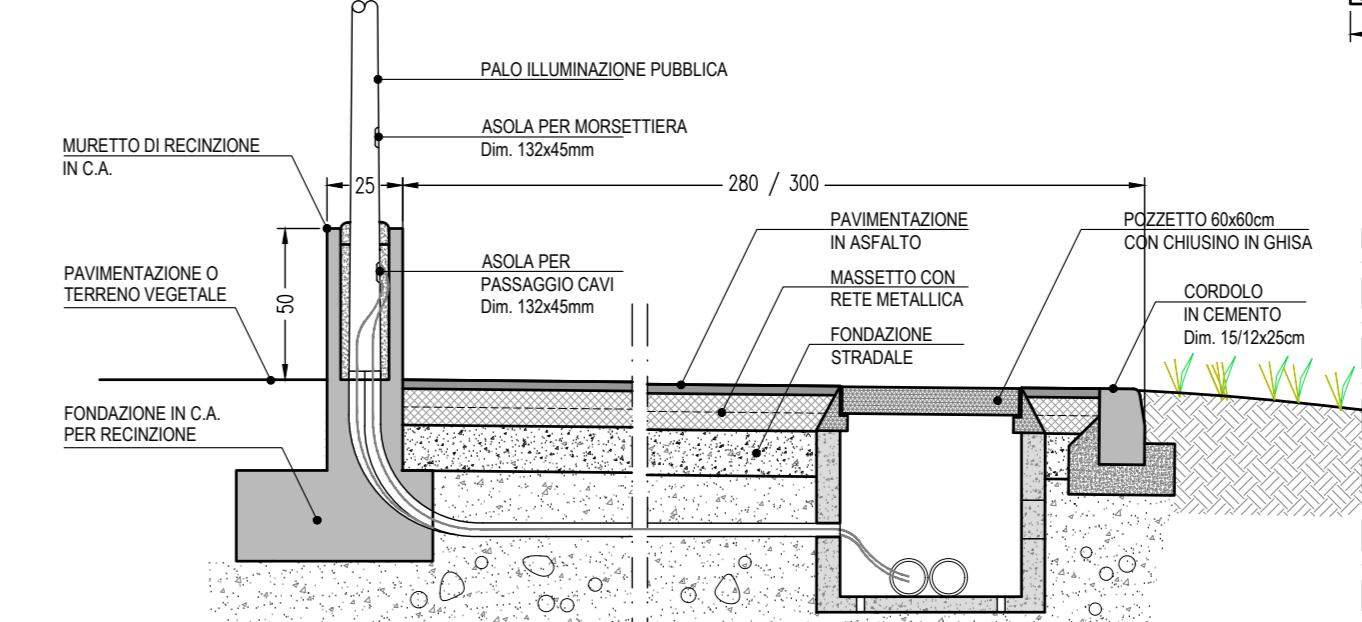

SEZIONE TIPO - AIUOLA SPARTITRAFFICO ZONA PARCHeggi VIA DELLA TECNICA (PARTICOLARE 2) scala 1:20

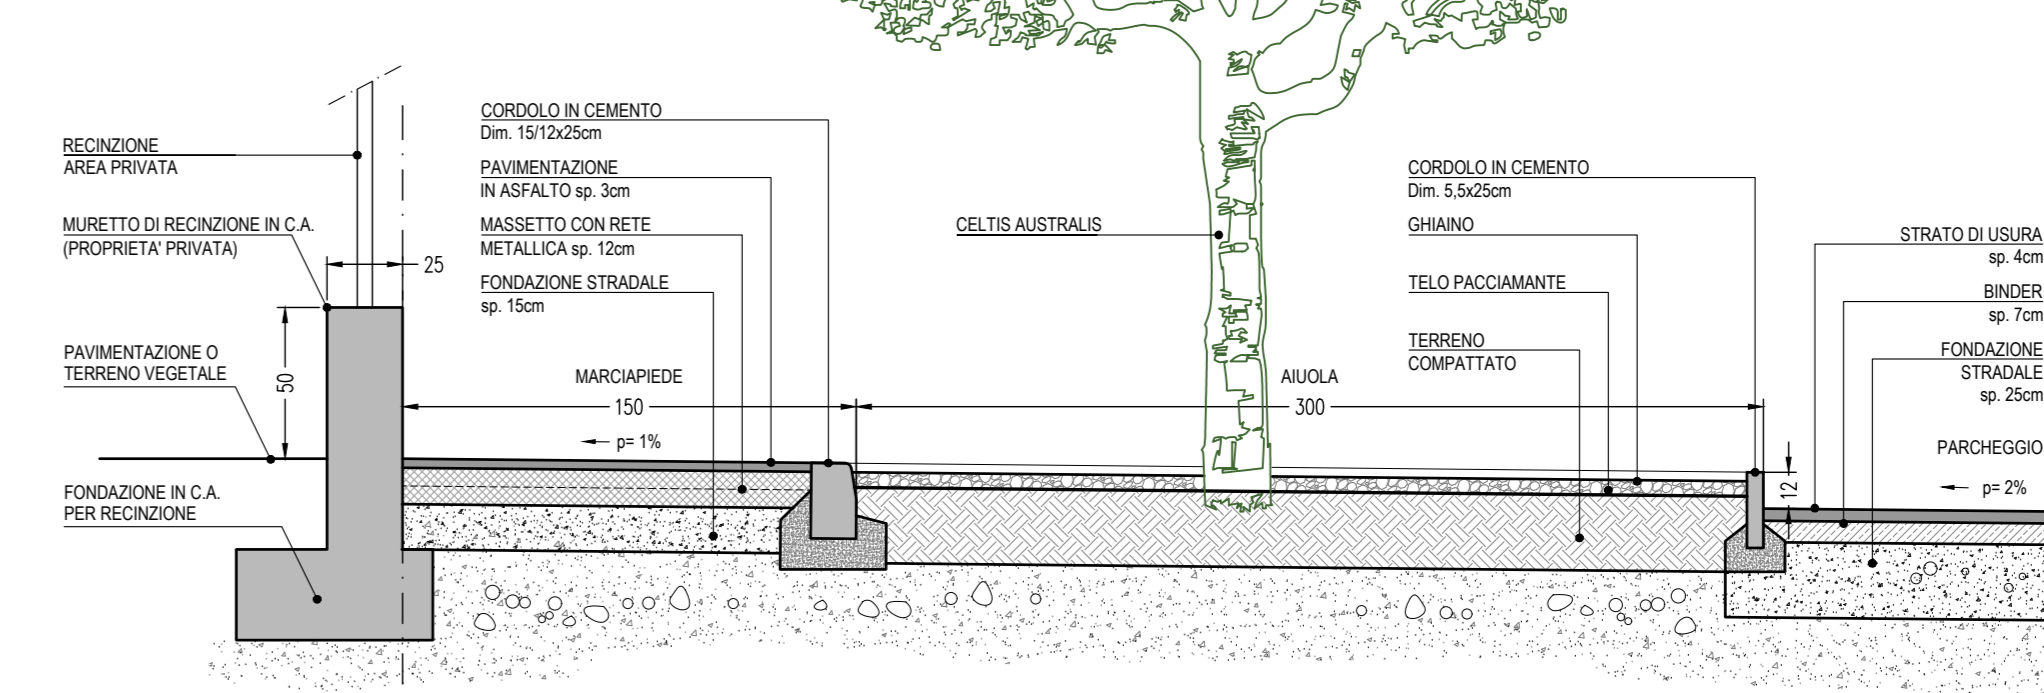

SEZIONE TIPO - AIUOLA SPARTITRAFFICO CON PALO ILLUMINAZIONE ZONA PARCHeggi VIA DELLA TECNICA (PARTICOLARE 2) scala 1:20

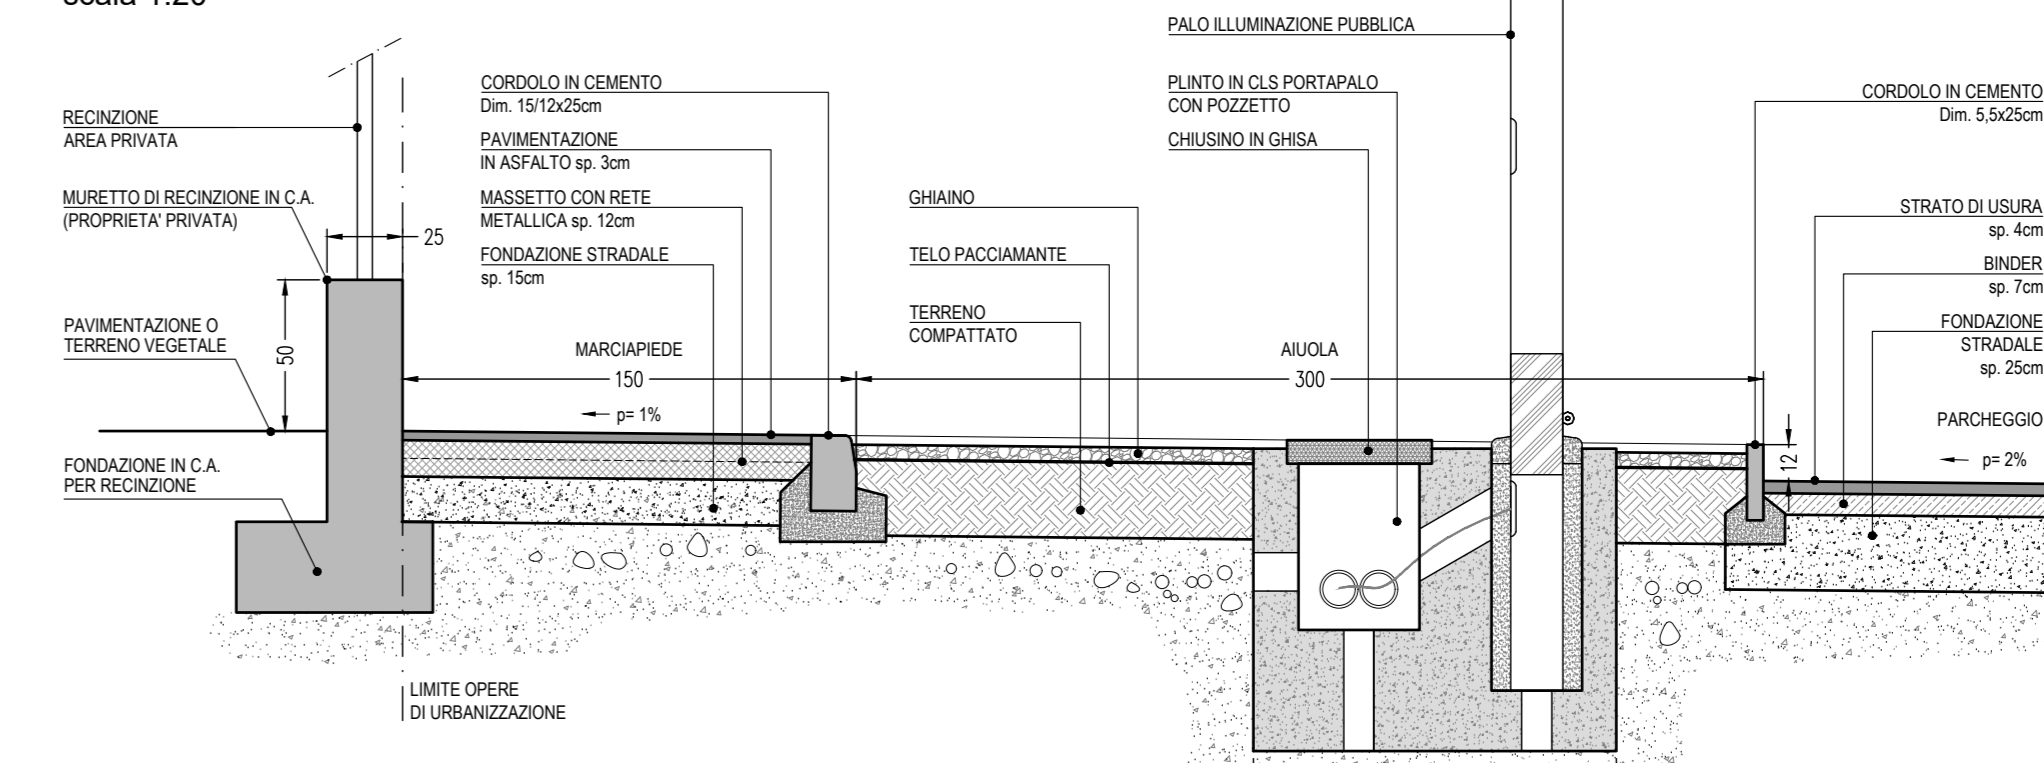

GRUPPO DI PROGETTO

Progettista	CLAUDIO TESSA
Architetto	CLAUDIO TESSA
Collaboratori	MARTINA ZOTTI, LUCIANA BERTOLINI
Coordinatore	CLAUDIO TESSA

AGGIORNAMENTI

DATA	CONTENUTO
01/09/2025	MAC
02/09/2025	MAC

COMUNE DI SOMMACAMPAGNA



COMITENTE

CONSTRUTTORE: SANTONI COSTRUZIONI SRL
PROGETTO: HOLDING VITTORIA SRL
SOMMACAMPAGNA (TN)

PROGETTO

KREOS SRL
CLAUDIO TESSA ARCHITETTO
MARTINA ZOTTI ARCHITETTA
LUCIANA BERTOLINI ARCHITETTA



OGGETTO

P.D.C. PER COMPLEMENTO OPERE IN VARIANTE RELATIVO ALLA REALIZZAZIONE DELLE OPERE DI URBANIZZAZIONE DEL PIANO URBANISTICO ATTUATIVO DI INIZIATIVA PRIVATA DENOMINATO "LOTTIZZAZIONE CROCIETTA" RELATIVO ALLE AREE PRODUTTIVE SITUATE IN COMUNE DI SOMMACAMPAGNA, LOC. CROCIETTA.

CONTENUTO

TRATTO -A- OPERE STRADALI PISTA CICLOPEDONALE - VERDE STATO APPROVATO

SCALA

1:500
01
08.09.2025

VAR.02_04