
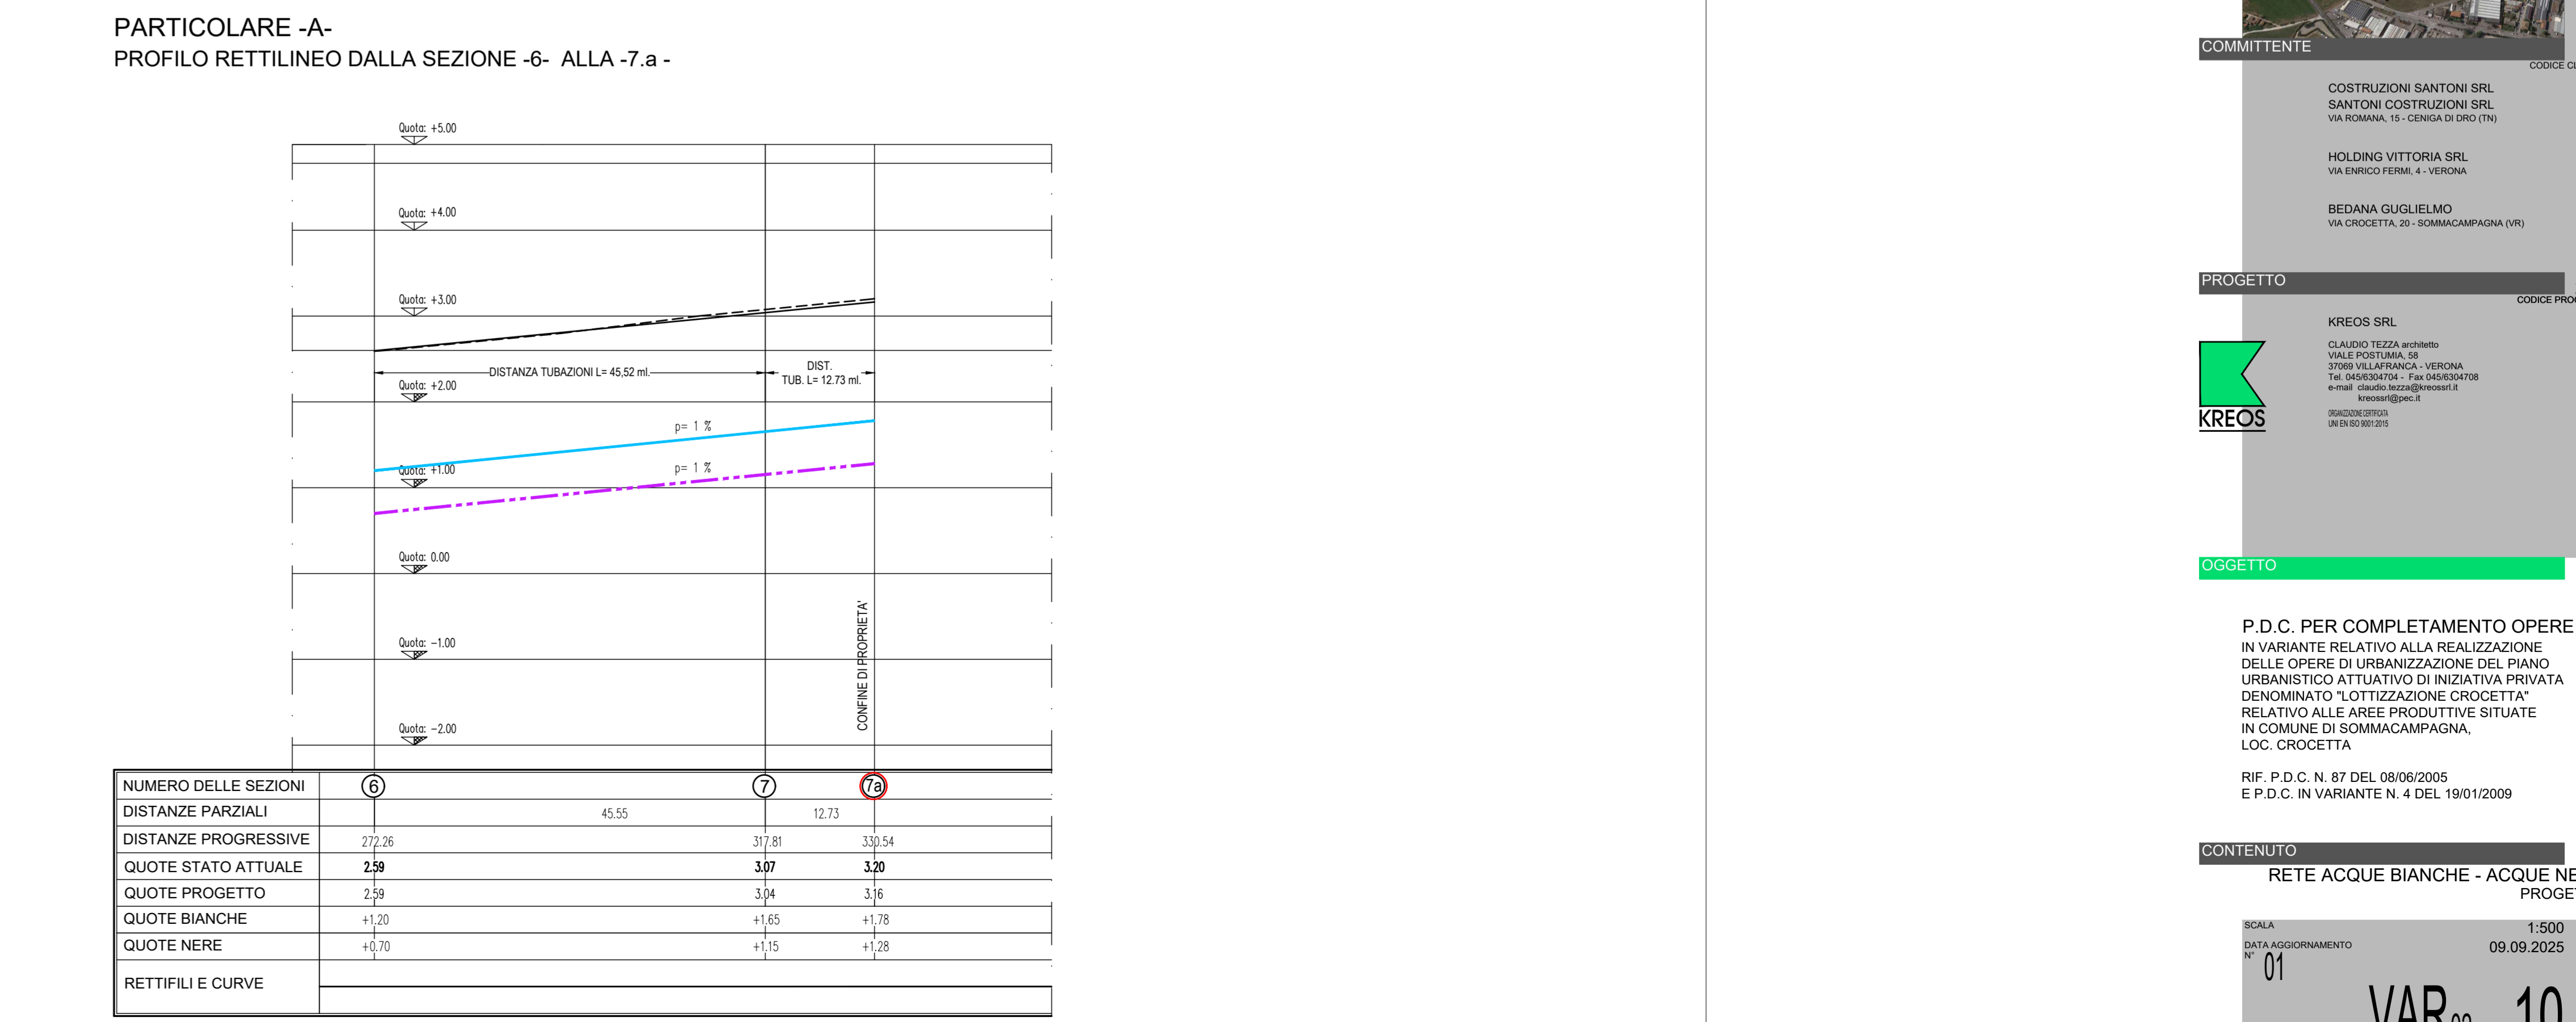
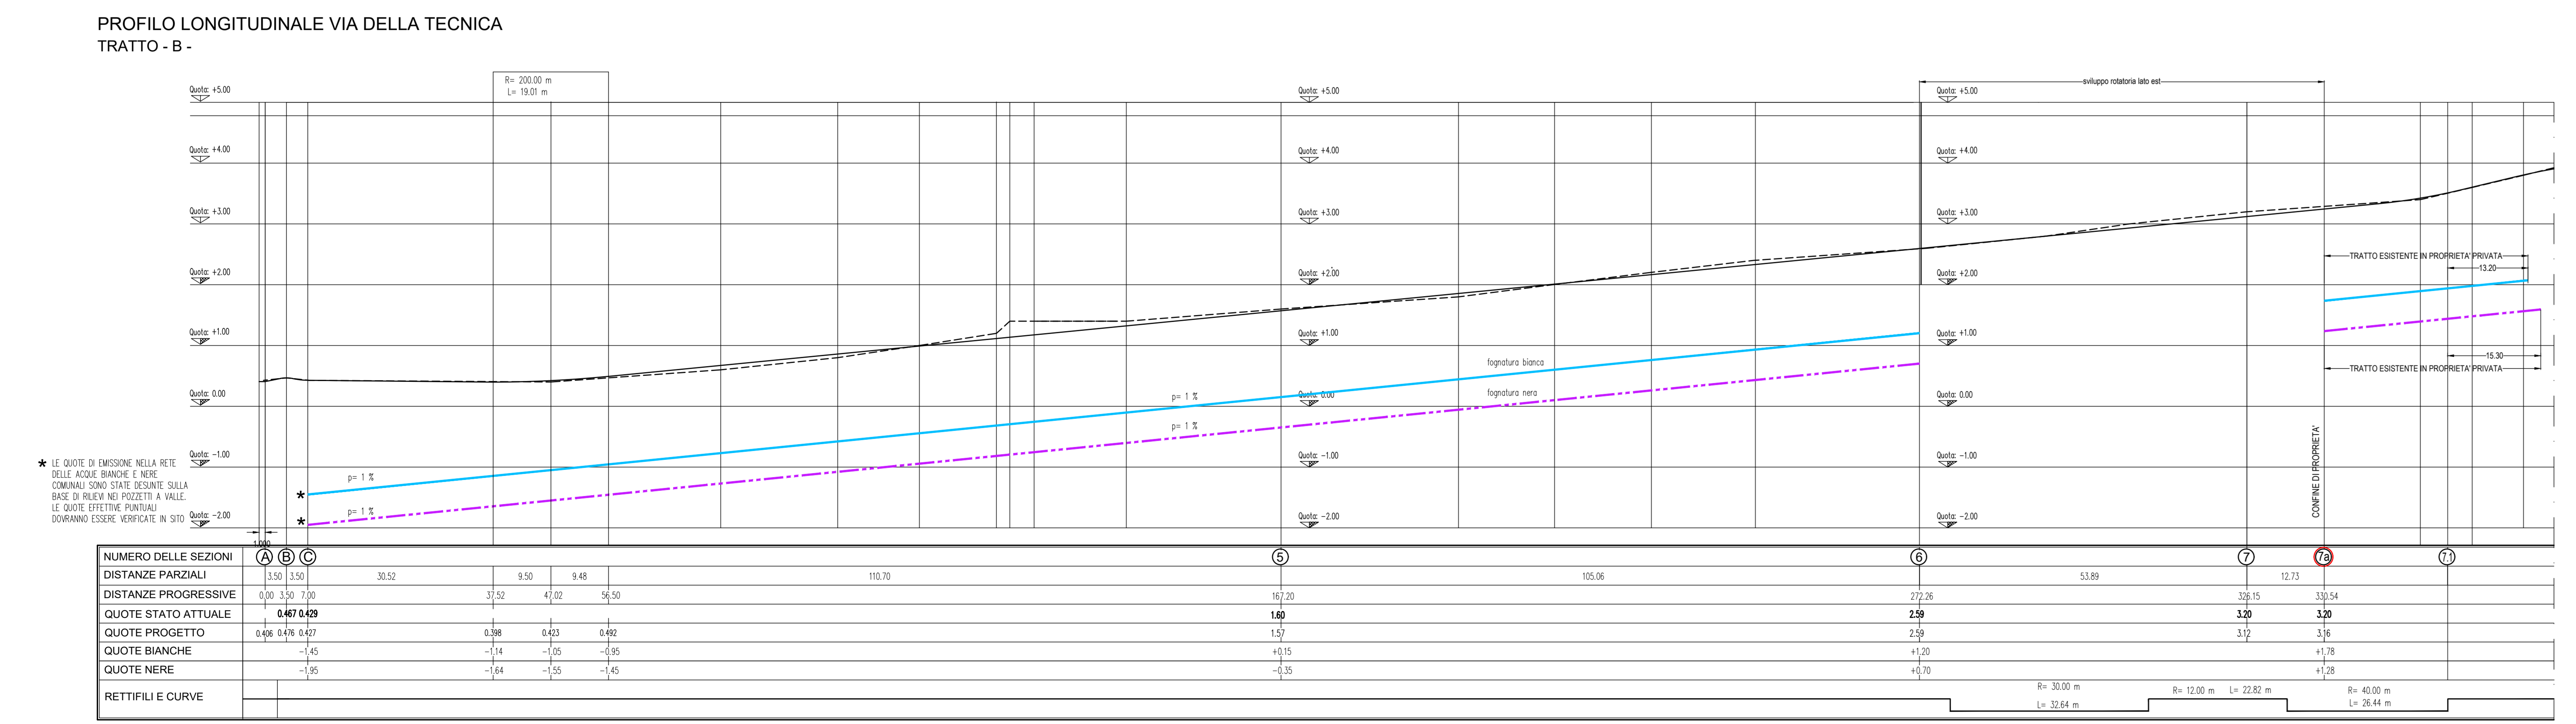


LEGENDA

- OPERE NON REALIZZATE
- OPERE DA PROGETTO DI COMPLETAMENTO
- AMBITO DI INTERVENTO
- OPERE COMPLETATE E NON OGGETTO DI INTERVENTO
- LOTTE AREE EDIFICABILI
- PISTA CICLO-PEDONALE
- AREA GRADITA DA SERVITU' DI PASSAGGIO

LEGENDA RETE ACQUE BIANCHE E NERE

- RETE ACQUE NERE CONDOTTA PRINCIPALE IN GRES Ø 200
- RETE ACQUE NERE ALLACCIAMENTI A LOTTI IN PVC Ø 160
- POZZETTO ACQUE NERE
- RETE ACQUE BIANCHE CONDOTTA PRINCIPALE IN GRES Ø 200
- RETE ACQUE BIANCHE COLLEGAMENTI ALLE CADITOIE IN PVC Ø 160
- POZZETTO ACQUE BIANCHE
- POZZETTO ISOLATORE
- POZZO DI DISPERSIONE
- CADITOIA STRADALE
- DEFUSSO ACQUE METEORICHE
- FOGNATURA NERA ESISTENTE
- FOGNATURA BIANCA ESISTENTE
- CADITOIA STRADALE ESISTENTE
- POZZETTO ESISTENTE (GENERICO)

 

GRUPPO DI PROGETTO

PROGETTO: SOMMACAMPAGNA

COMITENTE: KREOS SRL

PROGETTO: KREOS SRL

OGGETTO: RETE ACQUE BIANCHE - ACQUE NERE

DATA APPROVAMENTO: 09.09.2025

1:500

VAR02

10