



PROGETTO


PLANIMETRIA TRATTO - A - VIA DELLA TECNICA scala 1:500

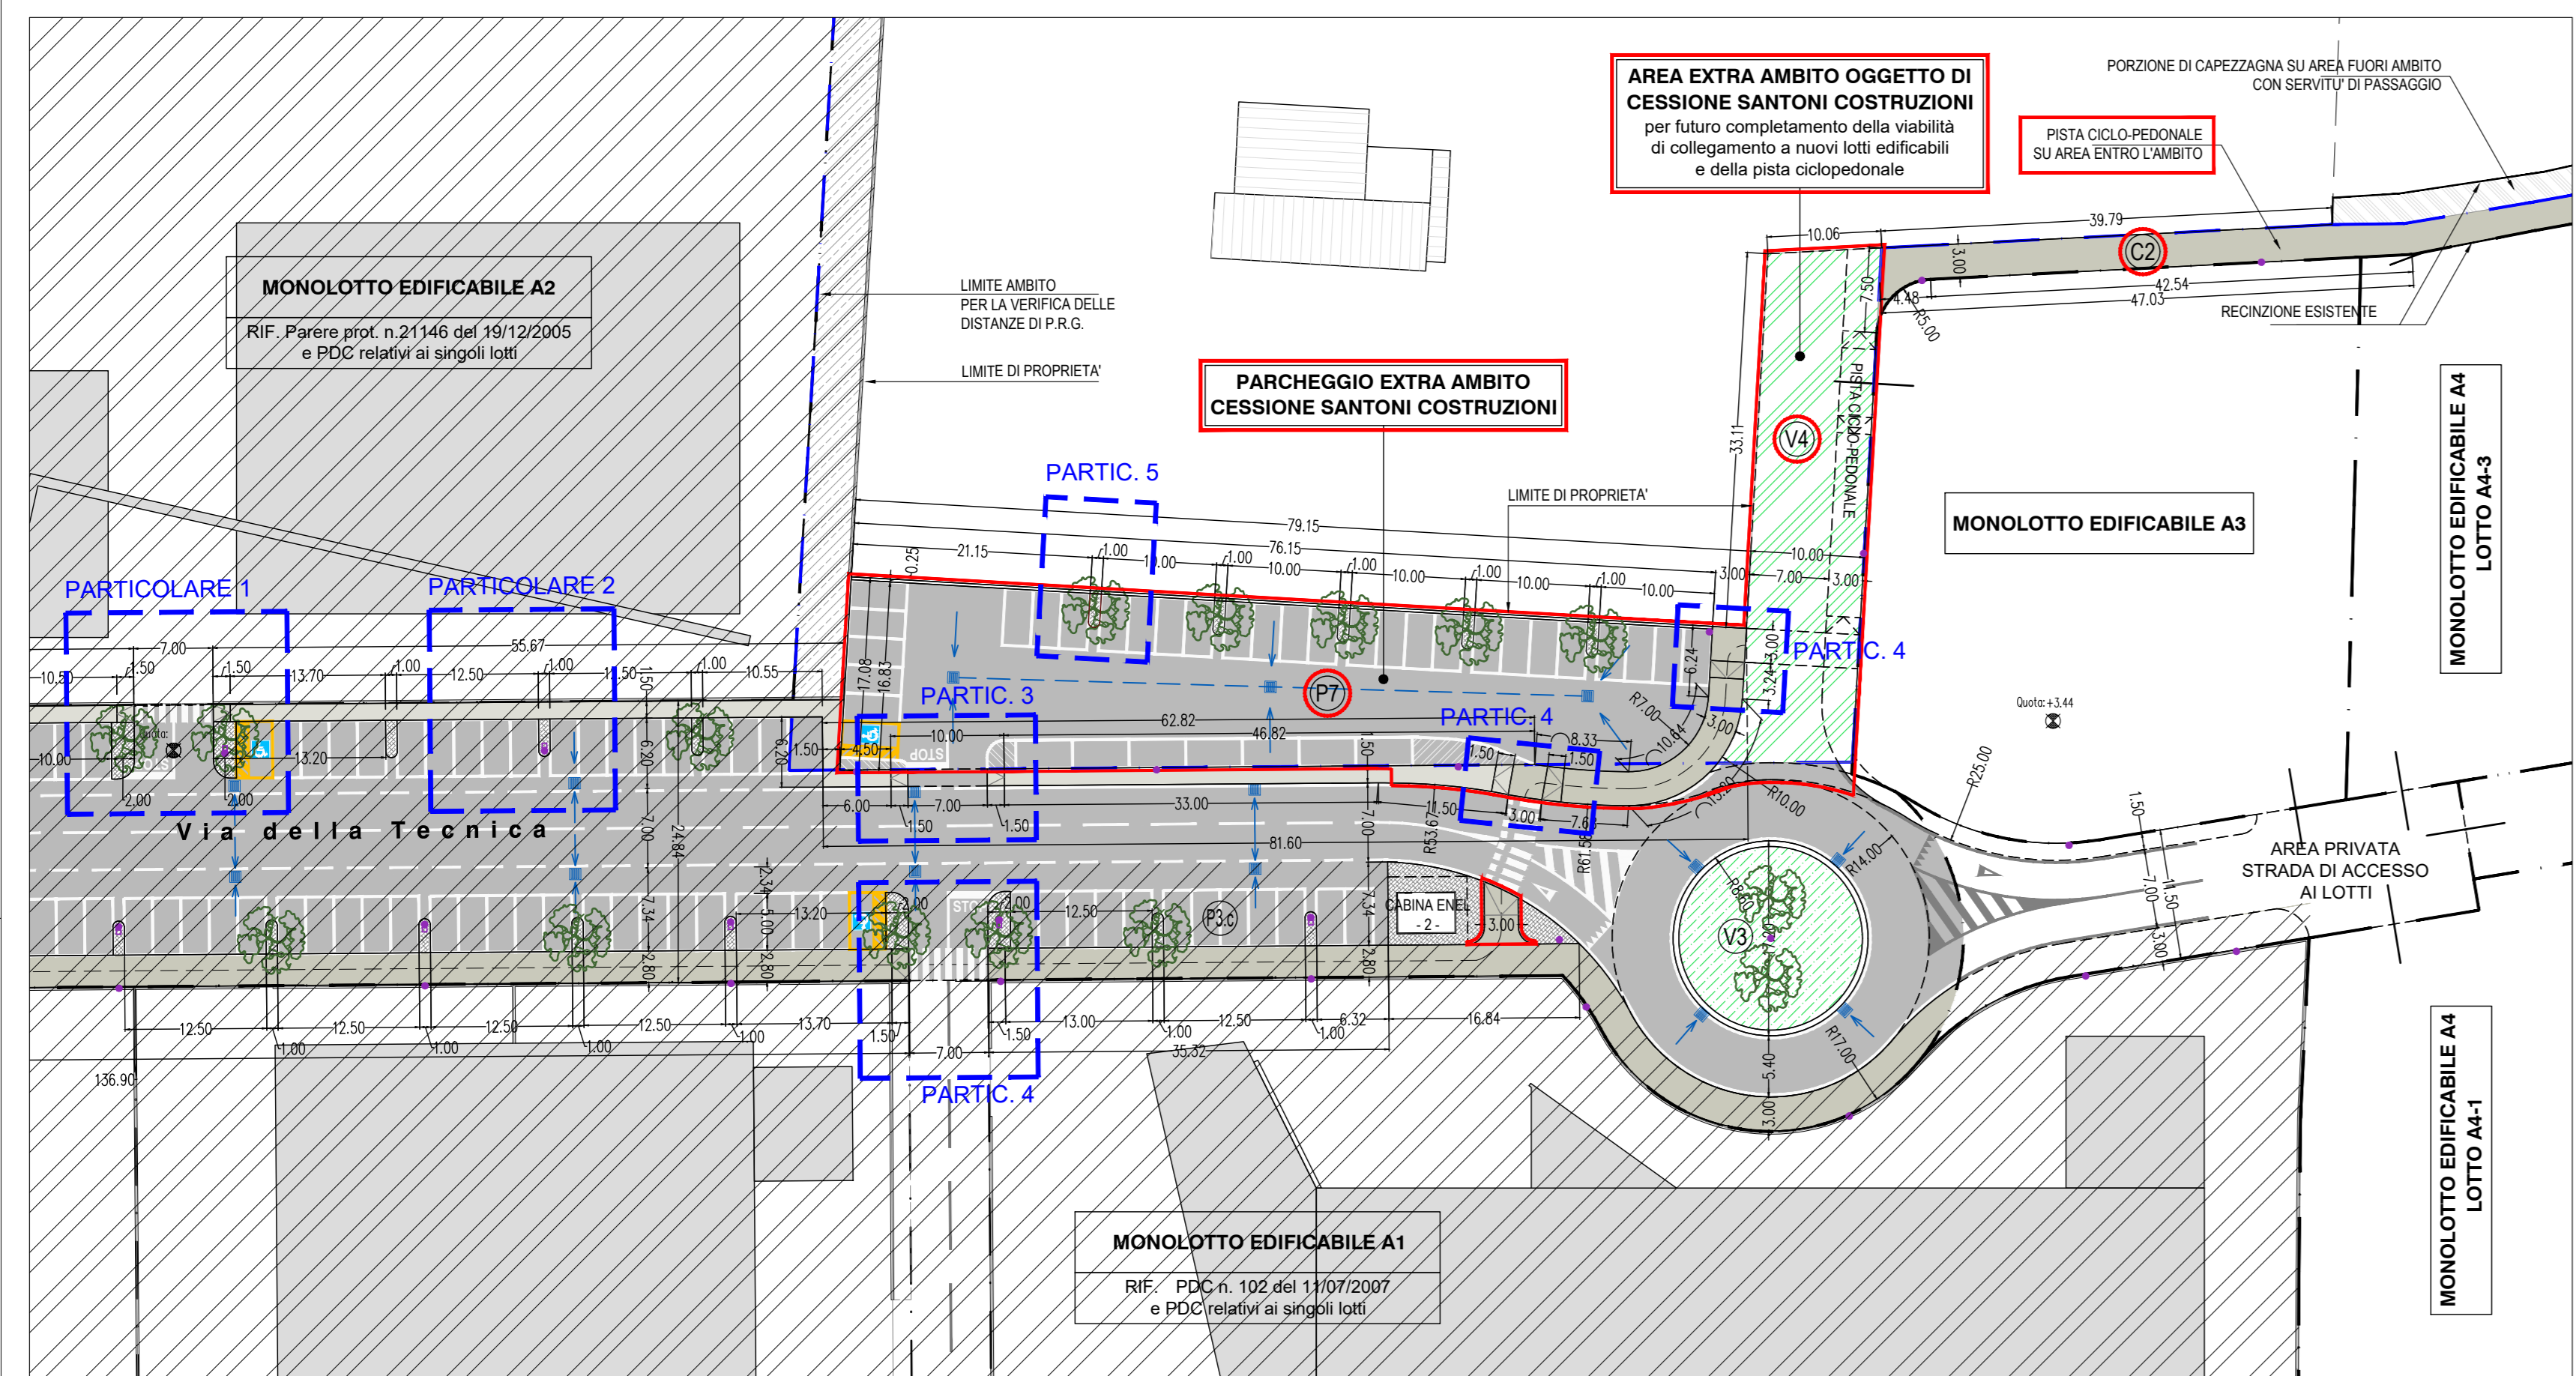


PARTICOLARE 1 - AIUOLA SPARTITRAFFICO ZONA ACCESSI AI LOTTI scala 1:50

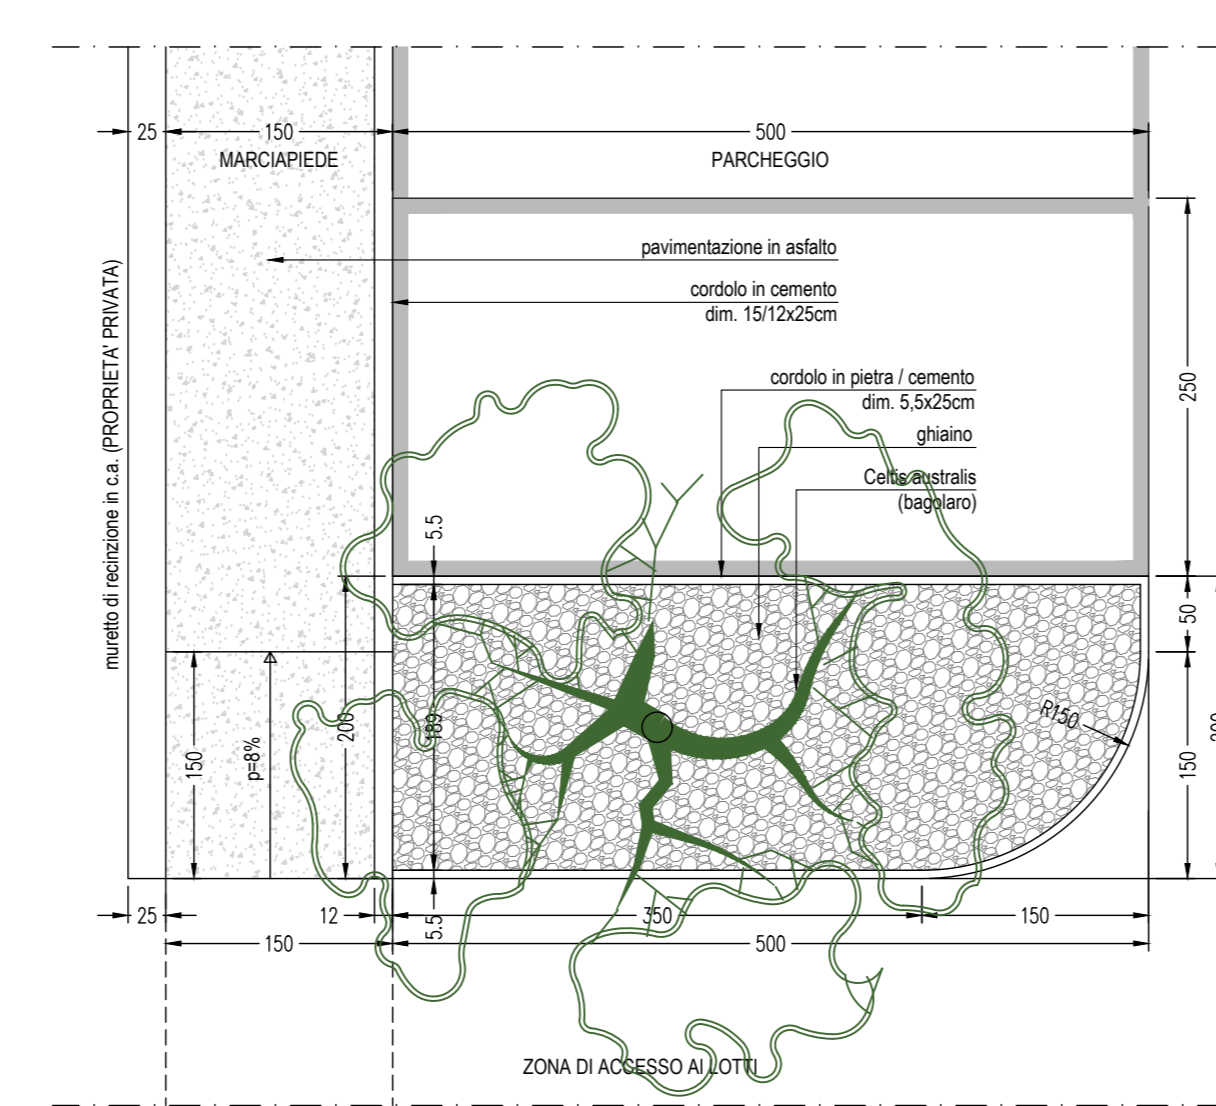



PARTICOLARE 2 - AIUOLA SPARTITRAFFICO CON PALO ILLUMINAZIONE PUBBLICA scala 1:50

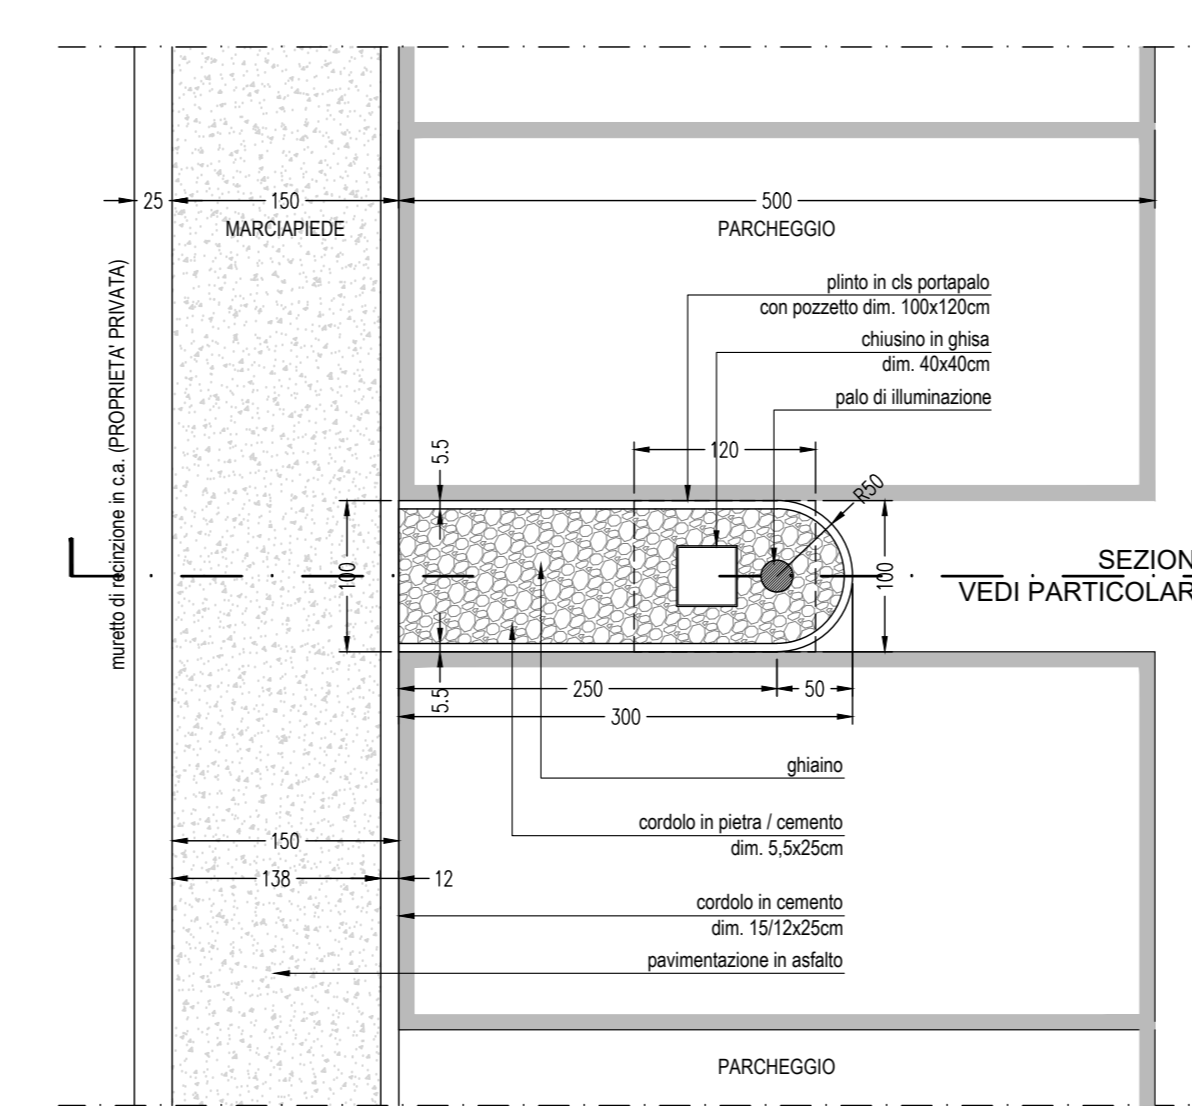


PARTICOLARE 3 - RAMPA PER DISABILI SU MARCIAPIEDI scala 1:50

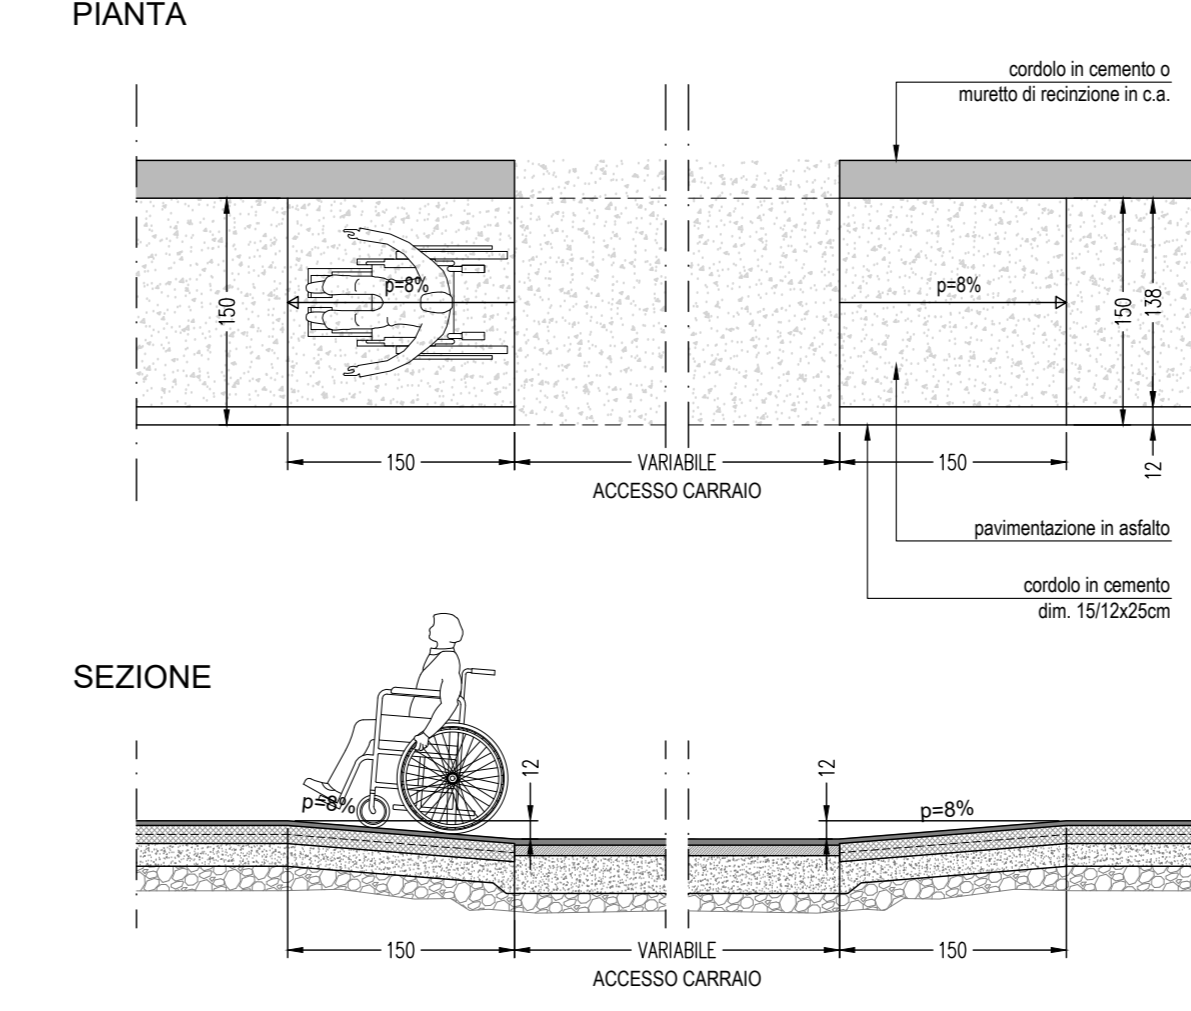

PARTICOLARE 4 - RAMPA PER DISABILI SU PISTA CICLOPEDONALE scala 1:50

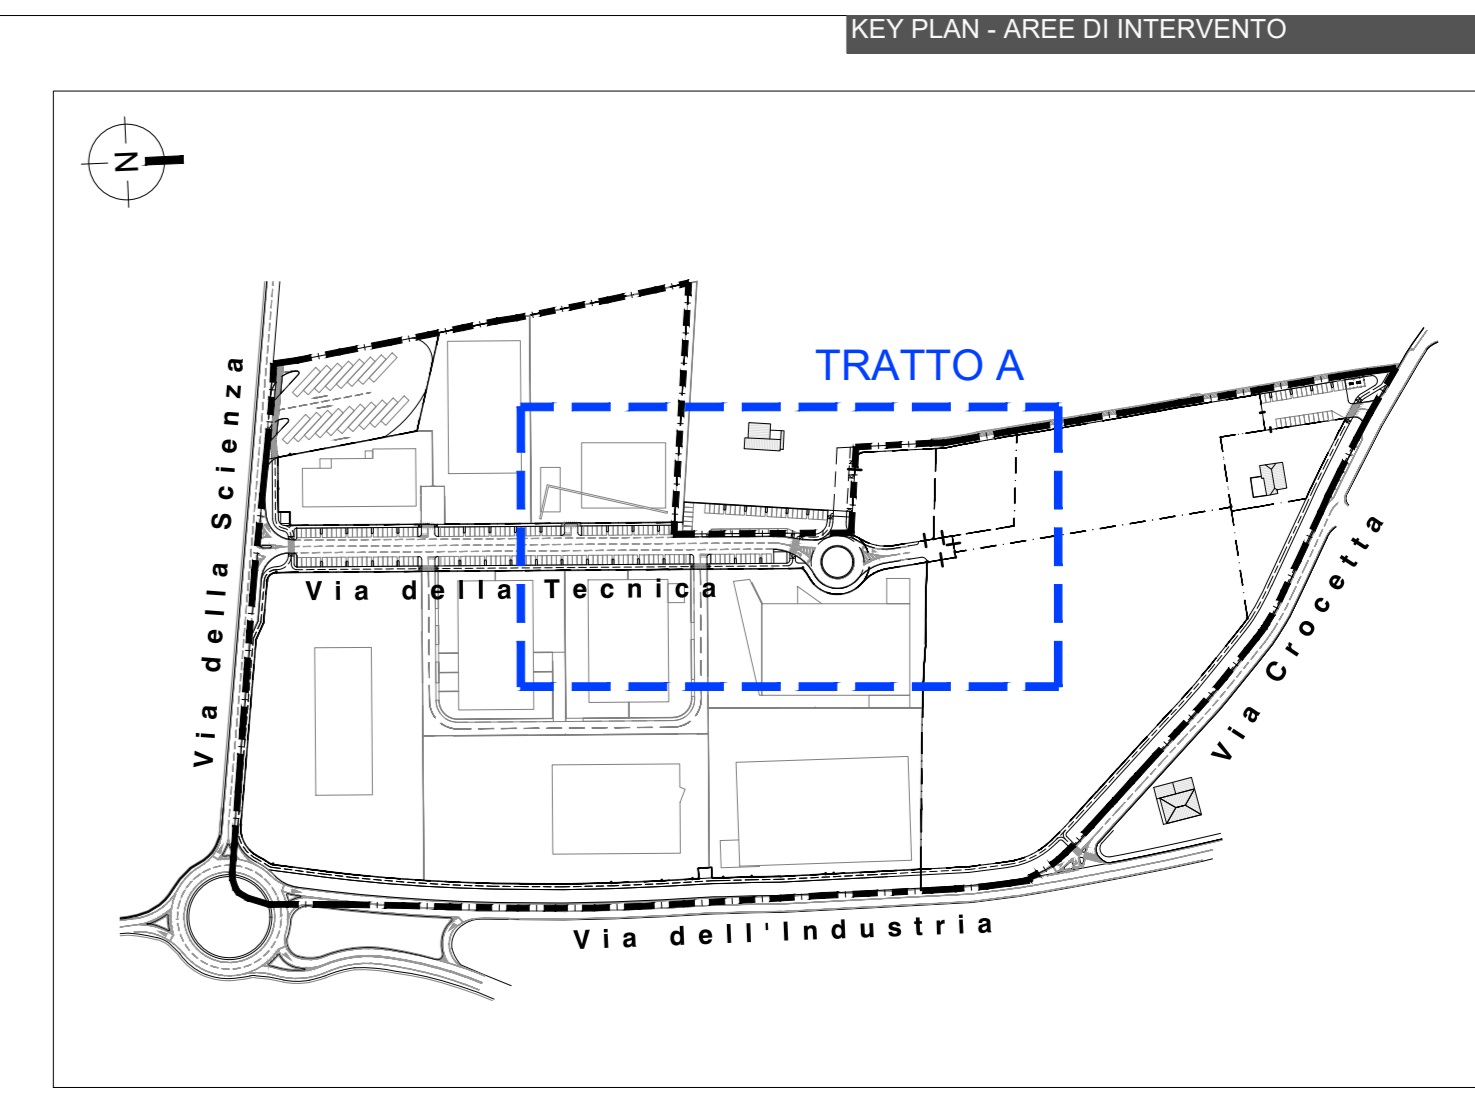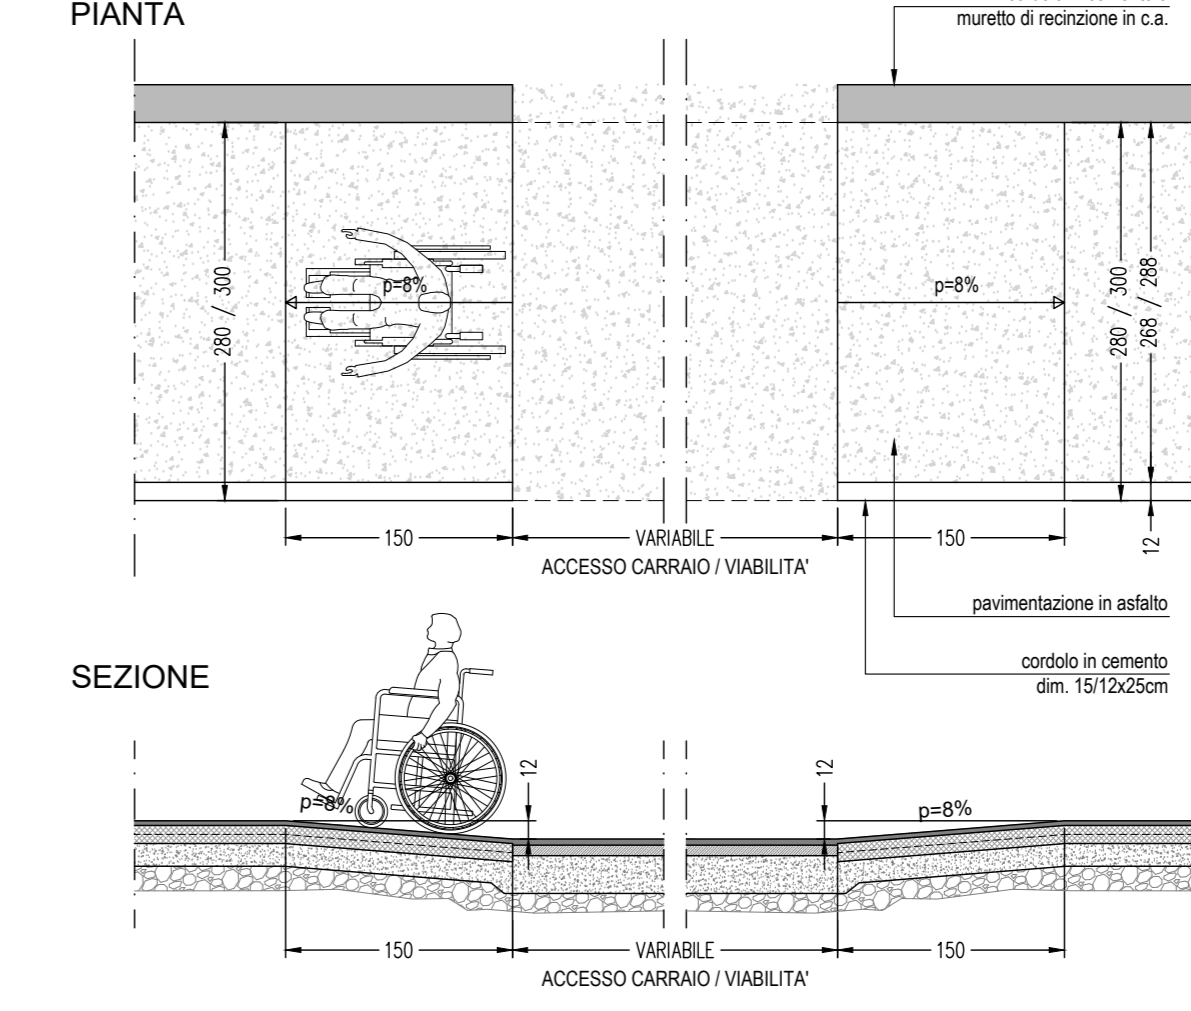


PARTICOLARE AREA VERDE E PARCHIEGGI TRATTO - A - VIA DELLA TECNICA scala 1:200

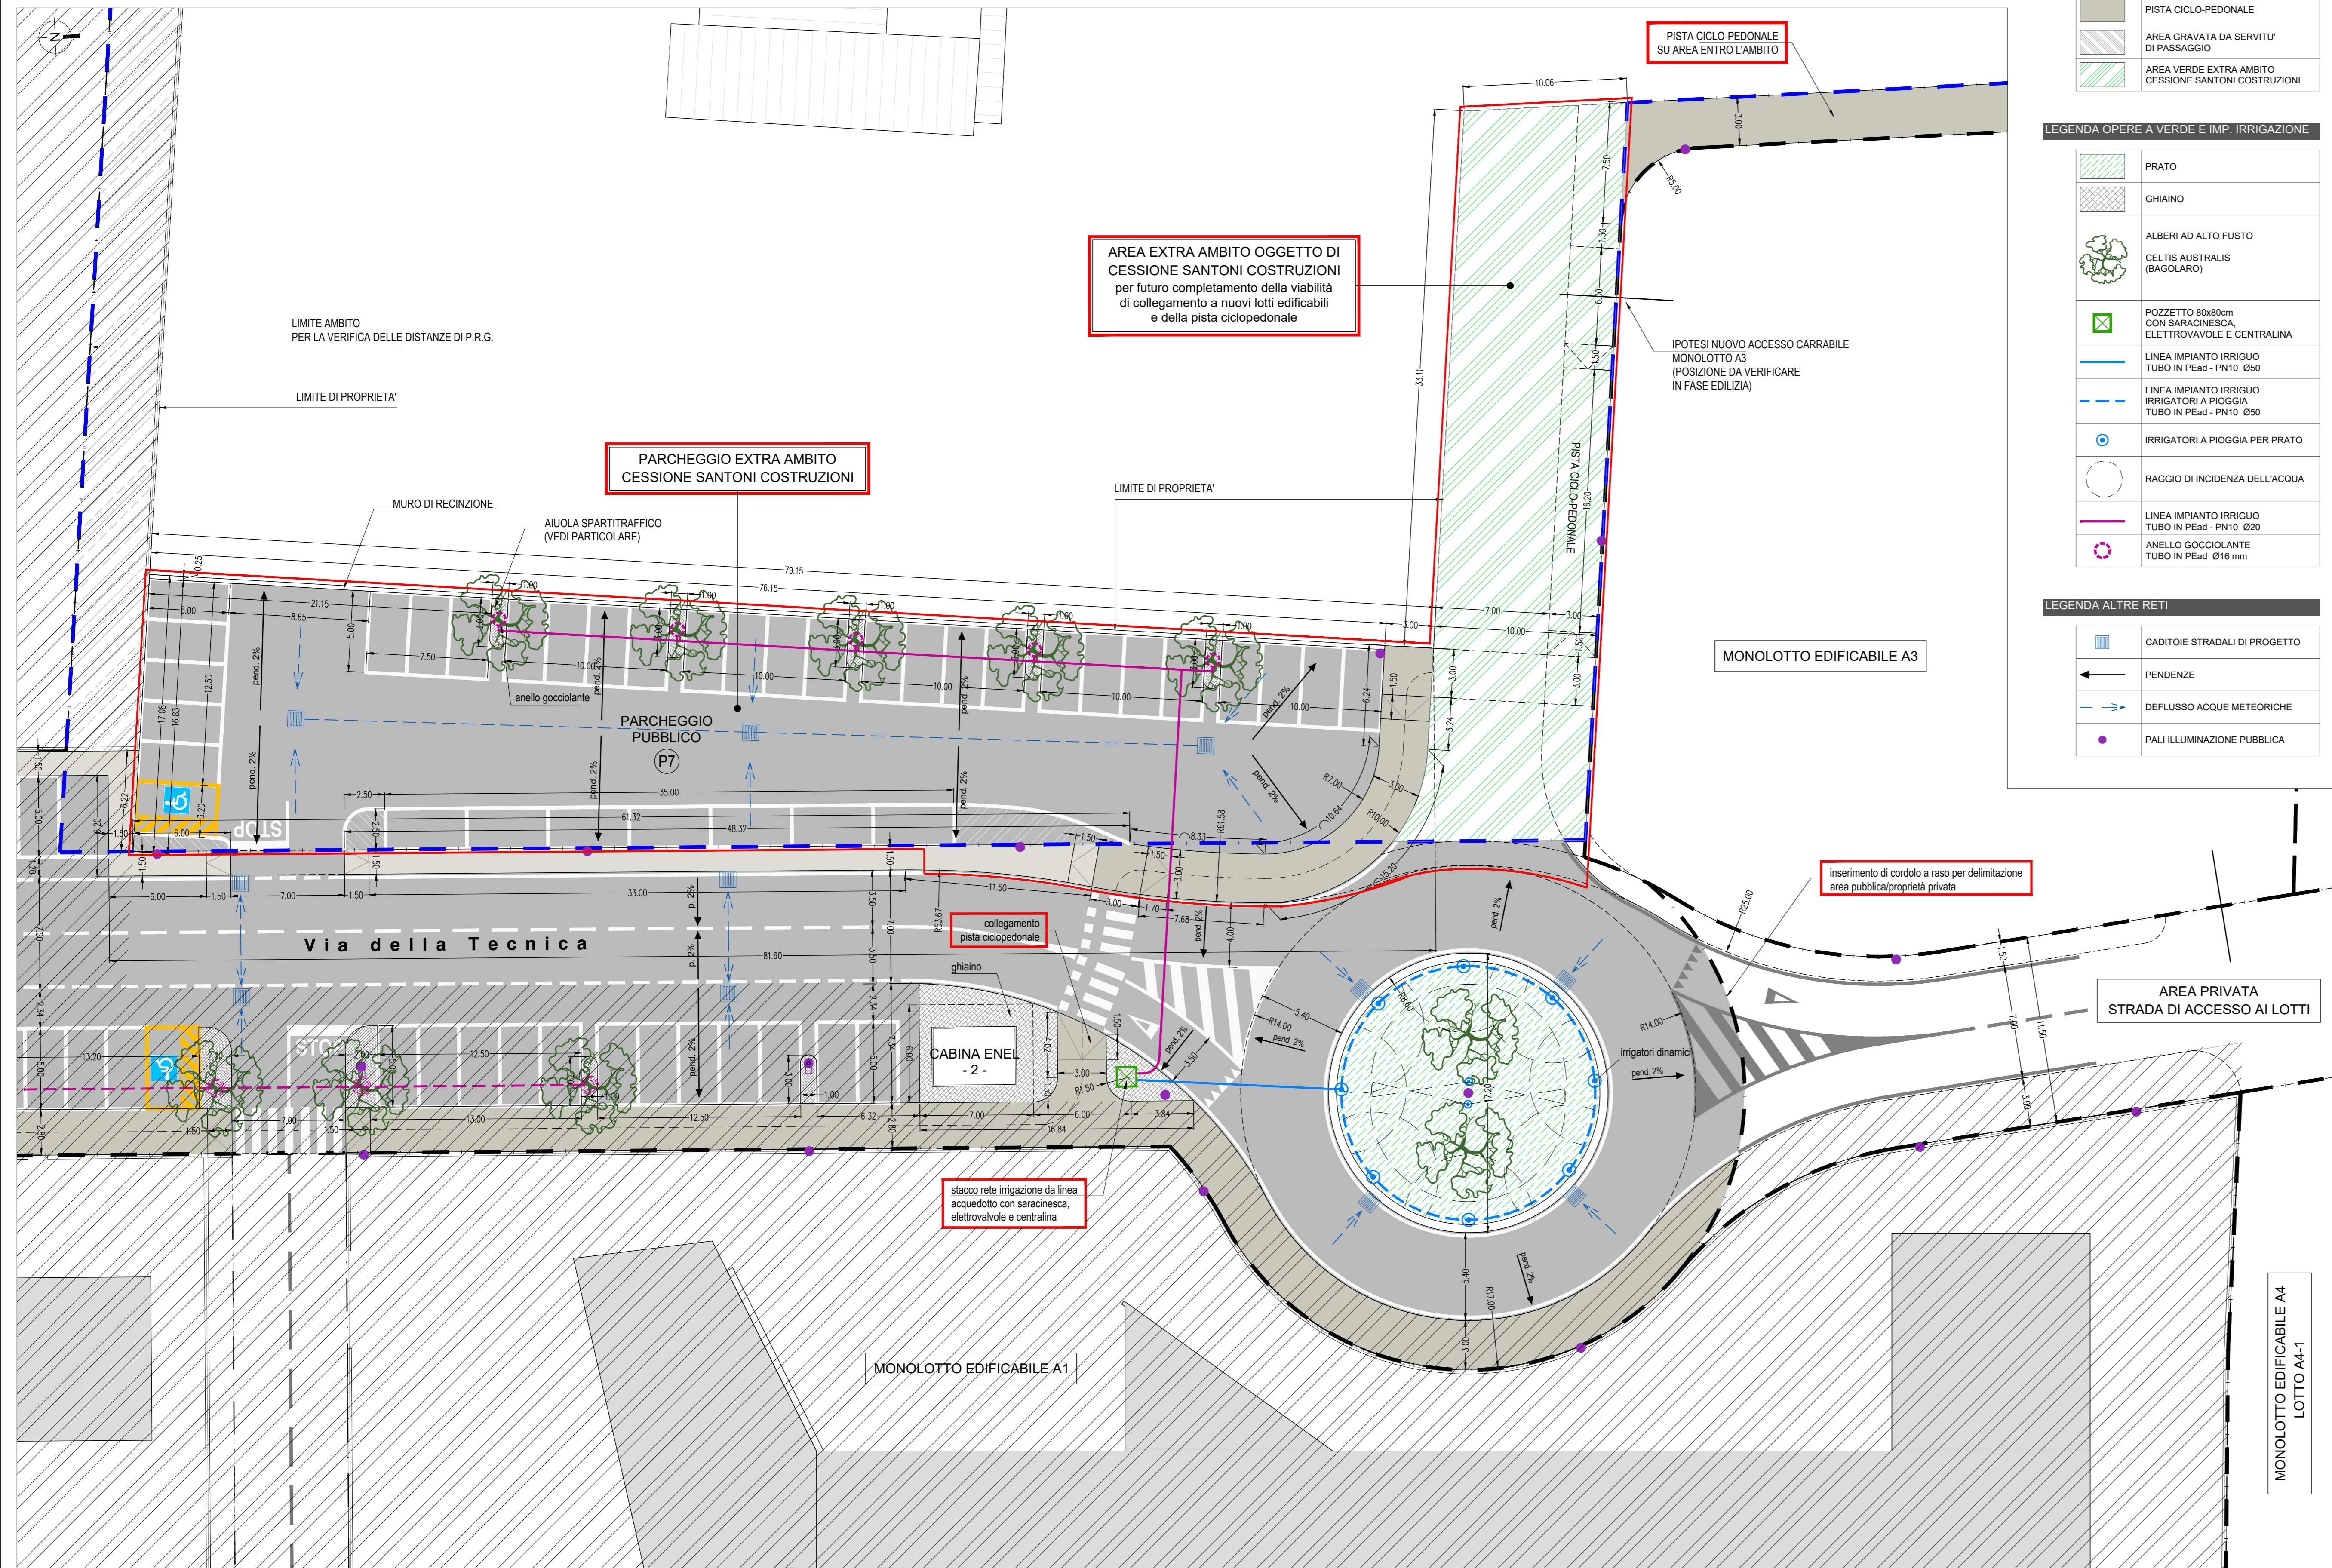


- LEGENDA**
- OPERE NON REALIZZATE O DA DEMOLIRE
 - OPERE DA PROGETTO DI COMPLETAMENTO
 - AMBITO DI INTERVENTO
 - OPERE COMPLETATE E NON OGGETTO DI INTERVENTO
 - LOTTE ARRE EDIFICABILI
 - PISTA CICLOPEDONALE
 - AREA GRAVATA DA SERVIZI DI PASSAGGIO
 - AREA VERDE EXTRA AMBITO CESSIONE SANTIONI COSTRUZIONI
- LEGENDA OPERE A VERDE E IMP. IRRIGAZIONE**
- PRATO
 - ALBERI AD ALTO FUSTO
 - ALBERI AD ALTO FUSTO SELTIS AUSTRALIS (BAGOLARO)
- LEGENDA ALTRE RETI**
 - PENDENZE
 - DEFUSSO ACQUE METEORICHE
 - PALI ILLUMINAZIONE PUBBLICA


PARTICOLARE 5 SEZIONE TIPO AIUOLA SPARTITRAFFICO ZONA PARCHIEGGIO P7 scala 1:20

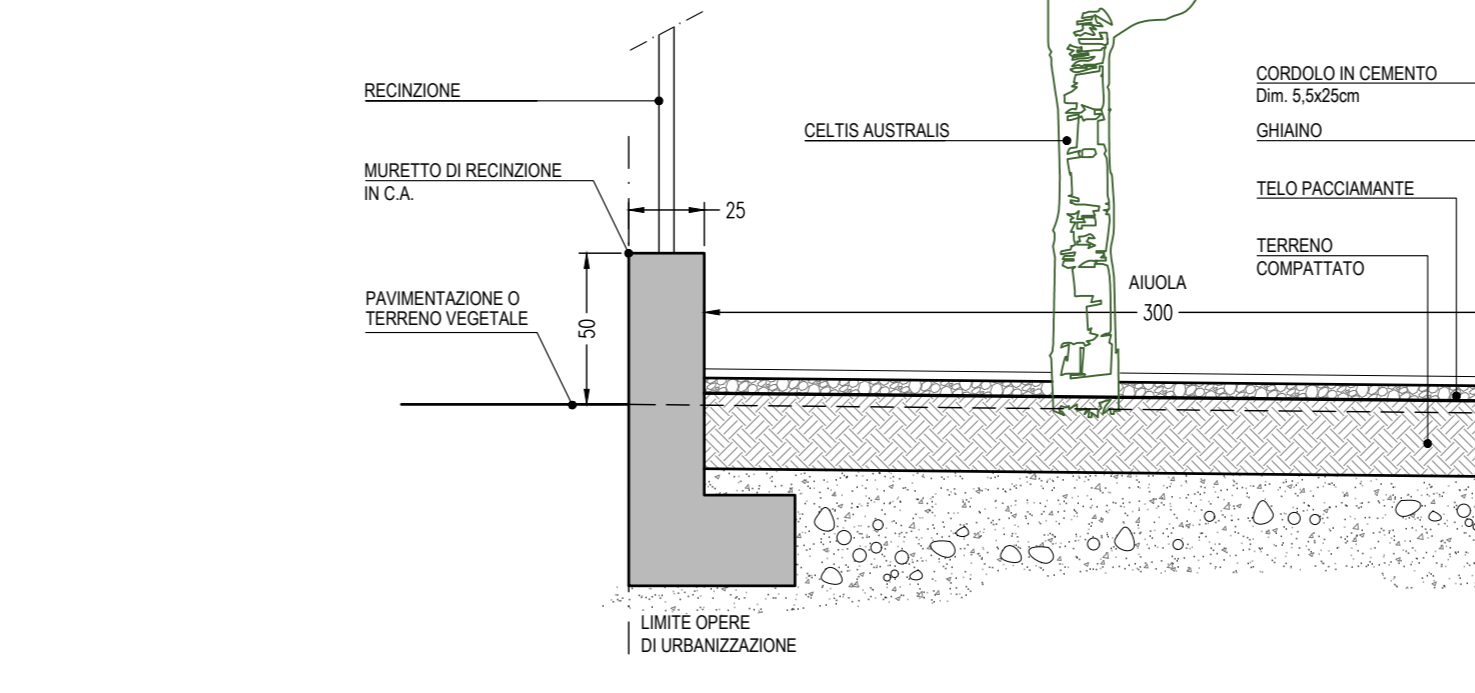


SEZIONE TIPO - MARCIAPIEDE PARCHIEGGIO P7 scala 1:20

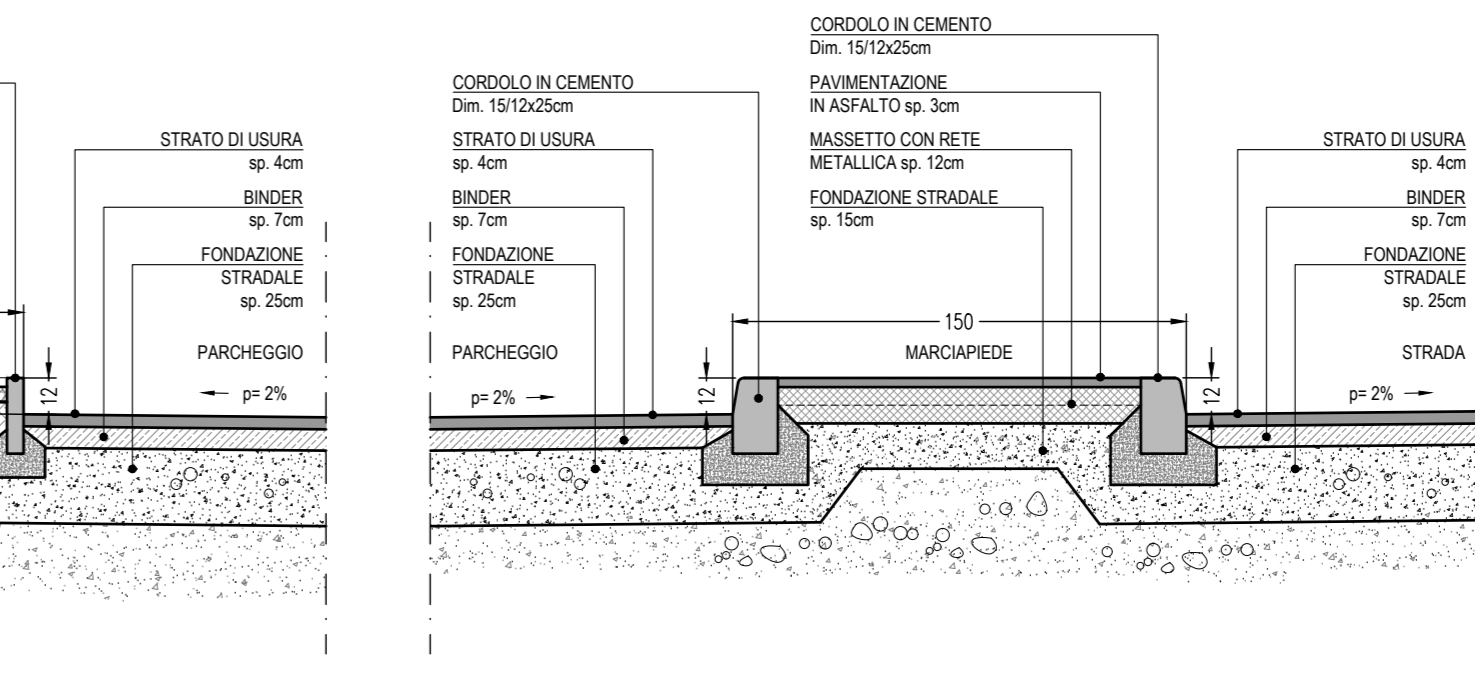


SEZIONE TIPO - PALO ILLUMINAZIONE PISTA CICLABILE OPERE REALIZZATE scala 1:20

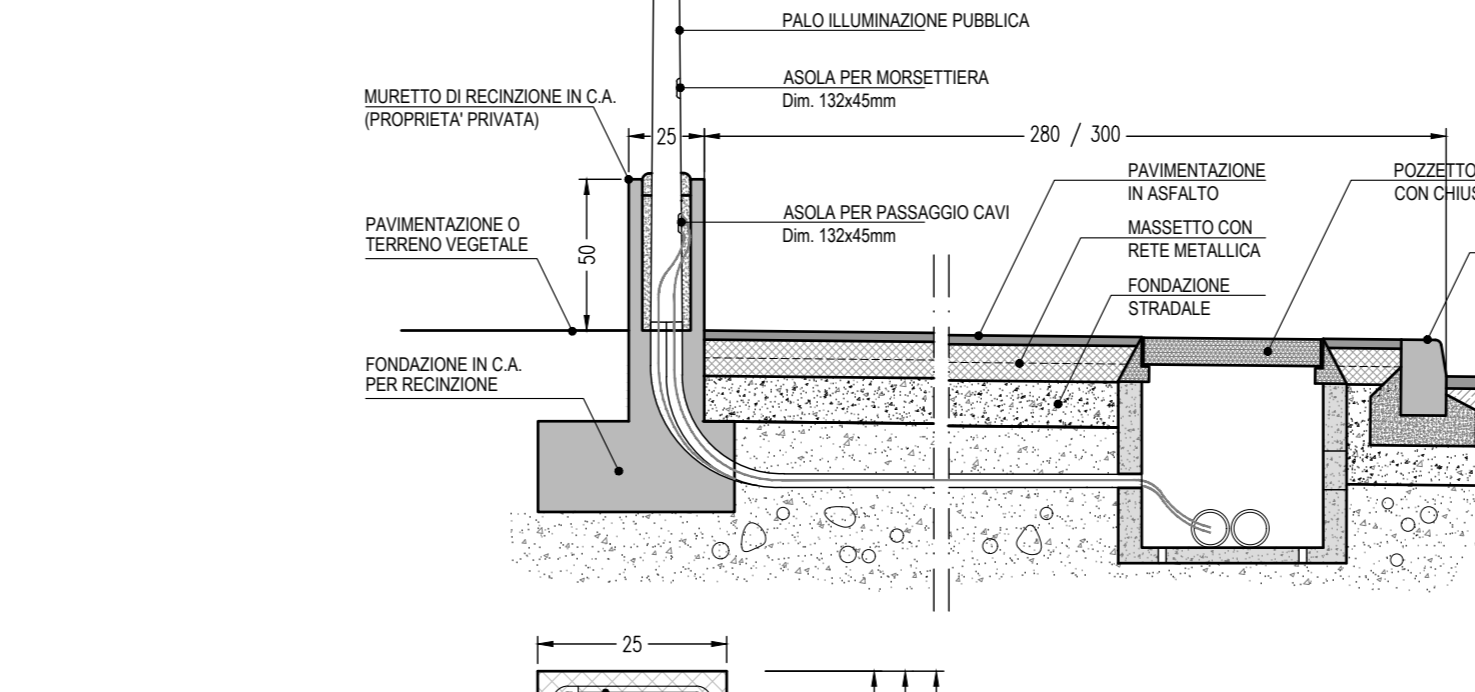


SEZIONE TIPO - MARCIAPIEDE scala 1:20

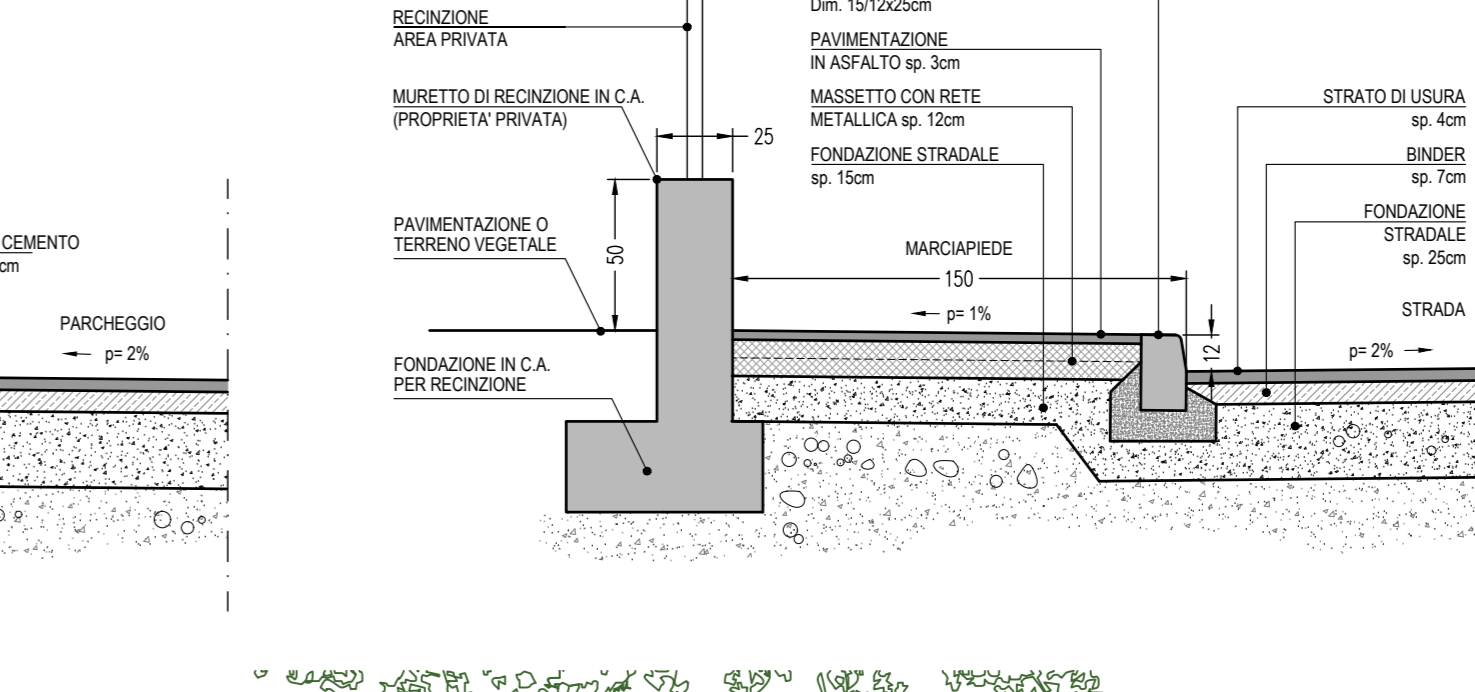


SEZIONE RECINZIONE scala 1:10

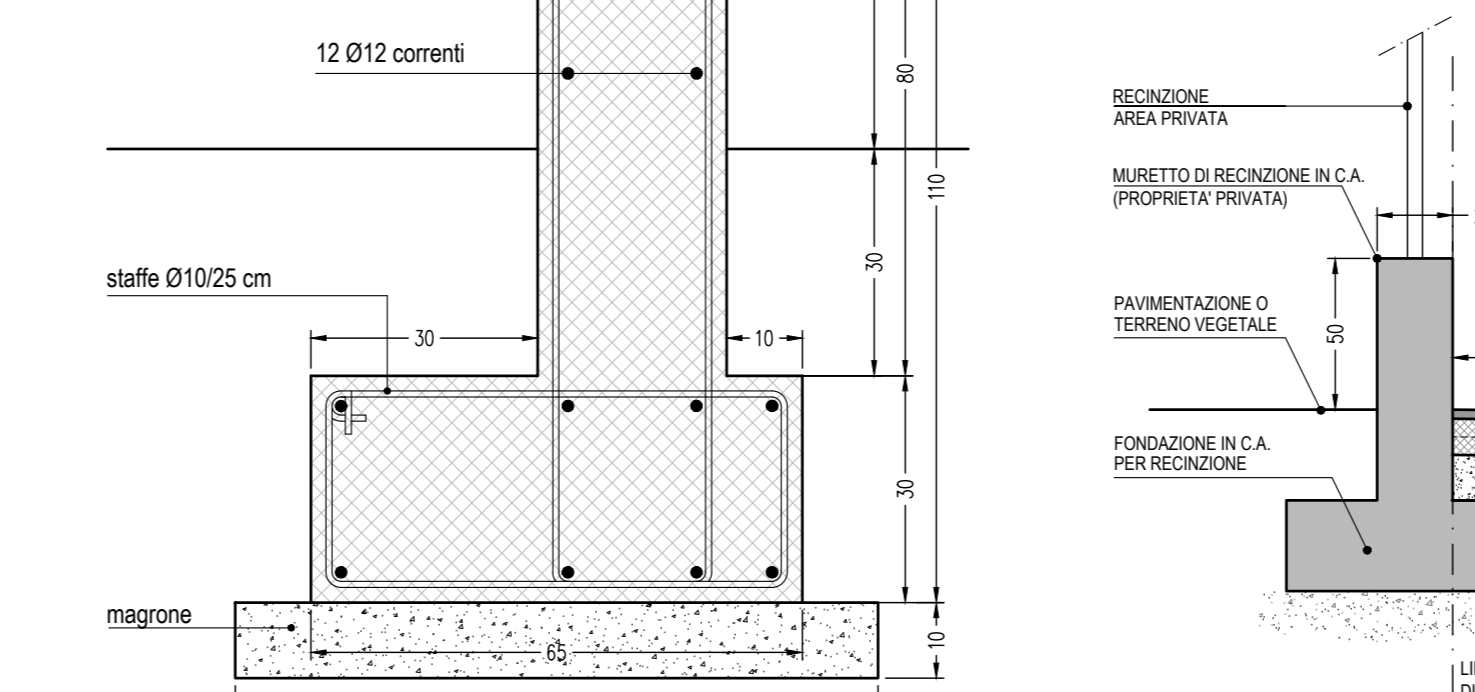


SEZIONE TIPO - AIUOLA SPARTITRAFFICO ZONA PARCHIEGGI VIA DELLA TECNICA (PARTICOLARE 2) scala 1:20

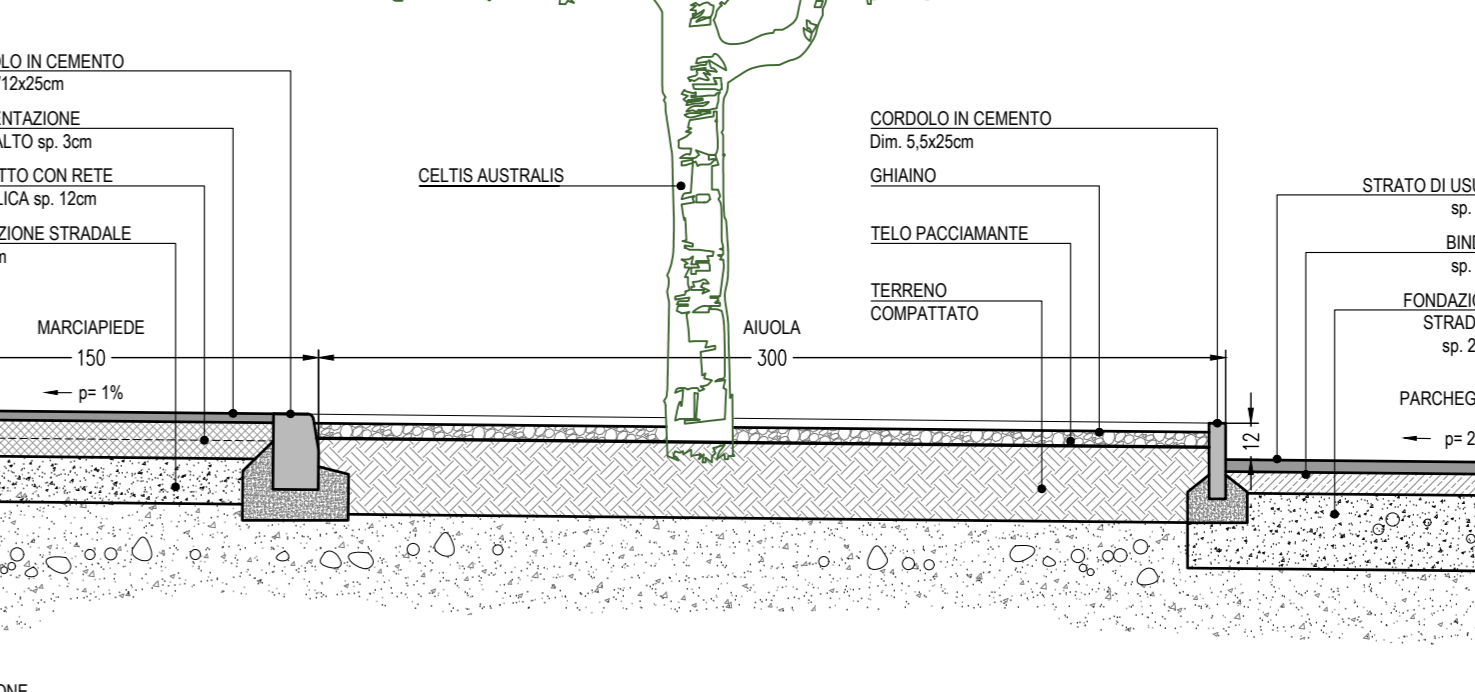

SEZIONE RECINZIONE A CONFINI DI PROPRIETA' scala 1:10

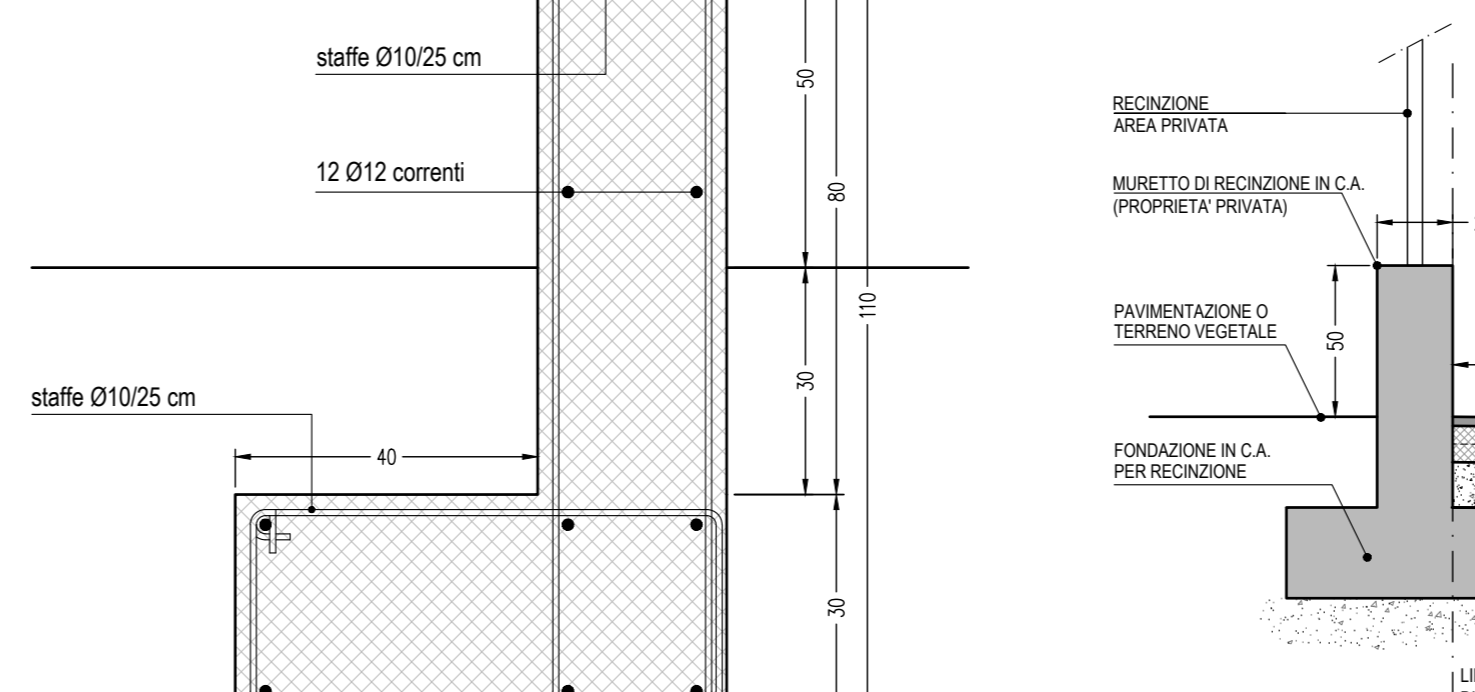

SEZIONE TIPO - AIUOLA SPARTITRAFFICO CON PALO ILLUMINAZIONE ZONA PARCHIEGGI VIA DELLA TECNICA (PARTICOLARE 2) scala 1:20

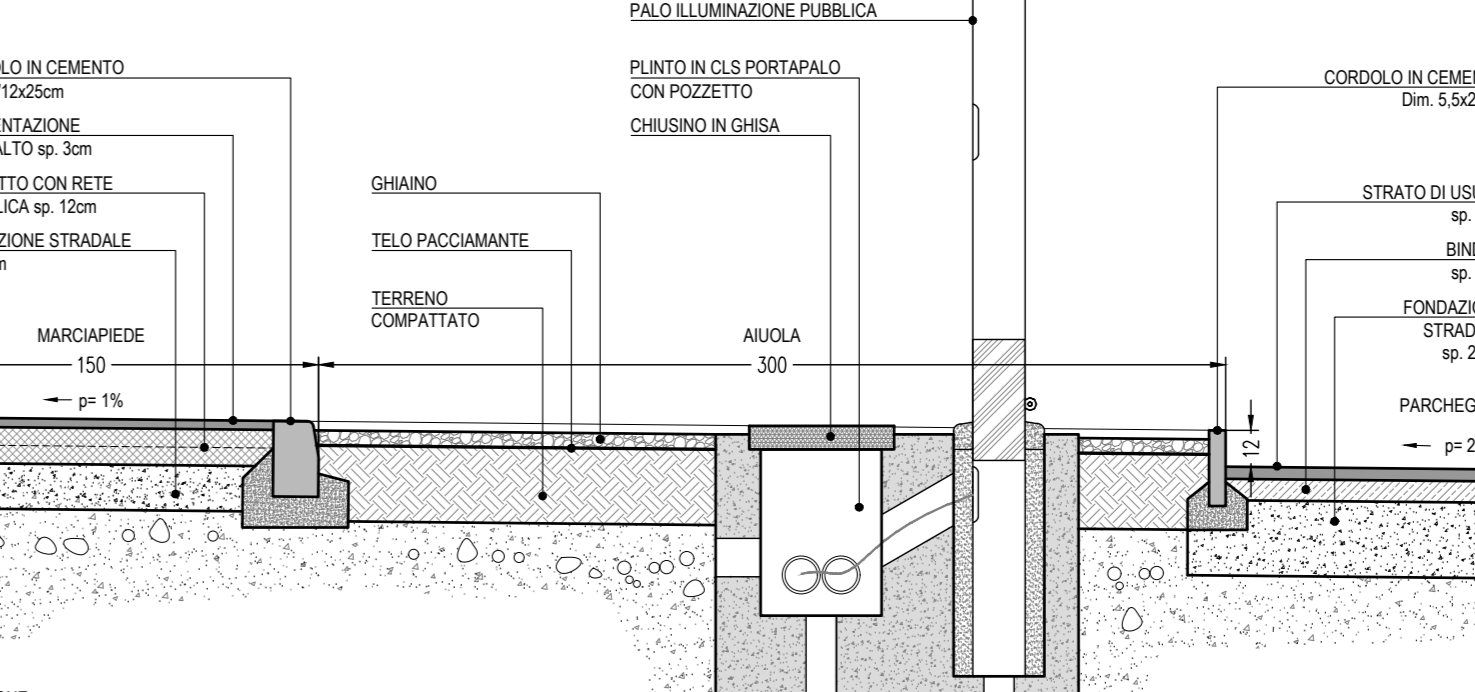

GRUPPO DI PROGETTO

Arch. progetto: ANA CLAUDIO TEGZA
 Arch. coordinatore: ANA CLAUDIO TEGZA
 Arch. collaboratori: ANA MARTINA TEGZA, LUCIANA BELLICOLA
 Arch. grafica: ANA MARTINA TEGZA
 Arch. C.T. 1/2023

ACQUISIZIONI

CT
 MC
 09/09/2025

COMITENTE

SOMMACAMPAGNA
 COCCO CLAUDIO

COMITENTE








OGGETTO

P.D.C. PER COMPLETAMENTO OPERE IN VARIANTE RELATIVO ALLA REALIZZAZIONE DELLE OPERE DI URBANIZZAZIONE DEL PIANO URBANISTICO ATTUATIVO DI INIZIATIVA PRIVATA DENOMINATO "LOTTOZZAZIONE CROCIETTA RELATIVO ALLE AREE PRODUTTIVE ESISTENTI IN COMUNE DI SOMMACAMPAGNA, LOC. CROCIETTA

RF. P.D.C. N. 87 DEL 09/09/2025 E P.D.C. IN VARIANTE N. 4 DEL 19/11/2029

CONTENUTO

TRATTO - A - OPERE STRADALI
 PISTA CICLOPEDONALE - VERDE
 PROGETTO DI COMPLETAMENTO

01
 09.09.2025

VAR.02_05

17