



STATO APPROVATO

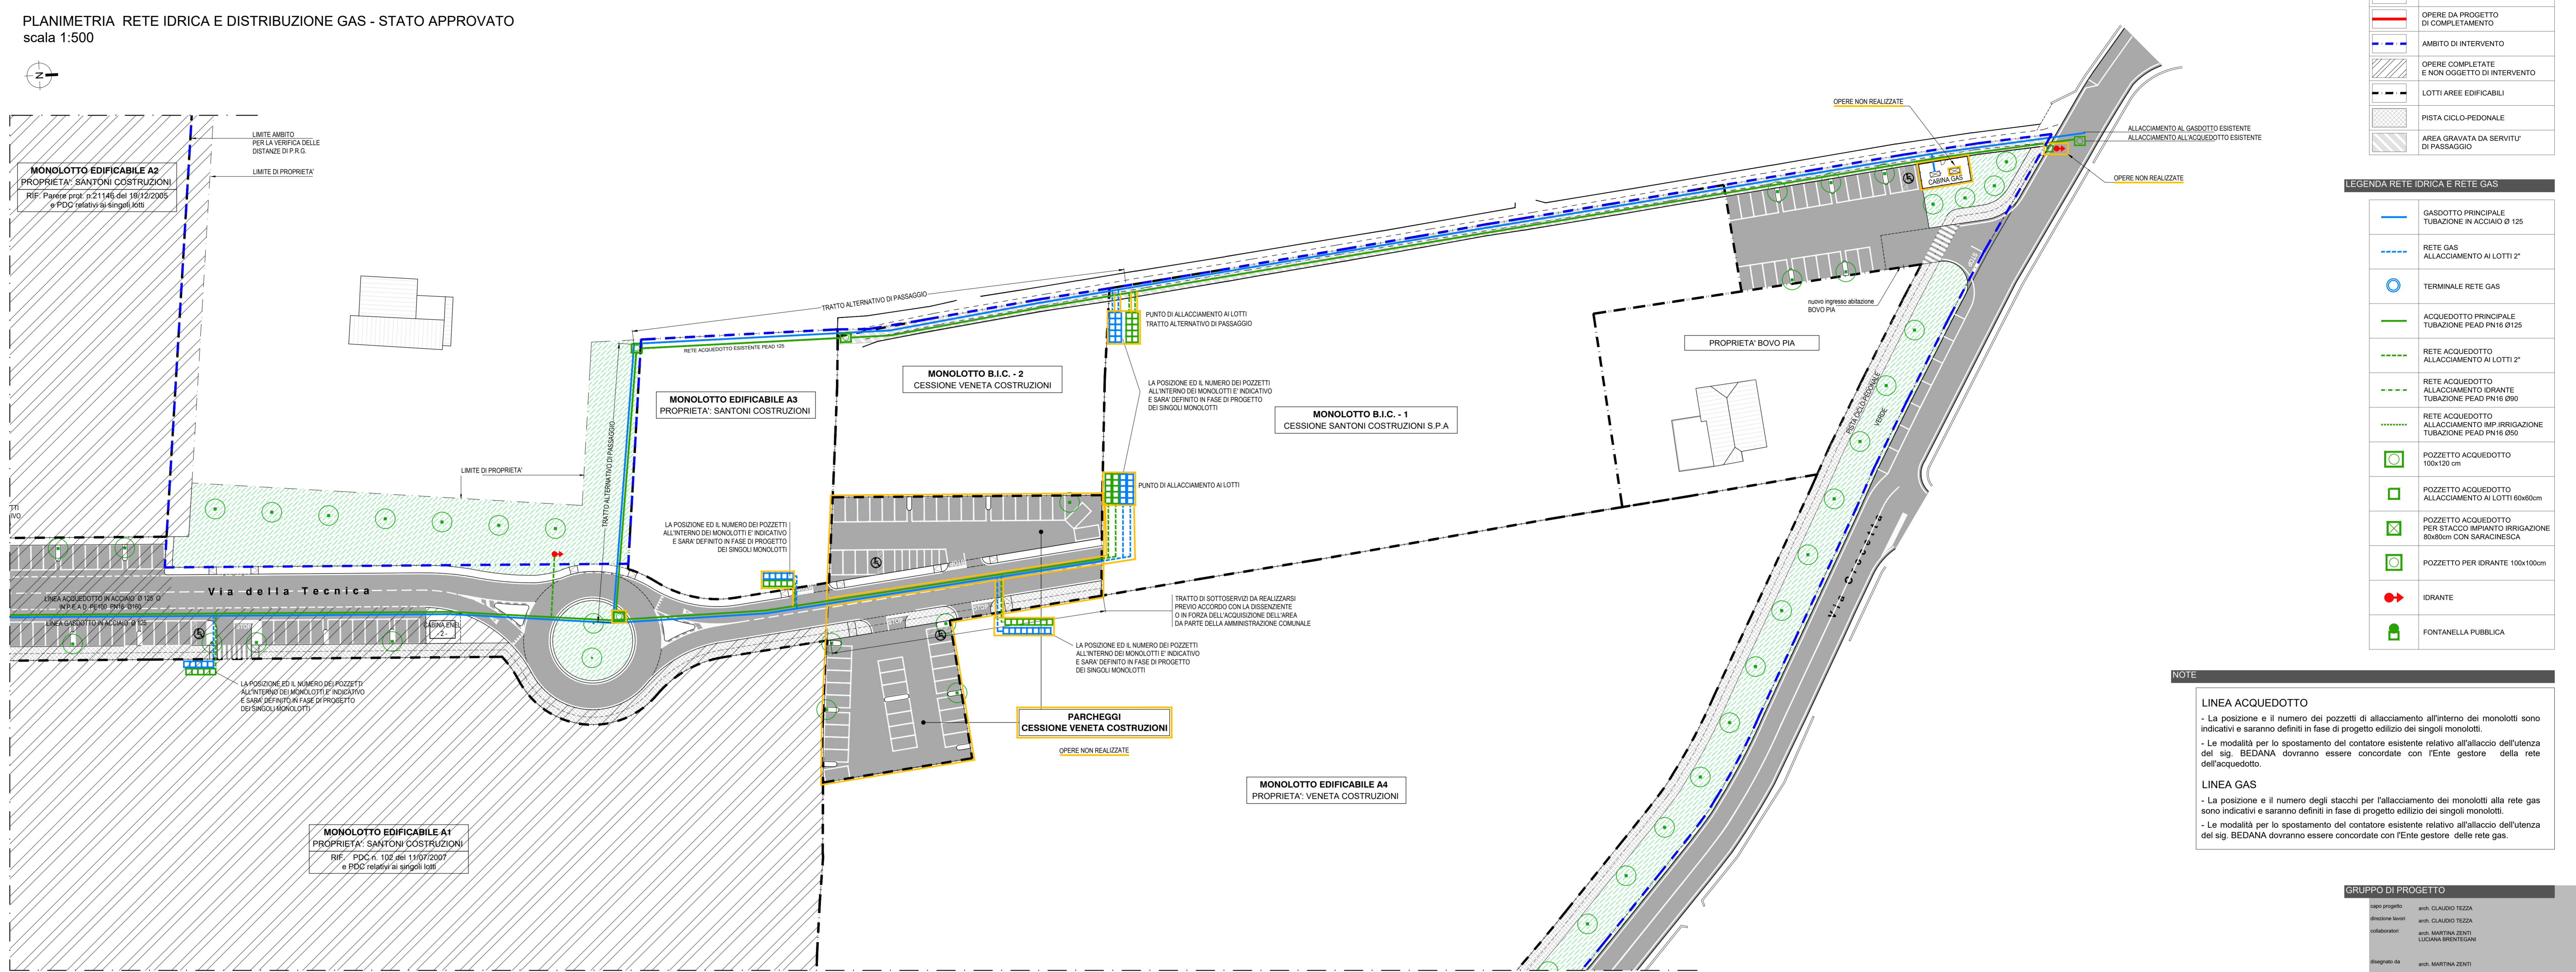

PROGETTO

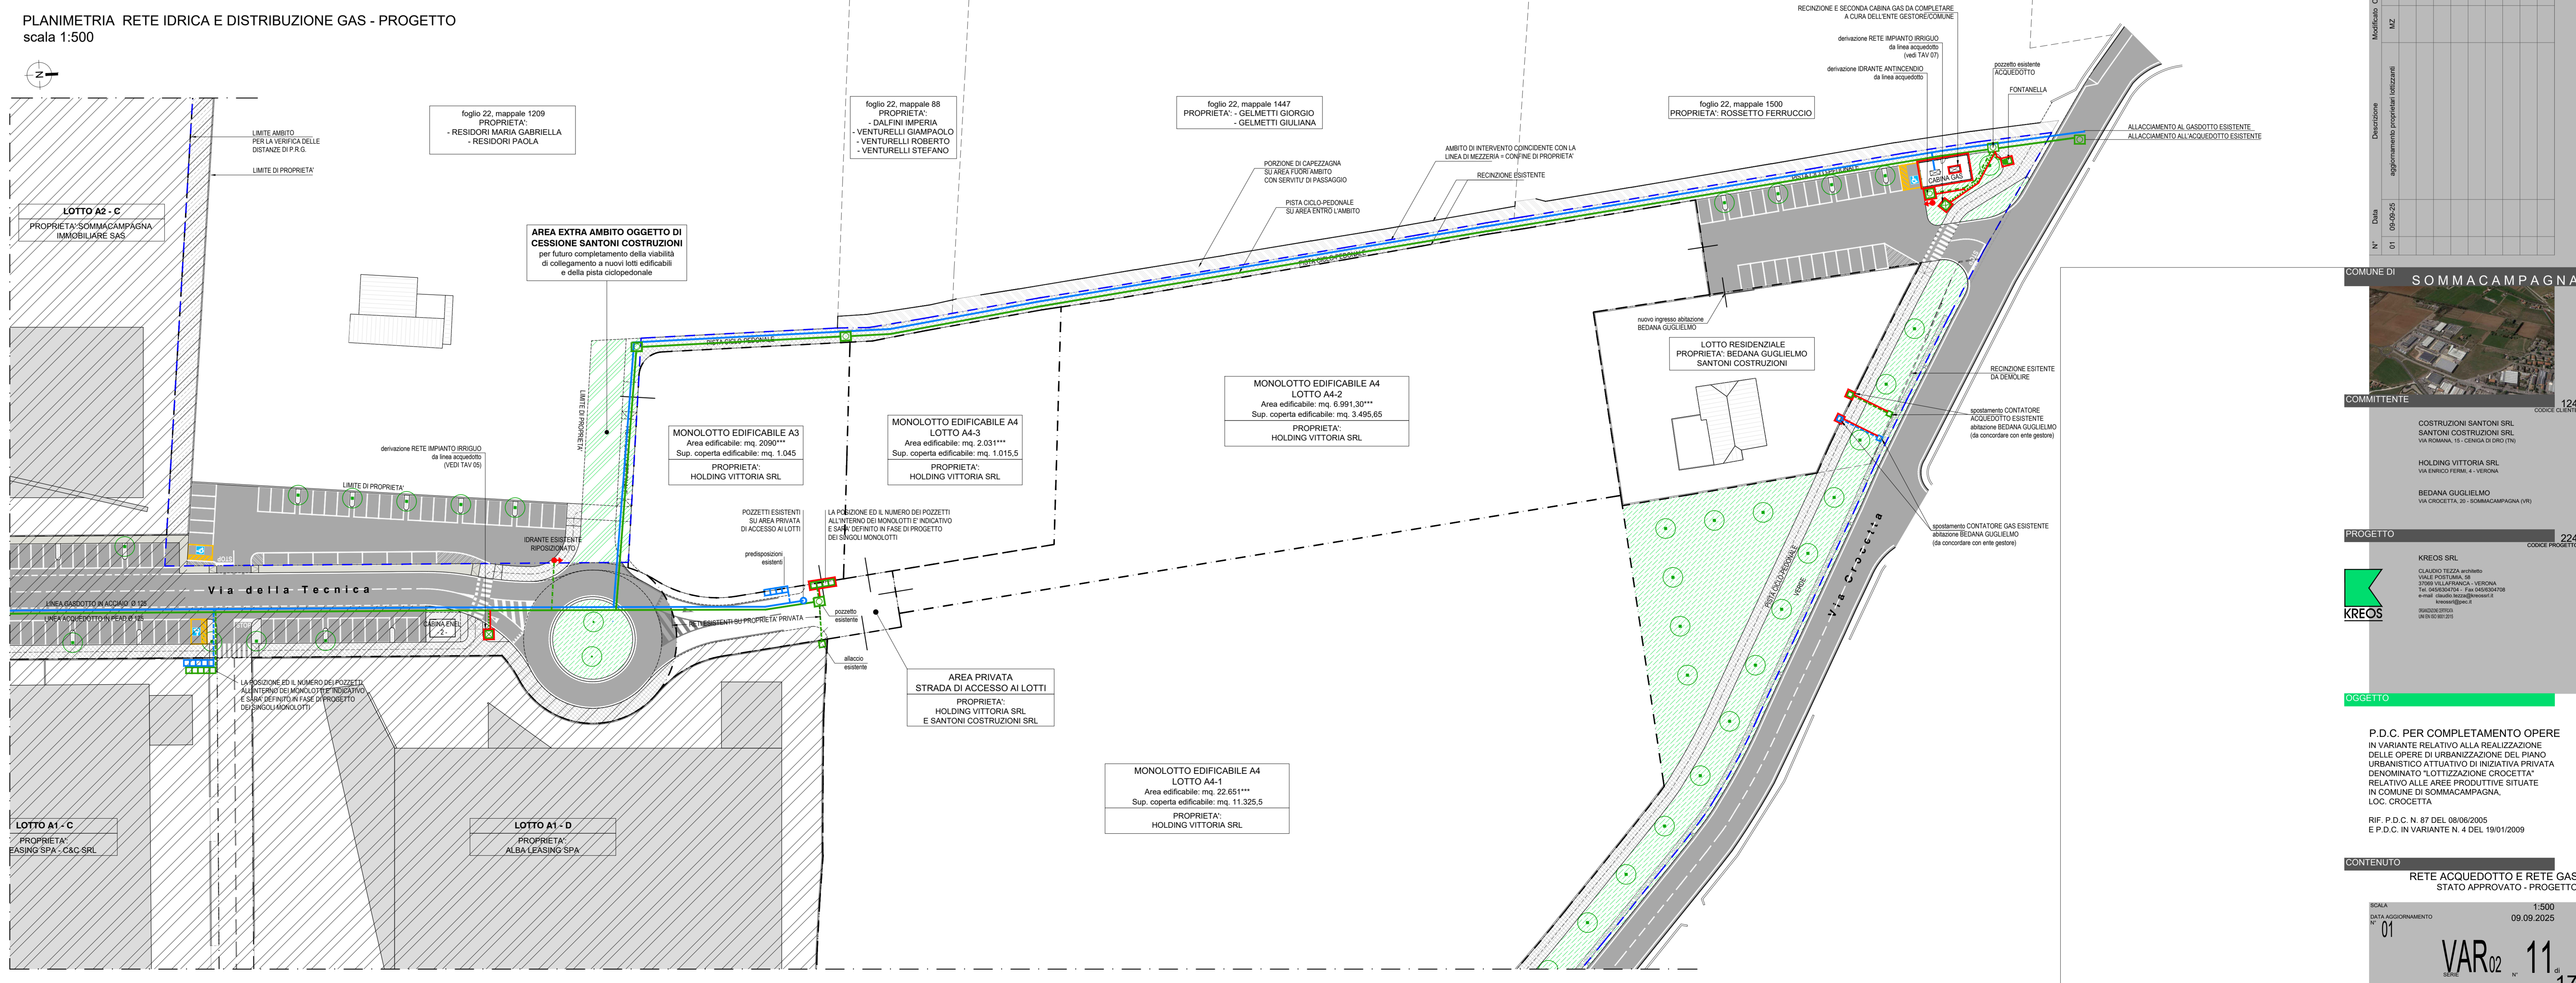

LEGENDA

- OPERE NON REALIZZATE
- OPERE DA PROGETTO DA COMPLETAMENTO
- AMBITO DI INTERVENTO
- OPERE COMPLETATE E NON OGGETTO DI INTERVENTO
- PISTA CICLO PEDONALE
- LOTTE AREE EDIFICABILI
- AREA PRIVATA DA SERVITÙ DI PASSAGGIO

LEGENDA RETE IDRICA E RETE GAS

- ACQUEDOTTO PRINCIPALE TUBAZIONE IN ACCIAIO Ø 125
- RETE GAS ALLACCIAMENTO AI LOTTI 2"
- TERMINALE RETE GAS
- ACQUEDOTTO PRINCIPALE TUBAZIONE PEAD PN16 Ø105
- RETE ACQUEDOTTO ALLACCIAMENTO AI LOTTI 2"
- RETE ACQUEDOTTO ALLACCIAMENTO IRRIANTE
- RETE ACQUEDOTTO ALLACCIAMENTO IRRIGAZIONE TUBAZIONE PEAD PN16 Ø30
- POZZETTO ACQUEDOTTO 100x120 cm
- POZZETTO ACQUEDOTTO ALLACCIAMENTO AI LOTTI 60x60 cm
- POZZETTO ACQUEDOTTO PER RACCOLTA BIANCO IRRIGAZIONE BIANCHI CON SARACINESCA
- POZZETTO PER IRRIGAZIONE 100x100 cm
- IDRANTE
- FONTELLA PUBBLICA

NOTE

LINEA ACQUEDOTTO

- La posizione e il numero dei pozzetti di allacciamento all'interno dei monolotti sono indicativi e saranno definiti in fase di progetto edilizio dei singoli monolotti.
- La modalità per lo spostamento del contatore esistente relativo all'allaccio dell'acqua del sig. BEDANA dovranno essere concordate con l'Ente gestore della rete dell'acquedotto.

LINEA GAS

- La posizione e il numero degli stacchi per l'allacciamento dei monolotti alla rete gas sono indicativi e saranno definiti in fase di progetto edilizio dei singoli monolotti.
- La modalità per lo spostamento del contatore esistente relativo all'allaccio dell'acqua del sig. BEDANA dovranno essere concordate con l'Ente gestore della rete gas.

GRUPPO DI PROGETTO

AGGIORNAMENTI

COMUNE DI SOMMACAMPAGNA

COMMITTENTE

PROGETTO

COMUNE DI SOMMACAMPAGNA

COMMITTENTE

PROGETTO

RETE ACQUEDOTTO E RETE GAS STATO APPROVATO - PROGETTO

P.D.C. PER COMPLETAMENTO OPERE IN VARIANTE RELATIVO ALLA REALIZZAZIONE DELLE OPERE DI URBANIZZAZIONE DEL PIANO URBANISTICO ATTUATIVO DI INIZIATIVA PRIVATA DENOMINATO "COTTIZZAZIONE CROCIETTA" RELATIVO ALLE AREE PRODUTTIVE SITUATE IN COMUNE DI SOMMACAMPAGNA, LOC. CROCIETTA

RIF. P.D.C. N. 87 DEL 08/09/2025
E P.D.C. IN VARIANTE N. 4 DEL 19/01/2026

CONTENUTO

RETE ACQUEDOTTO E RETE GAS STATO APPROVATO - PROGETTO

01 1:500 09.09.2025

VAR02 11.17