


**PLANIMETRIA SEGNALETICA - PROGETTO DI COMPLETAMENTO**  
scala 1:500

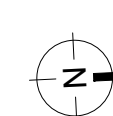


**SEGNALETICA VERTICALE**

SEGNALI A OTTAGONO	Tabella II 4 - Ottagono
	Fermarsi e dare la precedenza Fig. II 37 Art. 107
	Dare la precedenza Fig. II 36 Art. 106
	Preavviso di dare precedenza Fig. II 38 Art. 108
SEGNALI A DISCO	Tabella II 3 - Cerchio "obbligo"
	Rotazione Fig. II 84 Art. 122
	Passaggi consentiti Fig. II 83 Art. 122
	Passaggio obbligatorio a destra Fig. II 82b Art. 122
	Percorso pedonale e ciclabile Fig. II 62b Art. 122
	Fine del percorso pedonale e ciclabile Fig. II 93b Art. 122

TARGHE da 60cm	Tabella II 6 - Quadrato
	Attraversamento pedonale Fig. II 303 Art. 135
	Attraversamento ciclabile Fig. II 324 Art. 135
	Parcheggio Fig. II 70 Art. 120
	Strada senza uscita Fig. II 309 Art. 39
TARGHE da 60x90cm	Tabella II 7 - Rettangolo "indicazione"
	Preavviso di parcheggio Fig. II 77 Art. 120
	Sosta consentita a particolari categorie Fig. II 79a Art. 120
	Sosta consentita a particolari categorie Fig. II 79b Art. 120

**SEGNALETICA ORIZZONTALE**

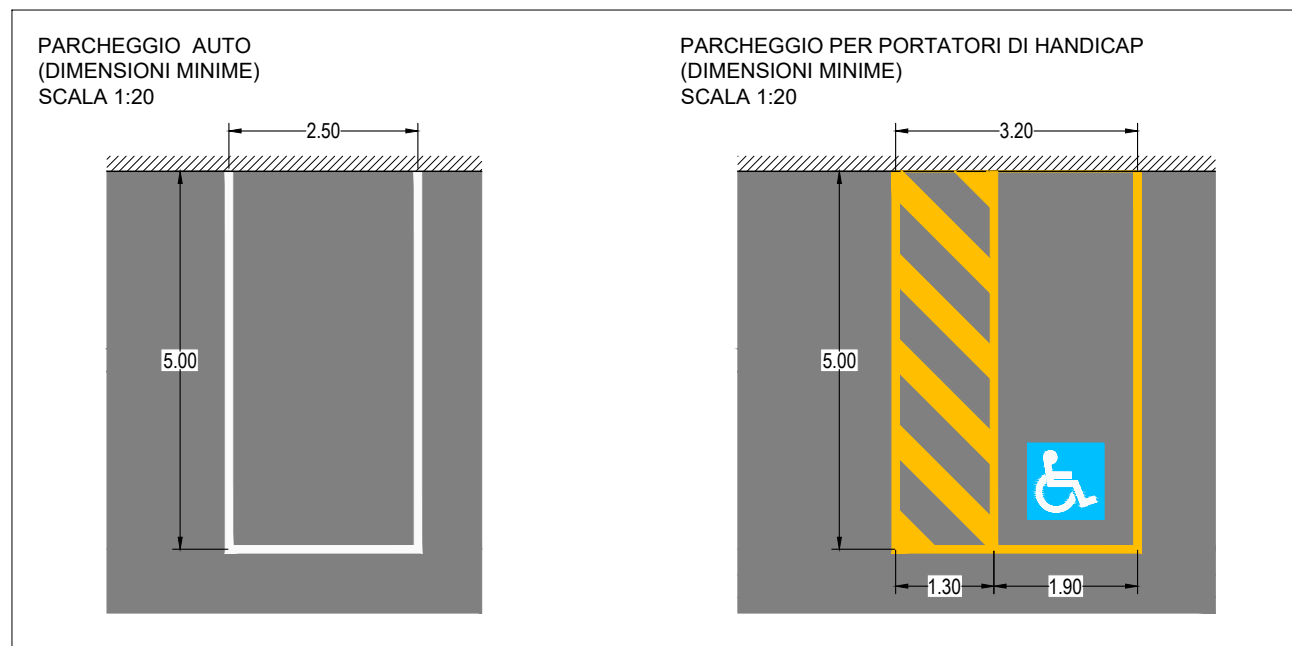


**NOTA**

Previsioni:  
 - Cartelli in lamiera di alluminio in Classe 2  
 - Segnali laterali in acciaio zincato da 40mm e 60mm, con sostanziali anti-irradiazione. Altezza minima utile di 2,20mt.  
 - Pista di sostegno in c.a. di dimensioni minime 30x30x30cm e comunque con caratteristiche dimensionali in funzione della spinta del vento.  
 - Per ogni attraversamento pedonale dovrà essere posta in opera la segnaletica verticale bifacciale a bandiera.  
 - Per ogni lato delle strade agli stessi diversamente abili dovrà essere collocata la segnaletica verticale apposita.

**LEGENDA**

	OPERE NON REALIZZATE
	OPERE DA PROGETTO DI COMPLETAMENTO
	AMBITO DI INTERVENTO
	OPERE COMPLETATE E NON OGGETTO DI INTERVENTO
	LOTTE AREE EDIFICABILI
	PISTA CICLO-PEDONALE
	AREA GRADIVATA DA SERVITU' DI PASSAGGIO

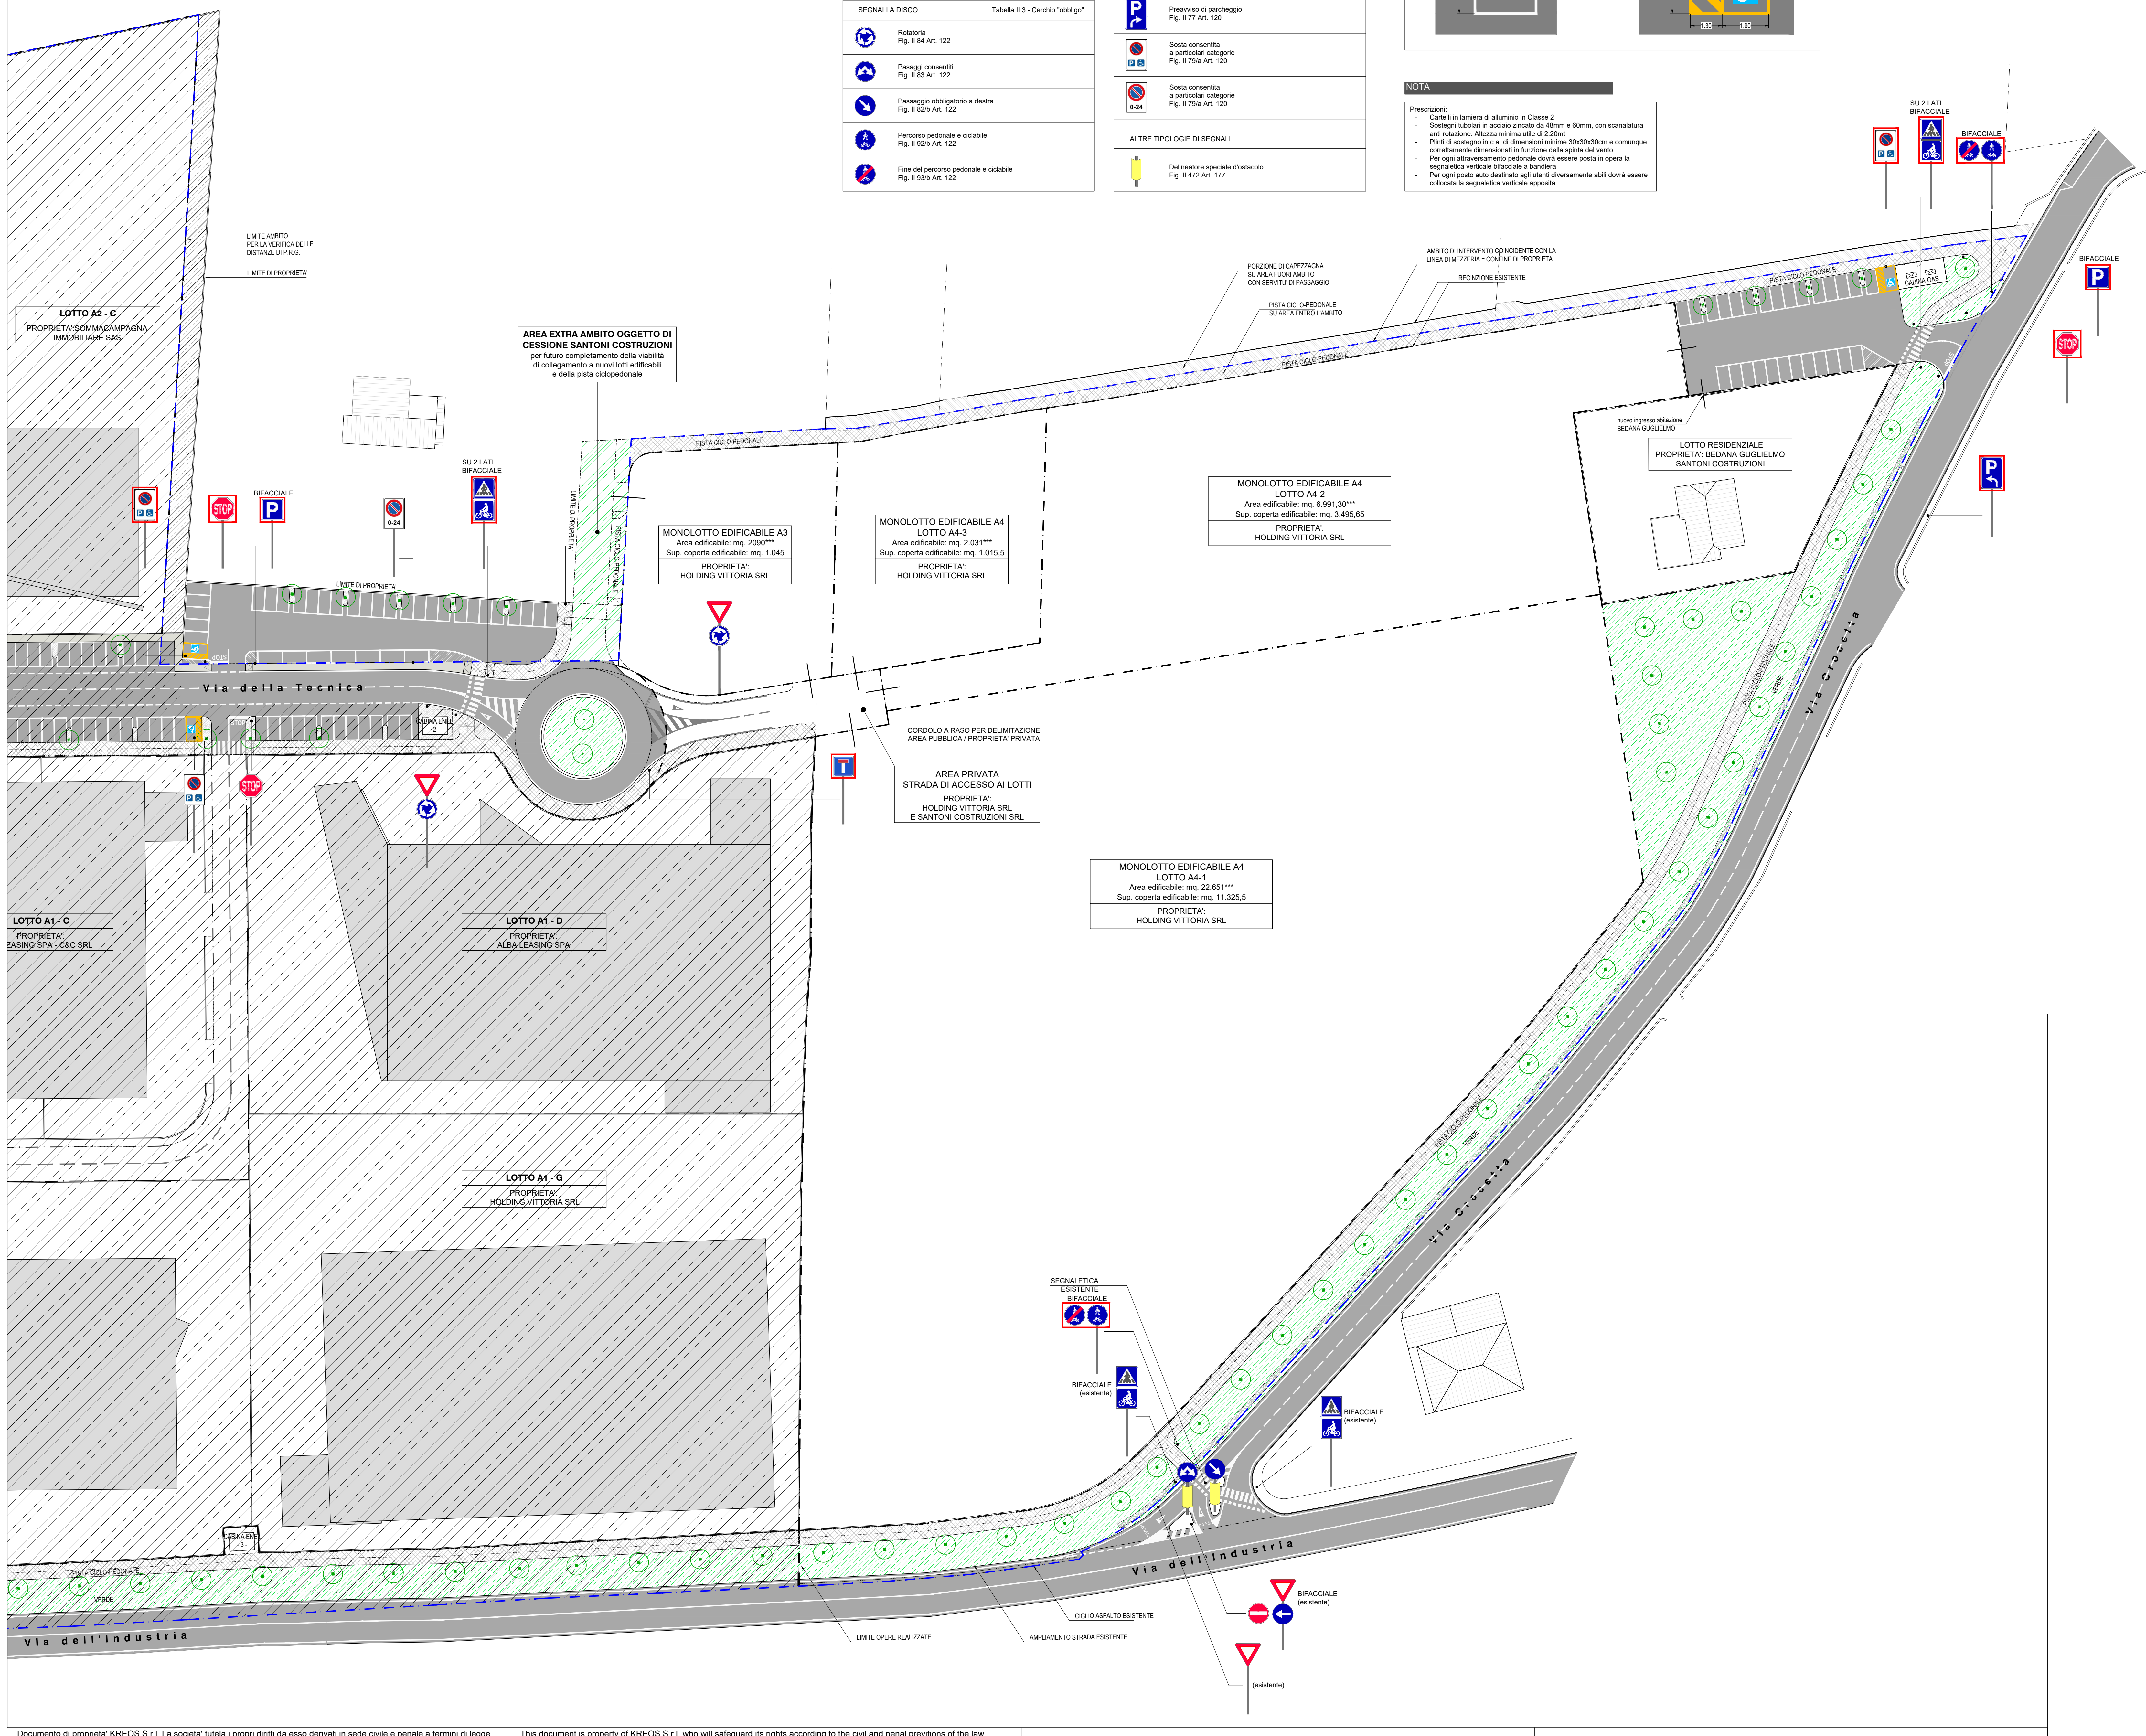

**GRUPPO DI PROGETTO**

Progetto	arch. CLAUDIO TEZZA
Disegnato	arch. CLAUDIO TEZZA
Collaboratori	arch. MARTINA ZENTI arch. LUCIANA BREGATEGAN
Supervisore	arch. MARTINA ZENTI
Verificato	arch. C. TEZZA

**AGGIORNAMENTI**

Modificata	Contenuto	CT
MZ		

**COMITENTE**

COSTRUZIONI SANTONI SRL	124
SANTONI COSTRUZIONI SRL	
VIA BIANCA, 11 - CROCIETTA (VI)	
HOLDING VITTORIA SRL	
VIA EMERIO FERRELLI, 4 - VERONA	
BEDANA GIUGLIEMMO	
VIA CROCIETTA, 21 - SOMMACAMPAGNA (VI)	

**PROGETTO**

KREOS SRL	224
CLAUDIO TEZZA architetto	
VIALE PROFUMERIA, 10A	
37139 VERONA - VERONA	
TEL. 045/241241 - FAX 045/241241	
EMAIL: c.tezza@kreos.it	
www.kreos.it	

**COMUNE DI SOMMACAMPAGNA**



**COMITENTE**

COSTRUZIONI SANTONI SRL  
 SANTONI COSTRUZIONI SRL  
 VIA BIANCA, 11 - CROCIETTA (VI)

HOLDING VITTORIA SRL  
 VIA EMERIO FERRELLI, 4 - VERONA

BEDANA GIUGLIEMMO  
 VIA CROCIETTA, 21 - SOMMACAMPAGNA (VI)

**PROGETTO**

KREOS SRL  
 CLAUDIO TEZZA architetto  
 VIALE PROFUMERIA, 10A  
 37139 VERONA - VERONA  
 TEL. 045/241241 - FAX 045/241241  
 EMAIL: c.tezza@kreos.it  
 www.kreos.it

**OGGETTO**

P.D.C. PER COMPLETAMENTO OPERE IN VARIANTE RELATIVO ALLA REALIZZAZIONE DELLE OPERE DI URBANIZZAZIONE DEL PIANO URBANISTICO ATTUATIVO DI INIZIATIVA PRIVATA DENOMINATO "LOTTIZZAZIONE CROCIETTA" RELATIVO ALLE AREE PRODUTTIVE SITUATE IN COMUNE DI SOMMACAMPAGNA, LOC. CROCIETTA

REF. P.D.C. N. 87 DEL 04/06/2005  
 E P.D.C. IN VARIANTE N. 4 DEL 19/01/2009

**CONTENUTO**

**SEGNALETICA STRADALE PROGETTO**

SCALA	1:500
DATA AGGIORNAMENTO	09/09/2025
01	
<b>VAR.02</b>	<b>17</b>
FILE	254-SEP-108-SUM-01-IT-Regolamento SPA-UR-2024-08-09.dwg