


MOD-CART-500 03-03-10-DWG
STATO APPROVATO

PLANIMETRIA SEGNALETICA - STATO APPROVATO
scala 1:500

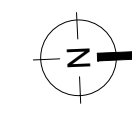


SEGNALETICA VERTICALE

SEGNALI A OTTAGONO	Tabella II 4 - Ottagono
	Fermarsi e dare la precedenza Fig. II 37 Art. 107
SEGNALI A TRIANGOLO	Tabella II 3 - Triangolo
	Dare la precedenza Fig. II 36 Art. 106
	Preavviso di dare precedenza Fig. II 38 Art. 108
SEGNALI A DISCO	Tabella II 3 - Cerchio "obbligo"
	Rotatoria Fig. II 84 Art. 122
	Passaggi consentiti Fig. II 83 Art. 122
	Passaggio obbligatorio a destra Fig. II 82b Art. 122
	Pericolo pedonale e ciclabile Fig. II 82a Art. 122
	Fine del percorso pedonale e ciclabile Fig. II 83b Art. 122

TARGHE da 60cm

Tabella II 6 - Quadrato	
	Attraversamento pedonale Fig. II 303 Art. 135
	Attraversamento ciclabile Fig. II 324 Art. 135
	Parcheggio Fig. II 75 Art. 120
	Strada senza uscita Fig. II 309 Art. 39
Tabella II 7 - Rettangolo "indicazione"	
	Preavviso di parcheggio Fig. II 77 Art. 120
	Scola consentita a particolari categorie Fig. II 79a Art. 120
	Scola consentita a particolari categorie Fig. II 79a Art. 120
ALTRE TIPOLOGIE DI SEGNALI	
	Deflettore speciale d'ostacolo Fig. II 472 Art. 177

SEGNALETICA ORIZZONTALE

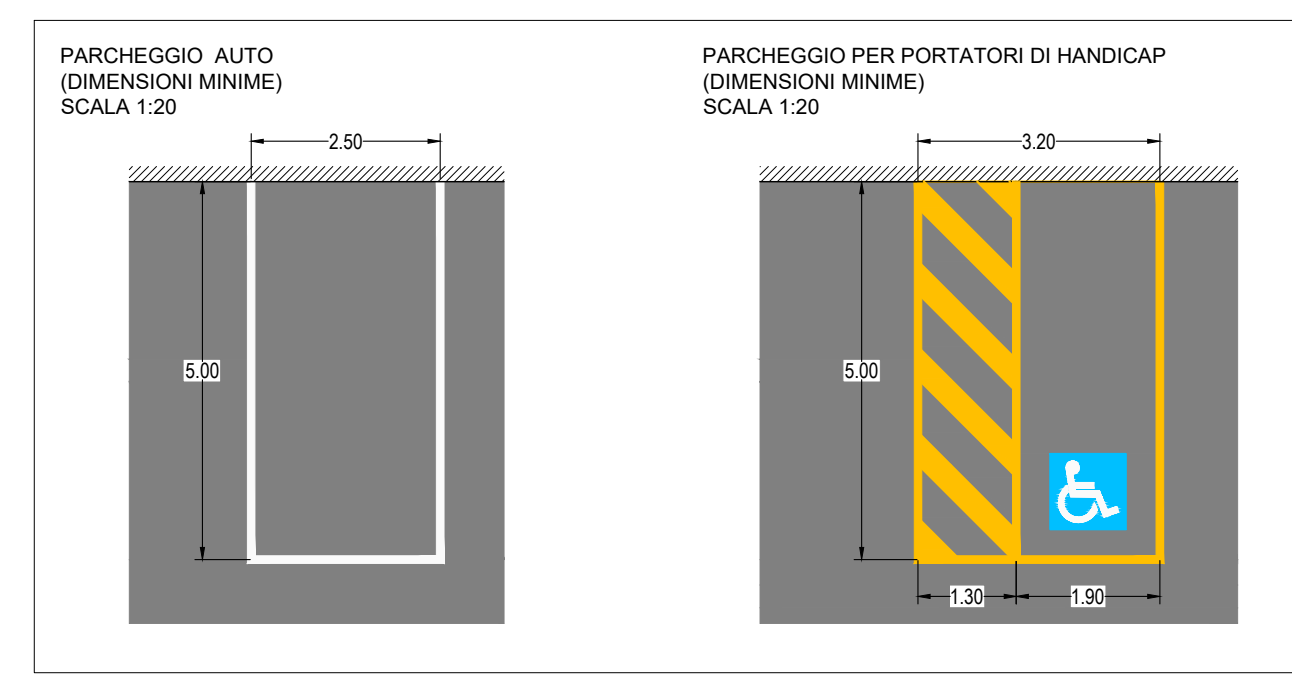


NOTA

- Cartelli in lamiera di alluminio in Classe 2
- Supporti tubolari in acciaio zincato da 48mm e 60mm, con scanalatura anti-rotazione. Altezza minima utile di 2,20mt
- Piani di sostegno in c.a. di dimensioni minime 30x30x30cm e comunque conformemente dimensionati in funzione della spinta del vento
- Per ogni attraversamento pedonale dovrà essere posta in opera la segnaletica verticale bifacciale a bandiera
- Per ogni posto auto destinato agli utenti diversamente abili dovrà essere collocata la segnaletica verticale apposita

LEGENDA

	OPERE NON REALIZZATE
	OPERE DA PROGETTO DI COMPLEMENTO
	AMBITO DI INTERVENTO
	OPERE COMPLETATE E NON OGGETTO DI INTERVENTO
	LOTTI/AREE EDIFICABILI
	PISTA CICLO-PEDONALE
	AREA RISERVATA DA SERVIZI DI PASSAGGIO

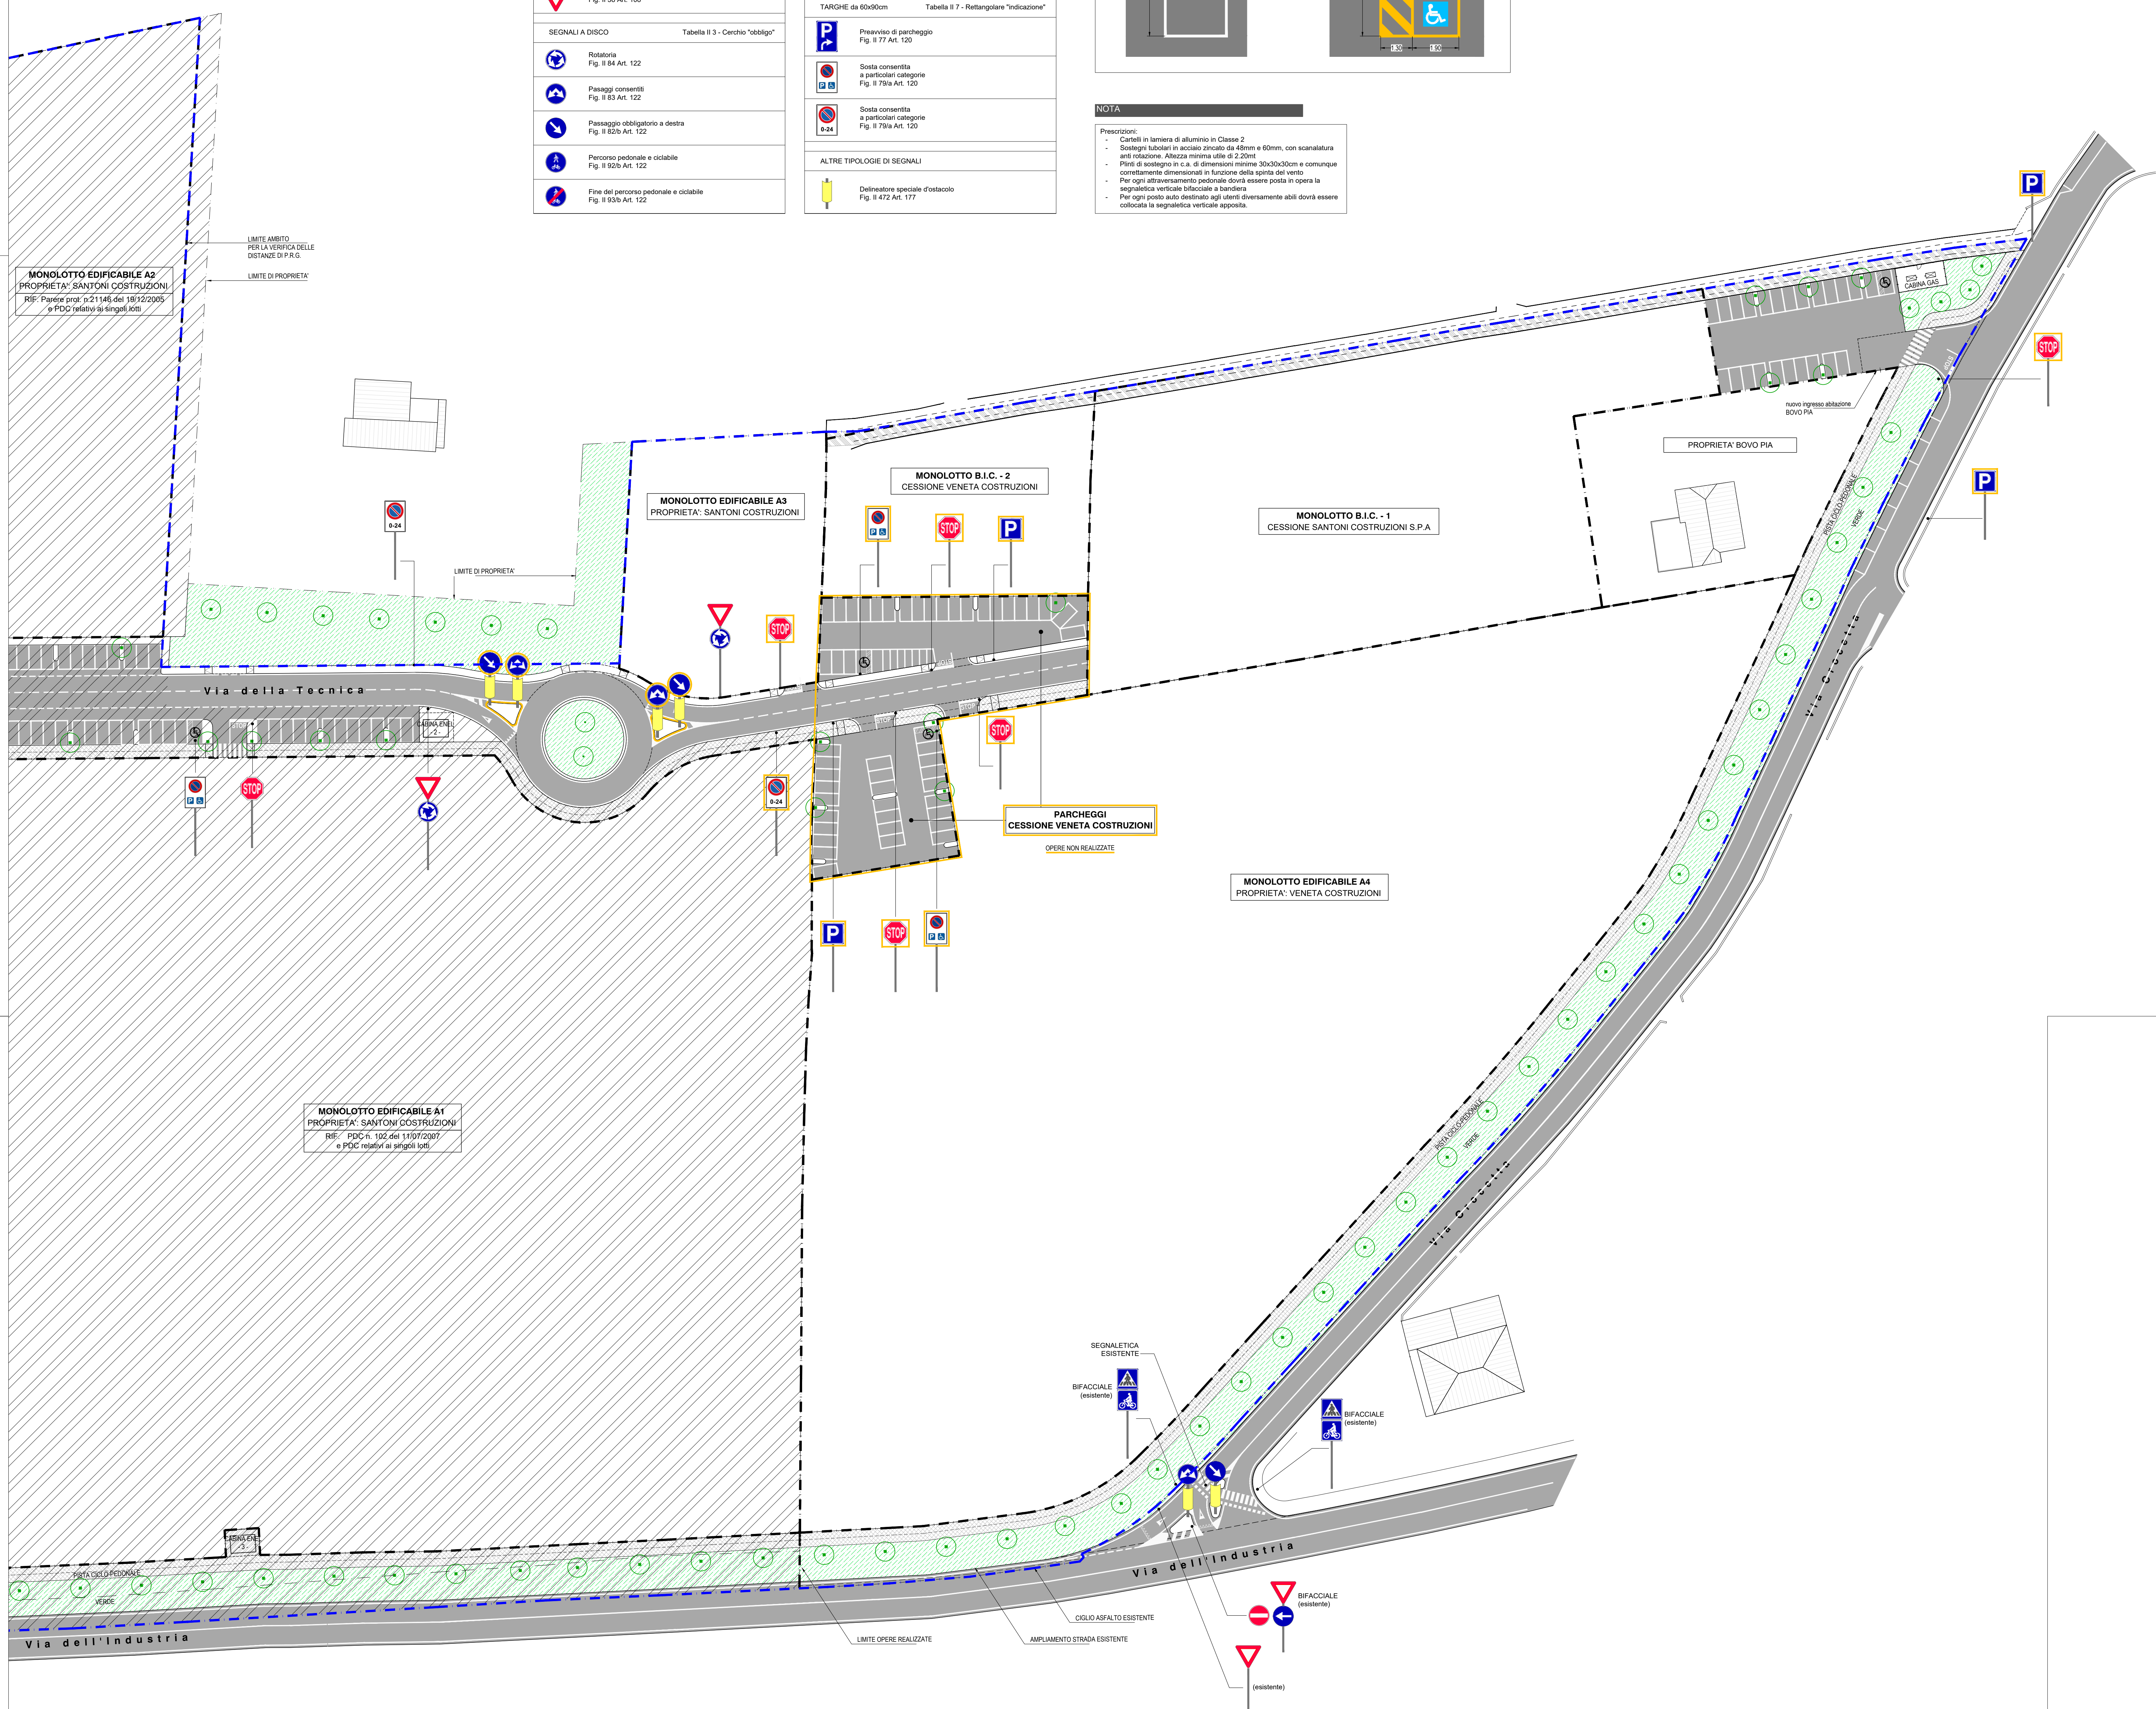

GRUPPO DI PROGETTO

Progetto	con CLAUDIO TEZZA
Disegnato	con CLAUDIO TEZZA
Collaboratori	con MARTINA ZENTU LUCIANA SPRENGERIANI
Integrato da	con MARTINA ZENTU
Controllo	con C. TEZZA

AGGIORNAMENTI

Modificato	Consulente	CT
		NZ
Disegnazione	Aggiornamento (proponente/autorizzante)	
N°	Data	
01	08/09/2025	

COMUNE DI SOMMACAMPAGNA



COMMITTENTE

COSTRUZIONI SANTONI SRL
SANTONI COSTRUZIONI SRL
Via Sommacampagna, 11 - 37060 Sommacampagna (VR)

HOLDING VITTORIA SRL
VALENTINO FERRELLI - VERONA

BEDANA GIUSEPPE
Via Crocetta, 31 - Sommacampagna (VR)

PROGETTO

KREOS SRL
CLAUDIO TEZZA, amministratore
SOMMACAMPAGNA, VERONA
Tel. 0445/241011 - Fax 0445/241012
E-Mail: c.tezza@kremos.it
www.kremos.it

OGGETTO

P.D.C. PER COMPLETAMENTO OPERE IN VARIANTE RELATIVO ALLA REALIZZAZIONE DELLE OPERE DI URBANIZZAZIONE DEL PIANO URBANISTICO ATTUATIVO DI INIZIATIVA PRIVATA DENOMINATO "LOTTIZZAZIONE CROCCETTA" RELATIVO ALLE AREE PRODUTTIVE SITUATE IN COMUNE DI SOMMACAMPAGNA, LOC. CROCCETTA.

REF. P.D.C. N. 87 DEL 08/08/2025
E P.D.C. IN VARIANTE N. 4 DEL 19/01/2020

CONTENUTO

SEGNALETICA STRADALE STATO APPROVATO

Scala	1:500
Data aggiornamento	08/09/2025
01	VAR.02
	16