

LEGENDA

- OPERE NON REALIZZATE
- OPERE DA PROGETTO DI COMPLETAMENTO
- AMBITO DI INTERVENTO
- OPERE COMPLETATE E NON SOGGETTE A INTERVENTO
- LOTTE AREE EDIFICABILI
- PISTA CICLO PEDONALE
- AREA GRATAVA DA SERVIZI DI PASSAGGIO


LEGENDA ILLUMINAZIONE PUBBLICA

- PALO H 5m PER ILLUMINAZIONE PUBBLICA BRACCIO SINGOLO, CORPO ILLUMINANTE TIPO "CIVIC 2" MARCA "THORN" O EQUIVALENTE (VEDI PARTICOLARE TIPO "A") *
- PALO H 5m PER ILLUMINAZIONE PUBBLICA BRACCIO DOPPIO, CORPO ILLUMINANTE TIPO "CIVIC 2" MARCA "THORN" O EQUIVALENTE (VEDI PARTICOLARE TIPO "B") *
- PALO H 5m PER ILLUMINAZIONE CICLABILE, CORPO ILLUMINANTE TIPO "TECOSTREET 1" MARCA "THORN" O EQUIVALENTE (VEDI PARTICOLARE TIPO "C") *
- TORRE PANO H 10m PER ILLUMINAZIONE NOTTATORIA PICCOLA CON TESTA PIAVA A 1 POSIZIONE, CORPO ILLUMINANTE TIPO "CIVIC 2" MARCA "THORN" (VEDI PARTICOLARE TIPO "D") *
- QUADRO PER ILLUMINAZIONE PUBBLICA TIPO "CONFORMA" MARCA "LA CONCHIUGIA" O EQUIVALENTE (VEDI PARTICOLARE "E") *
- POZZETTO PER ILLUMINAZIONE PUBBLICA DIM. Ø400
- POZZETTO PER ILLUMINAZIONE PUBBLICA DIM. Ø400
- LINEA DI ALIMENTAZIONE IMPIANTO DI ILLUMINAZIONE PUBBLICA
- LAMPIONI ESISTENTI

NOTE

* I corpi illuminanti TIPO "CIVIC 2" MARCA "THORN" previsti da progetto approvato e installati nel 2018, con maxime cilindro tecnico amministrativo a fine lavori, sono stati sostituiti dall'amministrazione comunale nel 2023 con apparecchi ad alta efficienza energetica TIPO "SMARTLINE S" MARCA "ENERGILIGHTING".

PLANIMETRIA RETE ILLUMINAZIONE PUBBLICA - STATO APPROVATO
scala 1:500

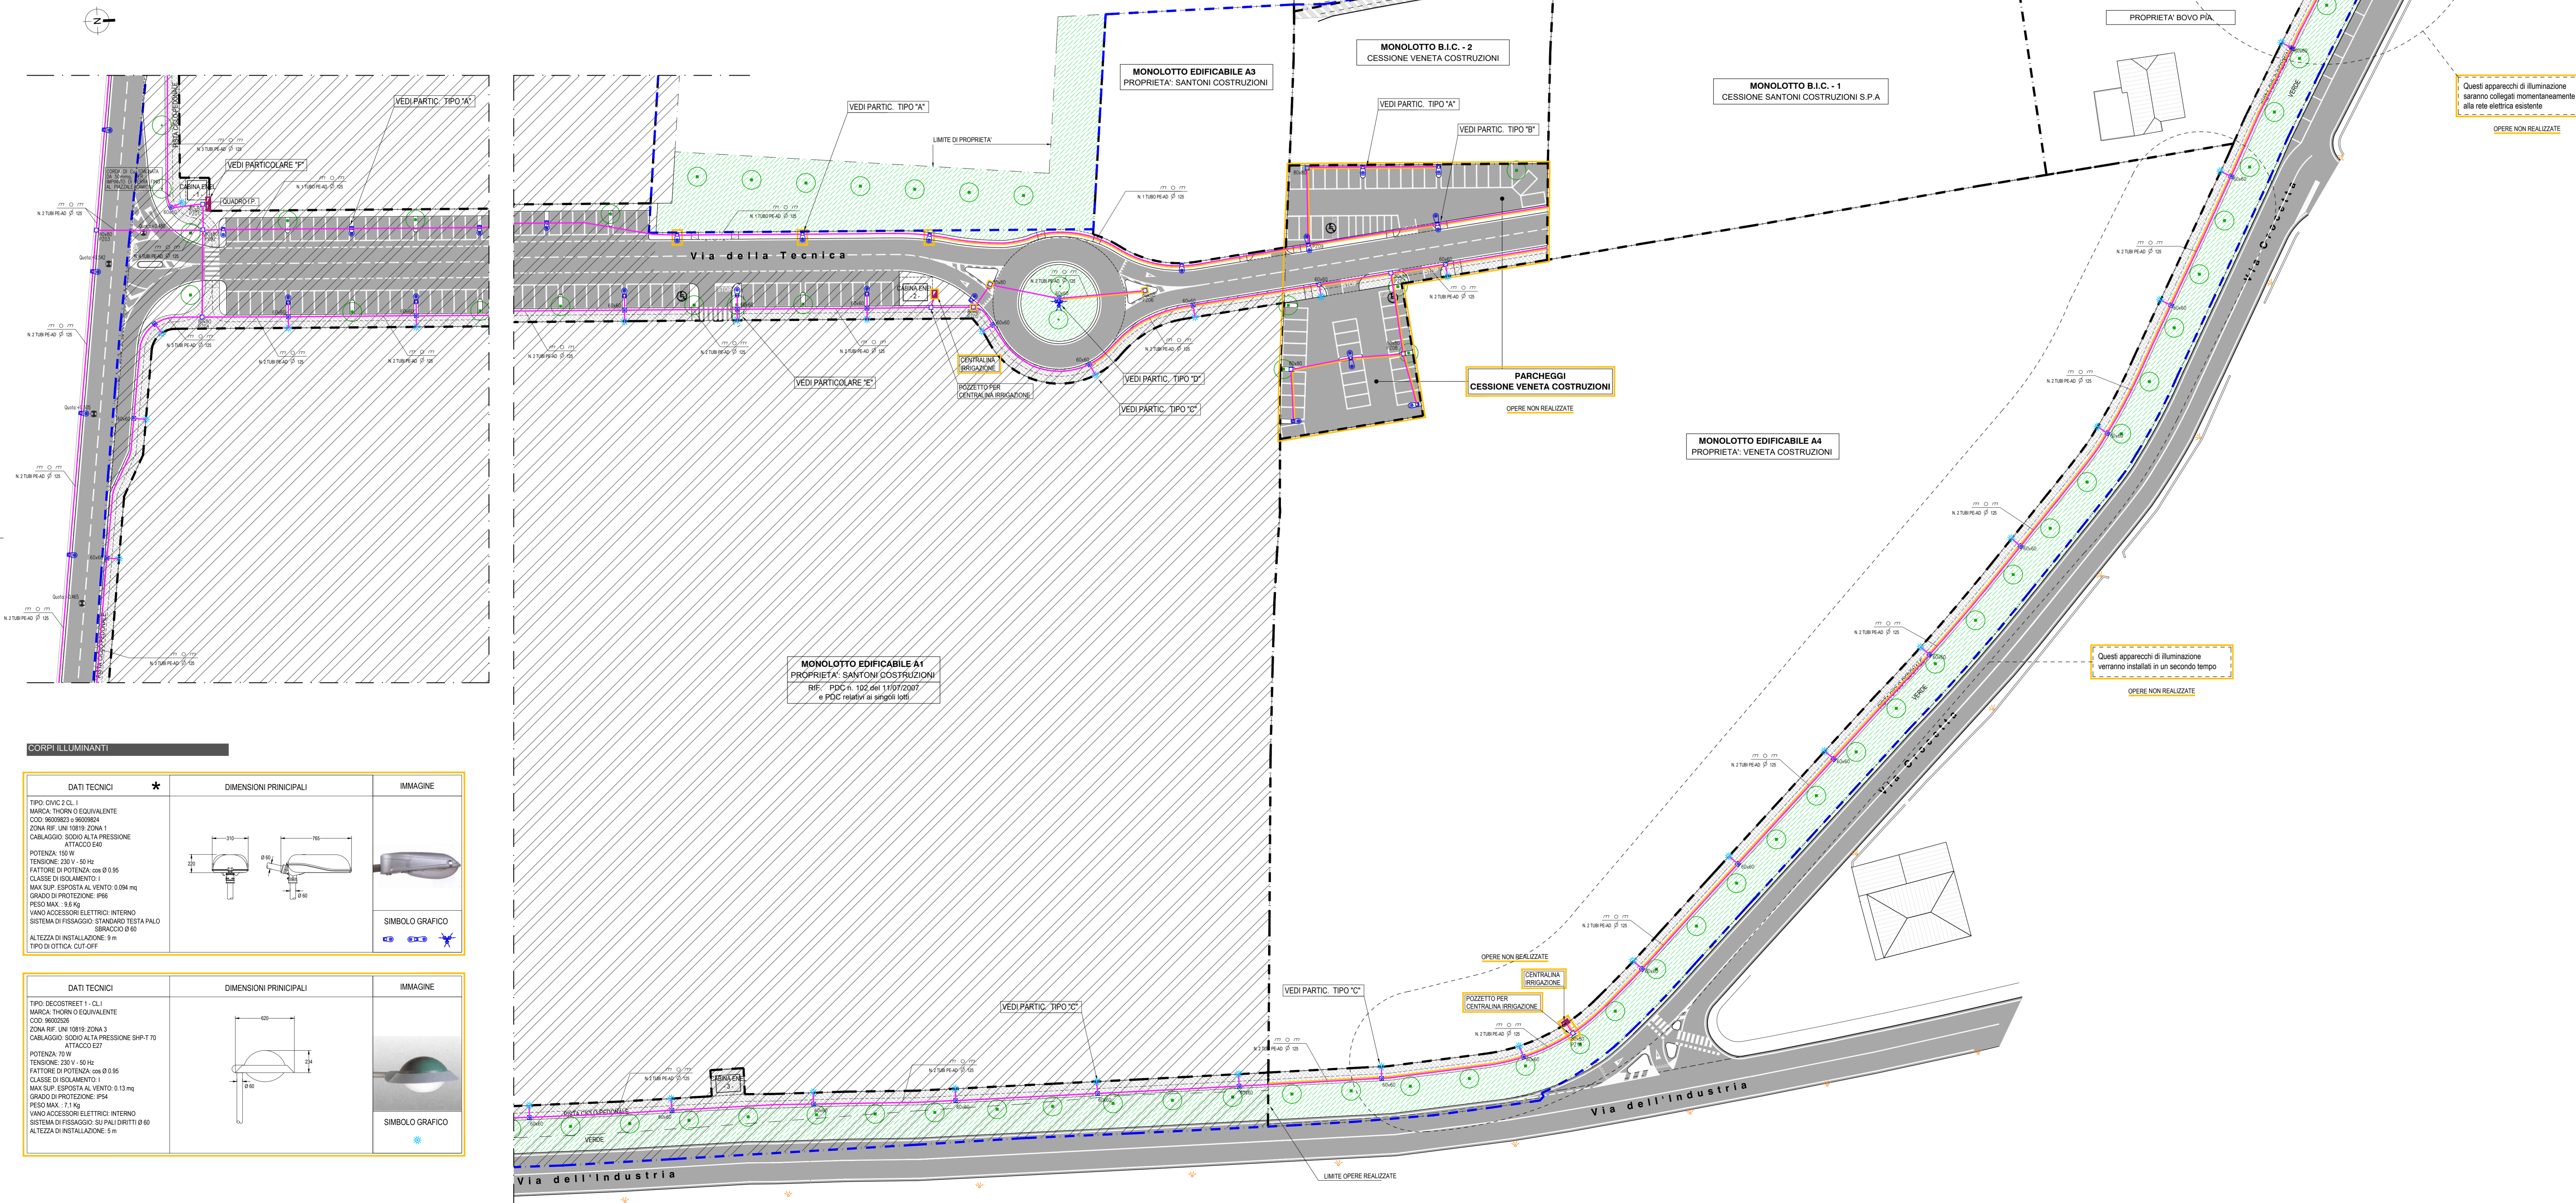

CORPI ILLUMINANTI

DATI TECNICI *	DIMENSIONI PRINCIPALI	IMMAGINE



GRUPPO DI PROGETTO

Progetto: ing. CLAUDIO TEGZA
 Progettazione: ing. CLAUDIO TEGZA
 Collaboratori: ing. MARCO TEGZA, ing. LUIGIA BENTONARDI
 Direzione: ing. MARTINALE
 Cliente: ing. E. TEGZA

AGGIORNAMENTI

Rev.	Data	Descrizione
01	09/09/2025	Aggiornamenti progetto approvato



COMMITTENTE

124
 COSTRUZIONI SANTONI SRL
 SANTONI COSTRUZIONI SRL



PROGETTO

224
 KREOS SRL
 CLAUDIO TEGZA - RESPONSABILE
 TEGZA MARTINALE - COLLABORATORI
 LUIGIA BENTONARDI - COLLABORATORI
 ing. E. TEGZA - DIREZIONE
 SOMMACAMPAGNA (PV)

OGGETTO

P.D.C. PER COMPLETAMENTO OPERE IN VARIANTE RELATIVO ALLA REALIZZAZIONE DELLE OPERE DI URBANIZZAZIONE DEL PIANO URBANISTICO ATTUATIVO DI INDIRIZZO PRIVATO DENOMINATO "COTTIZZAZIONE ESPOSITA" RELATIVO ALLE AREE PRODUTTIVE SITUATE IN COMUNE DI SOMMACAMPAGNA, LOC. CROCCETTA

REF. P.D.C. N. 87 DEL 08/09/2005
 E P.D.C. IN VARIANTE N. 4 DEL 18/01/2009

CONTENUTO

ILLUMINAZIONE PUBBLICA
 STATO APPROVATO

REDAZIONE	PROGETTO
01	09/09/2025

VAR 02 14