

MANIFESTAZIONE DI INTERESSE

Relativa alla riconversione in loco di un edificio ad uso produttivo collocato in zona impropria (art.8h) sito in località "Cà del Pepe" a Sommacampagna (VR).

Proprietà: Società "RFB S.R.L."

ELABORATO **03**
dati tecnici

La proprietà

Il progettista

DATI TECNICI:

TERRENI Foglio n. 31 m.n. 583 mq. 4200,00

FABBRICATI	1	2	3	4	5	6
	45,30 x 14,50	10,20 x 6,60	24,40 x 8,00	14,20 x 8,10	20,55 x 8,10	5,10 x 9,90
	mq. 656,85	mq. 67,32	mq. 195,20	mq. 115,02	mq. 166,46	mq. 50,49
	hm. 4,40	hm. 4,40	hm. 4,70	hm. 4,37	hm. 4,45	hm. 4,03
	mc. 2890,14	mc. 296,20	mc. 917,44	mc. 502,63	mc. 740,75	mc. 203,47


SUPERFICIE MQ. 1251,36

VOLUME MC. 5550,63


Edificio 1	copertura in eternit	45,40 x 15,50	mq.	703,70
Edificio 2	copertura in eternit	10,20 x 7,00	mq.	71,40
Edificio 3	copertura in laterizio			
Edificio 4	copertura in eternit	14,20 x 8,50	mq.	120,70
Edificio 5	copertura in lamiera			
Edificio 6	copertura in lamiera			

SUPERFICIE COPERTURE IN ETERNIT MQ. 895,80


planimetria 1:200

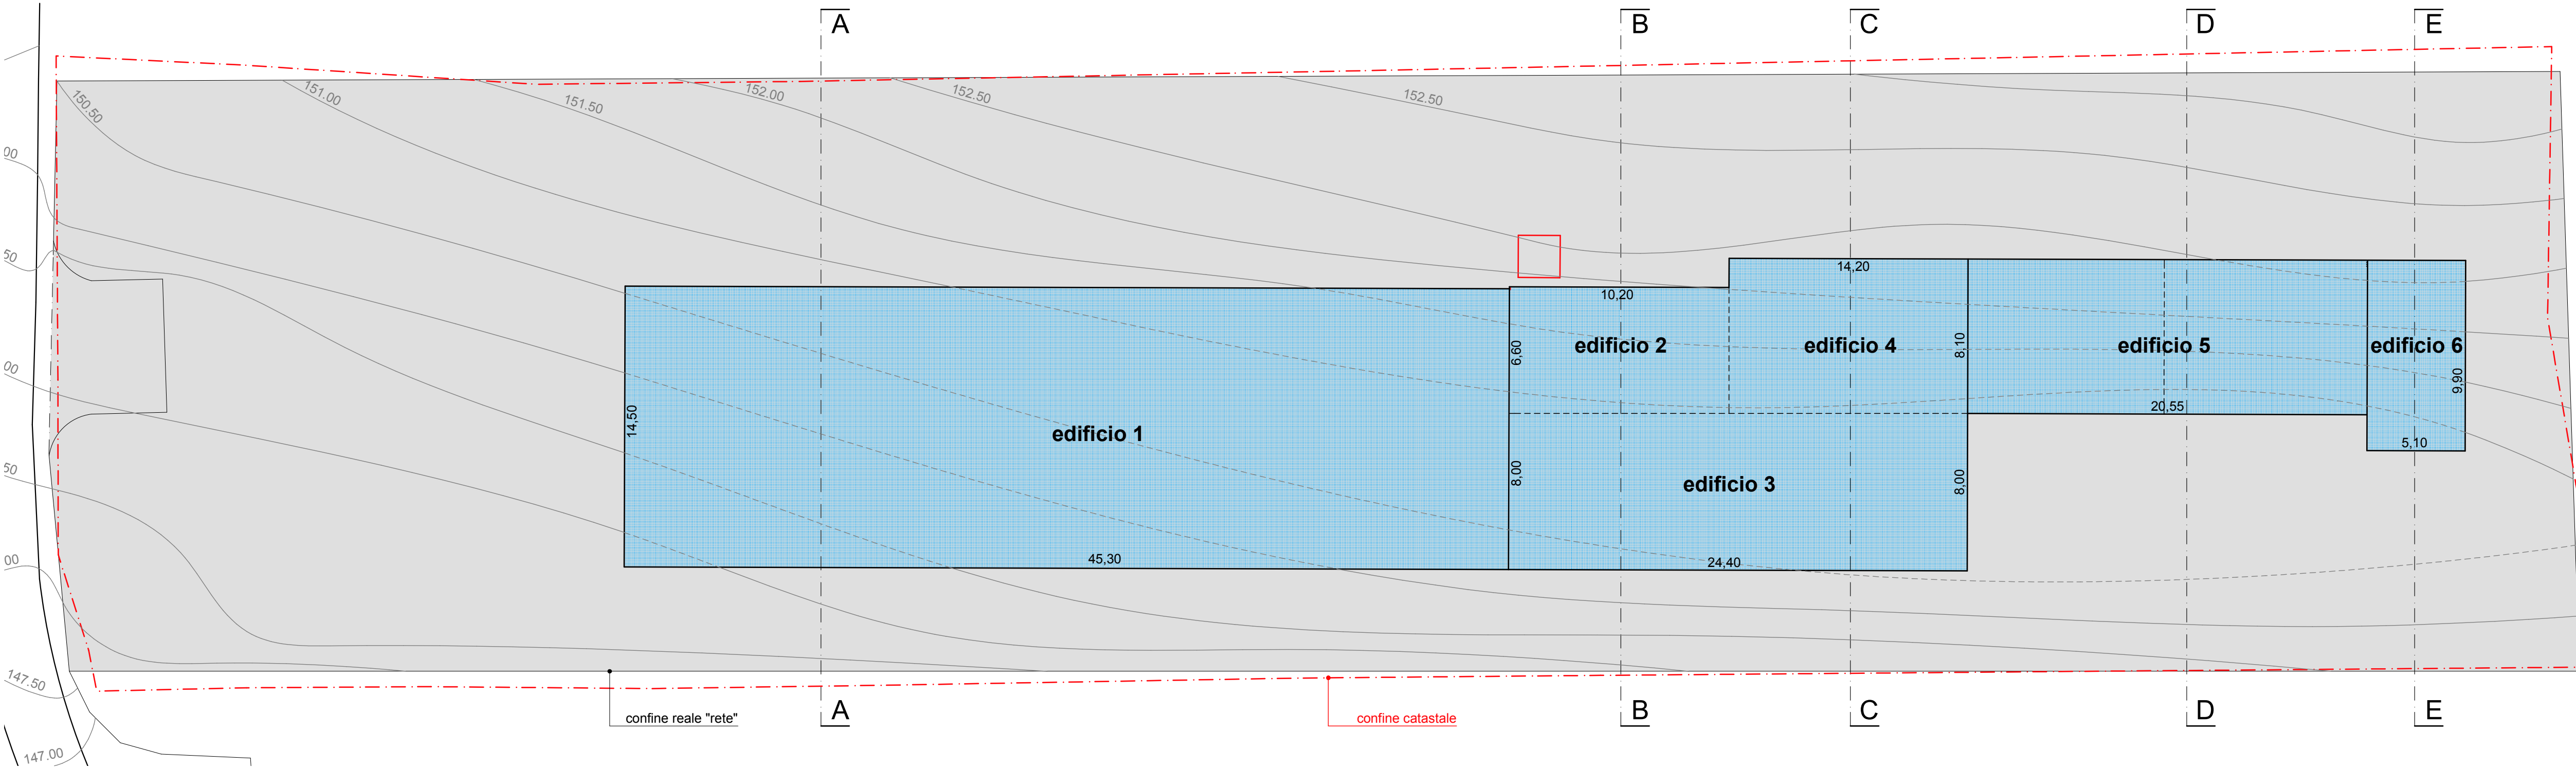


sezione A-A

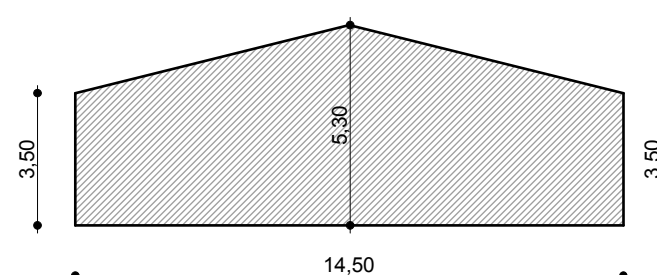


sezione B-B

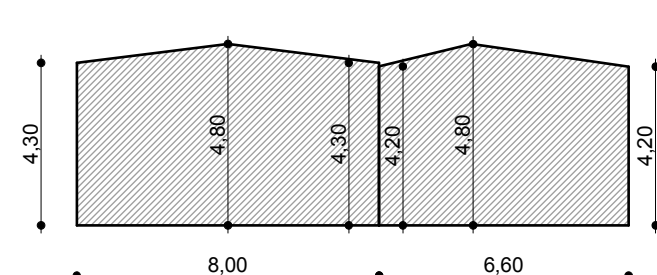

sezione C-C

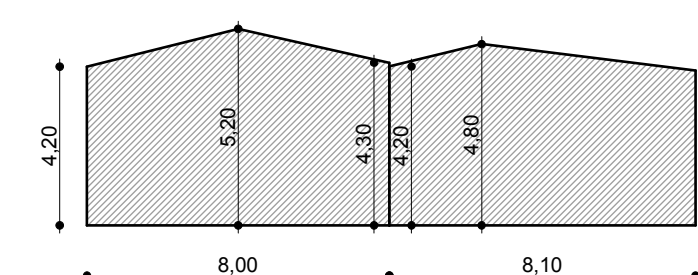

sezione D-D

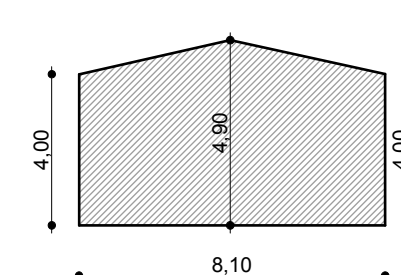

sezione E-E

